

ZAŁĄCZNIK NR 1
DO UCHWAŁY NR/...../24
RADY MIASTA TYCHY
Z DNIA 2024 R.
MIĘSCOWY PLAN ZAGOSPODAROWANIA
PRZESTRZENNEGO DLA OBSZARU
POŁOŻENEGO W REJONIE ULIC: MIODOWEJ,
PASTERSKIEJ, SAMOCHODOWEJ I
D W O R S K I E J W T Y C H A C H

RYSUNEK PLANU **SKALA 1 : 1000**

LEGENDA:


Oznaczenia obowiązujące:

- granica obszaru planu
- linie rozgraniczające tereny o różnym przeznaczeniu lub różnych zasadach zagospodarowania
- nieprzekraczalne linie zabudowy
- MNV** tereny zabudowy mieszkaniowej jednorodzinnej wolnostojącej
- MNV-RZM** tereny zabudowy mieszkaniowej jednorodzinnej wolnostojącej lub zabudowy zagrodowej
- KDD** tereny drogi dojazdowej
- KR** tereny komunikacji drogowej wewnętrznej
- KP** teren komunikacji pieszo-rowerowej

Obszar planu zlokalizowany jest w granicach udokumentowanego złoża węgla kamiennego w K 7389 „Studzienice”

WYRSY ZE "STUDIUM UWARUNKOWAŃ I KIERUNKÓW ZAGOSPODAROWANIA PRZESTRZENNEGO MIASTA TYCHY" ZATWIERDZONEGO UCHWAŁĄ NR 0150/III/40/2002 RADY MIASTA TYCHY Z DNIA 18 GRUDNIA 2002 R. Z PÓŹN. ZM.

RYSUNEK STUDIUM

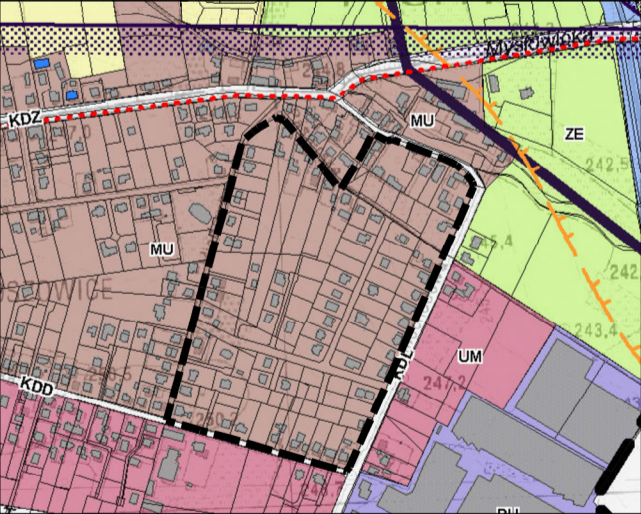

OZNACZENIA **SKALA 1 : 10000**

granice obszaru

ZASADY KSZTAŁTOWANIA STRUKTURY PRZESTRZENNEJ

KIERUNKI PRZEZNACZENIA TERENÓW

- MU - obszary zabudowy mieszkaniowo-usługowej niskiej
- KD - obszary dróg i placów (w klasach: S(GP), GP, G, Z, L, D)

OCHRONA ŚRODOWISKA I JEGO ZASOBÓW

OCHRONA PRZYRODY

UDOKUMENTOWANE ZŁOŻA KOPALIN
 OBJĘTE WŁASNOŚCIĄ GÓRNICZĄ

MURCKI złoża węgla kamiennego

Układ współrzędnych zgodny z obowiązującym państwowym systemem odniesień przestrzennych PL - 2000, pas 6. (EPSG2177)
 Mapa zasadnicza w postaci wektorowej pochodząca z państwowego zasobu geodezyjnego i kartograficznego udostępniona przez Prezydenta Miasta Tychy, marzec 2024 r.