


ZAŁĄCZNIK

do Uchwały Nr II/28/24
Rady Miasta Tychy z dnia 23 maja 2024 r.

OZNACZENIA



GRANICE OBSZARÓW OBJĘTYCH PRZYSTĄPIENIEM
DO SPORZĄDZENIA MIEJSCOWEGO PLANU
ZAGOSPODAROWANIA PRZESTRZENNEGO

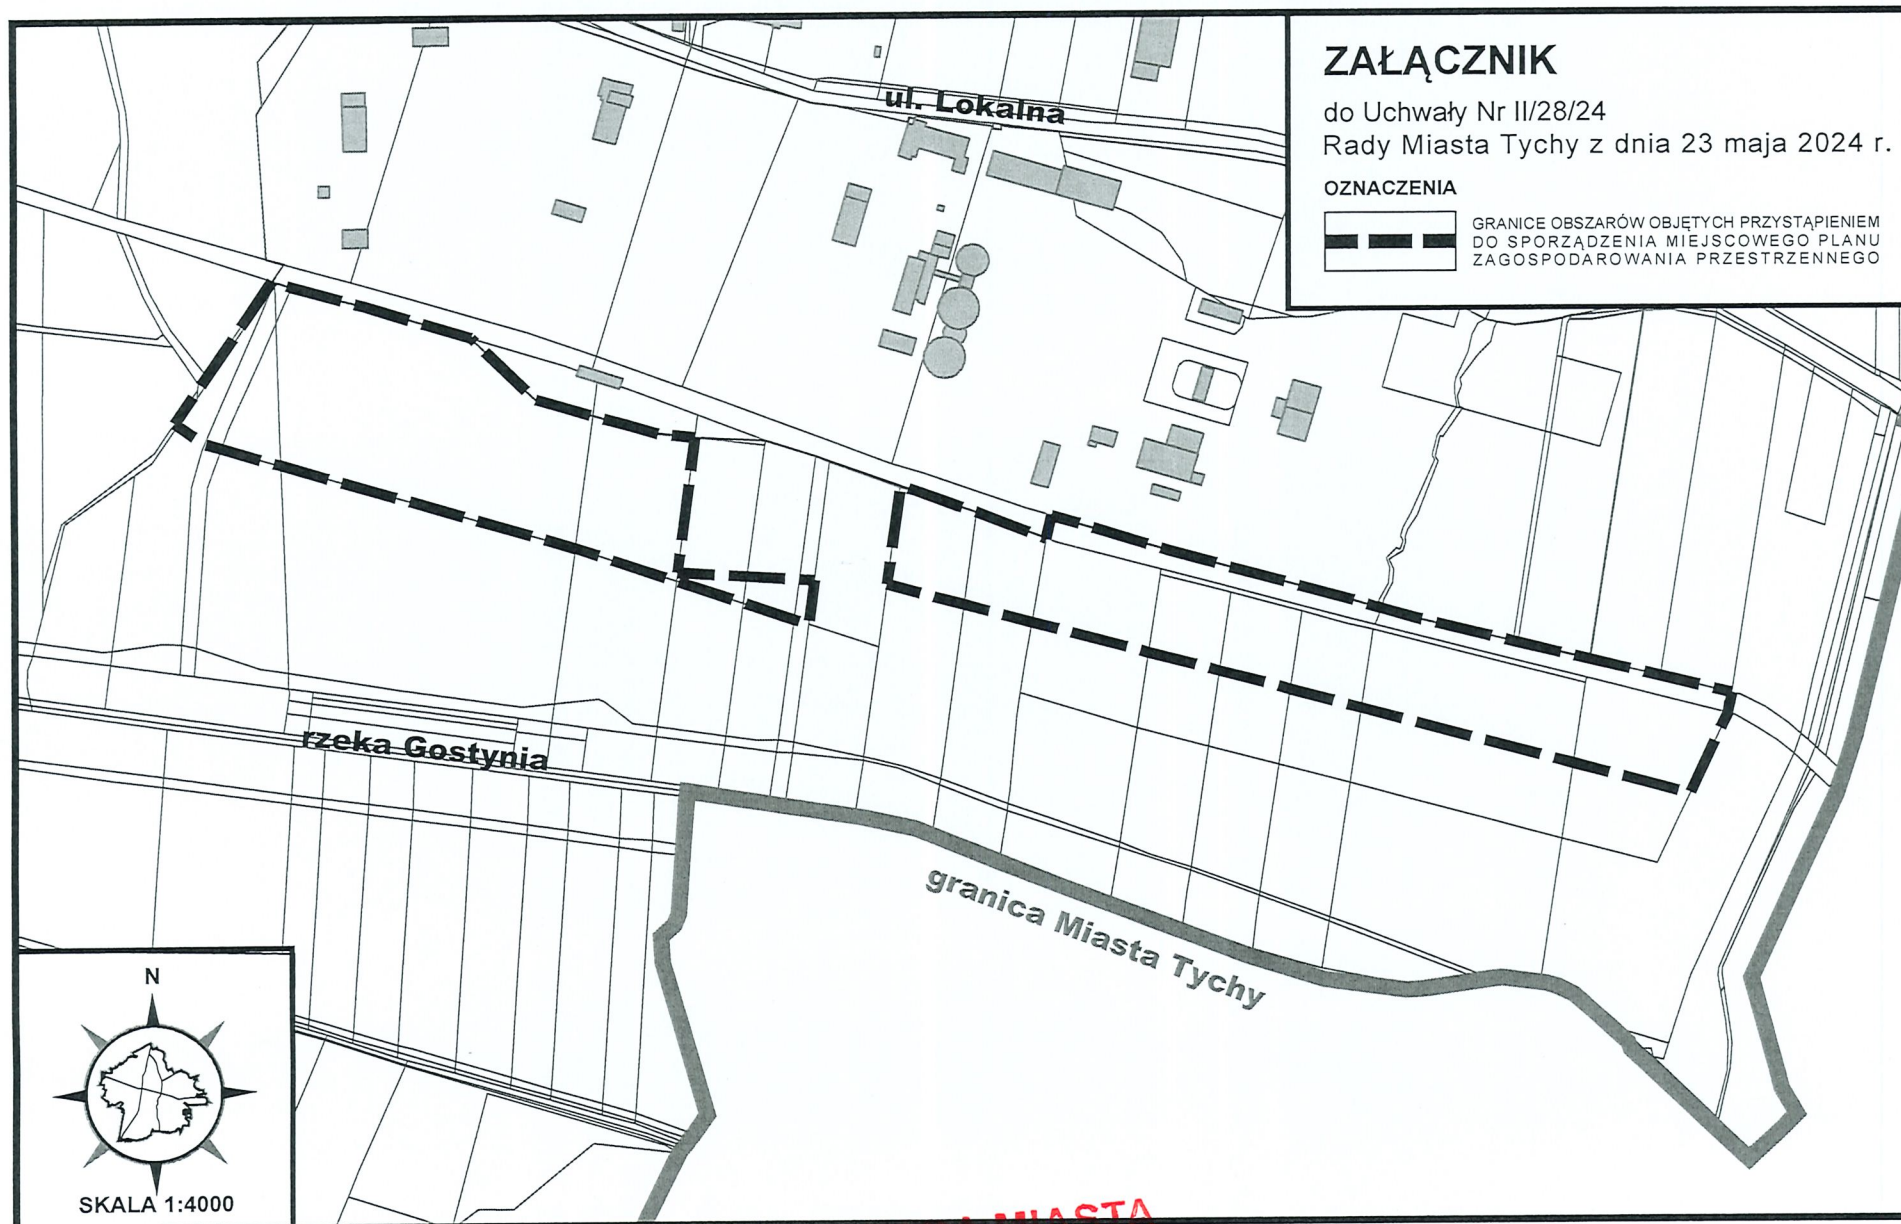

**RADA MIASTA
TYCHY**