

Z A Ł A C Z N I K N R 1
 D O U C H W A Ł Y N R 1 / 2 4
 R A D Y M I A S T A T Y C H Y Z D N I A 2 0 2 4 r.
 M I E J S C O W Y P L A N Z A G O S P O D A R O W A N I A P R Z E S T R Z E N N E G O
 D L A O B S Z A R U P O L O Ż E N E G O W R E J O N I E O S I E D L A M
 P O M I Ę D Z Y A L . P I Ł S U D S K I E G O, B I E L S K Ą, J A N A P A W Ł A I I
 I U L . D M O W S K I E G O W T Y C H A C H

- LEGENDA :**
- Oznaczenia obowiązujące
- granice obszaru planu
 - linie rozgraniczające tereny o różnym przeznaczeniu lub różnych zasadach zagospodarowania
 - nieprzekraczalna linia zabudowy
 - MW - tereny zabudowy mieszkaniowej wielorodzinnej
 - MW-U - tereny zabudowy mieszkaniowej wielorodzinnej i usług
 - UE - teren usług edukacji
 - ZP - tereny zieleni urządzonej
 - KDG - tereny dróg głównych
 - KR - tereny komunikacji drogowej wewnętrznej
 - (skpj) - strefy (skpj) - strefy komunikacji pieszo-jezdnej
 - rzeźby - obiekty małej architektury objęte ochroną na mocy planu
 - kierunki powiązań pieszych do zachowania lub ukształtowania

Oznaczenia informacyjne


Obszar objęty planem znajduje się w granicach strefy śródmiejskiej stanowiącej zabudowę śródmiejską

Obszar objęty planem znajduje się w granicach udokumentowanego złoza węgla kamiennego "Kobior-Pszczyna" WK 373

WYRYS ZE "STUDIUM UWARUNKOWAŃ I KIERUNKÓW ZAGOSPODAROWANIA PRZESTRZENNEGO MIASTA TYCHY" Z A T W I E R D Z O N E G O U C H W A Ł Ą NR 0150/III/40/2002 RADY MIASTA TYCHY Z DNIA 18 GRUDNIA 2002 R. Z POŻN. ZM.

RYSUNEK STUDIUM

granice obszaru planu SKALA 1 : 10 000

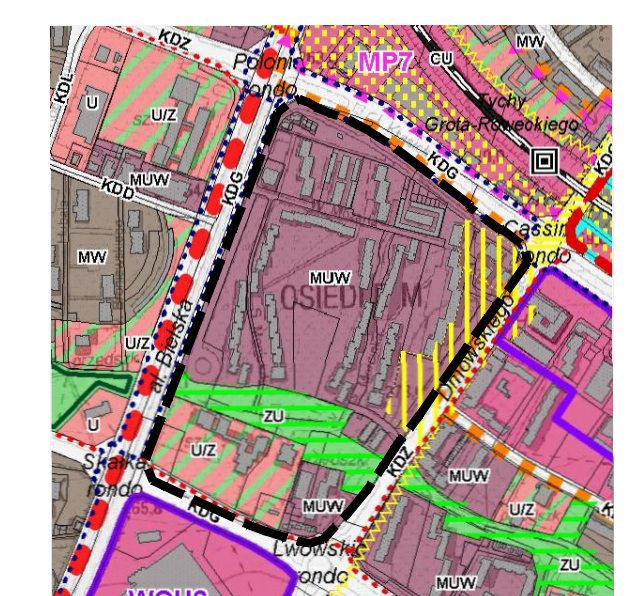

- OZNACZENIA:**
- ZASADY KSZTAŁTOWANIA STRUKTURY PRZESTRZENNEJ**
- KIERUNKI PRZEZNACZENIA TERENÓW**
- MUW - obszary zabudowy mieszkaniowo-usługowej intensywnej
 - UIZ - obszary usług społecznych z zielenią urządzonej
 - ZLI - obszary zieleni o funkcji rekreacyjnej i sportowej
 - KD - obszary dróg i placów (w klasach: SG(P), GP, G, Z, L, D)
- ELEMENTY STRUKTURY PRZESTRZENNEJ WYMAGAJĄCE ZACHOWANIA ORAZ REHABILITACJI**
- PRZESTRZENIE PUBLICZNE**
- O ZNACZENIU OGÓLNOGOSPODARSTWA
- przebiegi i granice terenów o znaczeniu ogólnogospodarskim
- O ZNACZENIU LOKALNYM
- elementy ciągów zieleni
- ELEMENTY STRUKTURY PRZESTRZENNEJ WYMAGAJĄCE UKSZTAŁTOWANIA**
- KIERUNKI ROZWOJU UKŁADU DROGOWEGO**
- KLASYFIKACJA FUNKCJONALNA DRÓG PUBLICZNYCH:
- KDG - droga główna
 - KDZ - droga zbliżona
 - KDD - droga dojazdowa (wytrana)
- POZOSTAŁE
- trasy rowerowe istniejące, planowane

Układ współrzędnych zgodny z obowiązującym państwowym systemem odniesień przestrzennych 2000, pas 6.
 Mapa zasadnicza w postaci wektorowej pochodząca z państwowego zasobu geodezyjnego i kartograficznego udostępniona przez Prezydenta Miasta Tychy w październiku 2022 r.