



ZALĄCZNIK NR 1
DO UCHWAŁY NR/24
RADY MIASTA TYCHY
Z DNIA 2024 R.
MIĘSCOWY PLAN ZAGOSPODAROWANIA
PRZESTRZENNEGO DLA OBSZARU
POŁOŻONEGO W REJONIE ULICY BOYA
ZELEŃSKIEGO W TYCHACH
RYSunEK PLANU SKALA 1 : 1000

LEGENDA:
Oznaczenia obowiązujące:

- granica obszaru planu
- linie rozgraniczające tereny o różnym przeznaczeniu lub różnych zasadach zagospodarowania i nieprzekraczalne linie zabudowy
- U-P tereny usług lub produkcji
- KDg tereny drogi głównej
- KR tereny komunikacji drogowej w e n e t r z n e j

Oznaczenia informacyjne:


- WA 1400 istniejąca magistrala wodociągowa WA1400

Obszar planu zlokalizowany jest w granicach udokumentowanego złoża metanu - „Murcki (głębokie)” MW 6691 oraz udokumentowanego złoża węgla kamiennego i metanu jako kopalinę towarzyszącą - „Murcki” WK 319

WYRSZ ZE „STUDIUM UWARUNKOWAN I KIERUNKÓW ZAGOSPODAROWANIA PRZESTRZENNEGO MIASTA TYCHY” ZATWIERDZONEGO UCHWAŁA NR 0150/III/40/2002 RADY MIASTA TYCHY Z DNIA 18 GRUDNIA 2002 R. Z PÓŹN. Z M. RYSUNEK STUDIUM



- OZNACZENIA**
- granice obszaru
- ZASADY KSZTAŁTOWANIA STRUKTURY PRZESTRZENNEJ KIERUNKI PRZEZNACZENIA TERENÓW**
- U-P - obszary usługowo-produkcyjne
 - KDg - obszary dróg i dróg (wskazane: S(gn), Gp, G, Z, L, D)
- KIERUNKI ROZWOJU UKŁADU DROGOWEGO**
- trasy / towrowe linie kolejowe, planowane
- OZNACZENIA INFORMACYJNE**
- ciek i zbiorniki wodne

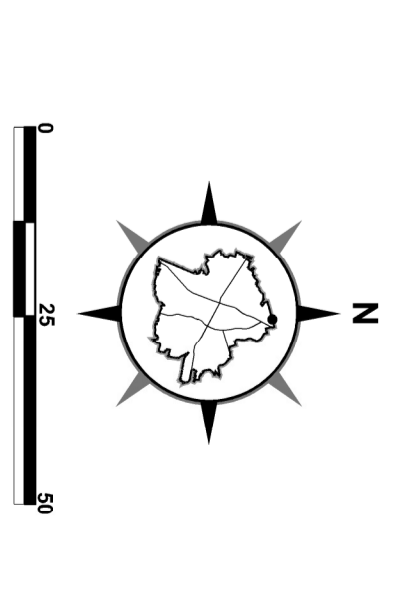

Układ współrzędnych zgodny z obowiązującym państwowym systemem odniesień przestrzennych P.L. - 2000.0., Paś 6... (E.P.S.G.2177)
 Mapa zasadnicza w postaci wektorowej pochodząca z planistowego zasobu geodetyjnego i kartograficznego udostępniona przez Prezydenta Miasta Tychy, matrzec 2024 r.