


1MN-U

WYRYS ZE "STUDIUM UWARUNKOWAŃ I KIERUNKÓW ZAGOSPODAROWANIA PRZESTRZENNEGO MIASTA TYCHY" ZATWIERDZONEGO UCHWAŁĄ NR 0150/III/40/2002 RADY MIASTA TYCHY Z DNIA 18 GRUDNIA 2002 R. Z POŻN. Z M.

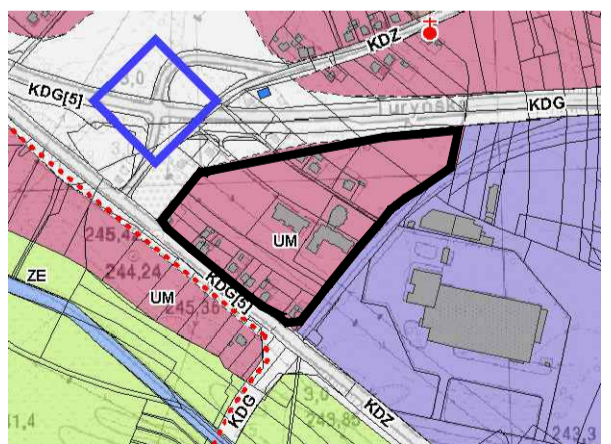

SKALA 1 : 10 000

— granica obszaru objętego planem miejscowym


**ZASADY KSZTAŁTOWANIA STRUKTURY PRZESTRZENNEJ**

**KIERUNKI PRZEZNACZENIA TERENÓW**

■ UM - obszary zabudowy usługowo-mieszaniowej niskiej

**Z A Ł A C Z N I K N R 1**

DO UCHWAŁY NR 000/000/25  
 RADY MIASTA TYCHY Z DNIA XX XXX XXXX r.  
 MIEJSCOWY PLAN ZAGOSPODAROWANIA PRZESTRZENNEGO  
 DLA OBSZARU POŁOŻONEGO W REJONIE ULIC:  
 TURYSKIEJ I OŚWIECIMSKIEJ W TYCHACH

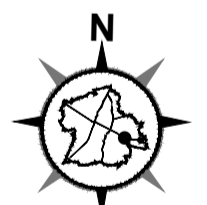

skala 1 : 1000  
0 10 25

**LEGENDA :**

Oznaczenia obowiązujące

- — — — — - granice obszaru planu
- — — — — - linie rozgraniczające tereny o różnym przeznaczeniu lub różnych zasadach zagospodarowania
- — — — — - nieprzekraczalne linie zabudowy
- 1MN-U - teren zabudowy mieszkaniowej jednorodzinnej lub usług

Obszar planu zlokalizowany jest w granicach udokumentowanego złoża węgla kamiennego - „Studzieniec” WK 7389

Układ współrzędnych zgodny z obowiązującym państwowym systemem odniesień przestrzennych 2000, pas 6.  
 Mapa zasadnicza w postaci wektorowej pochodząca z państwowego zasobu geodezyjnego i kartograficznego udostępniona przez Prezydenta Miasta Tychy w październiku 2022 r.