

ZAŁĄCZNIK NR 1
DO UCHWAŁY NR/...../24
RADY MIASTA TYCHY
Z DNIA 2024 R.
MIJSCOWY PLAN ZAGOSPODAROWANIA
PRZESTRZENNEGO DLA OBSZARU
POŁOŻONEGO W REJONIE ULICY
JAŚKOWICKIEJ W TYCHACH

RYСУNEK PLANU **SKALA 1 : 1000**


LEGENDA:

Oznaczenia obowiązujące:

- granica obszaru planu
- linie rozgraniczające tereny o różnym przeznaczeniu lub różnych zasadach zagospodarowania
- nieprzekraczalne linie zabudowy
- teren zabudowy mieszkaniowej jednorodzinnej lub usług

Cały obszar planu położony jest w granicach udokumentowanego złoża węgla kamiennego „Kobior-Pszczyna” WK 373

WYRYS ZE "STUDIUM UWARUNKOWAŃ I KIERUNKÓW ZAGOSPODAROWANIA PRZESTRZENNEGO MIASTA TYCHY" ZATWIERDZONEGO UCHWAŁĄ NR 0150/III/40/2002 RADY MIASTA TYCHY Z DNIA 18 GRUDNIA 2002 R. Z PÓŹN. ZM. RYSUNEK STUDIUM

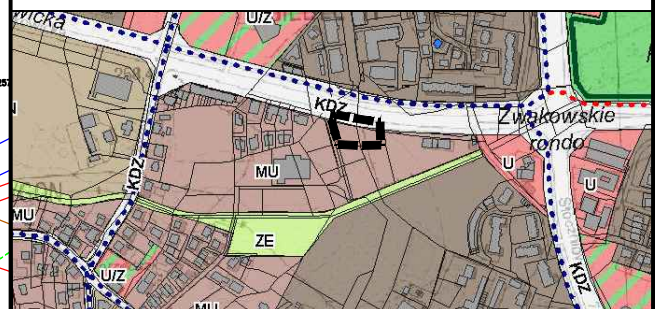

OZNACZENIA **SKALA 1 : 10000**

- granice obszaru
- ZASADY KSZTAŁTOWANIA STRUKTURY PRZESTRZENNEJ**
- KIERUNKI PRZEZNACZENIA TERENÓW**
- MU - obszary zabudowy mieszkaniowo-usługowej niskiej
- KD.. - obszary dróg i placów (w klasach: S(GP), GP, G, Z, L, D)

