



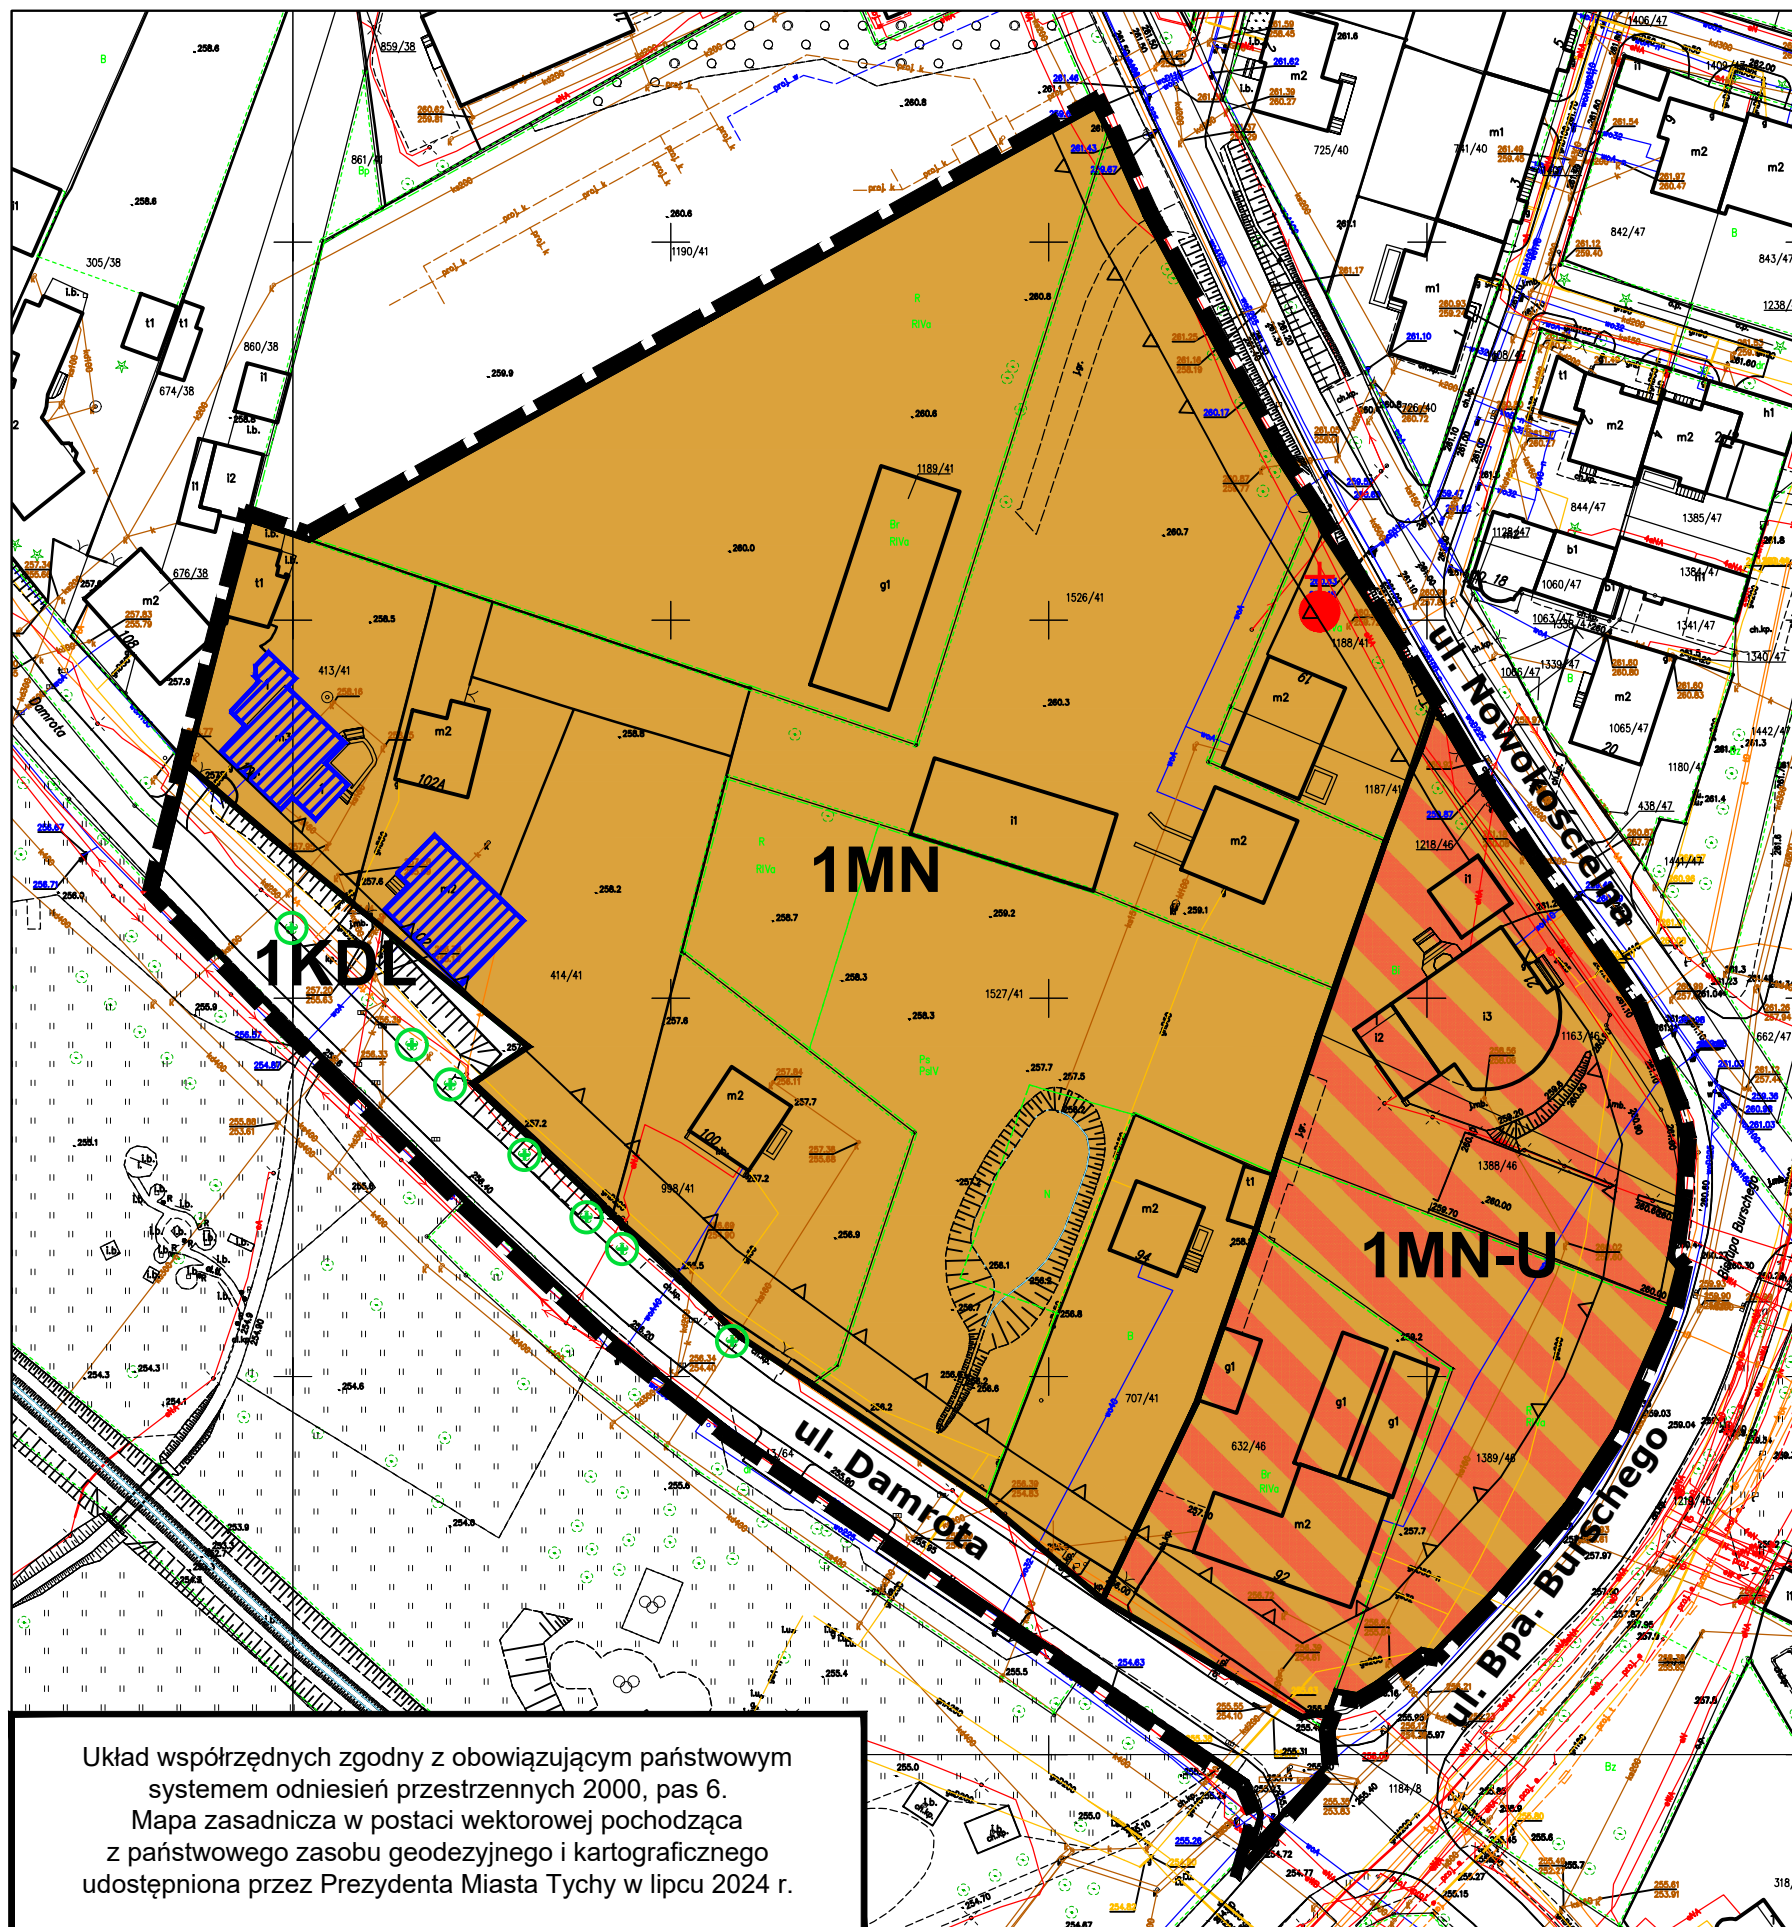

Układ współrzędnych zgodny z obowiązującym państwowym systemem odniesień przestrzennych 2000, pas 6.
Mapa zasadnicza w postaci wektorowej pochodząca z państwowego zasobu geodezyjnego i kartograficznego udostępniona przez Prezydenta Miasta Tychy w lipcu 2024 r.

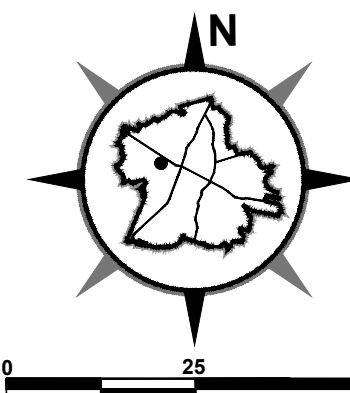

ZAŁĄCZNIK NR 1
DO UCHWAŁY NR .../.../25
RADY MIASTA TYCHY
Z DNIA ... MAJA 2025 R.
MIEJSCOWY PLAN ZAGOSPODAROWANIA PRZESTRZENNEGO DLA OBSZARU POŁOŻONEGO W REJONIE ULIC: MIKOŁOWSKIEJ, BPA. BURSCHEGO, DAMROTA I ASNYKA W TYCHACH - ETAP I
RYSUNEK PLANU SKALA 1 : 1000
UKŁAD WSPÓŁRZĘDNYCH 2000 (strefa VI) – EPSG2177

LEGENDA:

- granice obszaru planu
- linie rozgraniczające tereny o różnym przeznaczeniu lub różnych zasadach zagospodarowania
- nieprzekraczalne linie zabudowy
- MN - teren zabudowy mieszkaniowej jednorodzinnej
- MN-U - teren zabudowy mieszkaniowej jednorodzinnej lub usług
- KDL - teren drogi lokalnej
- zabytek ruchomy - kapliczka słupowa i XVIII wieku objęta ochroną na mocy planu
- zabytki nieruchome ujęte w Gminnej Ewidencji Zabytków objęte ochroną na mocy planu
- drzewa do zachowania

WYRYS ZE "STUDIUM UWARUNKOWAŃ I KIERUNKÓW ZAGOSPODAROWANIA PRZESTRZENNEGO MIASTA TYCHY" ZATWIERDZONEGO UCHWAŁĄ NR 0150/III/40/2002 RADY MIASTA TYCHY Z DNIA 18 GRUDNIA 2002 R. Z PÓŻN. ZM.

RYSUNEK STUDIUM SKALA 1 : 10000



KIERUNKI ROZWOJU UKŁADU DROGOWEGO

KLASYFIKACJA FUNKCJONALNA DRÓG PUBLICZNYCH:

- KDZ - droga zbiorcza
- KDL - droga lokalna
- KDD - droga dojazdowa

OZNACZENIA

- granice obszaru
- MU - obszary zabudowy mieszkaniowo-usługowej niskiej
- UIZ - obszary usług społecznych z zielenią urządzoną
- ZU - obszary zieleni o funkcji rekreacyjnej i sportowej
- KD... - obszary dróg i placów (w klasach: S(GP), GP, G, Z, L, D)

OBIEKTY I OBSZARY O WALORACH ZABYTKOWYCH WSKAZANE DO UJĘCIA W EWIDENCJI ZABYTKÓW ZABYTKI NIEMUCHOME

- dzieła architektury i budownictwa o wartości zabytkowej, położone w ramach układów urbanistycznych, ruralistycznych, przemysłowych

ZABYTKI RUCHOME

- krzyże i kapliczki / z zabytkową zielenią

PRZESTRZENIE PUBLICZNE O ZNACZENIU LOKALNYM

- PARKI MIEJSKIE I DZIELNICOWE

TERENY GÓRNICZE I FILARY OCHRONNE

- obszary, dla których w złożu kopalni wyznacza się filar ochronny