


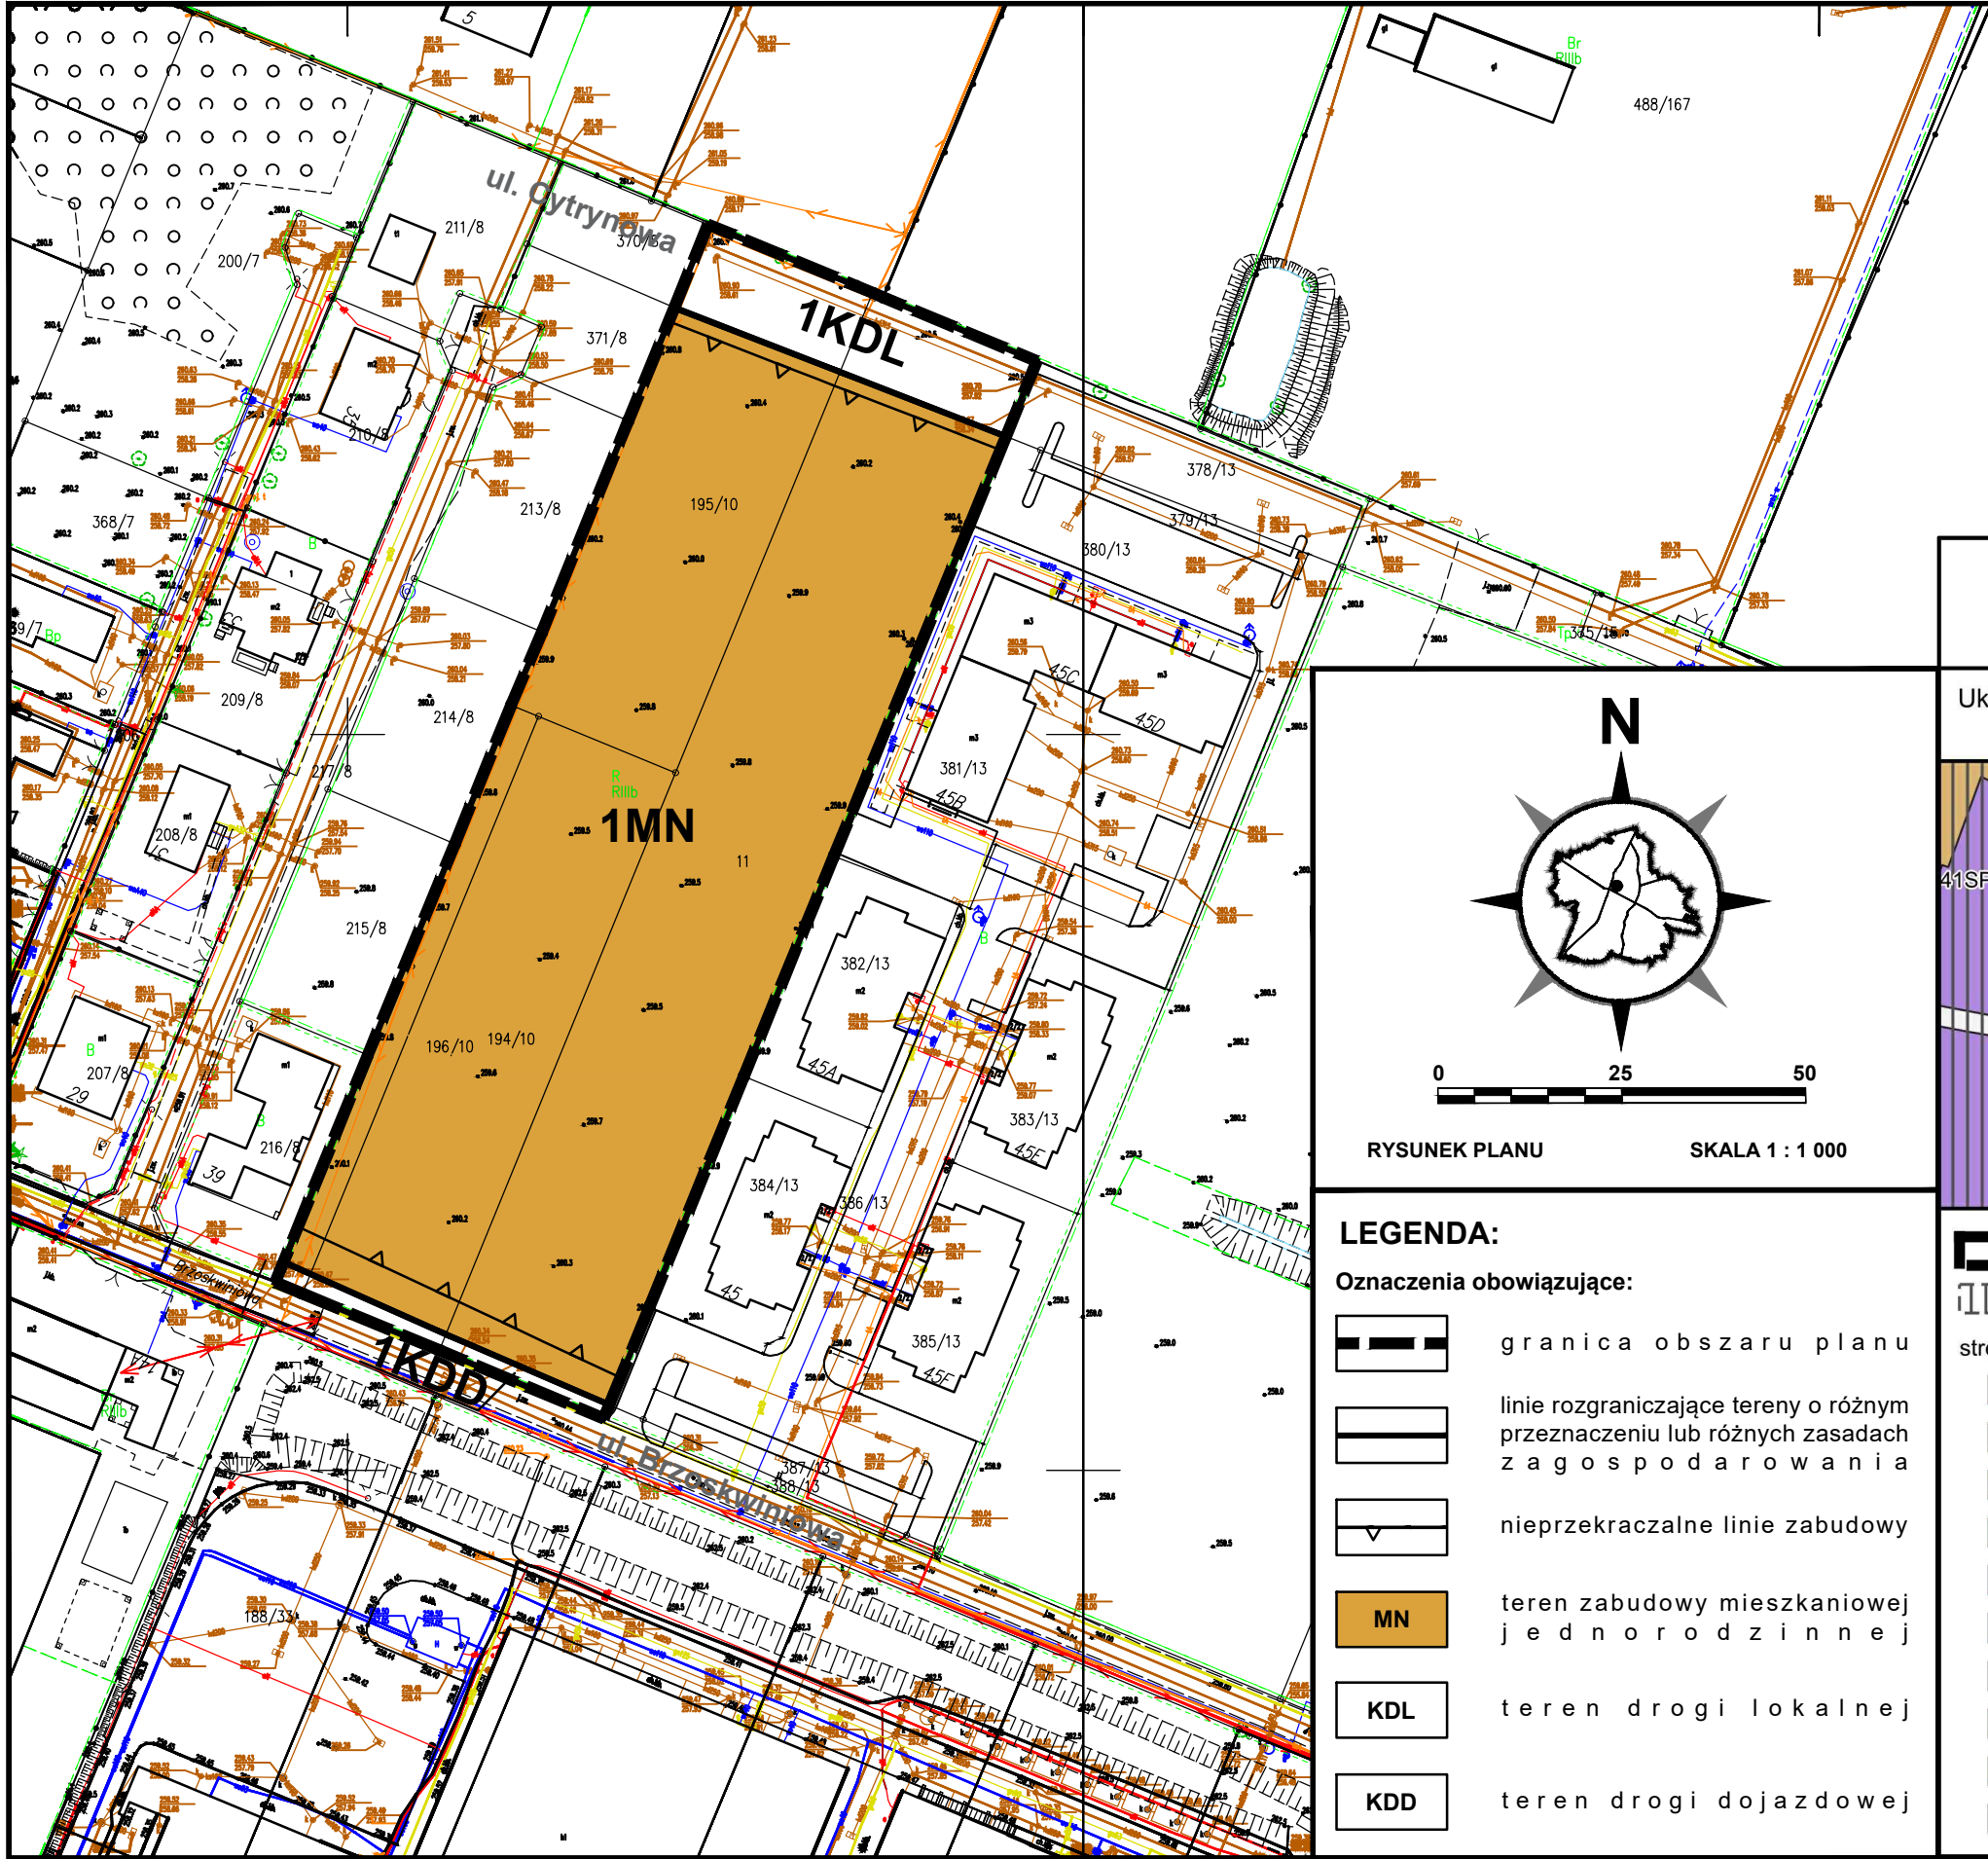

ZAŁĄCZNIK NR 1

DO UCHWAŁY NR xxx/xxx/2x
RADY MIASTA TYCHY
Z DNIA xx xxx 202x r.


MIEJSCOWY PLAN ZAGOSPODAROWANIA
PRZESTRZENNEGO DLA OBSZARU
POŁOŻONEGO W REJONIE ULICY
BRZOSKWINIOWEJ W TYCHACH

Układ współrzędnych zgodny z obowiązującym państwowym
systemem odniesień przestrzennych
PL - 2000, pas 6. (EPSG2177)

Mapa zasadnicza w postaci wektorowej pochodząca z
państwowego zasobu geodezyjnego i kartograficznego
udostępniona przez Prezydenta Miasta Tychy, październik 2025 r.


Wyrys z planu ogólnego gminy Tychy
Uchwała Nr XVI/299/25 Rady Miasta Tychy
z dnia 30 października 2025 r.

Układ współrzędnych zgodny z obowiązującym państwowym systemem
odniesień przestrzennych PL - 2000, pas 6. (EPSG2177)

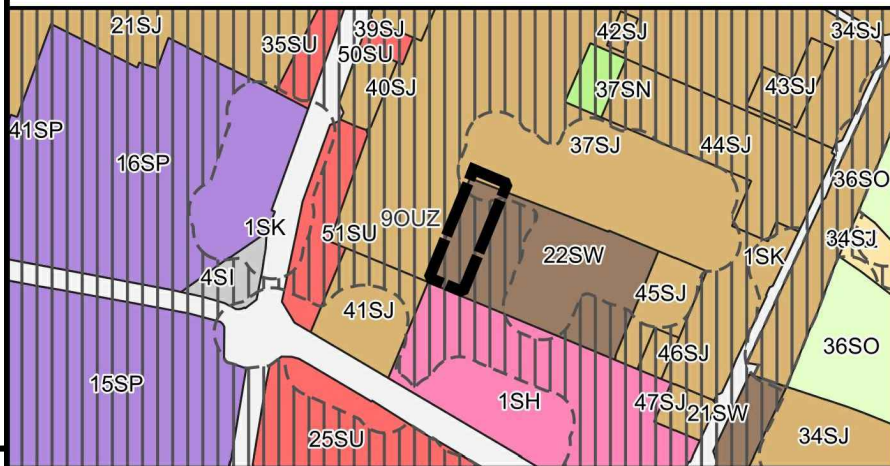

0 100 200 m

Skala 1:10 000

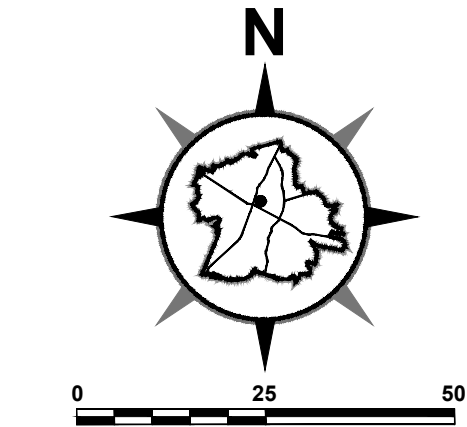

RYСУNEK PLANU

SKALA 1 : 1 000

LEGENDA:

Oznaczenia obowiązujące:

- | | |
|--|---|
| | granica obszaru planu |
| | linie rozgraniczające tereny o różnym przeznaczeniu lub różnych zasadach zagospodarowania |
| | nieprzekraczalne linie zabudowy |
| | teren zabudowy mieszkaniowej jednorodzinnej |
| | teren drogi lokalnej |
| | teren drogi dojazdowej |

granice obszaru planu miejscowego

obszar uzupełnienia zabudowy

strefa planistyczna:

- | | |
|--|---|
| | strefa wielofunkcyjna z zabudową mieszkaniową wielorodzinną |
| | strefa wielofunkcyjna z zabudową mieszkaniową jednorodzinną |
| | strefa wielofunkcyjna z zabudową zagrodową |
| | strefa usługowa |
| | strefa handlu wielkopowierzchniowego |
| | strefa gospodarcza |
| | strefa infrastrukturalna |
| | strefa zieleni i rekreacji |
| | strefa otwarta |
| | strefa komunikacyjna |

