


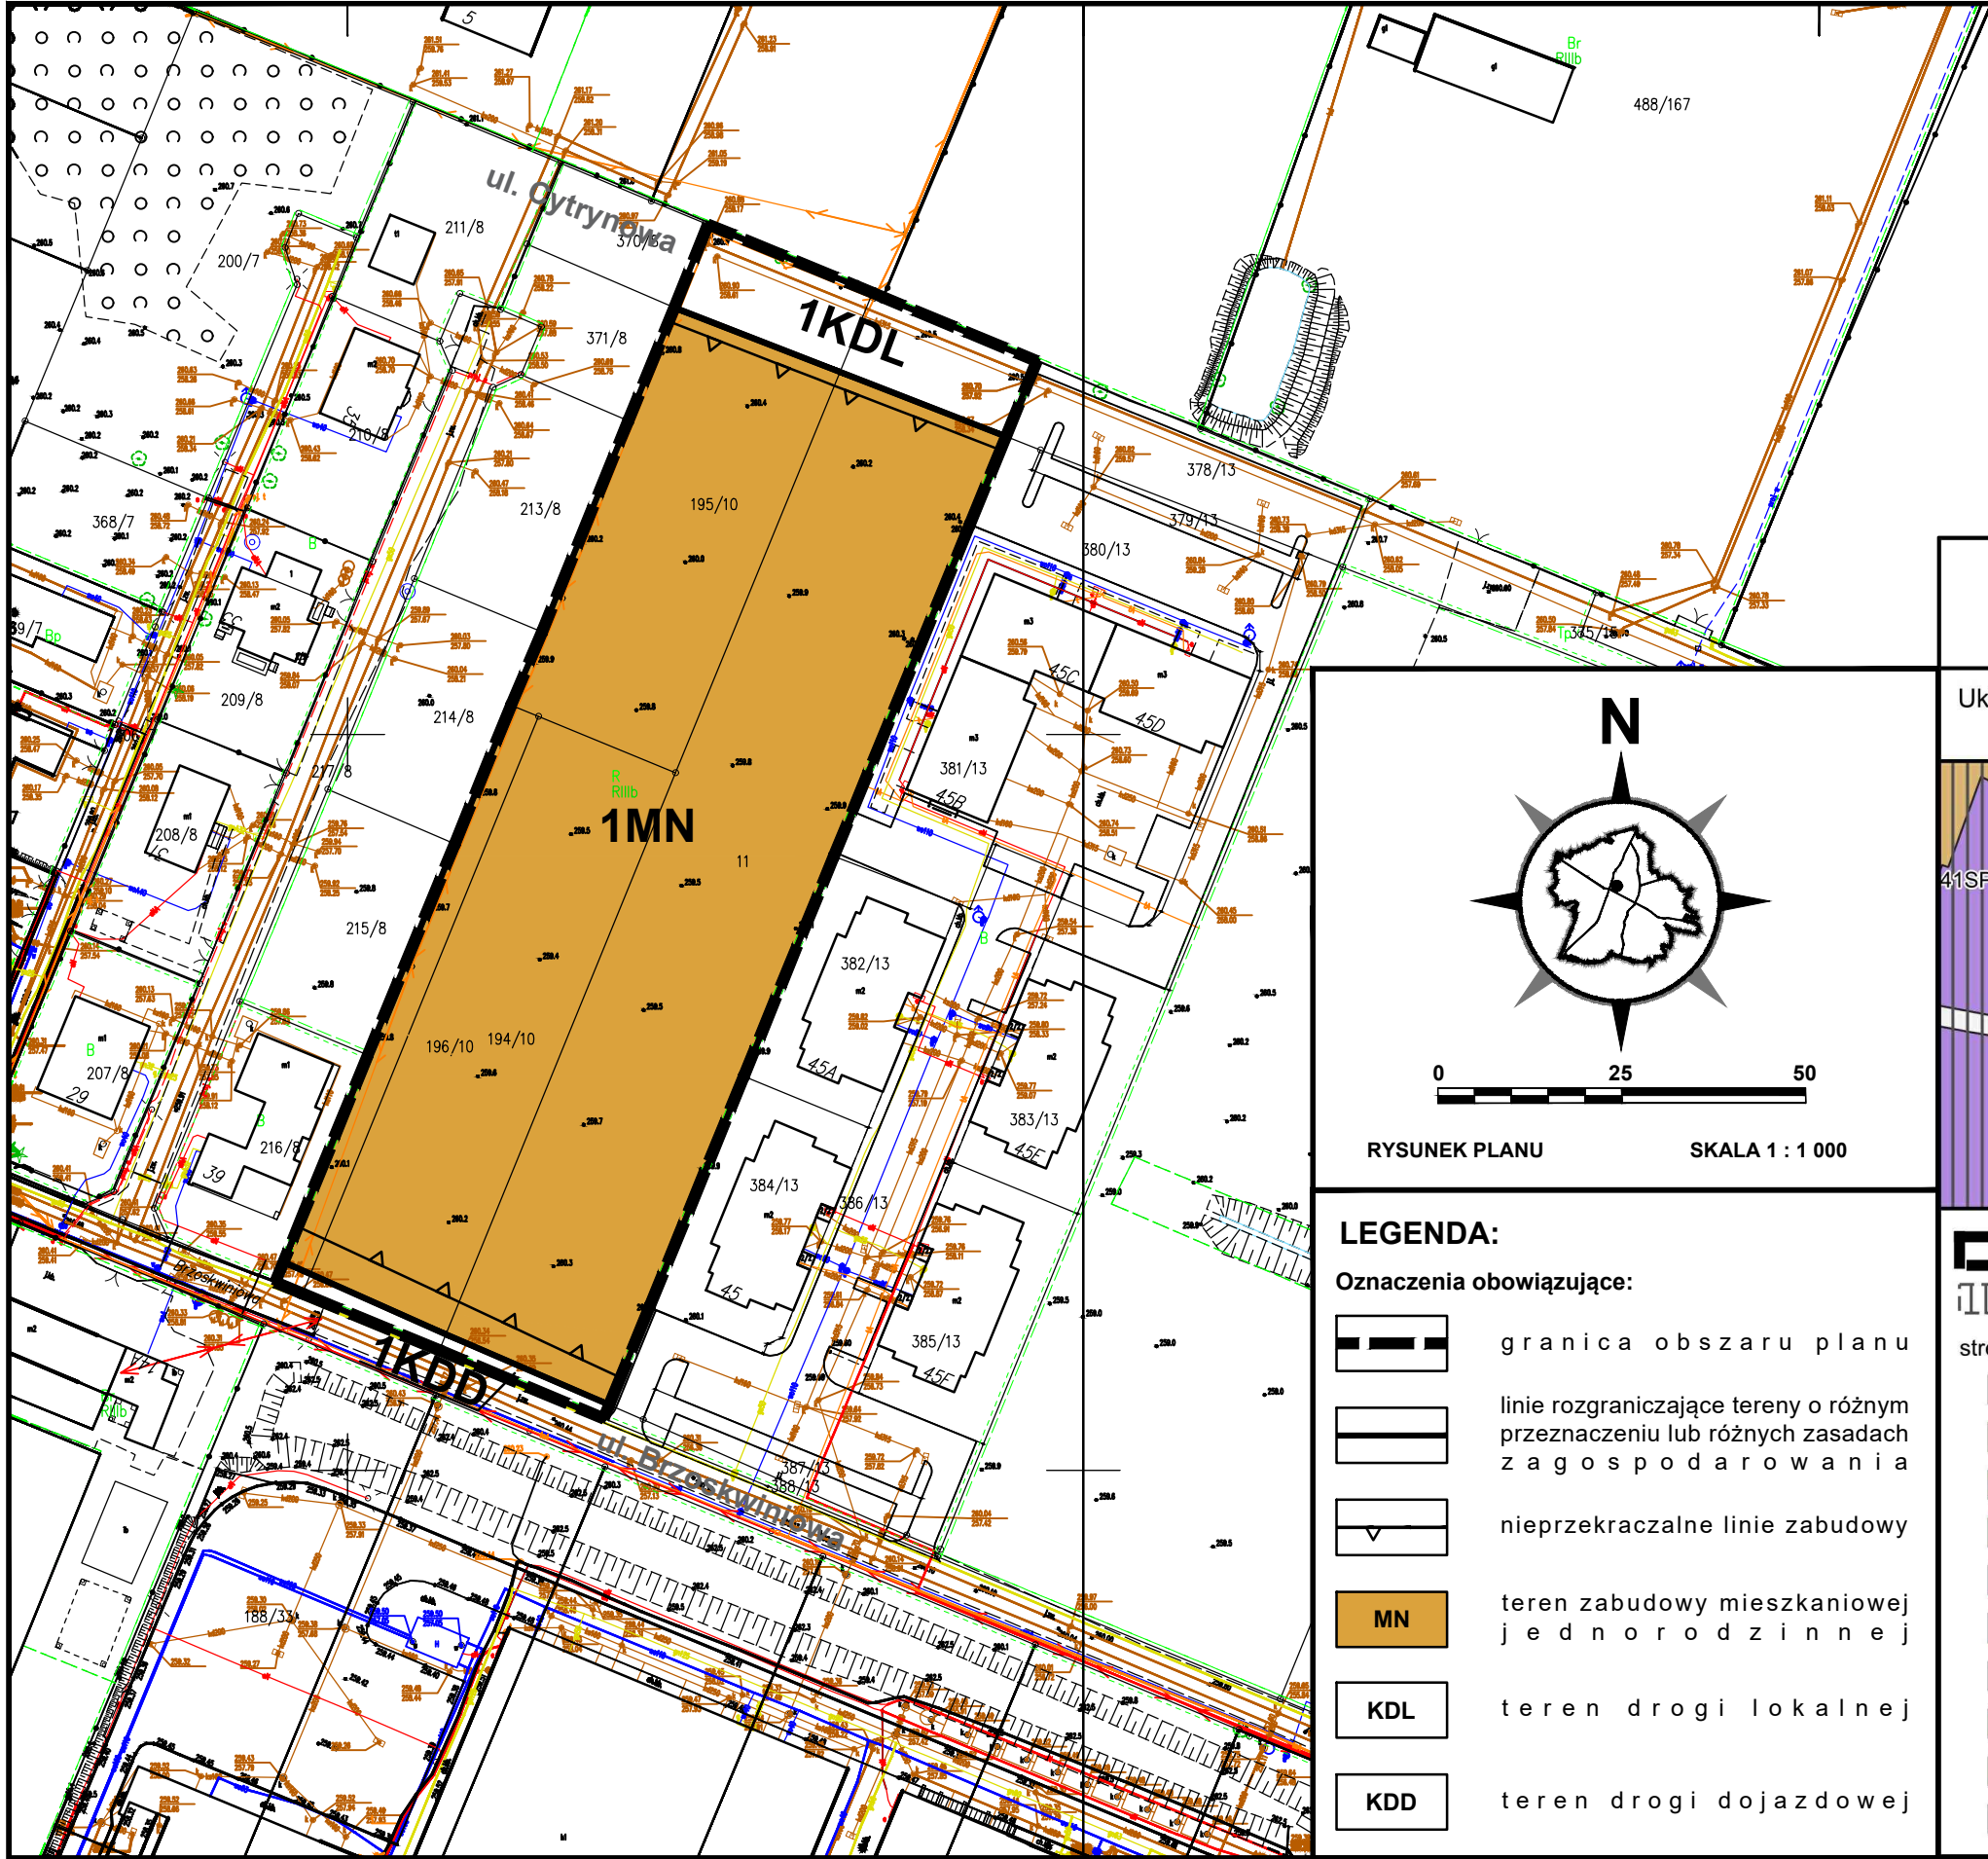

ZAŁĄCZNIK NR 1


DO UCHWAŁY NR xxx/xxx/26
RADY MIASTA TYCHY
Z DNIA xx xxx 2026 r.

MIEJSCOWY PLAN ZAGOSPODAROWANIA
PRZESTRZENNEGO DLA OBSZARU
POŁOŻONEGO W REJONIE ULICY
BRZOSKWINIOWEJ W TYCHACH

Układ współrzędnych zgodny z obowiązującym państwowym
systemem odniesień przestrzennych
PL - 2000, pas 6. (EPSG2177)
Mapa zasadnicza w postaci wektorowej pochodząca z
państwowego zasobu geodezyjnego i kartograficznego
udostępniona przez Prezydenta Miasta Tychy, październik 2025 r.


Wyrys z planu ogólnego gminy Tychy

Układ współrzędnych zgodny z obowiązującym państwowym systemem
odniesień przestrzennych PL - 2000, pas 6. (EPSG2177)

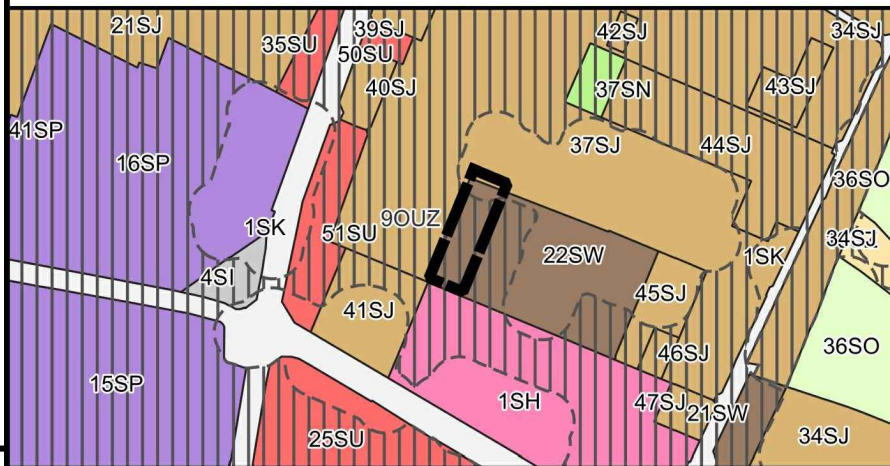

0 100 200 m

Skala 1:10 000

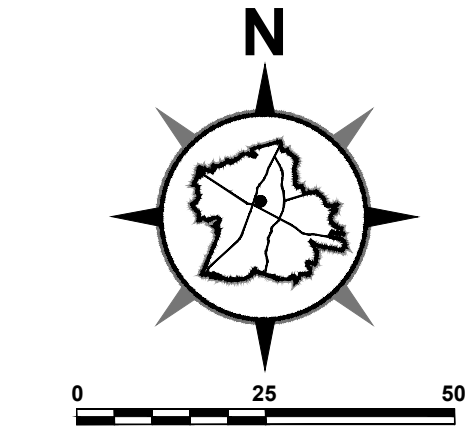

RYСУNEK PLANU

SKALA 1 : 1 000

LEGENDA:

Oznaczenia obowiązujące:

- granica obszaru planu
- linie rozgraniczające tereny o różnym przeznaczeniu lub różnych zasadach zagospodarowania
- nieprzekraczalne linie zabudowy
- MN teren zabudowy mieszkaniowej jednorodzinnej
- KDL teren drogi lokalnej
- KDD teren drogi dojazdowej

granice obszaru planu miejscowego

obszar uzupełnienia zabudowy

strefa planistyczna:

- strefa wielofunkcyjna z zabudową mieszkaniową wielorodzinną
- strefa wielofunkcyjna z zabudową mieszkaniową jednorodziną
- strefa wielofunkcyjna z zabudową zagrodową
- strefa usługowa
- strefa handlu wielkopowierzchniowego
- strefa gospodarcza
- strefa infrastrukturalna
- strefa zieleni i rekreacji
- strefa otwarta
- strefa komunikacyjna

