

ZAŁĄCZNIK NR 1
DO UCHWAŁY NR .../.../26
RADY MIASTA TYCHY
Z DNIA 2026 R.
MIEJSCOWY PLAN ZAGOSPODAROWANIA
PRZESTRZENNEGO DLA OBSZARU
POŁOŻONEGO PRZY UL. WŁADYSŁAWA
SIKORSKIEGO W TYCHACH - ETAP II

RYSUNEK PLANU **SKALA 1 : 1000**

LEGENDA:

Oznaczenia obowiązujące:


- granica obszaru planu
- linie rozgraniczające tereny o różnym przeznaczeniu lub różnych zasadach zagospodarowania
- nieprzekraczalne linie zabudowy
- US** teren usług sportu i rekreacji

Oznaczenia informacyjne:

- istniejąca napowietrzna linia elektroenergetyczna wysokiego napięcia 110 kV
- pas technologiczny wzdłuż istniejącej sieci wysokiego napięcia 110 kV
- istniejąca kanalizacja sanitarna

Obszar planu zlokalizowany jest w granicach udokumentowanego złoża węgla kamiennego „Kobior - Pszczyzna” WK 373

WYRYS Z "PLANU OGÓLNEGO MIASTA TYCHY"
ZATWIERDZONEGO UCHWAŁĄ NR .../.../26 RADY
MIASTA TYCHY Z DNIA2026 R.

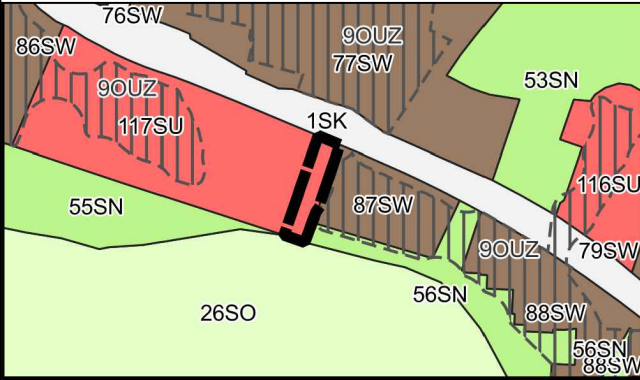

Skala 1:10 000

- granice obszaru planu miejscowego
- obszar uzupełnienia zabudowy
- strefa planistyczna:**
 - strefa wielofunkcyjna z zabudową mieszkaniową wielorodzinną
 - strefa usługowa
 - strefa zieleni i rekreacji
 - strefa otwarta
 - strefa komunikacyjna

Układ współrzędnych zgodny z obowiązującym państwowym systemem odniesień przestrzennych PL - 2000, pas 6. (EPSG 2177) Mapa zasadnicza w postaci wektorowej pochodząca z państwowego zasobu geodezyjnego i kartograficznego udostępniona przez Prezydenta Miasta Tychy, kwiecień 2023 r.

