


	- granice obszaru planu
	- linie rozgraniczające tereny o różnym przeznaczeniu lub różnych zasadach zagospodarowania
	- nieprzekraczalne linie zabudowy
	- tereny usług
	- tereny usług lub produkcji
	- teren drogi zbiorczej
	- teren drogi lokalnej
	- tereny komunikacji drogowej wewnętrznej

	- granice udokumentowanego złoża węgla kamiennego "Murcki"
	- strefa ochrony pośredniej ujęcia wód podziemnych "SAD"
	- istniejące stacje elektroenergetyczne SN/nN
	- istniejąca napowietrzna linia energetyczna wysokiego napięcia - istniejąca sieć wodociągowa magistralna DN 1400 (stal)

Układ współrzędnych zgodny z obowiązującym państwowym systemem odniesień przestrzennych 2000, pas 6.
Mapa zasadnicza w postaci wektorowej pochodząca z państwowego zasobu geodezyjnego i kartograficznego udostępniona przez Prezydenta Miasta Tychy w listopadzie 2025

WYRYS Z PLANU OGÓLNEGO MIASTA TYCHY PRZYJĘTEGO UCHWAŁĄ
NR XVII/299/25 RADY MIASTA TYCHY Z DNIA 26 MARCA 2026 R.
RYSUNEK PLANU

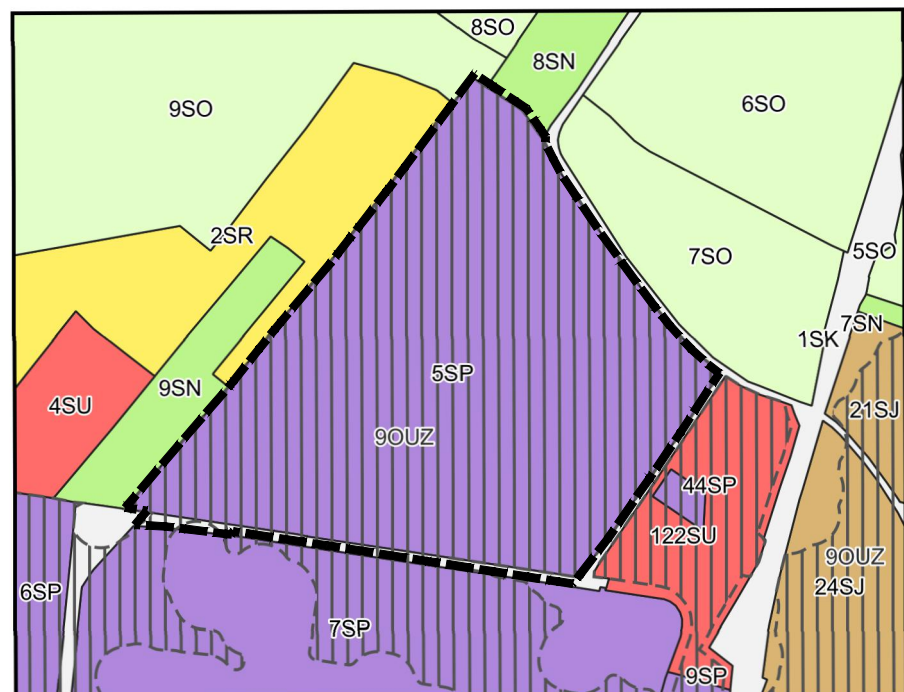

Skala 1:10 000

 granice obszaru

 obszar uzupełnienia zabudowy

strefa planistyczna:

-  strefa wielofunkcyjna z zabudową mieszkaniową jednorodzinną
-  strefa usługowa
-  strefa gospodarcza
-  strefa produkcji rolniczej
-  strefa zieleni i rekreacji
-  strefa otwarta
-  strefa komunikacyjna

