


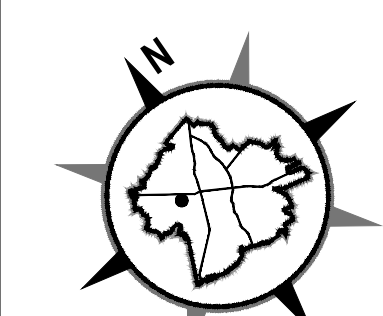


ZAŁĄCZNIK NR 1
DO UCHWAŁY NR
RADY MIASTA TYCHY
Z DNIA
R.
MIEJSOWY PLAN ZAGOSPODAROWANIA
PRZESTRZENNEGO DLA OBSZARU POŁOŻONEGO
W REJONIE ULIC: MIKOŁOWSKIEJ, BPA, BURSCHEGO,
DAMROTA I ASNYKA W TYCHACH - ETAP II

RYSUNEK PLANU
SKALA 1 : 1000



Wyrys z planu ogólnego gminy Tychy
Uchwała Nr XX/362/26 Rady Miasta Tychy
z dnia 26 marca 2026 r.
(Dz.Urz.Woj.Sł. z dnia 8 kwietnia 2026 r., poz. 2258)
Układ współrzędnych zgodny z obowiązującym państwowym systemem
odniesień przestrzennych PL - 2000, pas 6. (EPSG2177)

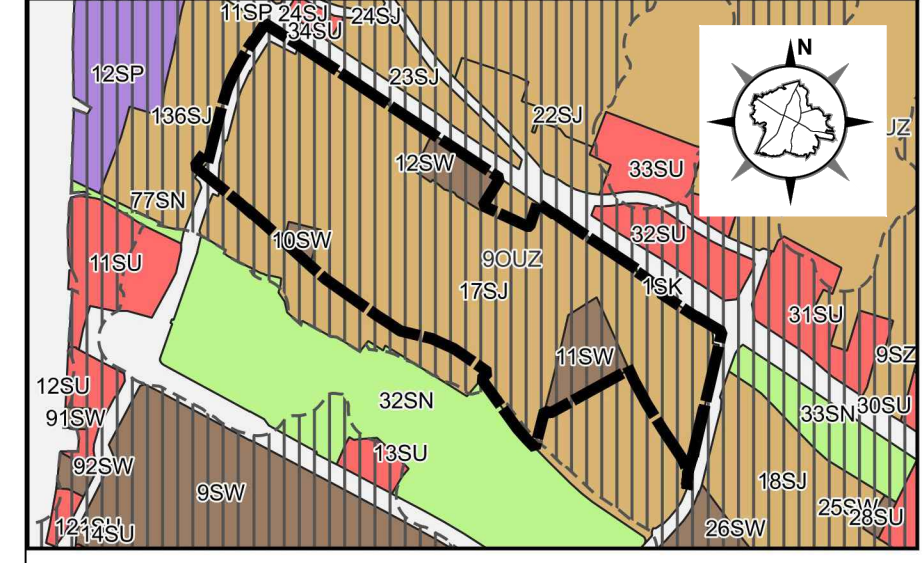

granicie obszaru planu miejscowego
OUZ - obszar uzupełnienia zabudowy
strefa planistyczna:
SW - strefa wielofunkcyjna z zabudową mieszkaniową wielorodzinną
SJ - strefa wielofunkcyjna z zabudową mieszkaniową jednorodzinną
SK - strefa komunikacyjna

- LEGENDA:**
- granice obszaru planu
 - linie rozgraniczające tereny o różnym przeznaczeniu lub różnych zasadach zagospodarowania
 - nieprzekraczalne linie zabudowy
 - MN** - tereny zabudowy mieszkaniowej jednorodzinnej
 - MN-U** - tereny zabudowy mieszkaniowej jednorodzinnej lub usług
 - MNS** - tereny zabudowy mieszkaniowej jednorodzinnej szeregowej lub grupowej
 - MNB-U** - teren zabudowy mieszkaniowej jednorodzinnej bliźniaczej lub usług
 - MW** - teren zabudowy mieszkaniowej wielorodzinnej
 - MW-U** - tereny zabudowy mieszkaniowej wielorodzinnej lub usług
 - U** - teren usług
 - KDB** - tereny dróg zbiorczych
 - KDL** - tereny dróg lokalnych
 - KDD** - tereny dróg dojazdowych
 - KR** - tereny dróg wewnętrznych
 - I** - teren infrastruktury technicznej
 - zabudki nieruchomości ujęte w Gminnej Ewidencji Zabudków - budynki objęte ochroną zabudków na mocy planu
 - pasy zieleni izolacyjnej
- OZNACZENIA INFORMACYJNE:**
- istniejąca stacja elektroenergetyczna SN/in

UKŁAD WSPÓŁRZĘDNYCH zgodny z obowiązującym państwowym systemem odniesień przestrzennych PL - 2000, pas 6. (EPSG2177)
Mapa zasadnicza w postaci wektorowej pochodząca z Państwowego Zasobu Geodezyjnego i Kartograficznego udostępniona przez Ośrodek Dokumentacji Geodezyjnej i Kartograficznej w Tychach udostępniona w lutym 2026r.