


Wyrys z planu ogólnego miasta Tychy
Uchwała Nr XX/362/26 Rady Miasta Tychy
z dnia 26 marca 2026 r.
(Dz.Urz.Woj.Sl.a. z dnia 8 kwietnia 2026 r., poz. 2258)

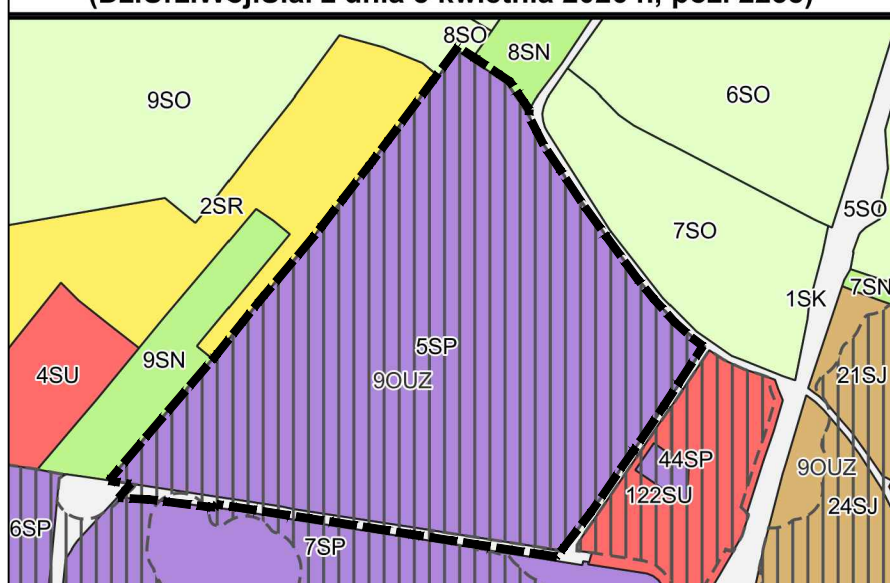

Skala 1:10 000 0 100 200 m

Legenda


— granice obszaru objętego planem miejscowym
— obszar uzupełnienia zabudowy

strefy planistyczne:

- SP - strefa gospodarcza
- SR - strefa produkcji rolniczej
- SN - strefa zieleni i rekreacji
- SO - strefa otwarta
- SK - strefa komunikacyjna

Układ współrzędnych zgodny z obowiązującym państwowym systemem odniesień przestrzennych PL - 2000, pas 6. (EPSG2177)

Układ współrzędnych zgodny z obowiązującym państwowym systemem odniesień przestrzennych 2000, pas 6.
Mapa zasadnicza w postaci wektorowej pochodząca z państwowego zasobu geodezyjnego i kartograficznego udostępniona przez Prezydenta Miasta Tychy w listopadzie 2025 r.

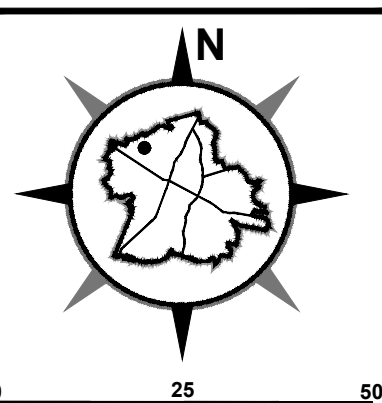

ZAŁĄCZNIK NR 1
DO UCHWAŁY NR xxx/xxx/26
RADY MIASTA TYCHY
Z DNIA 26 MARCA 2026 R.
MIEJSOWY PLAN ZAGOSPODAROWANIA
PRZESTRZENNEGO DLA OBSZRU POŁOŻONEGO
W REJONIE ULIC: MURARSKIEJ I PODLESKIEJ
W TYCHACH
RYSUNEK PLANU SKALA 1 : 1000
UKŁAD WSPÓŁRZĘDNYCH 2000 (strefa VI) – EPSG2177

LEGENDA:

- granice obszaru planu
- linie rozgraniczające tereny o różnym przeznaczeniu
- linie różnych zasadach zagospodarowania
- nieprzekraczalne linie zabudowy
- U - teren usług
- U-P - teren usług lub produkcji
- U-P-IO - teren usług lub produkcji lub gospodarowania odpadami
- IWU - teren ujęcia wód
- KDZ - teren drogi zbiorczej
- KDL - teren drogi lokalnej
- KR - teren komunikacji drogowej wewnętrznej

OZNACZENIA INFORMACYJNE:

- Murcki - granice udokumentowanego złoża węgla kamiennego "Murcki"
- Murcki (głębokie) - granice udokumentowanego złoża węgla kamiennego "Murcki" (głębokie)
- SAD - studnia - ujęcie wody
- SAD - strefa ochrony bezpośredniej ujęcia wody "SAD" w Tychach
- SAD - strefa ochrony pośredniej ujęcia wody "SAD" w Tychach
- M0648 - istniejące stacje elektroenergetyczne SN/nN
- WN - istniejąca napowietrzna linia energetyczna wysokiego napięcia 110 kV
- W 1400 - stal - istniejąca sieć wodociągowa magistralna DN 1400 (stal)

