

**UCHWAŁA Nr XXIII/486/12**  
**RADY MIASTA TYCHY**  
**z dnia 27 września 2012 r.**

**w sprawie przystąpienia do sporządzenia miejscowego planu zagospodarowania przestrzennego dla obszaru położonego w rejonie ulicy Nad Jeziorem oraz północno-zachodniego brzegu Jeziora Paprocańskiego w Tychach**

Na podstawie art. 18 ust. 2 pkt 15 ustawy z dnia 8 marca 1990 r. o samorządzie gminnym (tekst jedn. Dz. U. 2001 Nr 142, poz. 1591 z późn. zm.) oraz art. 14 ust. 1 ustawy z dnia 27 marca 2003 r. o planowaniu i zagospodarowaniu przestrzennym (tekst jedn. Dz. U. 2012 poz. 647), na wniosek Prezydenta Miasta, po zaopiniowaniu przez Komisję Inicjatyw Lokalnych i Ładu Przestrzennego,

**Rada Miasta Tychy uchwała:**

**§ 1**

Przystąpić do sporządzenia miejscowego planu zagospodarowania przestrzennego dla obszaru położonego pomiędzy ulicą Nad Jeziorem oraz północno-zachodnim brzegiem Jeziora Paprocańskiego w Tychach, w granicach wskazanych na załączniku graficznym w skali 1 : 5 000, stanowiącym integralną część niniejszej uchwały.

**§ 2**

Wykonanie uchwały powierza się Prezydentowi Miasta Tychy.


**§ 3**

Uchwała wchodzi w życie z dniem podjęcia.

PRZEWODNICZĄCY  
RADY MIASTA TYCHY

  
mgr Zygmunt Marczuk


**RADA MIAST.  
TYCHY**

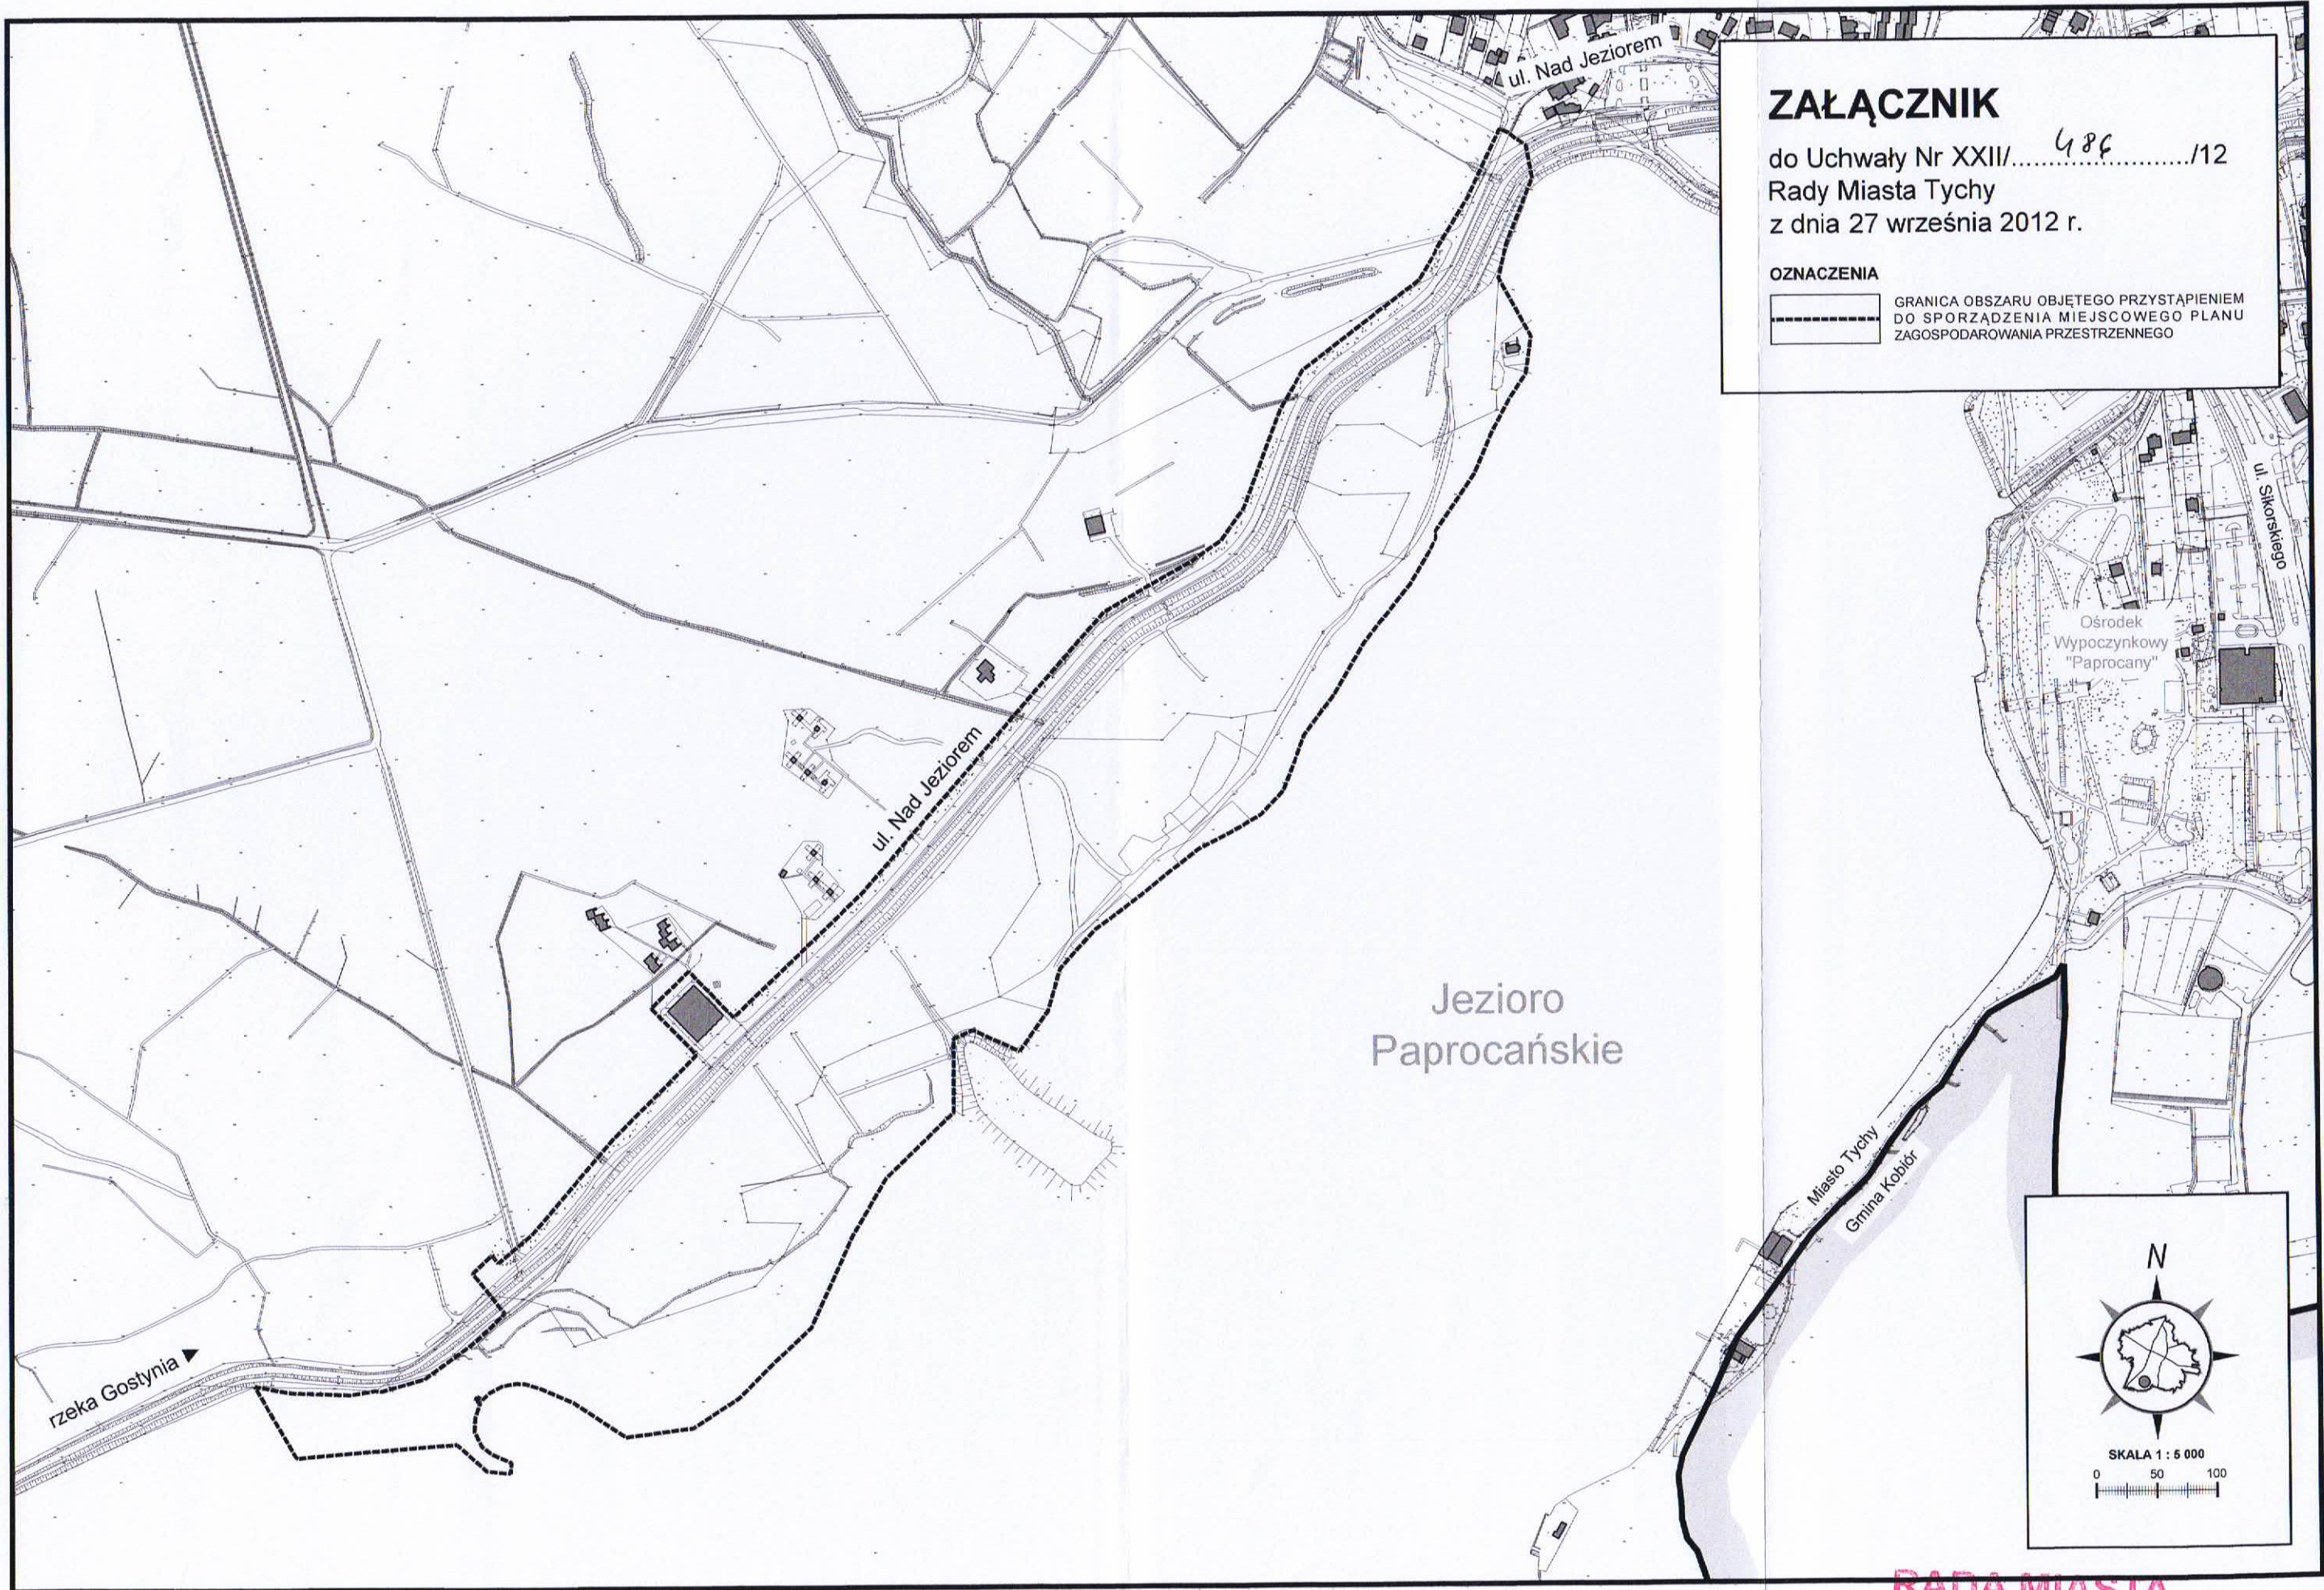


# ZAŁĄCZNIK

do Uchwały Nr XXII/.....<sup>486</sup>...../12  
Rady Miasta Tychy  
z dnia 27 września 2012 r.

## OZNACZENIA

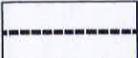 GRANICA OBSZARU OBJĘTEGO PRZYSTĄPIeniem DO SPORZĄDZENIA MIEJSCOWEGO PLANU ZAGOSPODAROWANIA PRZESTRZENNEGO

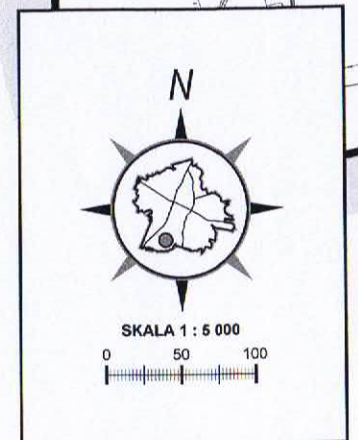

**RADA MIASTA  
TYCHY**