

**UCHWAŁA NR 0150/XXXI/687/09**

**RADY MIASTA TYCHY**

**z dnia 28 maja 2009 r.**

**w sprawie wyrażenia zgody na sprzedaż nieruchomości gruntowej położonej  
w Tychach przy ul. Podleskiej.**

Na podstawie art. 18 ust.2 pkt 9 lit. a ustawy z dnia 8 marca 1990 r. o samorządzie gminnym (Dz. U. z 2001 r. Nr 142 poz.1591 z późn. zm.), art. 13 ust. 1, art. 37 ust. 1 i art. 67 ust. 1 ustawy z dnia 21 sierpnia 1997 r. o gospodarce nieruchomościami (Dz. U. z 2004 r. Nr 261 poz. 2603 z późn. zm.) oraz w oparciu o Uchwałę Nr 0150/XXI/463/08 Rady Miasta Tychy z dnia 26 czerwca 2008 r. w sprawie zasad gospodarowania nieruchomościami, na wniosek Prezydenta Miasta Tychy, po zaopiniowaniu przez Komisję Inicjatyw Lokalnych i Ładu Przestrzennego oraz Komisję Finansów Publicznych,

**Rada Miasta Tychy uchwała:**

**§ 1**

Wyrazić zgodę na sprzedaż w drodze przetargu nieruchomości gruntowej, położonej w Tychach przy ul. Podleskiej, oznaczonej na karcie mapy 2 obrębu Wilkowyje, stanowiącej działkę nr **1219/39** o powierzchni **2.644 m<sup>2</sup>**, zapisanej w księdze wieczystej KA1T/00025725/9 jako własność Gminy Miasta Tychy, zgodnie z załącznikiem mapowym dołączonym do uchwały.

**§ 2**

Wykonanie uchwały powierza się Prezydentowi Miasta Tychy.

**§ 3**

Uchwała wchodzi w życie z dniem podjęcia.

Przewodniczący  
Rady Miasta Tychy

/-/ dr Michał Gramatyka


Załącznik do uchwały  
Nr 0150/XXXI/687/09  
Rady Miasta Tychy  
z dnia 28 maja 2009r.

Skala 1 : 1500

DOKUMENT BEZ  
MOCY PRAWNEJ  
System Informacji o Terenie w mieście Tychy  
zarządzający: Wydział Geodezji



mapa przygotowana przy użyciu  
Internetowego Serwera Danych Przestrzennych

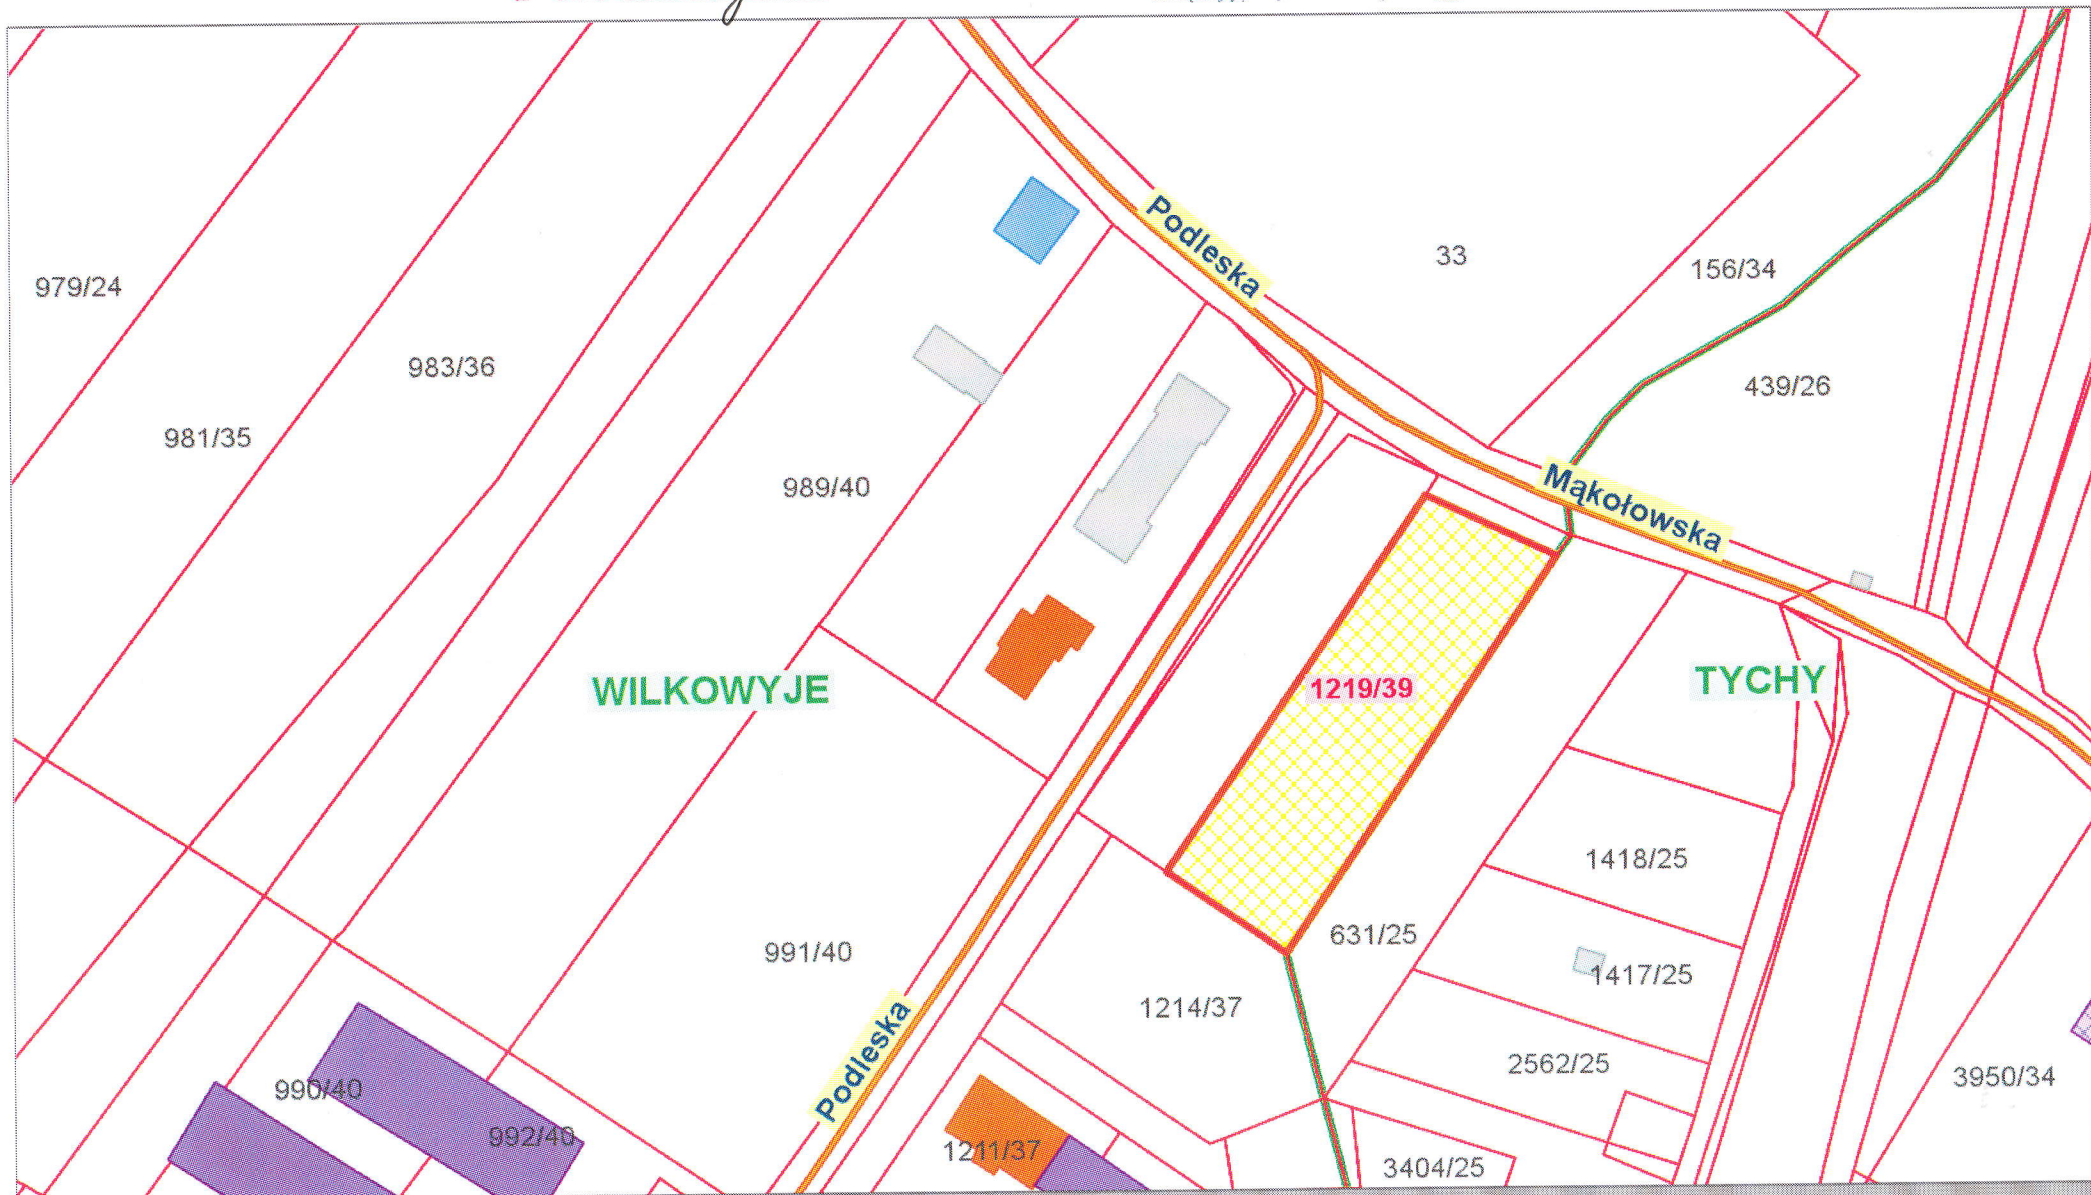

Udostępniane informacje nie są dokumentami w postępowaniach administracyjnych i innych.

Dokumenty należy zamawiać w Wydziale Geodezji co podlega opłatom zgodnie z rozporządzeniem z dnia 19 lutego 2004r. w sprawie wysokości opłat za czynności geodezyjne i kartograficzne oraz udzielanie informacji, a także za wykonywanie wyrysów i wypisów z operatu ewidencyjnego (Dz.U. Nr 37 poz.333).