

**UCHWAŁA NR 0150/XXXIV/780/09**

**RADY MIASTA TYCHY**

**z dnia 24 września 2009 r.**

**w sprawie odstąpienia od sporządzenia miejscowego planu zagospodarowania przestrzennego dla obszaru położonego w dzielnicy Czuliów - rowu przy ul. Palmowej w Tychach**

Na podstawie art.18 ust. 2 pkt 15 ustawy z dnia 8 marca 1990 r. o samorządzie gminnym (Dz. U. z 2001 r. nr 142, poz. 1591 z późn. zm.) oraz art. 14 ust. 1 ustawy z dnia 27 marca 2003 r. o planowaniu i zagospodarowaniu przestrzennym (Dz. U. z 2003 r. Nr 80, poz. 717 z późn. zm.), na wniosek Prezydenta Miasta, po zaopiniowaniu przez Komisję Inicjatyw Lokalnych i Ładu Przestrzennego,

**Rada Miasta Tychy uchwała:**

**§ 1**

1. Odstąpić od realizacji miejscowego planu zagospodarowania przestrzennego dla obszaru położonego w dzielnicy Czuliów - rowu przy ul. Palmowej w Tychach - w granicach wskazanych na załączniku graficznym w skali 1: 5000 stanowiącym integralną część niniejszej uchwały.
2. Traci moc Uchwała NR 0150/XIX/408/08 Rady Miasta Tychy z dnia 24 kwietnia 2008 r. w sprawie przystąpienia do sporządzenia miejscowego planu zagospodarowania przestrzennego dla obszaru położonego w dzielnicy Czuliów - rowu przy ul. Palmowej w Tychach.

**§ 2**

Wykonanie uchwały powierza się Prezydentowi Miasta Tychy.


**§ 3**

Uchwała wchodzi w życie z dniem podjęcia.

Przewodniczący Rady Miasta Tychy

/-/ mgr Zygmunt Marczuk

Rada Miasta Tychy

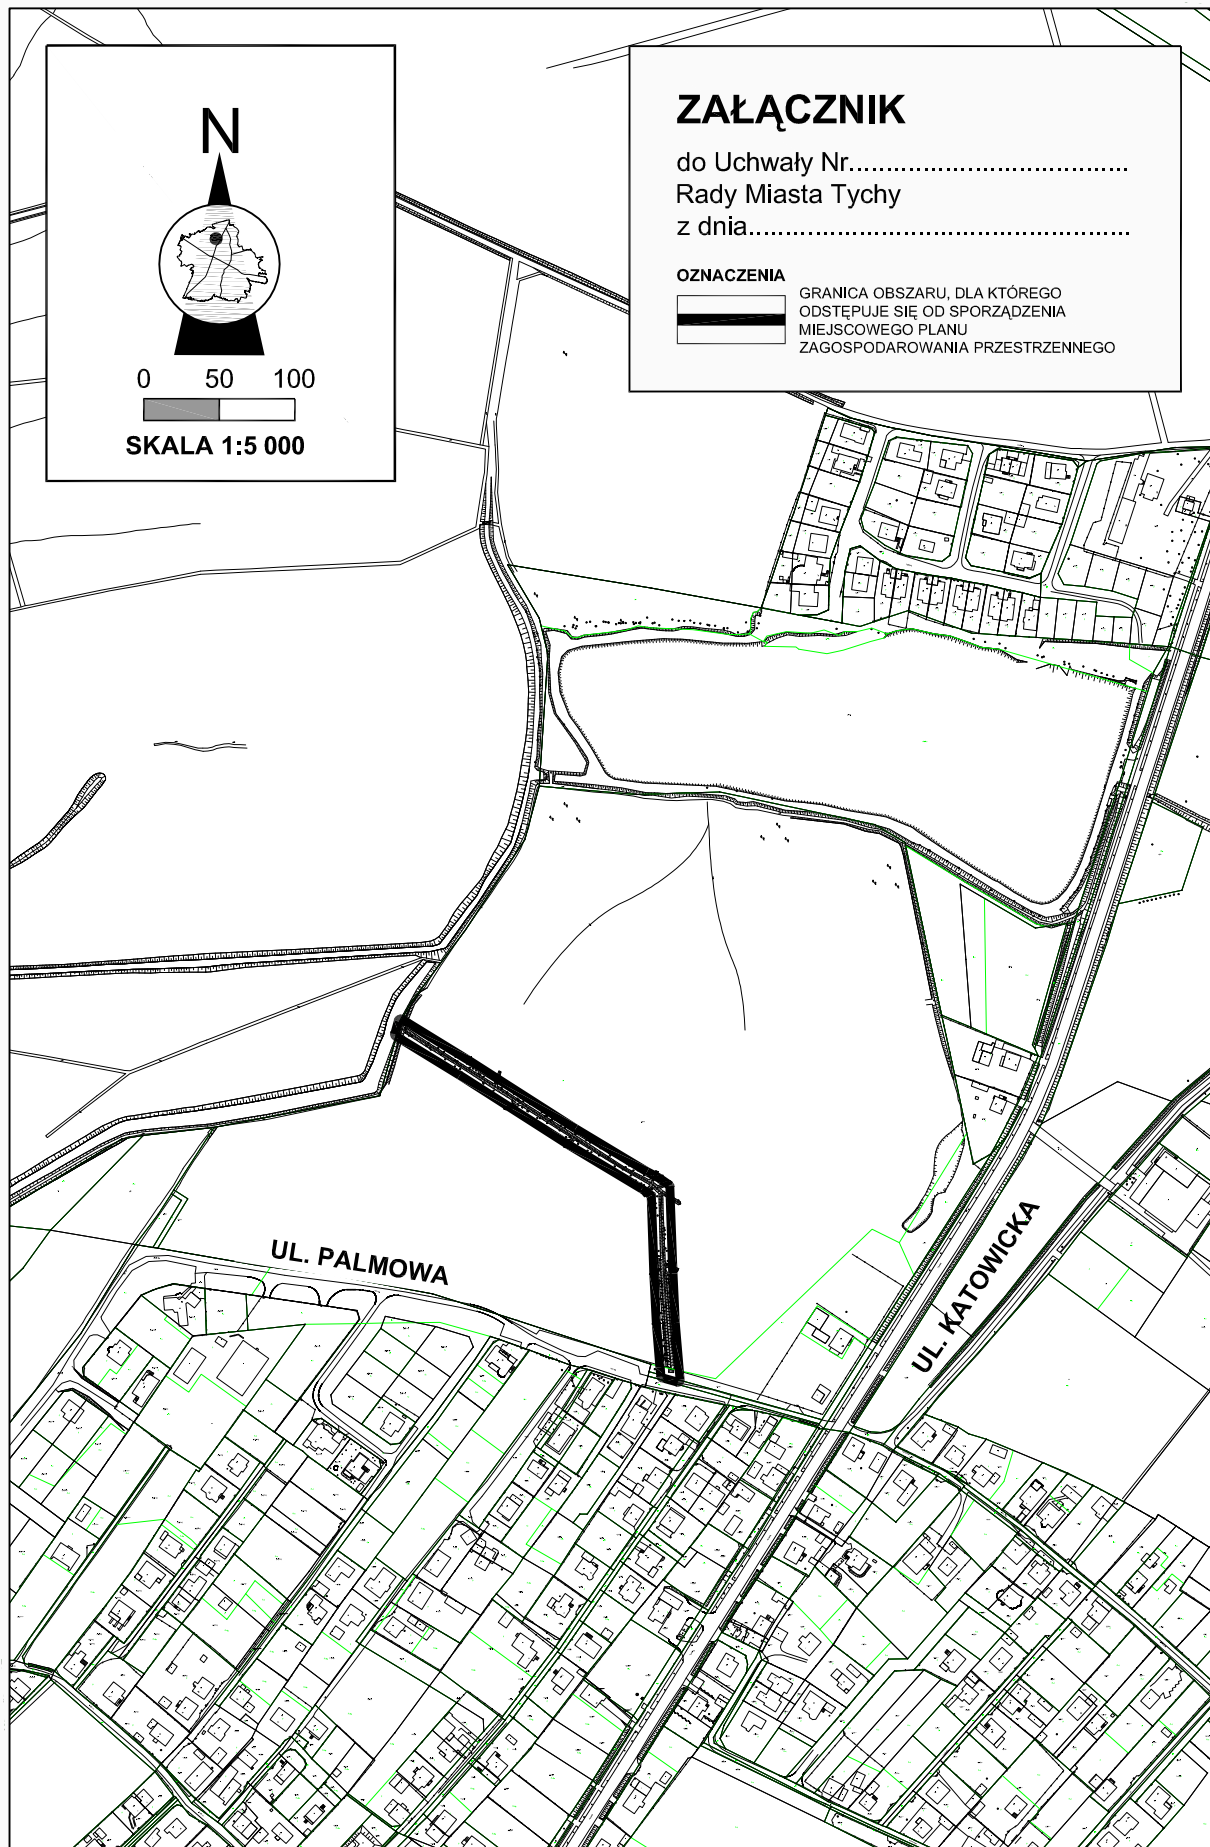

**N**



**ORIENTACJA**  
**SKALA 1 : 50 000**



**MIASTO TYCHY**

