

**UCHWAŁA NR 0150/XXXIV/779/09**

**RADY MIASTA TYCHY**

**z dnia 24 września 2009 r.**

**w sprawie odstąpienia do sporządzenia miejscowego planu zagospodarowania przestrzennego dla obszaru położonego w rejonie ul. Żorskiej i Al. Bielskiej w Tychach**

Na podstawie art.18 ust. 2 pkt 15 ustawy z dnia 8 marca 1990 r. o samorządzie gminnym (Dz. U. z 2001 r. nr 142, poz. 1591 z późn. zm.) oraz art. 14 ust. 1 ustawy z dnia 27 marca 2003 r. o planowaniu i zagospodarowaniu przestrzennym (Dz. U. z 2003 r. Nr 80, poz. 717 z późn. zm.), na wniosek Prezydenta Miasta, po zaopiniowaniu przez Komisję Inicjatyw Lokalnych i Ładu Przestrzennego,

**Rada Miasta Tychy uchwała:**

**§ 1**

1. Odstąpić od realizacji miejscowego planu zagospodarowania przestrzennego dla obszaru położonego w rejonie ul. Żorskiej i Al. Bielskiej - w granicach wskazanych na załączniku graficznym w skali 1:5000, stanowiącym integralną część niniejszej uchwały.
2. Traci moc Uchwała NR 0150/XII/252/07 Rady Miasta Tychy z dnia 27 września 2007 r. w sprawie przystąpienia do sporządzenia miejscowego planu zagospodarowania przestrzennego dla obszaru położonego w rejonie ul. Żorskiej i Al. Bielskiej.

**§ 2**

Wykonanie uchwały powierza się Prezydentowi Miasta Tychy.


**§ 3**

Uchwała wchodzi w życie z dniem podjęcia.

Przewodniczący Rady Miasta Tychy

*/-/ mgr Zygmunt Marczuk*

Rada Miasta Tychy

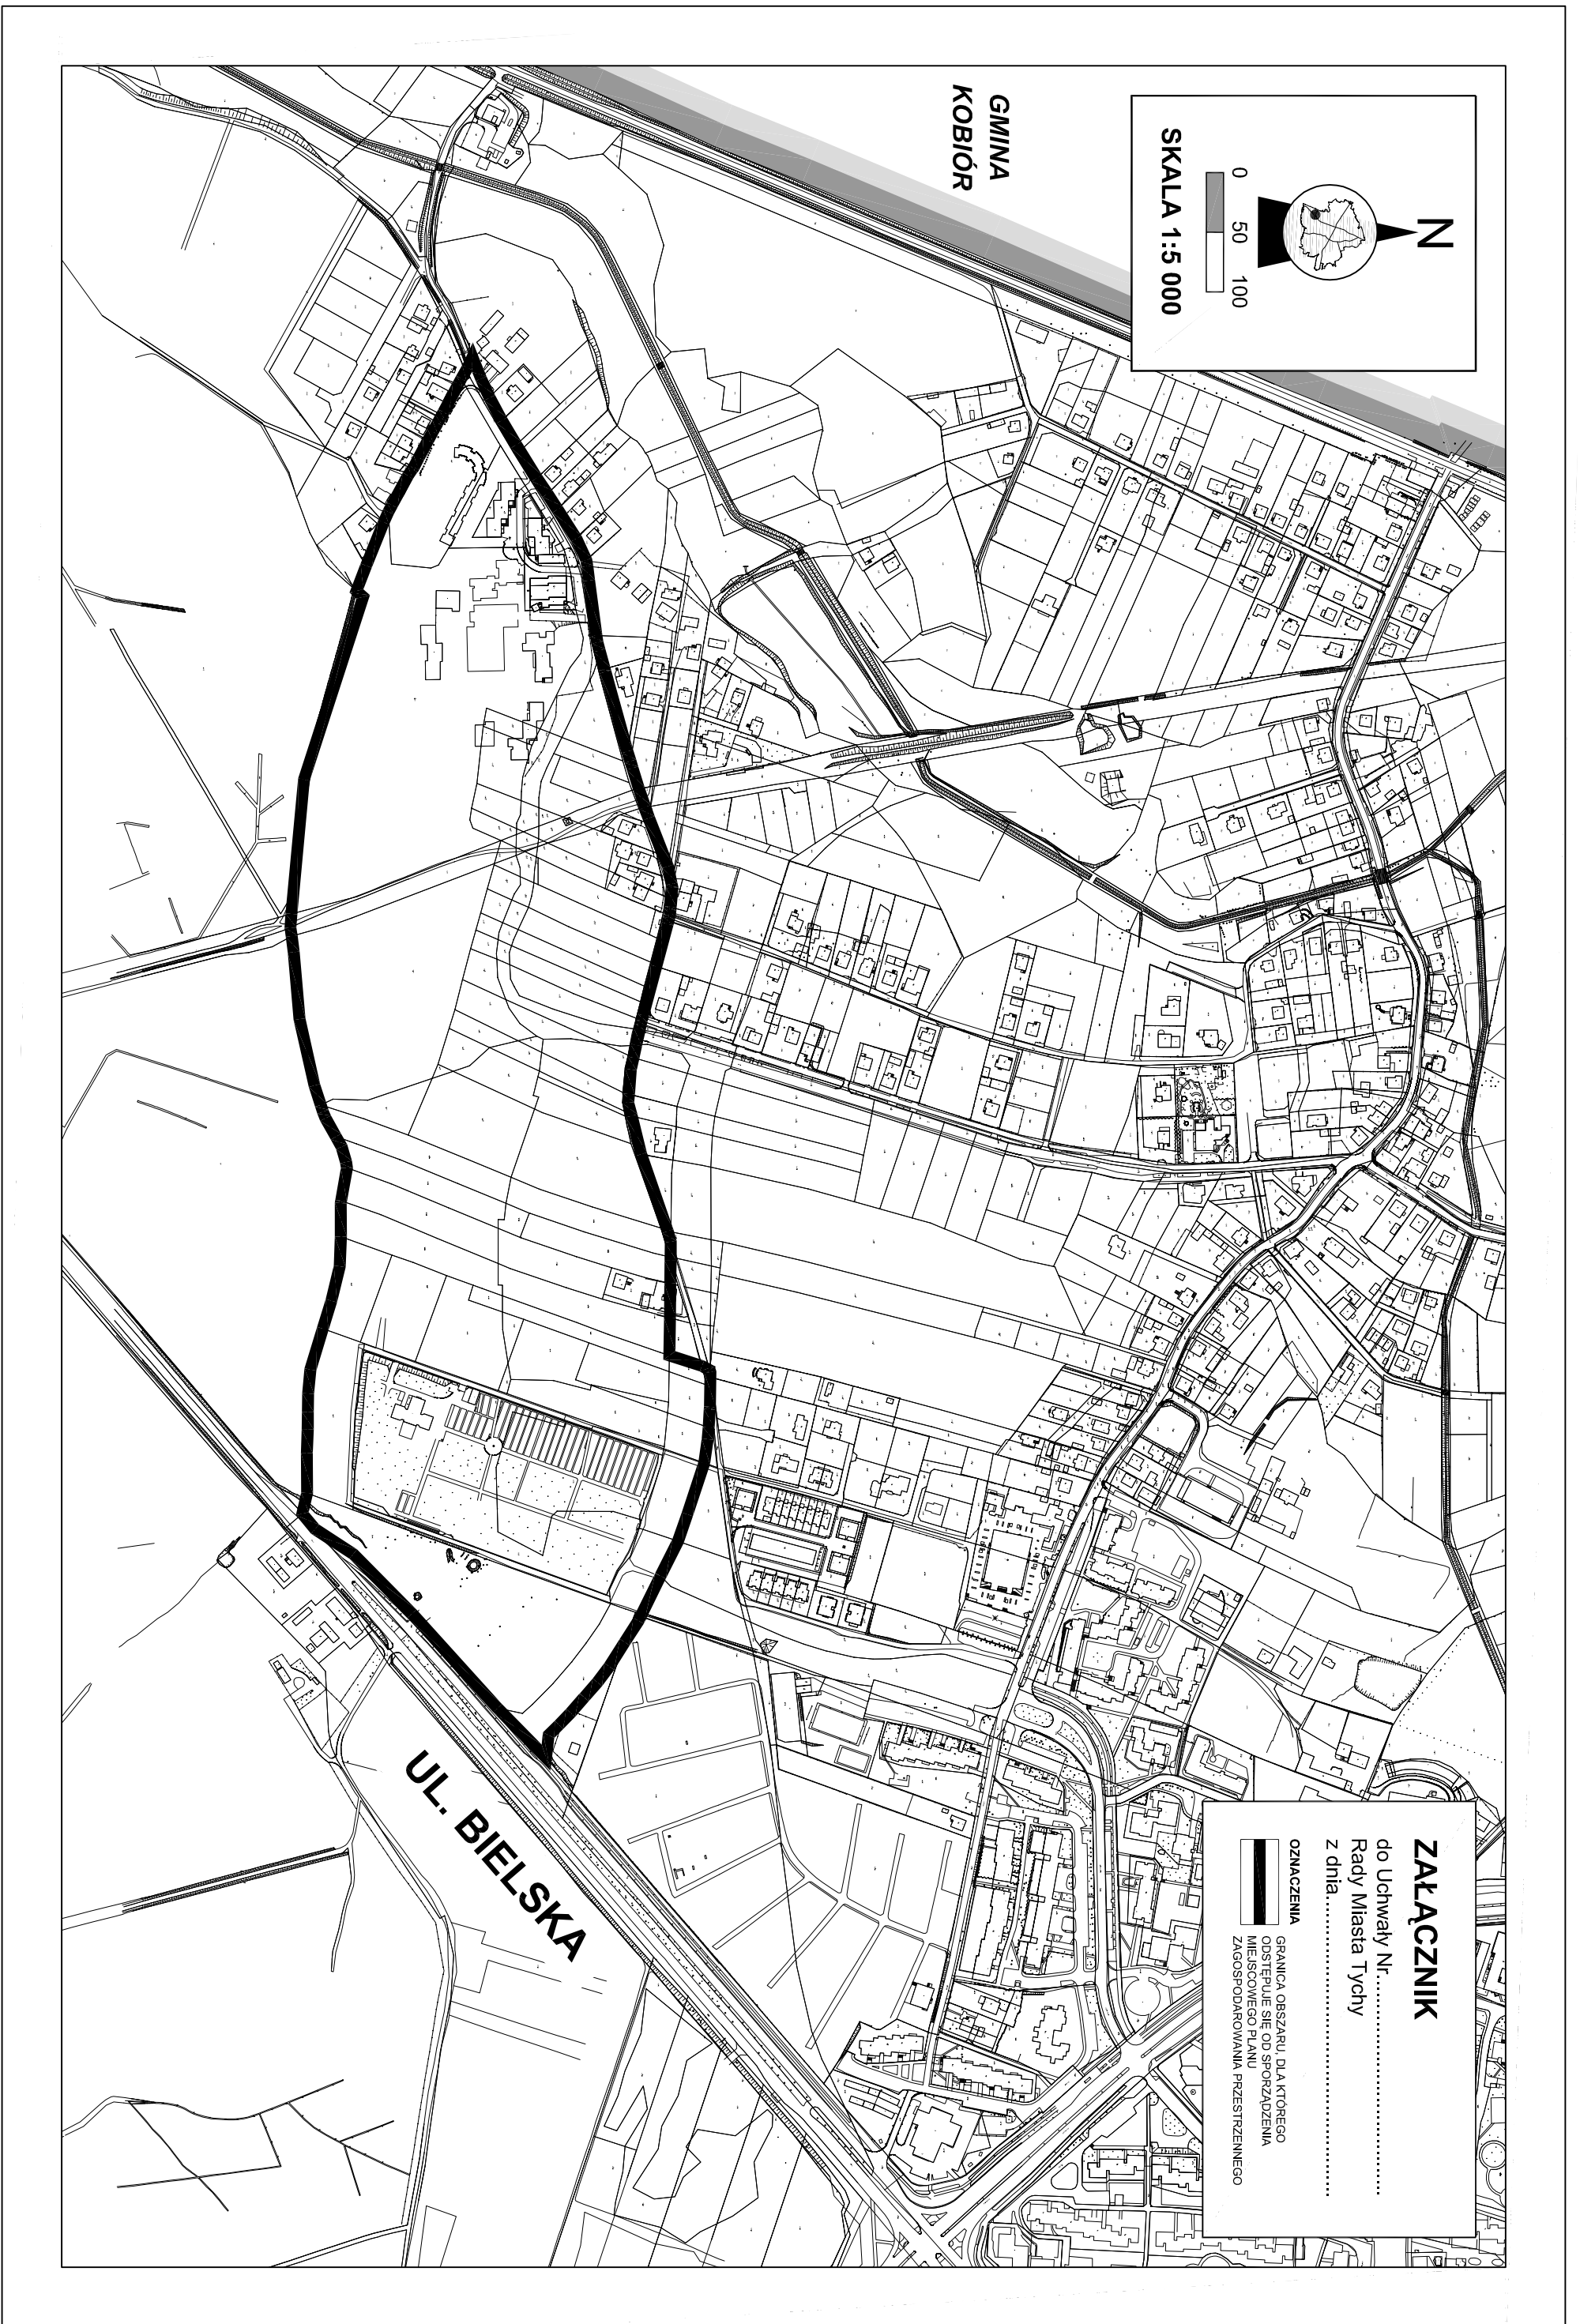

SKALA 1:5 000

0 50 100

A north arrow pointing upwards and a scale bar with markings at 0, 50, and 100 units.

**ZALĄCZNIK**  
do Uchwały Nr .....  
Rady Miasta Tychy  
z dnia .....

**OZNACZENIA**  
GRANICA OBSZARU, DLA KTOREGO  
ODSTĘPIJE SIĘ OD SPORZĄDZENIA  
MIEJSCOWEGO PLANU  
ZAGOSPODAROWANIA PRZESTRZENNEGO

**N**



**ORIENTACJA**  
**SKALA 1 : 50 000**



**MIASTO TYCHY**

