


Legenda:
□ - grunt do wydzierżawienia

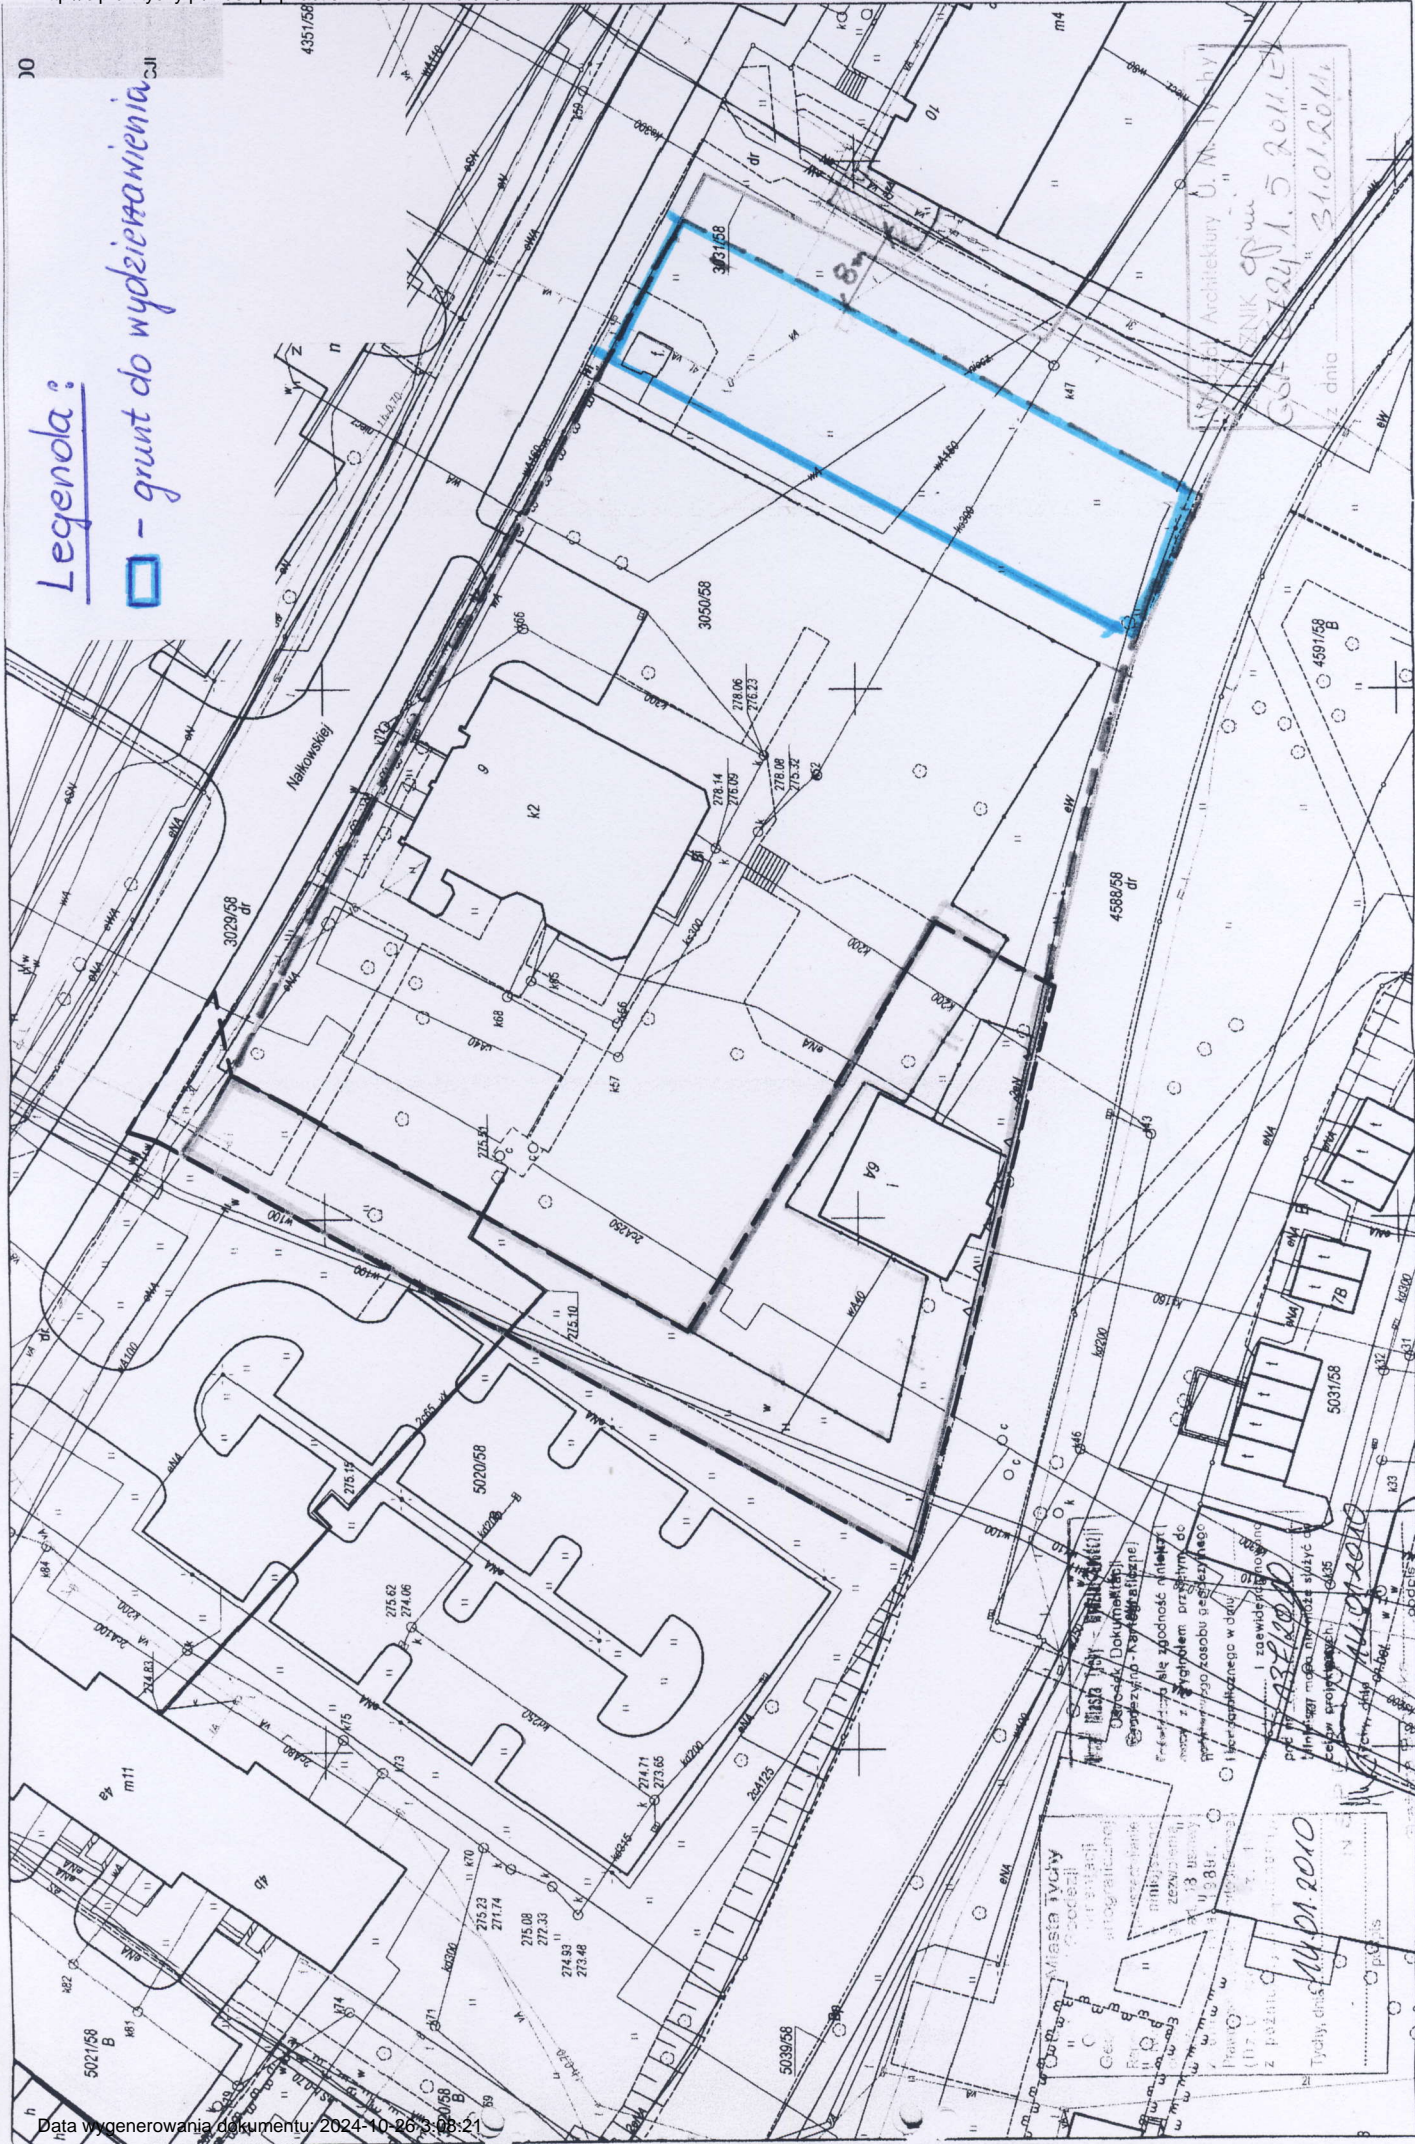

Tychy

Obreb: TYCHY

Sekcja: 6.126.29.10.3.3

1:500

Architektura U. M. Tychy
BIURO ARCHITEKTURY
224 1.5 2011
31.01.2011

Mieszkańcy Tychy - Biuro Architektury
Opracował: Dokumentacja
Projektowa - Karty Wydzierżawienia
Przebiegała ale zgodność nie była
możliwa z tym samym projektem do
projektu tego zosobu nie byłaby
i nie byłaby zgodna w odnośniku
z załącznikiem nr 1
pół 2010
Projektant: [Signature]
Data: 31.01.2011

Sporządził(a): Lukasz Kopic, 2010-01-14

Nie podlega opłacie skarbowej
na podst. art. 3 ustawy o opłacie skarbowej
(Dz.U z 2006 Nr225 poz.1635)