

**UCHWAŁA NR XXXVII/...../13
RADY MIASTA TYCHY
z dnia 28 listopada 2013 r.**

**w sprawie miejscowego planu zagospodarowania przestrzennego
dla obszaru obejmującego Park Północny w Tychach**

Na podstawie art. 18 ust. 2 pkt 5, art. 40 ust. 1 i art. 42 Ustawy z dnia 8 marca 1990 r. o samorządzie gminnym (tekst jedn. Dz. U. z 2013 r., poz. 594 z późn. zm.) oraz art. 20 ust. 1 Ustawy z dnia 27 marca 2003 r. o planowaniu i zagospodarowaniu przestrzennym (Dz. U. 80., poz. 717 z późn. zm.) w związku z art. 4 ust. 2 Ustawy z dnia 25 czerwca 2010 r. o zmianie ustawy o planowaniu i zagospodarowaniu przestrzennym, ustawy o Państwowej Inspekcji Sanitarnej oraz ustawy o ochronie zabytków i opiece nad zabytkami (Dz. U. Nr 130, poz. 871), na wniosek Prezydenta Miasta, po zaopiniowaniu przez Komisję Inicjatyw Lokalnych i Ładu Przestrzennego,

Rada Miasta Tychy

stwierdza

zgodność projektu miejscowego planu zagospodarowania przestrzennego dla obszaru obejmującego Park Północny w Tychach z ustaleniami obowiązującego „Studium uwarunkowań i kierunków zagospodarowania przestrzennego miasta Tychy”, które zostało przyjęte Uchwałą Nr 0150/III/40/2002 Rady Miasta Tychy z dnia 18 grudnia 2002 r. z późn. zm.

i uchwala

miejscowy plan zagospodarowania przestrzennego dla obszaru obejmującego Park Północny w Tychach, zwany dalej planem.

§ 1

1. Treść niniejszej uchwały zawarta jest w następujących rozdziałach:

- Rozdział 1: Przepisy ogólne;
- Rozdział 2: Przeznaczenie, parametry, wskaźniki kształtowania zabudowy i zagospodarowania terenu, zasady ochrony i kształtowania ładu przestrzennego oraz wymagania wynikające z potrzeb kształtowania przestrzeni publicznych;
- Rozdział 3: Zasady ochrony środowiska, przyrody i krajobrazu kulturowego;
- Rozdział 4: Zasady ochrony dziedzictwa kulturowego i zabytków;
- Rozdział 5: Zasady modernizacji, rozbudowy i budowy systemów infrastruktury technicznej;
- Rozdział 6: Granice i sposoby zagospodarowania terenów lub obiektów podlegających ochronie, ustalonych na podstawie odrębnych przepisów;
- Rozdział 7: Stawki procentowe, na podstawie których ustala się opłatę z tytułu wzrostu wartości nieruchomości w związku z uchwaleniem planu;
- Rozdział 8: Przepisy końcowe.

2. Ze względu na istniejące uwarunkowania, w obszarze planu nie mają zastosowania wymagania określone obowiązkowym zakresem art. 15 ust. 2 pkt 8, 9, 11 ustawy z dnia 27 marca 2003 r. o planowaniu i zagospodarowaniu przestrzennym (Dz. U. 80., poz. 717 z późn. zm.).

Rozdział 1 PRZEPISY OGÓLNE

§ 2

1. Plan obejmuje obszar o powierzchni około 18,4 ha w granicach określonych na rysunku planu.
2. Załącznikiem graficznym nr 1 do niniejszej uchwały jest rysunek planu, stanowiący integralną część uchwały, sporządzony na kopii mapy zasadniczej w skali 1:1000 zawierający wyrys ze „Studium uwarunkowań i kierunków zagospodarowania przestrzennego miasta Tychy” w skali 1: 20 000 z oznaczeniem granic obszaru planu.
3. Załącznikami tekstowymi do niniejszej uchwały są:
 - 1) załącznik nr 2 - rozstrzygnięcie Rady Miasta Tychy o sposobie rozpatrzenia uwag do projektu planu, wniesionych po wyłożeniu do publicznego wglądu;
 - 2) załącznik nr 3 - rozstrzygnięcie Rady Miasta Tychy o sposobie realizacji zapisanych w planie inwestycji z zakresu infrastruktury technicznej, które należą do zadań własnych gminy, oraz zasadach ich finansowania.

§ 3

Na rysunku planu występują następujące oznaczenia graficzne, zgodnie z oznaczeniem w legendzie rysunku planu:

- 1) obowiązujące, stanowiące ustalenia planu:
 - a) granice obszaru planu,
 - b) linie rozgraniczające tereny o różnym przeznaczeniu lub różnych zasadach zagospodarowania,
 - c) symbole literowe terenów o różnym przeznaczeniu lub różnych zasadach zagospodarowania oraz numery wyróżniające je spośród innych terenów - zgodnie z § 5,
 - d) strefa A – strefa dopuszczonej lokalizacji placów zabaw,
 - e) strefy B – strefy dopuszczonej lokalizacji terenowych obiektów sportu,
 - f) strefa C – strefa dopuszczonej lokalizacji miejsc parkingowych,
 - g) rejon dopuszczonej lokalizacji przejścia podziemnego,
 - h) obiekt objęty ochroną konserwatorską na mocy planu – krzyż kamienny z kapliczką z 1935 r.;
- 2) informacyjne:
 - a) istniejąca sieć wodociągowa,
 - b) istniejąca sieć ciepłownicza,
 - c) istniejąca sieć gazowa,
 - d) istniejąca sieć kanalizacji sanitarnej,
 - e) istniejąca sieć kanalizacji deszczowej,
 - f) istniejąca sieć elektroenergetyczna,
 - g) wejścia do parku,
 - h) granica udokumentowanego złoża węgla kamiennego „Kobiór-Pszczyna” WK 373.

§ 4

Pojęcia użyte w planie oznaczają:

- 1) **obszar planu** - wszystkie tereny w granicach objętych planem, zgodnie z rysunkiem planu;
- 2) **teren** - część obszaru planu wyodrębniona na rysunku planu liniami rozgraniczającymi, o ile z treści planu nie wynika inaczej, oznaczony symbolem przeznaczenia i numerem wyróżniającym go spośród innych terenów;
- 3) **dach płaski** - dach o kącie nachylenia połaci dachowych do maksimum 12°;
- 4) **wysokość budynku** – należy przez to rozumieć wysokość budynku, o której mowa w Rozporządzeniu Ministra Infrastruktury z dnia 12 kwietnia 2002 r. w sprawie warunków technicznych, jakim powinny odpowiadać budynki i ich usytuowanie (Dz. U. Nr 75, poz. 690 z późn. zm.);

- 5) **zieleń urządzona** – należy przez to rozumieć zespoły zieleni ukształtowane w sposób zaplanowany, z dopuszczeniem lokalizacji: obiektów małej architektury, ciągów pieszych lub rowerowych.

§ 5

W planie wyznacza się tereny o różnym przeznaczeniu lub różnych zasadach zagospodarowania, oznaczone odpowiednio symbolami:

- 1) **1ZP, 2ZP, 3ZP** - tereny zieleni urządzonej;
- 2) **4WS, 5WS, 6WS** - tereny wód powierzchniowych śródlądowych;
- 3) **7G** - teren infrastruktury technicznej w zakresie gazownictwa.

Rozdział 2

PRZEZNACZENIE, PARAMETRY, WSKAŹNIKI KSZTAŁTOWANIA ZABUDOWY I ZAGOSPODAROWANIA TERENU, ZASADY OCHRONY I KSZTAŁTOWANIA ŁADU PRZESTRZENNEGO ORAZ WYMAGANIA WYNIKAJĄCE Z POTRZEB KSZTAŁTOWANIA PRZESTRZENI PUBLICZNYCH

§ 6

Dla terenów oznaczonych symbolami **1ZP, 2ZP, 3ZP** ustala się:

- 1) przeznaczenie: zieleń urządzona - park;
- 2) udział powierzchni biologicznie czynnej w stosunku do powierzchni terenu: min. 80 %;
- 3) dopuszczenie lokalizacji:
 - a) obiektów małej architektury, z uwzględnieniem, ustaleń o których mowa w **lit. c**,
 - b) sieci i urządzeń infrastruktury technicznej,
 - c) placów zabaw dla dzieci, wyłącznie w **strefie A** oznaczonej na rysunku planu, pod warunkiem stosowania w przypadku realizacji ogrodzenia placu zabaw materiałów ażurowych i wysokości ogrodzenia: maks. 1,5 m,
 - d) terenowych obiektów sportowych wyłącznie w **strefach B** oznaczonych na rysunku planu,
 - e) miejsc parkingowych, wyłącznie w **strefie C** oznaczonej na rysunku planu,
 - f) na terenie o symbolu **1ZP**:
 - ścieżek dydaktycznych,
 - ścieżek zdrowia,
 - przejścia podziemnego w rejonie oznaczonym na rysunku planu;
 - g) na terenach o symbolach **2ZP, 3ZP** toalet miejskich, w tym kontenerowych, pod warunkiem zachowania:
 - intensywności zabudowy w odniesieniu do powierzchni terenu: maks. 0,06,
 - wielkości powierzchni zabudowy w stosunku do powierzchni terenu maks. 6 %,
 - wysokości budynku: maks. 3,5 m,
 - geometrii dachu: dach płaski, dwu lub wielospadowy o kącie nachylenia połaci dachowych maks. 25 °,
 - materiałów stosowanych dla elewacji budynków: tynk, cegła, okładziny elewacyjne;
- 4) nakaz zachowania krzyża kamiennego, oznaczonego na rysunku planu i jego ochrony zgodnie z ustaleniami, o których mowa w **§ 10**;
- 5) wymagania w zakresie kształtowania przestrzeni publicznej:
 - a) nakaz stosowania w zagospodarowaniu terenu:
 - wysokiej jakości rozwiązań kompozycyjnych i funkcjonalno-przestrzennych,
 - elementów małej architektury (tj. oświetlenie, ławki, akcenty plastyczne itp.) o jednolitej stylistyce,
 - b) zakaz lokalizacji reklam lub tablic informacyjnych nie związanych z funkcjonowaniem parku;
- 6) dla obiektów budowlanych infrastruktury technicznej, o których mowa w **§ 11 pkt 1 i 2**:
 - a) wysokość zabudowy - maks. 50,0 m, w tym wysokość budynków - maks. 7 m,

- b) nie ustala się: intensywności zabudowy, wielkości powierzchni zabudowy w stosunku do działki budowlanej, minimalnego udziału powierzchni biologicznie czynnej w odniesieniu do powierzchni działki budowlanej oraz geometrii dachu.

§ 7

Dla terenów oznaczonych symbolami **4WS, 5WS, 6WS** ustala się:

- 1) przeznaczenie: wody powierzchniowe śródlądowe - stawy;
- 2) nakaz zachowania istniejących stawów wraz z wyspami oraz naturalnym ukształtowaniem linii brzegowej;
- 3) na terenie **4WS** i **5WS** nakaz zachowania szuwarów w linii brzegowej stawów w ilości min. 30 % długości linii brzegowej;
- 4) dopuszczenie prowadzenia gospodarki hodowlanej opartej na wydajności naturalnej, zgodnie z dotychczasowym sposobem użytkowania stawów;
- 5) dopuszczenie realizacji:
 - a) pomostów,
 - b) kładek pieszych.

§8

Dla terenu oznaczonego symbolem **7G** ustala się:

- 1) przeznaczenie: sieci i urządzenia infrastruktury technicznej w zakresie gazownictwa;
- 2) udział powierzchni biologicznie czynnej w stosunku do powierzchni terenu: min. 10 %;
- 3) wielkość powierzchni zabudowy w stosunku do powierzchni terenu: maks. 5 %;
- 4) intensywność zabudowy w odniesieniu do powierzchni terenu: maks. 0,05;
- 5) geometria dachu: dach płaski;
- 6) wysokość zabudowy – maks. 50 m, w tym wysokość budynków – maks. 3,5 m.

Rozdział 3

ZASADY OCHRONY ŚRODOWISKA, PRZYRODY I KRAJOBRAZU KULTUROWEGO

§9

Ustala się następujące zasady ochrony środowiska i przyrody:

- 1) nakaz uwzględnienia ustaleń planu w zakresie:
 - a) minimalnej powierzchni biologicznie czynnej, o której mowa w § 6 i 8,
 - b) zasad zagospodarowania stawów, o których mowa w § 7,
 - c) zasad dotyczących infrastruktury technicznej w zakresie: odprowadzenia wód opadowych i roztopowych oraz gospodarki odpadami, o których mowa w § 11;
- 2) nakaz kształtowania ścieżek pieszych w sposób zapewniający spływ wód opadowych i roztopowych do gruntu;
- 3) dla obszaru objętego planem nie ustala się rodzajów terenów, które podlegają ochronie akustycznej stosownie do Ustawy z dnia 27 kwietnia 2001 r. Prawo ochrony środowiska (tekst jedn. Dz. U. z 2008 r. Nr 25, poz. 150 z późn. zm.);
- 4) nakaz stosowania urządzeń oczyszczających wody opadowe przed ich wprowadzeniem do odbiorników zlokalizowanych na terenach oznaczonych na rysunku planu symbolami **4WS, 5WS i 6WS**.

Rozdział 4

ZASADY OCHRONY DZIEDZICTWA KULTUROWEGO I ZABYTKÓW

§10

W obszarze planu na terenie **1ZP** zlokalizowany jest obiekt zabytkowy - krzyż kamienny z kapliczką z 1935 r. przy ul. Rybnej 2, dla którego ustala się:

- 1) ochronę konserwatorską na mocy planu;
- 2) zasady ochrony:
 - a) dopuszczenie prac konserwatorskich i rekonstrukcyjnych,
 - b) dopuszczenie lokalizacji ogrodzenia stalowego ażurowego z elementów kutych:

- w odległości maks. 2 m od obiektu,
- o wysokości maks. 0,80 m,
- c) dopuszczenie utwardzenia materiałem naturalnym nawierzchni wokół obiektu w granicach ogrodzenia, o którym mowa w **lit. b**.

Rozdział 5

ZASADY MODERNIZACJI, ROZBUDOWY I BUDOWY SYSTEMÓW INFRASTRUKTURY TECHNICZNEJ

§ 11

Ustala się następujące **zasady** w zakresie modernizacji, rozbudowy i budowy systemów infrastruktury technicznej:

- 1) dopuszczenie lokalizacji sieci lub obiektów budowlanych infrastruktury technicznej, w tym obiektów liniowych, obiektów budowlanych lub urządzeń technicznych służących bezprzewodowej łączności publicznej;
- 2) dopuszczenie przebudowy, rozbudowy istniejących sieci lub obiektów budowlanych infrastruktury technicznej oraz zmiany ich lokalizacji lub przebiegu;
- 3) w zakresie **zaopatrzenia w wodę**, w tym w zakresie ochrony przeciwpożarowej i przeciwdziałania nadzwyczajnym zagrożeniom - nakaz dostawy wody z sieci wodociągowej, w tym z wodociągów: Ø 110 mm, Ø 150 mm, Ø 160 mm, Ø 180 mm, Ø 315 mm, Ø 350 mm oznaczonych na rysunku planu;
- 4) w zakresie **odprowadzenia wód opadowych lub roztopowych** – dopuszczenie:
 - a) odprowadzenia do sieci kanalizacji deszczowej, w tym do kanałów deszczowych: Ø 200 mm, Ø 250 mm, Ø 300 mm, Ø 400 mm, Ø 500 mm, Ø 600 mm, Ø 900 mm oznaczonych na rysunku planu,
 - b) zagospodarowania wód opadowych i roztopowych w obszarze planu, w tym odprowadzania do terenów śródlądowych wód powierzchniowych;
- 5) w zakresie **odprowadzenia ścieków komunalnych** - nakaz odprowadzenia poprzez sieć kanalizacji sanitarnej, w tym do kanałów sanitarnych: Ø 200 mm, Ø 300 mm, Ø 400 mm, Ø 1000 mm oznaczonych na rysunku planu;
- 6) w zakresie **zaopatrzenia w ciepło** – dopuszczenie dostaw:
 - a) z indywidualnych źródeł ciepła zasilanych energią elektryczną, paliwem ciekłym lub gazowym o efektywności energetycznej urządzeń min. 80 %,
 - b) z urządzeń zapewniających dostawę ciepła w kogeneracji,
 - c) z odnawialnych źródeł energii,
 - d) ze zdalaczynnej sieci ciepłowniczej zlokalizowanej poza obszarem planu, w tym z kolektorów: 2 x Ø 100 mm, Ø 150 mm oznaczonych na rysunku planu;
- 7) w zakresie **zaopatrzenia w energię elektryczną**:
 - a) nakaz dostaw z sieci elektroenergetycznej, w tym z istniejących podziemnych linii wysokiego lub niskiego napięcia oznaczonych na rysunku planu,
 - b) dopuszczenie dostaw z:
 - odnawialnych źródeł energii,
 - urządzeń zapewniających dostawę energii w kogeneracji;
- 8) w zakresie **zaopatrzenia w gaz** - dopuszczenie dostaw z sieci gazowej, w tym z istniejących gazociągów Ø 25 mm, Ø 32 mm, 63 mm, Ø 80 mm, Ø 90 mm, Ø 150 mm zlokalizowanych zgodnie z oznaczeniem na rysunku planu;
- 9) w zakresie **gospodarki odpadami** - nakaz postępowania z odpadami zgodnie z Ustawą z dnia 13 września 1996 r. o utrzymaniu czystości i porządku w gminach (tekst jedn. Dz. U. z 2012 r., poz. 391 z późn. zm.) oraz opracowaną na podstawie art. 4 tej ustawy Uchwałą Rady Miasta Tychy w sprawie regulaminu utrzymania czystości i porządku na terenie gminy.

Rozdział 6
GRANICE I SPOSOBY ZAGOSPODAROWANIA TERENÓW LUB OBIEKTÓW
PODLEGAJĄCYCH OCHRONIE, USTALONYCH NA PODSTAWIE ODRĘBNYCH
PRZEPISÓW

§ 12

W obszarze planu zlokalizowane jest udokumentowane złożę węgla kamiennego „Kobiór-Pszczyna” WK 373, którego granicę oznaczono na rysunku planu.

Rozdział 7
STAWKI PROCENTOWE, NA PODSTAWIE KTÓRYCH USTALA SIĘ OPŁATĘ Z TYTUŁU
WZROSTU WARTOŚCI NIERUCHOMOŚCI W ZWIĄZKU Z UCHWALENIEM PLANU

§ 13

Dla całego obszaru planu na podstawie art. 87 ust. 3a Ustawy z dnia 27 marca 2003 r. o planowaniu i zagospodarowaniu przestrzennym, przepisu dotyczącego stawki procentowej, służącej naliczeniu jednorazowej opłaty z tytułu wzrostu wartości nieruchomości w związku z uchwaleniem planu, nie stosuje się.

Rozdział 8
PRZEPISY KOŃCOWE

§ 14

Wykonanie uchwały powierza się Prezydentowi Miasta.

§ 15

Uchwała wchodzi w życie po upływie 30 dni od dnia jej ogłoszenia w Dzienniku Urzędowym Województwa Śląskiego.

Uzasadnienie:
(Uchwała Nr/13)

Podjęcie uchwały w sprawie miejscowego planu zagospodarowania przestrzennego dla obszaru obejmującego Park Północny w Tychach kończy procedurę rozpoczętą *Uchwałą Rady Miasta Tychy Nr 0150/XII/253/07 z dnia 27 września 2007 r. w sprawie przystąpienia do sporządzenia miejscowego planu zagospodarowania przestrzennego dla obszaru obejmującego 10 terenów w mieście Tychy z późniejszymi zmianami, w tym wprowadzonymi Uchwałą Nr 0150/XXI/453/08 Rady Miasta Tychy z dnia 26 czerwca 2008 r. o zmianie Uchwały Nr 0150/XII/253/07 Rady Miasta Tychy z dnia 27 września 2007 r. w sprawie przystąpienia do sporządzenia miejscowego planu zagospodarowania przestrzennego dla obszaru obejmującego 10 terenów w mieście Tychy zmienionej uchwałą Nr 0150/XVII/376/08 Rady Miasta Tychy z dnia 28 lutego 2008 r.*

Zakres przedmiotowy ustaleń niniejszej uchwały wynika z analizy dyspozycji art. 15 Ustawy z dnia 27 marca 2003 r. o planowaniu i zagospodarowaniu przestrzennym w odniesieniu do istniejących uwarunkowań obszaru planu. W związku z tym, w planie nie określono:

- szczegółowych zasad i warunków scalania i podziału nieruchomości objętych planem miejscowym – w rozumieniu ustawy o gospodarce nieruchomościami, ponieważ przeznaczenia poszczególnych terenów w planie oraz faktyczna struktura działek gruntowych nie wymaga ustalenia ww. zasad,
- szczególnych warunków zagospodarowania terenów oraz ograniczeń w ich użytkowaniu, w tym zakazu zabudowy, ze względu na brak potrzeby wyznaczania takich terenów,
- sposobu i terminu tymczasowego zagospodarowania, urządzania i użytkowania terenów – ze względu na brak potrzeby takiego zagospodarowania.

Podobnie ze względu na sankcjonowanie w planie miejscowym istniejącego stanu użytkowania i zagospodarowania oraz uwarunkowań, o których mowa w art. 87 ust. 3a Ustawy o planowaniu i zagospodarowaniu przestrzennym nie stosuje się przepisów stawki procentowej służącej naliczeniu jednorazowej opłaty z tytułu wzrostu wartości nieruchomości.

Przyjęte w planie miejscowym przeznaczenia poszczególnych terenów uwzględniają istniejące zagospodarowanie obszaru planu i są zgodne z obowiązującym Studium uwarunkowań i kierunków zagospodarowania przestrzennego miasta Tychy (przyjętym Uchwałą Nr 0150/III/40/2002 Rady Miasta Tychy z dnia 18 grudnia 2002 r. z późn. zm.), które dla obszaru planu wyznacza:

- tereny zieleni o funkcji rekreacyjnej i sportowej,
- obszary wód powierzchniowych.

Jednocześnie przedstawiony katalog przeznaczeń terenów w granicach planu miejscowego zapewnia ochronę parku przed potencjalnymi niekorzystnymi formami zainwestowania. Ponadto dyspozycje planu miejscowego porządkują, wzbogacają i uzupełniają dotychczasowe wypoczynkowo-rekreacyjne zagospodarowanie poprzez wyznaczenie stref lub terenów, w których dopuszcza się odpowiednio lokalizację m.in.: obiektów sportu, toalet publicznych oraz miejsc parkingowych w sąsiedztwie obiektu użyteczności publicznej i wejścia do parku.

W omawianej uchwale nie ustalono terenów, chronionych przed hałasem, o których mowa w art. 113, 114 Ustawy Prawo ochrony środowiska z dnia 27 kwietnia 2001 r. (t.j. Dz. U. 2008 Nr 25, poz. 150 z późn. zm.), ponieważ przeznaczenia terenów ustalone w planie miejscowym nie wymagają ochrony w myśl ww. ustawy i Rozporządzenia Ministra Środowiska z dnia 14 czerwca 2007 r. w sprawie dopuszczalnych poziomów hałasu w środowisku (Dz. U. Nr 120, poz. 826 z późn. zm.).

W zakresie ochrony dziedzictwa kulturowego i zabytków, plan miejscowy obejmuje ochroną kamienny krzyż z kapliczką zlokalizowany przy ul. Rybnej, który znajduje się w Ewidencji


zabytków ruchomych położonych na terenie Miasta Tychy, wraz z jego bezpośrednim otoczeniem.

Ustalenia planistyczne w zakresie zasad modernizacji, rozbudowy i budowy systemów infrastruktury technicznej wynikają z analizy geodezyjnej ewidencji sieci uzbrojenia technicznego na obszarze planu i w jego bezpośrednim sąsiedztwie, potrzeb uzbrojenia terenów w poszczególne rodzaje sieci, a także możliwości ich rozbudowy.

Ustalenia projektu planu miejscowego były przedmiotem wymaganych przepisami prawa uzgodnień i opinii, w tym Miejskiej Komisji Urbanistyczno Architektonicznej w Tychach, która opiniowała projekt planu miejscowego w różnych wariantach, rekomendując do dalszego procedowania przedmiotowy projekt planu.

Przedłożony projekt planu miejscowego podlegał również: ocenie oddziaływania na środowisko, prognozie skutków finansowych, konsultacjom z organizacjami pozarządowymi, wyłożony został do publicznego wglądu, w trakcie którego odbyła się dyskusja publiczna, a także zapewniono możliwość składania uwag. Tym samym procedura sporządzania planu miejscowego określona przez przepisy prawa została prawidłowo przeprowadzona.

Opracował: (data i podpis pracownika)	Numer nadany przez DUR:
Zatwierdził pod względem merytorycznym: (data, podpis i pieczętka Kierownika)	Projekt uchwały kieruję na: (data, podpis i pieczętka Przewodniczącego Rady Miasta)
Sprawdził pod względem prawnym: (data, podpis i pieczętka Radcy prawnego)	Odpowiedzialny pracownik (podmiot) za realizację uchwały:
Zatwierdził: (data, podpis i pieczętka Zastępcy Prezydenta / Skarbnika Miasta / Sekretarza Miasta)	Rozdzielnik: 1. GWP, 2. DUR, 3. Wojewoda Śląski,
Kieruję do Przewodniczącego Rady Miasta Tychy celem przedłożenia pod obrady (data, podpis i pieczętka Prezydenta)	

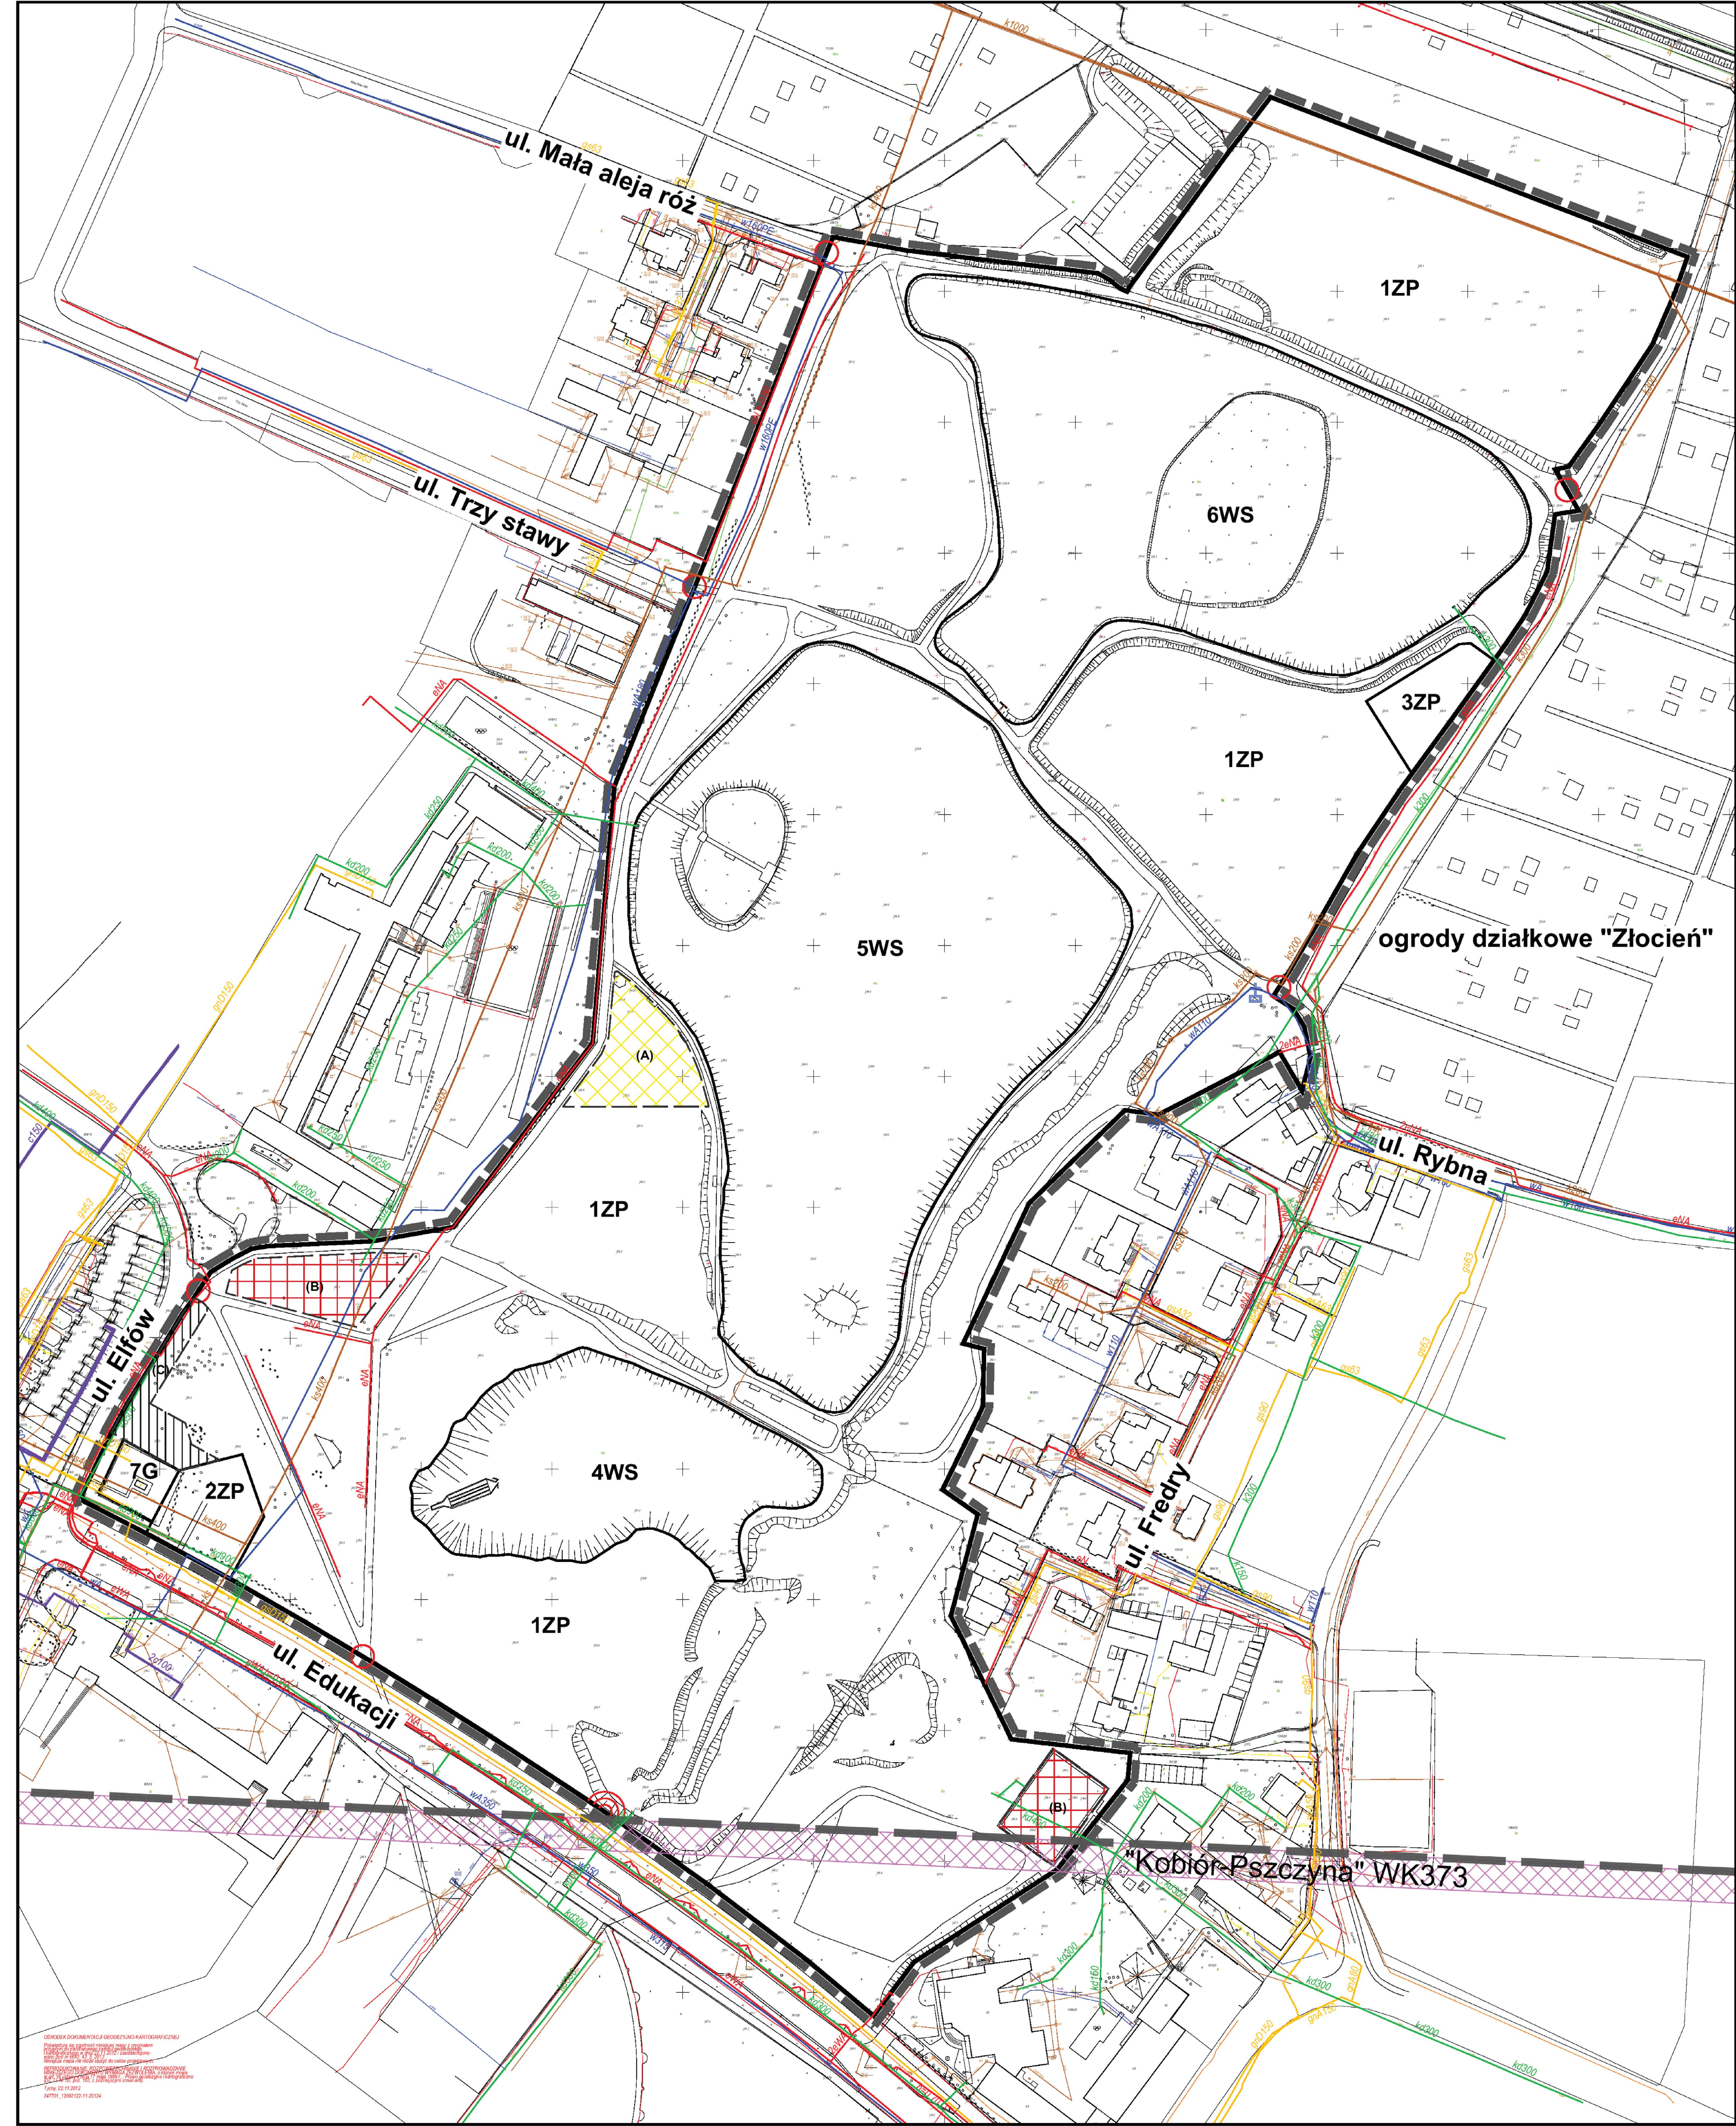

ZAŁĄCZNIK NR 1

DO UCHWAŁY NR XXXVII/...../13
RADY MIASTA TYCHY
Z DNIA 28 LISTOPADA 2013 r.

MIĘJSCOWY PLAN ZAGOSPODAROWANIA PRZESTRZENNEGO DLA OBSZARU
OBJĘCIJĄCEGO PARK PÓŁNOČNY W TYCHACH


RYSunEK PLANU

SKALA 1 : 1 000

WYRYS ZE "STUDIUM UWARUNKOWAŃ
I KIERUNKÓW ZAGOSPODAROWANIA
PRZESTRZENNEGO MIASTA TYCHY"
ZATWIERDZONEGO UCHWAŁĄ
NR 0150/III/40/2002 RADY MIASTA TYCHY
Z DNIA 18 GRUDNIA 2002 R. Z PÓŹN. ZM

RYSunEK STUDIUM

SKALA 1 : 10 000

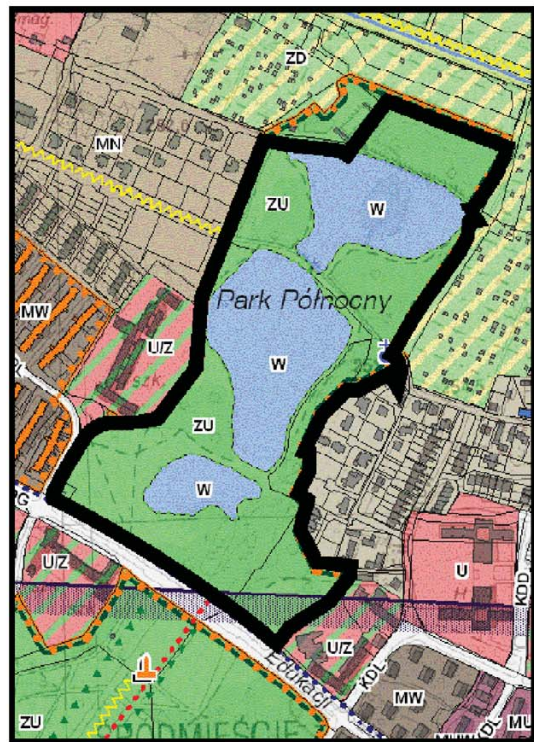

- OZNACZENIA**
- granicę obszaru objętego planem
- ZASADY KSZTAŁTOWANIA STRUKTURY PRZESTRZENNEJ**
"KIERUNKI PRZEDZIAŁOWANIA TERENÓW"
- W - wzniesienie terenu (złoty kolor)
 - W - wzniesienie terenu (niebieski kolor)
- ELEMENTY WYMAGAJĄCE ZACHOWANIA LUB REHABILITACJI**
- INNE WARTOŚCI DZIEDZICTWA KULTUROWEGO
WYKAZANE DO UNZŁĘDNIENIA W PLANACH
MIEJSCOWYCH
- STRUKTURY PRZESTRZENNEJ
 - PRZESTRZENIE PUBLICZNE
- OCHRONA ŚRODOWISKA I JEGO ZASOBÓW ORAZ
OCHRONA PRZYRODY - UDOKUMENTOWANE ZŁOŻA
KOPALIN OBIEKT WŁASNOŚCI GÓRNICZA**
- LEGENDY**
- zobacz załącznik nr 1 do uchwały nr XXXVII/...../13 Rady Miasta Tychy z dnia 28 listopada 2013 r.

LEGENDA


OZNACZENIA OBOWIĄZUJĄCE

- granicę obszaru planu
- linię rozgraniczającą tereny o różnym przeznaczeniu lub różnych zasadach zagospodarowania
- 1 - 3ZP tereny zieleni urządzonej
- 4 - 6WS tereny wód powierzchniowych śródlądowych
- 7G teren infrastruktury technicznej w zakresie gazownictwa
- strefa A - strefa dopuszczalnej lokalizacji placów zabaw
- strefy B - strefy dopuszczalnej lokalizacji terenowych obiektów sportu
- strefa C - strefa dopuszczalnej lokalizacji miejsc parkingowych
- rejon dopuszczalnej lokalizacji przejścia podziemnego
- obiekt objęty ochroną konserwatorską na mocy planu - krzyż kamienny z kapliczką z 1935 r.

OZNACZENIA INFORMACYJNE

- W - istniejąca sieć wodociągowa
- C - istniejąca sieć ciepłownicza
- G - istniejąca sieć gazowa
- ks - istniejąca sieć kanalizacji sanitarnej
- kd - istniejąca sieć kanalizacji deszczowej
- W - istniejąca sieć elektroenergetyczna
- wejscia do parku
- granicę udokumentowanego złoża węgla kamiennego "Kobień-Pszczyna" WK 373

N

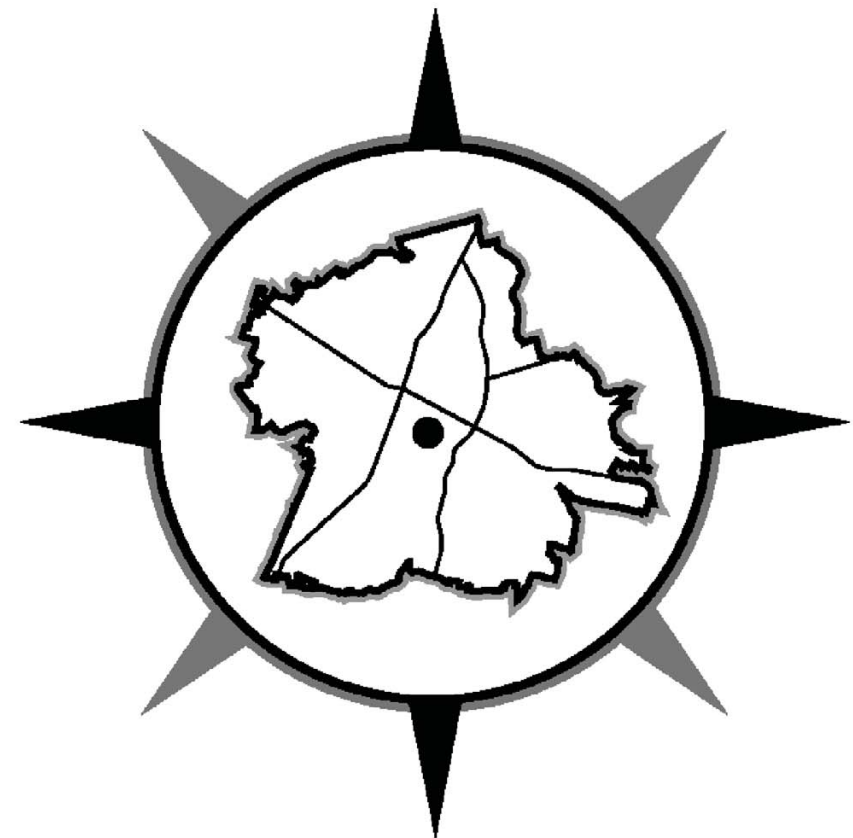

0 50 100

ZAŁĄCZNIK NR 1 DO UCHWAŁY NR XXXVII/...../13 RADY MIASTA TYCHY
Z DNIA 28 LISTOPADA 2013 r.
MIĘJSCOWY PLAN ZAGOSPODAROWANIA PRZESTRZENNEGO DLA OBSZARU
OBJĘCIJĄCEGO PARK PÓŁNOČNY W TYCHACH

**Załącznik nr 2
do Uchwały Nr XXXVI/...../13
Rady Miasta Tychy
z dnia 28 listopada 2013 r.**

Rozstrzygnięcie Rady Miasta Tychy

o sposobie rozpatrzenia uwag do projektu miejscowego planu zagospodarowania przestrzennego dla obszaru obejmującego Park Północny w Tychach

Na podstawie art. 20 ust. 1 Ustawy z dnia 27 marca 2003 r. o planowaniu i zagospodarowaniu przestrzennym (Dz. U. Nr 80, poz. 717 z późn. zm.) Rada Miasta Tychy stwierdza, że nie wniesiono żadnych uwag do wyłożonego do publicznego wglądu projektu miejscowego planu zagospodarowania przestrzennego dla obszaru obejmującego Park Północny w Tychach.

**Załącznik nr 3
do Uchwały Nr XXXVII/...../13
Rady Miasta Tychy
z dnia 28 listopada 2013 r.**

Rozstrzygnięcie Rady Miasta Tychy

**o sposobie realizacji oraz zasadach finansowania inwestycji
z zakresu infrastruktury technicznej, które należą do zadań własnych gminy,
zapisanych w miejscowym planie zagospodarowania przestrzennego
dla obszaru obejmującego Park Północny w Tychach**

Na podstawie art. 20 ust. 1 Ustawy z dnia 27 marca 2003 r. o planowaniu i zagospodarowaniu przestrzennym (Dz. U. Nr 80, poz. 717 z późn. zm.) Rada Miasta Tychy stwierdza, że:

- 1) do inwestycji z zakresu infrastruktury technicznej należących do zadań własnych Gminy Tychy, wynikających z ustaleń miejscowego planu zagospodarowania przestrzennego dla obszaru obejmującego Park Północny w Tychach należy - budowa miejsc parkingowych;
- 2) inwestycja wymieniona w pkt 1 będzie finansowana z budżetu Gminy Tychy;
- 3) jako źródło finansowania dopuszcza się również środki zewnętrzne.