



# ZAŁĄCZNIK NR 1

DO UCHWAŁY NR ...../...../.....  
RADY MIASTA TYCHY  
Z DNIA .....

MIEJSCOWY PLAN ZAGOSPODAROWANIA  
PRZESTRZENNEGO DLA OBSZARU  
POŁOŻONEGO W REJONIE ULIC:  
SIKORSKIEGO I ZIEMIAŃSKIEJ W TYCHACH

RYSUNEK PLANU

SKALA 1 : 1 000

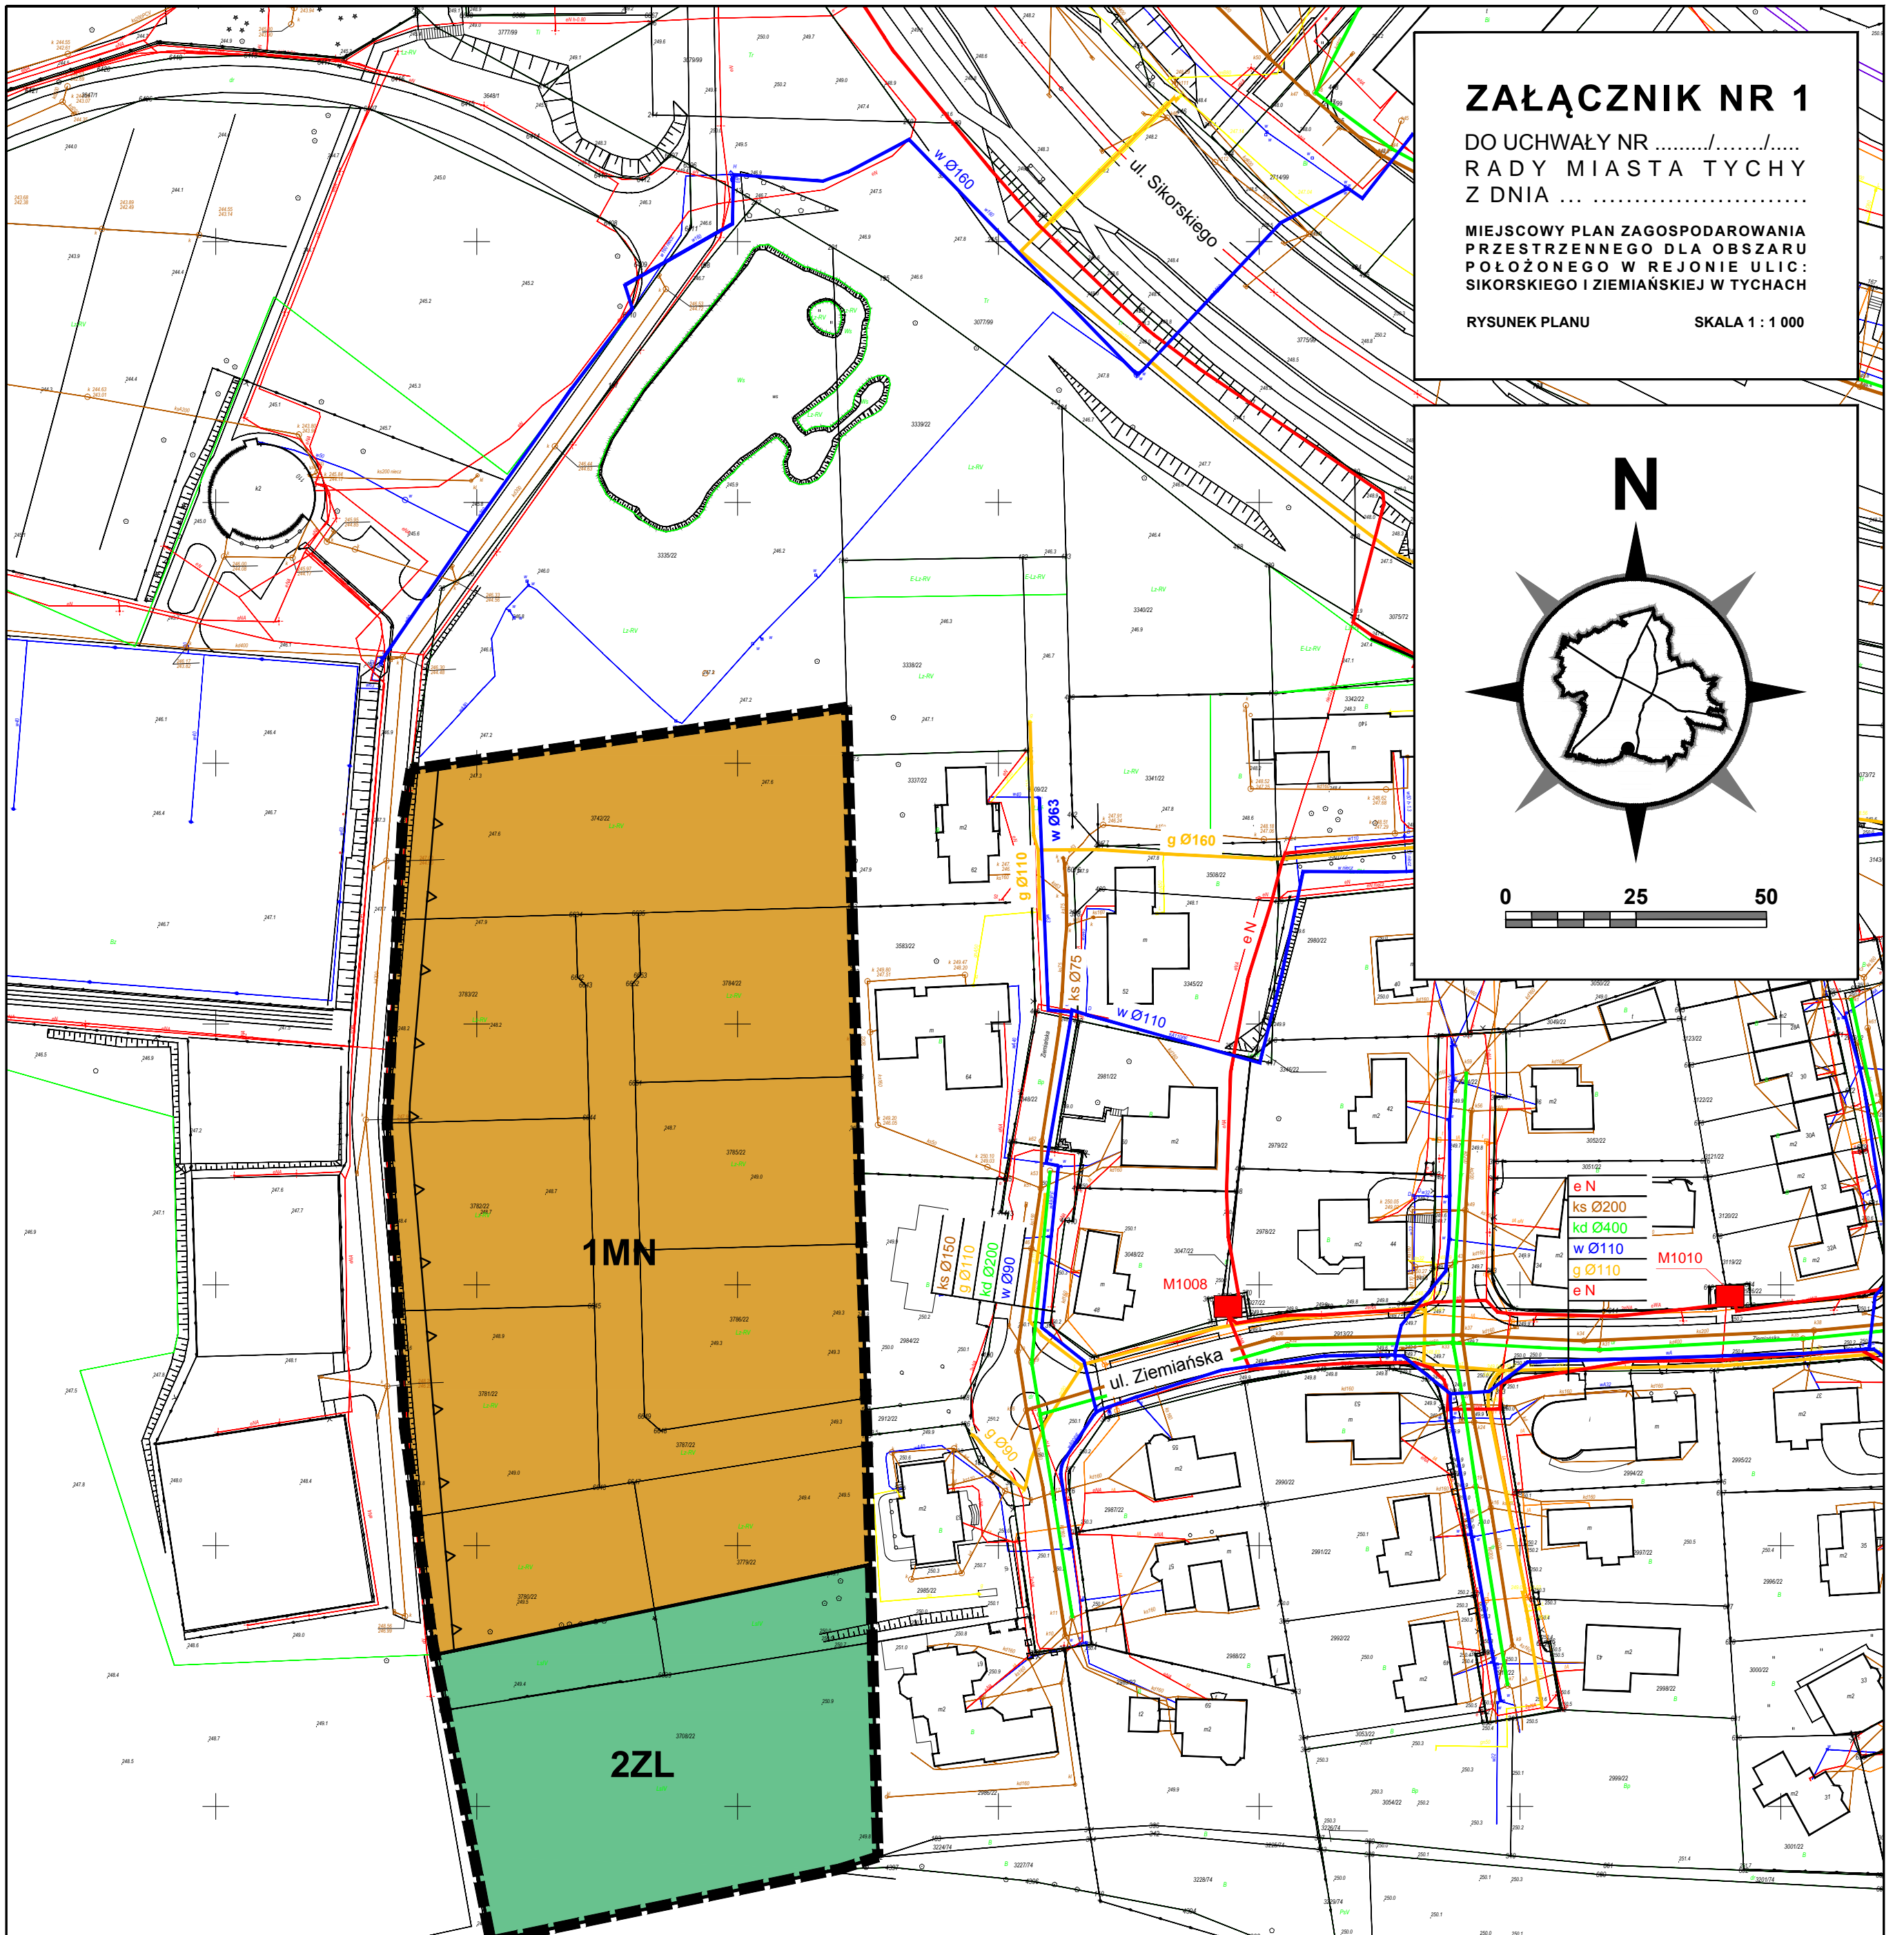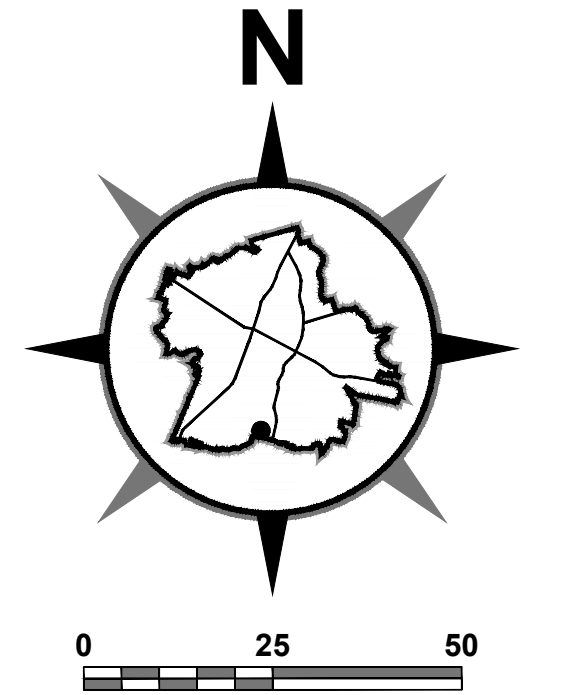

### OZNACZENIA OBOWIĄZUJĄCE

- granice obszaru planu
- linie rozgraniczające tereny o różnym przeznaczeniu lub różnych zasadach zagospodarowania
- 1MN** teren zabudowy mieszkaniowej jednorodzinnej
- 2ZL** teren lasu
- nieprzekraczalna linia zabudowy

### OZNACZENIA INFORMACYJNE

- istniejąca sieć wodociągowa
- istniejąca sieć kanalizacji sanitarnej
- istniejąca sieć kanalizacji deszczowej
- istniejąca sieć gazowa
- istniejąca sieć elektroenergetyczna
- istniejące stacje transformatorowe
- granica administracyjna Miasta Tychy

WYRYS ZE "STUDIUM UWARUNKOWAŃ I KIERUNKÓW ZAGOSPODAROWANIA PRZESTRZENNEGO MIASTA TYCHY" UCHWAŁA NR 0150/III/40/2002 RADY MIASTA TYCHY Z DNIA 18 GRUDNIA 2002 R. Z POŹN. ZM.

## RYSUNEK STUDIUM

OZNACZENIA SKALA 1 : 10 000

granice obszaru objętego planem

ZASADY KSZTAŁTOWANIA STRUKTURY PRZESTRZENNEJ - KIERUNKI PRZEZNACZENIA TERENÓW

- MJ obszary zabudowy mieszkaniowej jednorodzinnej
- ZL obszary leśne

