



DZIENNIK URZĘDOWY

WOJEWÓDZTWA ŚLĄSKIEGO

Katowice, dnia 2 października 2014 r.

Poz. 4925

UCHWAŁA NR XLV/920/14 RADY MIASTA TYCHY

z dnia 25 września 2014 r.

w sprawie miejscowego planu zagospodarowania przestrzennego dla obszaru położonego w rejonie ulic: Jaroszowickiej, Wspólnej i Długiej w Tychach

Na podstawie art. 18 ust. 2 pkt 5, art. 40 ust. 1 i art. 42 Ustawy z dnia 8 marca 1990 r. o samorządzie gminnym (Dz. U. 2013, poz. 594 z późn. zm.) oraz art. 20 ust. 1 Ustawy z dnia 27 marca 2003 r. o planowaniu i zagospodarowaniu przestrzennym (Dz. U. 2012, poz. 647 z późn. zm.), na wniosek Prezydenta Miasta Tychy, po zaopiniowaniu przez Komisję Inicjatyw Lokalnych i Ładu Przestrzennego,

Rada Miasta Tychy stwierdza,

że projekt miejscowego planu zagospodarowania przestrzennego dla obszaru położonego w rejonie ulic: Jaroszowickiej, Wspólnej i Długiej w Tychach nie narusza ustaleń obowiązującego „Studium uwarunkowań i kierunków zagospodarowania przestrzennego miasta Tychy”, przyjętego Uchwałą Nr 0150/III/40/2002 Rady Miasta Tychy z dnia 18 grudnia 2002 r. z późn. zm.,

i uchwała

miejscowy plan zagospodarowania przestrzennego dla obszaru położonego w rejonie ulic: Jaroszowickiej, Wspólnej i Długiej w Tychach, zwany dalej planem.

§ 1. 1. Treść niniejszej uchwały zawarta jest w następujących rozdziałach:

- 1) Rozdział 1 - Przepisy ogólne;
- 2) Rozdział 2 - Przeznaczenie, zasady kształtowania zabudowy i wskaźniki zagospodarowania terenu oraz zasady ochrony i kształtowania ładu przestrzennego;
- 3) Rozdział 3 - Zasady modernizacji, rozbudowy i budowy systemów komunikacji;
- 4) Rozdział 4 - Zasady modernizacji, rozbudowy i budowy systemów infrastruktury technicznej;
- 5) Rozdział 5 - Zasady ochrony dziedzictwa kulturowego i zabytków;
- 6) Rozdział 6 - Zasady ochrony środowiska, przyrody i krajobrazu kulturowego;
- 7) Rozdział 7 - Granice i sposoby zagospodarowania terenów lub obiektów podlegających ochronie, ustalonych na podstawie odrębnych przepisów;
- 8) Rozdział 8 - Szczegółowe zasady i warunki scalania i podziału nieruchomości objętych planem;
- 9) Rozdział 9 - Stawki procentowe, na podstawie których ustala się opłatę z tytułu wzrostu wartości nieruchomości w związku z uchwaleniem planu;

10) Rozdział 10 - Przepisy końcowe.

2. Ze względu na istniejące uwarunkowania w odniesieniu do planu nie mają zastosowania przepisy art. 15 ust. 2 pkt 5, 9 i 11 Ustawy z dnia 27 marca 2003 r. o planowaniu i zagospodarowaniu przestrzennym.

§ 2. 1. Załącznikiem graficznym do niniejszej uchwały, stanowiącym jej integralną część, jest załącznik nr 1 – rysunek planu sporządzony na kopii mapy zasadniczej w skali 1 : 1 000, zawierający wyrys ze „Studium uwarunkowań i kierunków zagospodarowania przestrzennego miasta Tychy” w skali 1 : 10 000 z oznaczeniem granic obszaru planu.

2. Załącznikami tekstowymi do niniejszej uchwały są:

- 1) załącznik nr 2 – Rozstrzygnięcie Rady Miasta Tychy o sposobie rozpatrzenia uwag do projektu planu;
- 2) załącznik nr 3 – Rozstrzygnięcie Rady Miasta Tychy o sposobie realizacji zapisanych w planie inwestycji z zakresu infrastruktury technicznej, które należą do zadań własnych gminy, oraz zasadach ich finansowania.

§ 3. Plan obejmuje obszar o powierzchni 52,1 ha w granicach określonych na rysunku planu.

**Rozdział 1.
PRZEPISY OGÓLNE**

§ 4. Na rysunku planu występują następujące oznaczenia graficzne:

- 1) obowiązujące, stanowiące ustalenia planu:
 - a) granice obszaru planu,
 - b) linie rozgraniczające tereny o różnym przeznaczeniu lub różnych zasadach zagospodarowania,
 - c) symbole literowe terenów o różnym przeznaczeniu lub różnych zasadach zagospodarowania oraz numery wyróżniające je spośród innych terenów, zgodnie z oznaczeniem w legendzie rysunku planu,
 - d) nieprzekraczalne linie zabudowy,
 - e) obiekt objęty ochroną konserwatorską na mocy planu;
- 2) informacyjne:
 - a) istniejąca sieć wodociągowa,
 - b) istniejąca sieć kanalizacji sanitarnej,
 - c) istniejąca sieć kanalizacji deszczowej,
 - d) istniejąca sieć elektroenergetyczna,
 - e) istniejące stacje transformatorowe,
 - f) istniejąca sieć gazowa,
 - g) istniejący rów melioracyjny,
 - h) granica obszaru zasilania Użytkowego Poziomu Wód Podziemnych UPWP QII,
 - i) granica udokumentowanego złoża węgla kamiennego i metanu jako kopaliny towarzyszącej "Lędziny",
 - j) granica udokumentowanego złoża metanu "Lędziny".

§ 5. Pojęcia użyte w planie oznaczają:

- 1) **obszar planu** – wszystkie tereny objęte granicami planu;
- 2) **teren** – część obszaru planu wyodrębniona na rysunku planu liniami rozgraniczającymi, oznaczona symbolem przeznaczenia i numerem wyróżniającym ją spośród innych terenów, o ile z treści planu nie wynika inaczej;
- 3) **nieprzekraczalna linia zabudowy** – linia wyznaczona na rysunku planu określająca maksymalny zasięg zabudowy;

- 4) **wysokość budynków** – wysokość budynku, o której mowa w Rozporządzeniu Ministra Infrastruktury z dnia 12 kwietnia 2002 r. w sprawie warunków technicznych, jakim powinny odpowiadać budynki i ich usytuowanie (Dz. U. Nr 75, poz. 690 z późn. zm.);
- 5) **wysokość zabudowy** – wysokość obiektów budowlanych, w tym wysokość budynków wraz z instalacjami i urządzeniami technicznymi, budowli stanowiących całość techniczno-użytkową wraz z instalacjami i urządzeniami, obiektów małej architektury, tymczasowych obiektów budowlanych – mierzona od najniższej położonego wejścia do budynku albo od poziomu posadowienia budowli, obiektu tymczasowego lub małej architektury do najwyższego położonego elementu obiektu budowlanego;
- 6) **zabudowa** – budynek lub zespół budynków o przeznaczeniach ustalonych w planie wraz z obiektami budowlanymi zapewniającymi możliwość użytkowania tego budynku lub zespołu budynków zgodnie z ich przeznaczeniami, o ile z treści planu nie wynika inaczej;
- 7) **zabudowa mieszkaniowo-usługowa** – zabudowa złożona z budynku, w którym wydzielone są lokale użytkowe i jeden albo dwa lokale mieszkalne, lub zespołu takich budynków, albo budynku lub zespołu budynków mieszkalnych jednorodzinnych i budynku lub zespołu budynków usługowych realizowanych na wspólnej działce;
- 8) **dach płaski** – dach o kącie nachylenia połaci dachowych maks. 12⁰.

§ 6. W planie wyznacza się następujące tereny o różnym przeznaczeniu lub różnych zasadach zagospodarowania, oznaczone na rysunku planu odpowiednio symbolami:

- 1) **1U** – teren zabudowy usługowej;
- 2) **1MNU, 2MNU, 3MNU** – tereny zabudowy mieszkaniowo-usługowej;
- 3) **1MN, 2MN, 3MN, 4MN, 5MN, 6MN, 7MN, 8MN** – tereny zabudowy mieszkaniowej jednorodzinnej;
- 4) **1RM, 2RM, 3RM, 4RM** – tereny zabudowy zagrodowej w gospodarstwach rolnych, hodowlanych i ogrodniczych;
- 5) **1R** – teren rolniczy;
- 6) **1KDL, 2KDL** – tereny dróg publicznych – droga lokalna;
- 7) **1KDD, 2KDD, 3KDD, 4KDD** – tereny dróg publicznych – droga dojazdowa;
- 8) **1KDW, 2KDW** – tereny dróg wewnętrznych;
- 9) **1E** – teren infrastruktury technicznej w zakresie elektroenergetyki.

Rozdział 2.

PRZEZNACZENIE, ZASADY KSZTAŁTOWANIA ZABUDOWY I WSKAŹNIKI ZAGOSPODAROWANIA TERENU ORAZ ZASADY OCHRONY KSZTAŁTOWANIA ŁADU PRZESTRZENNEGO

§ 7. Dla **teren u zabudowy usługowej** oznaczonego symbolem **1 U** ustala się:

- 1) przeznaczenie – zabudowa usługowa;
- 2) forma zabudowy – wolnostojąca;
- 3) nieprzekraczalne linie zabudowy – zgodnie z oznaczeniem na rysunku planu, z dopuszczeniem realizacji poza linią zabudowy gzymsów, zadaszeń nad wejściami, okapów, balkonów, tarasów, wykuszy – wysuniętych na odległość maks. 2,0 m oraz schodów zewnętrznych, pochylni lub ramp;
- 4) intensywność zabudowy:
 - a) min. 0,2,
 - b) maks. 0,8;
- 5) wielkość powierzchni zabudowy w stosunku do powierzchni działki budowlanej – maks. 40%;
- 6) udział procentowy powierzchni biologicznie czynnej w odniesieniu do powierzchni działki budowlanej – min. 30%;
- 7) wysokość zabudowy – maks. 14,0 m, w tym wysokość budynków – maks. 9,0 m;

8) geometria dachów budynków:

a) usługowych – dachy dwuspadowe albo wielospadowe o kącie nachylenia połaci dachowych od min. 35° do maks. 42°, z dopuszczeniem dla elementów uzupełniających główną bryłę budynku typu:

- wykusze i lukarny – dowolnego kąta nachylenia połaci dachowych,

- wiaty i zadaszewa – dachów jednospadowych przy zachowaniu kąta nachylenia połaci dachowej od min. 25° do maks. 42°,

b) nnych niż wymienione w lit. a – dachy jednospadowe, dwuspadowe lub wielospadowe o kącie nachylenia połaci dachowych od min. 25° do maks. 42°, z dopuszczeniem dachów płaskich;

9) dla obiektów budowlanych infrastruktury technicznej, o których mowa w § 15, ustaleń, o których mowa w pkt. 1 – 6 i 8, nie stosuje się;

10) dopuszczenie dla budynków istniejących w dniu wejścia planu w życie lub posiadających ostateczną decyzję o pozwoleniu na budowę w dniu wejścia planu w życie, które nie spełniają któregokolwiek z warunków określonych w pkt. 1 – 8:

a) termomodernizacji lub przebudowy,

b) rozbudowy, o ile nie spowoduje to rozbudowy poza nieprzekraczalną linią zabudowy oraz przekroczenia ustalonych w planie warunków, o których mowa w pkt. 4 – 8;

11) zakaz realizacji ogrodzeń z blachy oraz betonowych przeseł prefabrykowanych;

12) następujące zasady lokalizacji nośników reklamowych, szyldów i innych elementów informacyjnych:

a) umieszczanych na budynkach:

- powierzchnia ekspozycyjna – maks. 0,6 m²,

- wysięg – maks. 1,5 m,

- zakaz umieszczania poza pasem, którego dolną granicę stanowi poziom terenu, a górną – linią poziomą wyznaczoną przez dolną krawędź najniższej położonego okna drugiej kondygnacji,

b) wolnostojących – powierzchnia ekspozycyjna – maks. 2,0 m²,

c) umieszczanych na ogrodzeniach – powierzchnia ekspozycyjna – maks. 0,6 m².

§ 8. Dla terenów zabudowy mieszkaniow o-usługowej oznaczonych symbolami 1 MN U, 2 MN U i 3MN U ustala się:

1) przeznaczenie:

a) zabudowa mieszkaniowo-usługowa,

b) zabudowa mieszkaniowa jednorodzinna,

c) zabudowa usługowa;

2) formę zabudowy – wolnostojąca, bliźniacza;

3) nieprzekraczalne linie zabudowy – zgodnie z oznaczeniem na rysunku planu, z dopuszczeniem realizacji poza linią zabudowy gzymsów, zadaszewa nad wejściami, okapów, balkonów, tarasów, wykuszy – wysuniętych na odległość maks. 2,0 m oraz schodów zewnętrznych, pochylni lub ramp;

4) intensywność zabudowy:

a) min. 0,05,

b) maks. 0,8;

5) wielkość powierzchni zabudowy w stosunku do powierzchni działki budowlanej:

a) dla zabudowy mieszkaniowej jednorodzinnej – maks. 30%,

b) dla zabudowy mieszkaniowo-usługowej – maks. 35%,

c) dla zabudowy usługowej – maks. 40%;

- 6) udział procentowy powierzchni biologicznie czynnej w odniesieniu do powierzchni działki budowlanej:
 - a) dla zabudowy mieszkaniowej jednorodzinnej – min. 45%,
 - b) dla zabudowy mieszkaniowo-usługowej – min. 35%,
 - c) dla zabudowy usługowej – min. 30%;
- 7) wielkość powierzchni zabudowy jednego budynku:
 - a) wolnostojącego – maks. 250,0 m²,
 - b) w zabudowie bliźniaczej – maks. 150,0 m²;
- 8) wysokość zabudowy – maks. 14,0 m, w tym wysokość budynków:
 - a) mieszkalnych, mieszkalno-usługowych i usługowych – maks. 9,0 m,
 - b) gospodarczych i garaży – maks. 5,0 m;
- 9) geometria dachów budynków:
 - a) mieszkalnych, mieszkalno-usługowych i usługowych – dachy dwuspadowe albo wielospadowe o kącie nachylenia połaci dachowych od min. 35^o do maks. 42^o, z dopuszczeniem dla elementów uzupełniających główną bryłę budynku typu:
 - wykusze i lukarny – dowolnego kąta nachylenia połaci dachowych,
 - wiaty i zadaszenia – dachów jednospadowych przy zachowaniu kąta nachylenia połaci dachowej od min. 25^o do maks. 42^o,
 - b) innych niż wymienione w lit. a – dachy jednospadowe, dwuspadowe lub wielospadowe o kącie nachylenia połaci dachowych od min. 25^o do maks. 42^o, z dopuszczeniem dachów płaskich;
- 10) dla obiektów budowlanych infrastruktury technicznej, o których mowa w § 15, nie stosuje się ustaleń, o których mowa w pkt. 1 – 7 i 9;
- 11) dopuszczenie dla budynków istniejących w dniu wejścia planu w życie lub posiadających ostateczną decyzję o pozwoleniu na budowę w dniu wejścia planu w życie, które nie spełniają któregokolwiek z warunków określonych w pkt. 1 – 9:
 - a) termomodernizacji lub przebudowy,
 - b) rozbudowy, o ile nie spowoduje to rozbudowy poza nieprzekraczalną linią zabudowy oraz przekroczenia ustalonych w planie:
 - maksymalnego wskaźnika intensywności zabudowy, o którym mowa w pkt. 4, o więcej niż 10%,
 - maksymalnego wskaźnika wielkości powierzchni zabudowy w stosunku do powierzchni działki budowlanej, o którym mowa w pkt. 5, o więcej niż 5%,
 - warunków, o których mowa w pkt. 8 i 9;
- 12) zakaz realizacji:
 - a) budynków gospodarczych i garaży o elewacji z blachy nielakierowanej, z dopuszczeniem realizacji budynków gospodarczych i garaży o elewacji z blachy lakierowanej wyłącznie w odległości min. 15,0 m od strony dróg publicznych, licząc od linii rozgraniczających terenu,
 - b) ogrodzeń z blachy oraz betonowych przeseł prefabrykowanych;
- 13) dopuszczenie realizacji w granicy działki:
 - a) budynków usługowych, mieszkalno-usługowych i mieszkalnych wyłącznie na zasadach zabudowy bliźniaczej,
 - b) budynków gospodarczych i garaży,
 - c) obiektów budowlanych infrastruktury technicznej;
- 14) następujące zasady lokalizacji nośników reklamowych, szyldów i innych elementów informacyjnych:

a) umieszczanych na budynkach:

- powierzchnia ekspozycyjna – maks. 0,6 m²,
- wysięg – maks. 1,5 m,
- zakaz umieszczania poza pasem, którego dolną granicę stanowi poziom terenu, a górną – linia pozioma wyznaczona przez dolną krawędź najniższej położonego okna drugiej kondygnacji,

b) wolnostojących – powierzchnia ekspozycyjna – maks. 2,0 m²,

c) umieszczanych na ogrodzeniach – powierzchnia ekspozycyjna – maks. 0,6 m².

§ 9. Dla terenów zabudowy mieszkaniowej jednorodzinnej oznaczonych symbolami **1MN, 2MN, 3MN, 4MN, 5MN, 6MN, 7MN i 8MN** ustala się:

- 1) przeznaczenie – zabudowa mieszkaniowa jednorodzinna;
- 2) dla terenu oznaczonego symbolem 7MN – dopuszczenie realizacji zabudowy obsługi produkcji w gospodarstwach rolnych i ogrodnictwach;
- 3) formę zabudowy – wolnostojąca, bliźniacza;
- 4) nieprzekraczalne linie zabudowy – zgodnie z oznaczeniem na rysunku planu, z dopuszczeniem realizacji poza linią zabudowy gzymsów, zadaszeń nad wejściami, okapów, balkonów, tarasów, wykuszy – wysuniętych na odległość maks. 2,0 m oraz schodów zewnętrznych, pochylni lub ramp;
- 5) intensywność zabudowy:
 - a) min. 0,01,
 - b) maks. 0,8;
- 6) wielkość powierzchni zabudowy w stosunku do powierzchni działki budowlanej – maks. 30%;
- 7) udział procentowy powierzchni biologicznie czynnej w odniesieniu do powierzchni działki budowlanej – min. 45%;
- 8) wielkość powierzchni zabudowy jednego budynku:
 - a) wolnostojącego – maks. 250,0 m²,
 - b) w zabudowie bliźniaczej – maks. 150,0 m²;
- 9) wysokość zabudowy – maks. 14,0 m, w tym wysokość budynków:
 - a) mieszkalnych – maks. 9,0 m,
 - b) gospodarczych i garaży – maks. 5,0 m;
- 10) geometria dachów budynków:
 - a) mieszkalnych – dachy dwuspadowe albo wielospadowe o kącie nachylenia połaci dachowych od min. 35⁰ do maks. 42⁰, z dopuszczeniem dla elementów uzupełniających główną bryłę budynku typu:
 - wykusze i lukarny – dowolnego kąta nachylenia połaci dachowych,
 - wiaty i zadaszenia – dachów jednospadowych przy zachowaniu kąta nachylenia połaci dachowej od min. 25⁰ do maks. 42⁰,
 - b) innych niż wymienione w lit. a – dachy jednospadowe, dwuspadowe lub wielospadowe o kącie nachylenia połaci dachowych od min. 25⁰ do maks. 42⁰, z dopuszczeniem dachów płaskich;
- 11) dla obiektów budowlanych infrastruktury technicznej, o których mowa w § 15, nie stosuje się ustaleń, o których mowa w pkt. 1 – 8 i 10;
- 12) dopuszczenie dla budynków istniejących w dniu wejścia planu w życie lub posiadających ostateczną decyzję o pozwoleniu na budowę w dniu wejścia planu w życie, które nie spełniają któregośkolwiek z warunków określonych w pkt 1 – 10:
 - a) termomodernizacji lub przebudowy,

b) rozbudowy, o ile nie spowoduje to rozbudowy poza nieprzekraczalną linią zabudowy oraz przekroczenia ustalonych w planie:

- maksymalnego wskaźnika intensywności zabudowy, o którym mowa w pkt. 5, o więcej niż 10%,
- maksymalnego wskaźnika wielkości powierzchni zabudowy w stosunku do powierzchni działki budowlanej, o którym mowa w pkt. 6, o więcej niż 5%,
- warunków, o których mowa w pkt. 9 i 10;

13) zakaz realizacji:

- a) budynków gospodarczych i garaży o elewacji z blachy nielakierowanej, z dopuszczeniem realizacji budynków gospodarczych i garaży o elewacji z blachy lakierowanej wyłącznie w odległości min. 15,0 m od strony dróg publicznych, licząc od linii rozgraniczających terenu,
- b) ogrodzeń z blachy oraz betonowych przeseł prefabrykowanych;

14) dopuszczenie realizacji w granicy działki:

- a) budynków mieszkalnych wyłącznie na zasadach zabudowy bliźniaczej,
- b) budynków gospodarczych i garaży,
- c) obiektów budowlanych infrastruktury technicznej;

15) następujące zasady lokalizacji nośników reklamowych, szyldów i innych elementów informacyjnych:

- a) umieszczanych na budynkach:
 - powierzchnia ekspozycyjna – maks. 0,6 m²,
 - wysięg – maks. 1,5 m,
 - zakaz umieszczania poza pasem, którego dolną granicę stanowi poziom terenu, a górną – linia pozioma wyznaczona przez dolną krawędź najniższej położonego okna drugiej kondygnacji,
- b) wolnostojących – powierzchnia ekspozycyjna – maks. 2,0 m²,
- c) umieszczanych na ogrodzeniach – powierzchnia ekspozycyjna – maks. 0,6 m².

§ 10. Dla terenów zabudowy zagrodowej w gospodarstwach rolnych, hodowlanych i ogrodniczych oznaczonych symbolami 1RM, 2RM, 3RM i 4RM ustala się:

- 1) przeznaczenie – zabudowa zagrodowa w gospodarstwach rolnych, hodowlanych i ogrodniczych;
- 2) dopuszczenie realizacji zabudowy obsługi produkcji w gospodarstwach rolnych, hodowlanych i ogrodniczych;
- 3) formę zabudowy – wolnostojąca;
- 4) nieprzekraczalne linie zabudowy – zgodnie z oznaczeniem na rysunku planu, z dopuszczeniem realizacji poza linią zabudowy gzymsów, zadaszeń nad wejściami, okapów, balkonów, tarasów, wykuszy – wysuniętych na odległość maks. 2,0 m oraz schodów zewnętrznych, pochylni lub ramp;
- 5) wskaźnik intensywności zabudowy:
 - a) min. 0,01,
 - b) maks. 1,0;
- 6) wielkość powierzchni zabudowy w stosunku do powierzchni działki budowlanej – maks. 50%;
- 7) udział procentowy powierzchni biologicznie czynnej w odniesieniu do powierzchni działki budowlanej – min. 20%;
- 8) wysokość zabudowy – maks. 14,0 m, w tym wysokość budynków mieszkalnych, gospodarczych i garaży – maks. 10,0 m;
- 9) geometria dachów budynków:

- a) mieszkalnych – dachy dwuspadowe albo wielospadowe o kącie nachylenia połaci dachowych od min. 35⁰ do maks. 42⁰, z dopuszczeniem dla elementów uzupełniających główną bryłę budynku typu:
- wykusze i lukarny – dowolnego kąta nachylenia połaci dachowych,
 - wiaty i zadaszenia – dachów jednospadowych przy zachowaniu kąta nachylenia połaci dachowej od min. 25⁰ do maks. 42⁰,
- b) innych niż wymienione w lit. a – dachy jednospadowe, dwuspadowe lub wielospadowe o kącie nachylenia połaci dachowych od min. 25⁰ do maks. 42⁰, z dopuszczeniem dachów płaskich;
- 10) dla obiektów budowlanych infrastruktury technicznej, o których mowa w § 15 ustaleń, o których mowa w pkt. 1 – 7 i 9, nie stosuje się;
- 11) zakaz realizacji:
- a) budynków gospodarczych i garaży o elewacji z blachy nielakierowanej, z dopuszczeniem realizacji budynków gospodarczych i garaży o elewacji z blachy lakierowanej wyłącznie w odległości min. 15,0 m od strony dróg publicznych, licząc od linii rozgraniczających terenu,
- b) zakaz realizacji ogrodzeń z blachy oraz betonowych przeseł prefabrykowanych;
- 12) dopuszczenie realizacji w granicy działki budynków gospodarczych i garaży;
- 13) następujące zasady lokalizacji nośników reklamowych, szyldów i innych elementów informacyjnych:
- a) umieszczanych na budynkach:
- powierzchnia ekspozycyjna – maks. 0,6 m²,
 - wysięg – maks. 1,5 m,
 - zakaz umieszczania poza pasem, którego dolną granicę stanowi poziom terenu, a górną – linia pozioma wyznaczona przez dolną krawędź najniższej położonego okna drugiej kondygnacji,
- b) wolnostojących – powierzchnia ekspozycyjna – maks. 2,0 m²,
- c) umieszczanych na ogrodzeniach – powierzchnia ekspozycyjna – maks. 0,6 m².

§ 11. Dla teren u rolniczego oznaczonego symbolem 1R ustala się:

- 1) przeznaczenie – tereny rolne;
- 2) zakaz zabudowy, w tym zakaz lokalizacji nośników reklamowych, z zastrzeżeniem pkt. 3;
- 3) dla obiektów budowlanych infrastruktury technicznej, o których mowa w § 15:
- a) wysokość zabudowy – maks. 50,0 m, w tym wysokość budynków – maks. 7,0 m,
- b) nie ustala się wskaźnika intensywności zabudowy, wielkości powierzchni zabudowy w stosunku do powierzchni działki budowlanej, minimalnego udziału procentowego powierzchni biologicznie czynnej w odniesieniu do powierzchni działki budowlanej oraz geometrii dachu.

§ 12. 1. Dla terenów dróg publicznych oznaczonych symbolami 1KDL, 2KDL, 1KDD, 2KDD, 3KDD i 4KDD ustala się:

- 1) przeznaczenie – drogi publiczne;
- 2) szerokość w liniach rozgraniczających, zgodnie z oznaczeniem na rysunku planu, odpowiednio dla terenów oznaczonych symbolami:
- a) 1KDL – od min. 9,8 m do maks. 26,2 m,
- b) 2KDL – od min. 12,1 m do maks. 23,8 m,
- c) 1KDD – od min. 10,0 m do maks. 14,8 m,
- d) 2KDD – od min. 7,5 m do maks. 16,6 m,
- e) 3KDD – od min. 5,8 m do maks. 12,5 m,
- f) 4KDD – od min. 8,0 m do maks. 12,5 m;

3) zakaz lokalizacji nośników reklamowych.

2. Dla **terenów dróg wewnętrznych** oznaczonych symbolem **1KDW** i **2KDW** ustala się:

- 1) przeznaczenie – drogi wewnętrzne;
- 2) szerokość w liniach rozgraniczających, zgodnie z oznaczeniem na rysunku planu, odpowiednio dla terenów oznaczonych symbolami:
 - a) 1KDW – od min. 6,0 m do maks. 14,9 m,
 - b) 2KDW – od min. 10,0 m do maks. 30,0 m;
- 3) zakaz lokalizacji nośników reklamowych.

§ 13. Dla **terenu infrastruktury technicznej w zakresie elektroenergetyki** oznaczonego symbolem **1E** ustala się:

- 1) przeznaczenie – stacje transformatorowe;
- 2) wysokość zabudowy – maks. 20,0 m, w tym wysokość budynków maks. 15,0 m;
- 3) nie ustala się wskaźnika intensywności zabudowy, wielkości powierzchni zabudowy w stosunku do powierzchni działki budowlanej, udziału procentowego powierzchni biologicznie czynnej w odniesieniu do powierzchni działki budowlanej oraz geometrii dachu.

Rozdział 3.

ZASADY MODERNIZACJI, ROZBUDOWY I BUDOWY SYSTEMÓW KOMUNIKACJI

§ 14. 1. Ustala się nakaz zapewnienia miejsc parkingowych dla samochodów w ilości:

- 1) dla lokali mieszkalnych – min. 1,5 miejsca parkingowe na mieszkanie, lecz nie mniej niż 2 miejsca parkingowe;
- 2) dla zabudowy mieszkaniowej jednorodzinnej – min. 2 miejsca parkingowe na mieszkanie;
- 3) dla biur, serwisów naprawczych – min. 1 miejsce parkingowe na 20,0 m² powierzchni użytkowej lub min. 1 miejsce parkingowe na 2 stanowiska pracy, lecz nie mniej niż 1 miejsce parkingowe;
- 4) dla stacji obsługi pojazdów, warsztatów samochodowych – min. 2 miejsca parkingowe na 1 stanowisko obsługi, a w przypadku stacji kontroli pojazdów – min. 4 miejsca parkingowe dla pojazdów do 3,5 t oraz min. 2 miejsca parkingowe dla pozostałych pojazdów;
- 5) dla myjni samochodowych bezdotykowych, automatycznych i ręcznych – min. 2 miejsca parkingowe na 1 stanowisko oraz min. 2 miejsca parkingowe na 3 stanowiska pracy, lecz nie mniej niż 2 miejsca parkingowe;
- 6) dla sklepów bez samoobsługi i aptek – min. 1 miejsce parkingowe na 50,0 m² powierzchni sprzedaży, lecz nie mniej niż 2 miejsca parkingowe;
- 7) dla sklepów samoobsługowych:
 - a) min. 1 miejsce parkingowe na 50,0 m² powierzchni sprzedaży i magazynowej, lecz nie mniej niż 1 miejsce parkingowe,
 - b) min. 1 miejsce parkingowe dla samochodu ciężarowego typu TIR,
 - c) min. 1 miejsce parkingowe na 3 stanowiska pracy, lecz nie mniej niż 1 miejsce parkingowe;
- 8) dla restauracji, kawiarni:
 - a) min. 1 miejsce parkingowe na 3 miejsca konsumpcyjne wewnątrz budynku, lecz nie mniej niż 1 miejsce parkingowe,
 - b) min. 1 miejsce parkingowe na 6 miejsc konsumpcyjnych na zewnątrz budynku, lecz nie mniej niż 1 miejsce parkingowe,
 - c) min. 2 miejsca parkingowe na 3 stanowiska pracy, lecz nie mniej niż 2 miejsca parkingowe;
- 9) dla barów, klubów – min. 1 miejsce parkingowe na 10,0 m² powierzchni użytkowej, lecz nie mniej niż 1 miejsce parkingowe;

10) dla usług zdrowia i opieki medycznej:

- a) min. 4 miejsca parkingowe na 1 gabinet,
- b) min. 2 miejsca parkingowe na 3 stanowiska pracy, lecz nie mniej niż 2 miejsca parkingowe;

11) dla usług w zakresie edukacji i pomocy społecznej – min. 1 miejsce parkingowe na 200,0 m² powierzchni użytkowej, lecz nie mniej niż 1 miejsce parkingowe;

12) dla przedszkoli i żłobków:

- a) min. 1 miejsce parkingowe na 40,0 m² powierzchni użytkowej, lecz nie mniej niż 1 miejsce parkingowe,
- b) min. 1 miejsce parkingowe na 2 stanowiska pracy, lecz nie mniej niż 1 miejsce parkingowe;

13) dla salonów fryzjerskich, kosmetycznych itp. – min. 1 miejsce parkingowe na 10,0 m² powierzchni użytkowej, lecz nie mniej niż 2 miejsca;

14) dla pozostałych usług – min. 1 miejsce parkingowe na każde 50,0 m² powierzchni użytkowej, lecz nie mniej niż 1 miejsce parkingowe.

2. Ustala się sposoby realizacji miejsc parkingowych, o których mowa w ust. 1, w formie:

- 1) garaży podziemnych, wbudowanych w budynki i nadziemnych,
- 2) parkingów terenowych.

3. Ustala się nakaz zapewnienia miejsc przeznaczonych na parkowanie pojazdów zapatrzonych w kartę parkingową w ilości nie mniejszej niż:

- 1) 1 stanowisko, jeżeli liczba miejsc parkingowych wynosi 6 – 15;
- 2) 2 stanowiska, jeżeli liczba miejsc parkingowych wynosi 16 – 40;
- 3) 3 stanowiska, jeżeli liczba miejsc parkingowych wynosi 41 – 100;
- 4) 4% ogólnej liczby stanowisk, jeżeli ogólna liczba stanowisk wynosi więcej niż 100.

4. Ustala się dla usług nakaz zapewnienia miejsc postojowych dla rowerów w ilości min. 1 miejsce postojowe na każde 100,0 m² powierzchni użytkowej, lecz nie mniej niż 1 miejsce postojowe.

Rozdział 4.

ZASADY MODERNIZACJI, ROZBUDOWY I BUDOWY SYSTEMÓW INFRASTRUKTURY TECHNICZNEJ

§ 15. Ustala się następujące zasady modernizacji, rozbudowy i budowy systemów infrastruktury technicznej:

- 1) dopuszczenie lokalizacji sieci lub obiektów budowlanych infrastruktury technicznej, w tym obiektów liniowych, obiektów budowlanych lub urządzeń technicznych służących bezprzewodowej łączności publicznej;
- 2) dopuszczenie przebudowy, rozbudowy istniejących sieci lub obiektów budowlanych infrastruktury technicznej oraz zmiany ich lokalizacji lub przebiegu;
- 3) w zakresie **zaopatrzenia w wodę**, w tym w zakresie ochrony przeciwpożarowej i przeciwdziałania nadzwyczajnym zagrożeniom – nakaz dostawy wody z sieci wodociągowej, w tym z istniejących wodociągów Ø 80 mm, Ø 100 mm, Ø 110 mm, Ø 150 mm, Ø 160 mm i Ø 200 mm, oznaczonych na rysunku planu;
- 4) w zakresie **odprowadzenia ścieków komunalnych** – nakaz odprowadzenia do sieci kanalizacji sanitarnej, w tym istniejących kanałów Ø 200 mm i Ø 250 mm, oznaczonych na rysunku planu;
- 5) w zakresie **odprowadzenia wód opadowych i roztopowych** – dopuszczenie:
 - a) odprowadzenia do istniejącej sieci kanalizacji deszczowej, w tym istniejących kanałów Ø 250 mm, Ø 315 mm, Ø 400 mm, Ø 500 mm i Ø 600 mm, oznaczonych na rysunku planu,
 - b) zagospodarowania wód opadowych i roztopowych w obrębie własnej działki budowlanej;
- 6) w zakresie **zaopatrzenia w ciepło** – dopuszczenie dostaw z:

- a) odnawialnych źródeł energii,
 - b) urządzeń zapewniających dostawę ciepła w kogeneracji,
 - c) indywidualnych źródeł ciepła o efektywności energetycznej urządzeń min. 80%;
- 7) w zakresie **zaopatrzenia w gaz** – dopuszczenie dostaw z sieci gazowej, w tym z istniejących gazociągów Ø 50 mm i Ø 90 mm, oznaczonych na rysunku planu;
- 8) w zakresie **zaopatrzenia w energię elektryczną** – dopuszczenie dostaw z:
- a) sieci elektroenergetycznej, w tym z:
 - istniejących linii elektroenergetycznych wysokiego napięcia 110 kV i średniego napięcia 20 kV,
 - stacji transformatorowych, w tym M0565, M0591 i M0592, oznaczonych na rysunku planu,
 - b) odnawialnych źródeł energii,
 - c) urządzeń zapewniających dostawę energii elektrycznej w kogeneracji;
- 9) w zakresie **telekomunikacji** – dopuszczenie dostępu do sieci telekomunikacyjnej, w tym sieci bezprzewodowej, poprzez rozbudowę istniejących sieci i budowę nowych sieci i urządzeń;
- 10) w zakresie **gospodarki odpadami** – nakaz postępowania z odpadami komunalnymi zgodnie z Ustawą z dnia 13 września 1996 r. o utrzymaniu czystości i porządku w gminach (Dz. U. 2012, poz. 391 z późn. zm.) oraz opracowaną na podstawie art. 4 tej ustawy Uchwałą Rady Miasta Tychy w sprawie regulaminu utrzymania czystości i porządku na terenie gminy.

Rozdział 5.

ZASADY OCHRONY DZIEDZICTWA KULTUROWEGO I ZABYTKÓW

§ 16. W obszarze planu na terenie dróg publicznych oznaczonym symbolem **2KDL**, przy skrzyżowaniu ulic: Jaroszewickiej i Ligonja, zlokalizowany jest obiekt zabytkowy – krzyż kamienny tzw. „Boża Męka” z 1889 r. z krucyfiksem w formie odlewu żeliwnego i figurą gipsową Matki Boskiej Bolesnej we wnętrzu cokołu, dla którego ustala się:

- 1) ochronę konserwatorską na mocy planu;
- 2) zasady ochrony:
 - a) dopuszczenie prac konserwatorskich i rekonstrukcyjnych,
 - b) dopuszczenie lokalizacji ogrodzenia stalowego ażurowego z elementów kutych:
 - w odległości maks. 1,0 m od obiektu,
 - o wysokości maks. 0,8 m,
 - c) dopuszczenie utwardzenia materiałem naturalnym nawierzchni wokół obiektu w granicach ogrodzenia, o którym mowa w lit. b.

Rozdział 6.

ZASADY OCHRONY ŚRODOWISKA, PRZYRODY I KRAJOBRAZU KULTUROWEGO

§ 17. Ustala się następujące zasady ochrony środowiska, przyrody i krajobrazu kulturowego:

- 1) nakaz uwzględnienia ustaleń planu w zakresie:
 - a) zasad kształtowania zabudowy i wskaźników zagospodarowania terenu, w tym wskaźnika określającego udział procentowy powierzchni biologicznie czynnej w odniesieniu do powierzchni działki budowlanej, o których mowa w **Rozdziale 2**,
 - b) zasad modernizacji, rozbudowy i budowy systemów infrastruktury technicznej w zakresie odprowadzenia ścieków komunalnych, wód opadowych i roztopowych, zaopatrzenia w ciepło oraz gospodarki odpadami, o których mowa w **Rozdziale 4**;
- 2) następujące dopuszczalne poziomy hałasu w środowisku, określone w Rozporządzeniu Ministra Środowiska z dnia 14 czerwca 2007 r. w sprawie dopuszczalnych poziomów hałasu w środowisku (Dz. U. 2007 Nr 120, poz. 826 z późn. zm.) w oparciu o art. 114 ust. 1 Ustawy z dnia 27 kwietnia 2001 r.

Prawo ochrony środowiska (Dz. U. 2008 Nr 25, poz. 150 z późn. zm.), na terenach oznaczonych symbolami:

- a) **1 MN U, 2 MN U, 3MNU, 1MN, 2MN, 3MN, 4MN, 5MN, 6MN, 7MN i 8MN** jak dla „terenów zabudowy mieszkaniowej jednorodzinnej”;
 - b) **1RM, 2RM, 3RM i 4RM** jak dla „terenów zabudowy zagrodowej”;
- 3) dopuszczenie budowy urządzeń służących infiltracji wód opadowych, w tym studni chłonnych, zbiorników retencyjno-infiltracyjnych, skrzynek rozsączających, komór drenażowych.

Rozdział 7.

GRANICE I SPOSOBY ZAGOSPODAROWANIA TERENÓW LUB OBIEKTÓW PODLEGAJĄCYCH OCHRONIE, USTALONYCH NA PODSTAWIE ODRĘBNYCH PRZEPISÓW

§ 18. W obszarze planu zlokalizowane są udokumentowane złoża kopalin, których granice oznaczono informacyjnie na rysunku planu, tj.:

- 1) złoża węgla kamiennego i metanu jako kopalin towarzyszącej "Lędziny",
- 2) złoża metanu "Lędziny".

Rozdział 8.

SZCZEGÓŁOWE ZASADY I WARUNKI SCALANIA I PODZIAŁU NIERUCHOMOŚCI OBJĘTYCH PLANEM

§ 19. Ustala się następujące parametry działek uzyskiwanych w wyniku scalania i podziału nieruchomości:

- 1) powierzchnia działki:
 - a) dla zabudowy mieszkaniowej jednorodzinnej i mieszkaniowo-usługowej:
 - wolnostojącej – min. 900,0 m²,
 - bliźniaczej – min. 600,0 m²,
 - b) dla zabudowy usługowej:
 - wolnostojącej – min. 1000,0 m²,
 - bliźniaczej – min. 500,0 m²;
- 2) szerokość frontu działki dla zabudowy:
 - a) wolnostojącej – min. 18,0 m,
 - b) bliźniaczej – min. 13,0 m;
- 3) kąt położenia granic działek w stosunku do pasa drogowego – od min. 80⁰ do maks. 100⁰.

Rozdział 9.

STAWKI PROCENTOWE, NA PODSTAWIE KTÓRYCH USTALA SIĘ OPŁATĘ Z TYTUŁU WZROSTU WARTOŚCI NIERUCHOMOŚCI W ZWIĄZKU Z UCHWALENIEM PLANU

§ 20. Dla całego obszaru planu ustala się stawkę procentową służącą naliczeniu jednorazowej opłaty z tytułu wzrostu wartości nieruchomości w związku z uchwaleniem planu w wysokości **30%**.

Rozdział 10.

PRZEPISY KOŃCOWE

§ 21. Wykonanie uchwały powierza się Prezydentowi Miasta Tychy.

§ 22. Uchwała wchodzi w życie po upływie 14 dni od dnia jej ogłoszenia w Dzienniku Urzędowym Województwa Śląskiego.



Przewodniczący Rady Miasta Tychy

mgr Zygmunt Marczuk

ZAŁĄCZNIK NR 1
 DO UCHWAŁY NR XLV/920/14
 RADY MIASTA TYCHY
 Z DNIA 25 WRZEŚNIA 2014 R.

MIEJSCOWY PLAN ZAGOSPODAROWANIA
 PRZESTRZENNEGO DLA OBSZARU
 POŁOŻONEGO W REJONIE ULIC
 JAROSZOWICKIEJ, WSPÓLNEJ I DŁUGIEJ
 W TYCHACH

RYSunEK PLANU SKALA 1 : 1 000

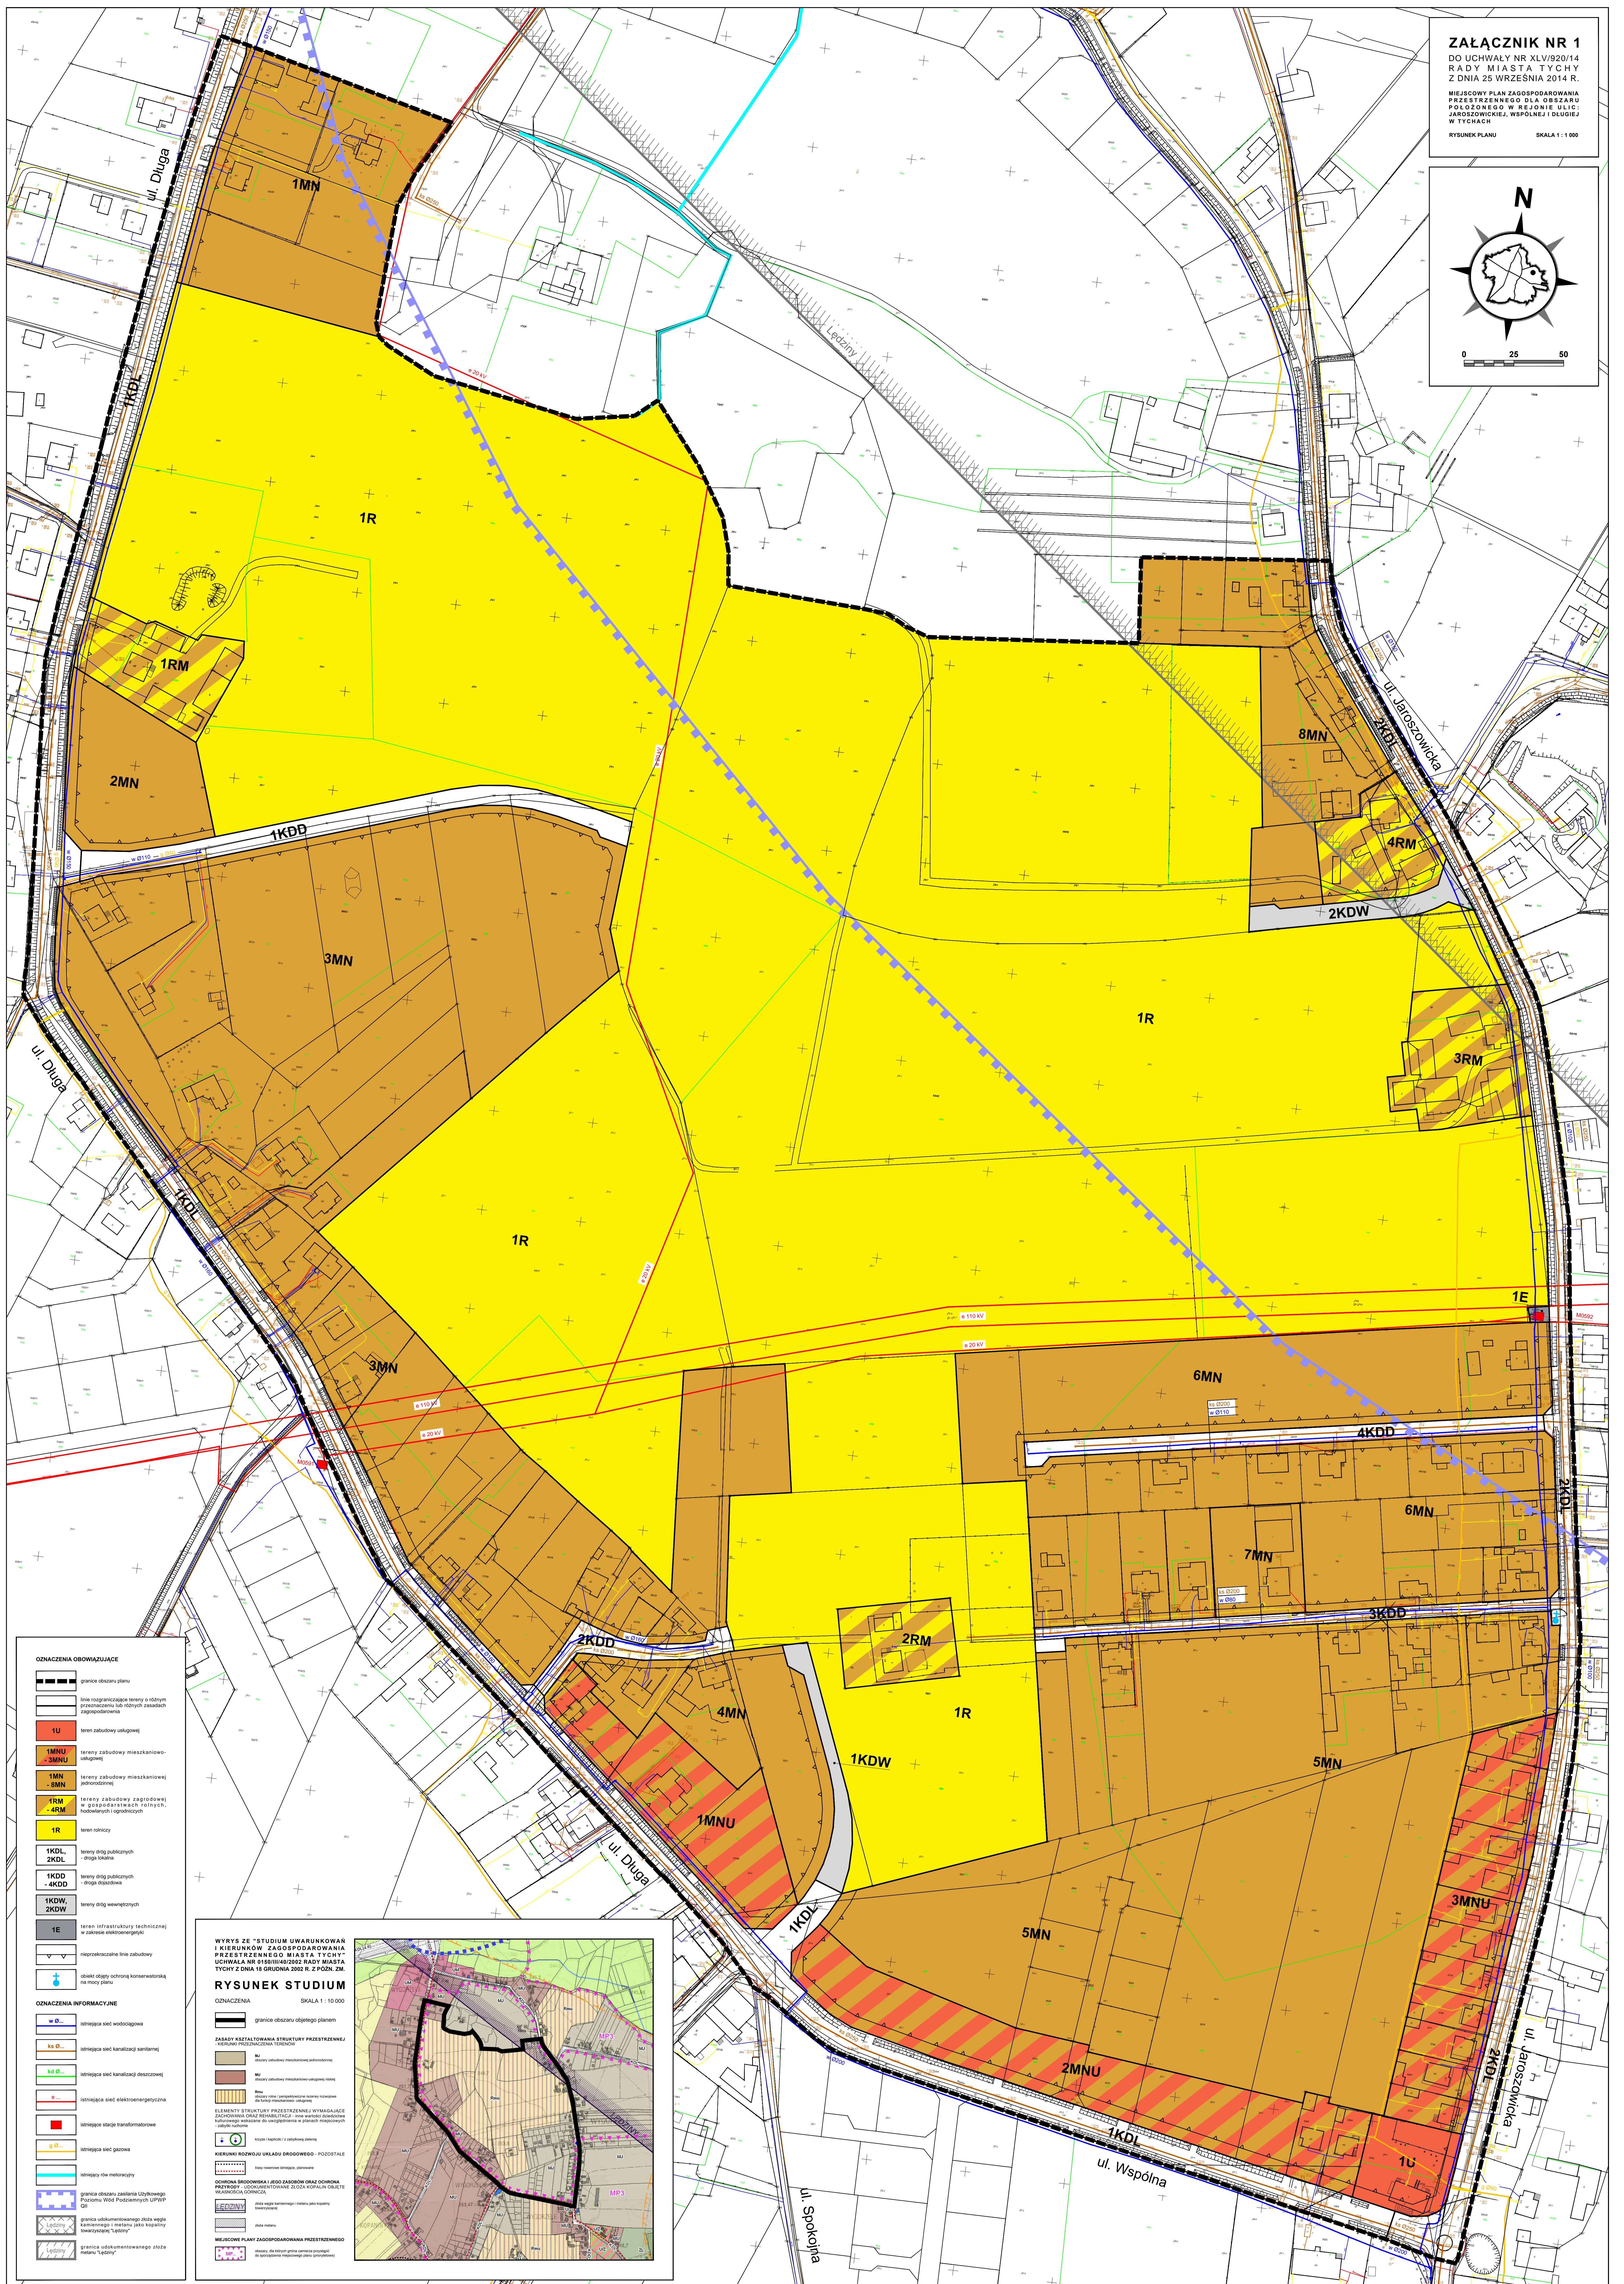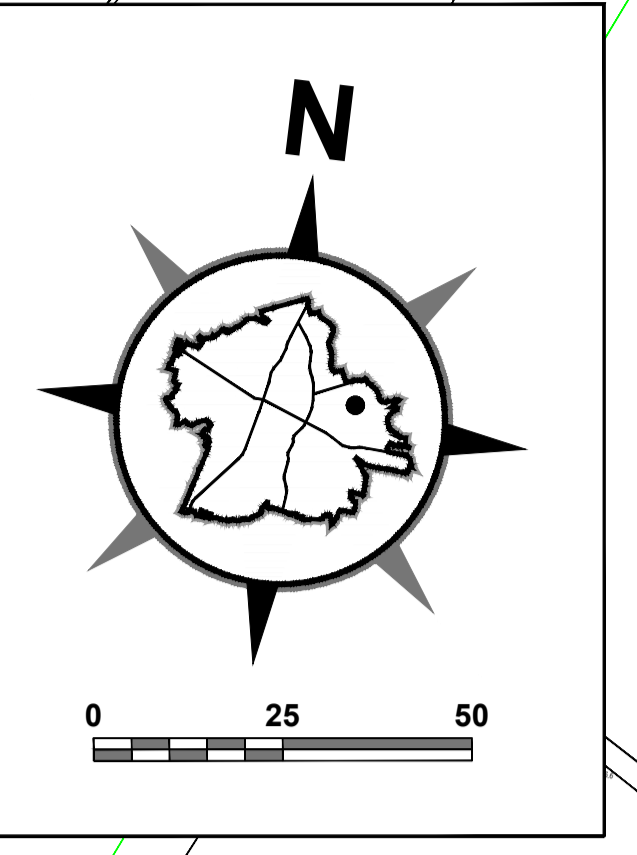

OZNACZENIA OBOWIĄZUJĄCE

- granice obszaru planu
- linie rozgraniczające tereny o różnym przeznaczeniu lub różnych zasadach zagospodarowania
- 1U teren zabudowy usługowej
- 1MNU - 3MNU tereny zabudowy mieszkaniowo-usługowej
- 1KDL, 2KDL tereny dróg publicznych (drogi lokalne)
- 1KDW, 2KDW tereny dróg wewnętrznych
- 1E teren infrastruktury technicznej w zakresie elektroenergetyki
- obszar ochrony konserwatorskiej na mocy planu

OZNACZENIA INFORMACYJNE

- istniejąca sieć wodociągowa
- istniejąca sieć kanalizacji sanitarnej
- istniejąca sieć kanalizacji deszczowej
- istniejąca sieć elektroenergetyczna
- istniejąca stacja transformatorowa
- istniejąca sieć gazowa
- istniejący rów melioracyjny

WYRYS ZE STUDIUM UWARUNKOWAŃ I KIERUNKÓW ZAGOSPODAROWANIA PRZESTRZENNEGO MIASTA TYCHY

RYSunEK STUDIUM
 SKALA 1 : 10 000

OZNACZENIA

- granice obszaru objętego planem

ZASADY Kształtowania STRUKTURY PRZESTRZENNEJ KIERUNKÓW PRZECIĄŻENIA TERENÓW










Załącznik Nr 2 do Uchwały Nr XLV/920/14
Rady Miasta Tychy
z dnia 25 września 2014 r.

**Rozstrzygnięcie Rady Miasta Tychy
o sposobie rozpatrzenia uwag do projektu miejscowego planu zagospodarowania przestrzennego dla
obszaru położonego w rejonie ulic: Jaroszowickiej, Wspólnej i Długiej w Tychach**

Na podstawie art. 20 ust. 1 Ustawy z dnia 27 marca 2003 r. o planowaniu i zagospodarowaniu przestrzennym (Dz. U. 2012, poz. 647 z późn. zm.),

1. Rada Miasta Tychy stwierdza, że do wyłożonego po raz pierwszy do publicznego wglądu w dniach od 8 kwietnia 2014 r. do 9 maja 2014 r. projektu miejscowego planu zagospodarowania przestrzennego dla obszaru położonego w rejonie ulic: Jaroszowickiej, Wspólnej i Długiej w Tychach, zwanego dalej planem, w wyznaczonym terminie wniesiono:

- 1) uwagę złożoną w dniu 12 maja 2014 r. przez osobę fizyczną (pismo z dnia 12 maja 2014 r.), dotyczącą działki nr 943/45 – „*Wnoszę o przeznaczenie działki Nr 943/45 położonej przy ul. Jaroszowickiej 175 pod zabudowę mieszkaniową jednorodzinną*”;
- 2) uwagę złożoną w dniu 15 maja 2014 r. przez osobę fizyczną (pismo z dnia 15 maja 2014 r.), dotyczącą działki nr 490/45 – „*Proszę o przeznaczenie części działki o nr 490/45 pod zabudowę mieszkaniową jednorodzinną*”;
- 3) uwagę przesłaną w dniu 23 maja 2014 r. (data stempla pocztowego) przez osobę fizyczną (pismo z dnia 23 maja 2014 r.) – „*sprzeciwiam się wyznaczeniu w projekcie miejscowego planu zagospodarowania przestrzennego dla obszaru położonego w rejonie ulic: Jaroszowickiej, Wspólnej i Długiej w Tychach, obszaru oznaczonego symbolem 22KDW*”.

2. Rada Miasta Tychy stwierdza, że do powtórnie wyłożonego do publicznego wglądu w dniach od 29 lipca 2014 r. do 27 sierpnia 2014 r. projektu planu w wyznaczonym terminie wniesiono:

- 1) uwagi dotyczące lokalizacji i geometrii planowanej drogi publicznej (teren oznaczony symbolem 1KDL) na działkach nr 585/4 i 580/1, tzn.:
 - a) uwagę złożoną w dniu 18 sierpnia 2014 r. przez osobę fizyczną (pismo z dnia 12 sierpnia 2014 r.),
 - b) uwagę złożoną w dniu 1 września 2014 r. przez osobę fizyczną (pismo z dnia 22 sierpnia 2014 r.);
- 2) uwagę przesłaną w dniu 10 września 2014 r. (data stempla pocztowego) przez osobę fizyczną (pismo z dnia 10 września 2014 r.) – „*W ponownie wyłożonym planie zagospodarowania przestrzennego na działce 861/1, która to jest moją własnością, została wyznaczona zatoczka od strony ulicy Długiej. Kategorycznie sprzeciwiam się wyznaczeniu tej zatoczki albowiem jej usytuowanie ingeruje i narusza moje prawo własności nieruchomości.*”.

3. Rada Miasta Tychy postanawia:

- 1) **przyjąć** uwagę, o której mowa w **ust. 1 pkt 1**, wskazując jednocześnie, że nie wymaga to wprowadzenia żadnych zmian w projekcie planu, ponieważ w wersji wyłożonej po raz pierwszy do publicznego wglądu cała działka nr 943/45 znajdowała się w granicach terenu zabudowy mieszkaniowej jednorodzinnej;
- 2) **przyjąć** uwagę, o której mowa w **ust. 1 pkt 2**, a przez to:
 - a) zmniejszyć wielkość terenu rolniczego oraz powiększyć wielkość odpowiedniego terenu zabudowy mieszkaniowej jednorodzinnej – w stosunku do wersji wyłożonej pierwszy raz do publicznego wglądu,
 - b) dla obsługi określonego w uwadze fragmentu działki nr 490/45 wprowadzić w związku z powyższym drogę wewnętrzną (nowy teren) i jednocześnie skorygować linie rozgraniczające sąsiedniego terenu zabudowy zagrodowej w gospodarstwach rolnych, hodowlanych i ogrodniczych;

3) **odrzuć** uwagę, o której mowa w **ust. 1 pkt 3**, ponieważ:

- a) planowana droga wewnętrzna, wskazana przez uwagodawcę, stanowiąca przedłużenie drogi publicznej klasy lokalnej, jest niezbędna dla obsługi części działki nr 553/1 przeznaczonej pod zabudowę mieszkaniową jednorodzinną,
- b) parcele, na których wyznaczono przedmiotową drogę wewnętrzną, nie są własnością uwagodawcy, jej przebieg nie ingeruje w jego nieruchomości, a także w żaden sposób nie ogranicza i nie uniemożliwia korzystania z niej w dotychczasowy sposób (funkcja rolnicza).

4. Rada Miasta Tychy postanawia **odrzuć** uwagi, o których mowa w **ust. 2 pkt. 1 lit. a i b**, ponieważ planowana droga publiczna klasy lokalnej (teren oznaczony symbolem 1KDL) służyła będzie w najbliższym czasie obsłudze działki nr 533/1, jednak w dalszej perspektywie może zostać rozbudowana w kierunku północnym i połączona z odpowiednią drogą publiczną klasy lokalnej, wskazaną w miejscowym planie zagospodarowania przestrzennego dla obszaru położonego w rejonie ulic: Jaroszowickiej i Długiej w Tychach (Uchwała Nr XXVI/576/13 Rady Miasta Tychy z dnia 31 stycznia 2013 r.). Rezerwę terenową dla tego łącznika stanowi obecnie teren rolniczy oznaczony symbolem 1R. Realizacja wskazanego rozwiązania komunikacyjnego o charakterze docelowym, a także odpowiednia zmiana ustaleń planistycznych, będzie jednak uzasadniana dopiero wówczas, gdy pojawi się zainteresowanie intensywnym rozwojem funkcji mieszkaniowej na nieruchomościach, które obecnie utrzymywane są w kulturze rolniczej.

Usytuowanie planowanej drogi publicznej klasy lokalnej w stosunku do osi ul. Długiej było – jako element całego planu – przedmiotem opiniowania z zarządcą drogi, który nie zakwestionował zaproponowanego rozwiązania. Należy również dodać, że budowa skrzyżowania w tym miejscu będzie poprzedzona opracowaniem indywidualnego rozwiązania projektowego, ponieważ będzie ono posiadało pięć wlotów: dwa odcinki ul. Długiej, ul. Wspólna, ul. Spokojna i planowana droga.

Odnosząc się do uzasadnienia uwag należy wskazać, że działka ewidencyjna nr 485/2 oznaczona jest w ewidencji gruntów jako element większego kompleksu gruntów ornych („RIIB”), podobnie jak sąsiednia o numerze 584/4, którą uwagodawcy prawdopodobnie błędnie oznaczyli jako 484/2. Nie jest to zatem droga („dr”), jak sugerują autorzy pism.

Ponadto należy podkreślić, że część nieruchomości należącej do jednego z uwagodawców, która znajduje się w liniach rozgraniczających terenu oznaczonego symbolem 1KDL, stanowi zaledwie około 2% całości tej nieruchomości. Pozostały fragment przeznaczony jest w projekcie planu pod realizację zabudowy mieszkaniowo-usługowej lub mieszkaniowej jednorodzinnej. W związku z tym dokument planistyczny umożliwia racjonalne zagospodarowanie znakomitej większości działek, które wchodzi w skład tej nieruchomości.

Rada Miasta Tychy postanawia ponadto **odrzuć** uwagę, o której mowa w **ust. 2 pkt. 2**, ponieważ przywołany plac manewrowy jest integralnym elementem zagospodarowania drogi publicznej, położonej na terenie oznaczonym na rysunku planu symbolem 2KDD. Wprowadzony został w celu umożliwienia zawracania samochodów, które będą poruszały się po przedmiotowej drodze (obecnie jest to niemożliwe). Jego wymiary zostały ograniczone do niezbędnego minimum (około 12,5 x 12,5 m, w dostosowaniu do lokalnych uwarunkowań).

Ponadto należy podkreślić, że część nieruchomości należącej do uwagodawcy, która znajduje się w liniach rozgraniczających terenu oznaczonego symbolem 2KDD, ma powierzchnię około 30 m² i stanowi zaledwie niecałe 1,5‰ całości tej nieruchomości. Pozostały fragment sklasyfikowany jest jako teren zabudowy zagrodowej w gospodarstwach rolnych, hodowlanych i ogrodniczych (2RM) oraz teren rolniczy (1R). W związku z tym dokument planistyczny umożliwia racjonalne zagospodarowanie znakomitej większości działki, która wchodzi w skład tej nieruchomości.

W ocenie organu ograniczenia w użytkowaniu niewielkich fragmentów ww. nieruchomości nie są nadmierne w stosunku do ważnego interesu publicznego, wynikającego z konieczności kształtowania prawidłowego układu drogowego obszaru planu

Załącznik Nr 3 do Uchwały Nr XLV/920/14
Rady Miasta Tychy
z dnia 25 września 2014 r.

**Rozstrzygnięcie Rady Miasta Tychy
o sposobie realizacji oraz zasadach finansowania inwestycji z zakresu infrastruktury technicznej, które
należą do zadań własnych gminy, zapisanych w miejscowym planie zagospodarowania przestrzennego
dla obszaru położonego w rejonie ulic: Jaroszowickiej, Wspólnej i Długiej w Tychach**

Na podstawie art. 20 ust. 1 Ustawy z dnia 27 marca 2003 r. o planowaniu i zagospodarowaniu przestrzennym (Dz. U. 2012, poz. 647 z późn. zm.) Rada Miasta Tychy stwierdza, że:

- 1) do inwestycji z zakresu infrastruktury technicznej należących do zadań własnych Gminy Tychy, wynikających z ustaleń miejscowego planu zagospodarowania przestrzennego dla obszaru położonego w rejonie ulic: Jaroszowickiej, Wspólnej i Długiej w Tychach, należy budowa nowych dróg publicznych wraz z infrastrukturą towarzyszącą, odpowiednio na terenach oznaczonych na rysunku planu symbolami:
 - 1KDL (fragment) wraz z siecią energetyczną oświetlenia terenu, siecią kanalizacji sanitarnej i deszczowej oraz siecią wodociągową,
 - 1KDD wraz z siecią energetyczną oświetlenia terenu, siecią kanalizacji sanitarnej i deszczowej oraz siecią wodociągową,
 - 4KDD wraz z siecią energetyczną oświetlenia terenu i siecią kanalizacji deszczowej, a także kanalizacji deszczowej na terenie oznaczonym na rysunku planu sobolem 2KDD;
- 2) inwestycje wymienione w pkt 1 będą finansowane z budżetu Gminy Tychy;
- 3) jako źródło finansowania dopuszcza się również środki zewnętrzne.