http://bip.umtychy.pl/index.php?action=PobierzPlik&id=229561

ZAŁĄCZNIK NR 1

DO UCHWAŁY NR ...../...../15
RADY MIASTA TYCHY
Z DNIA ... . 2015 r.

MIEJSCOWY PLAN ZAGOSPODAROWANIA PRZESTRZENNEGO DLA OBSZARU POŁOŻONEGO W REJONIE ULIC: JAŚKOWICKIEJ, STOCZNIOWCÓW 75 I BIELSKIEJ W TYCHACH - ETAP III

RYSUNEK PLANU — SKALA 1 : 1 000

LEGENDA:

OZNACZENIA OBOWIĄZUJĄCE:

- granice obszaru planu
- linie rozgraniczające tereny o różnym przeznaczeniu lub różnych zasadach zagospodarowania
- nieprzekraczalna linia zabudowy
- MU - tereny zabudowy mieszkaniowo - usługowej
- MN - tereny zabudowy mieszkaniowej jednorodzinnej
- MW - tereny zabudowy mieszkaniowej wielorodzinnej
- U - tereny zabudowy usługowej
- US - teren sportu i rekreacji
- RM - teren zabudowy zagrodowej
- KS - teren parkingu
- ZP - tereny zieleni urządzonej
- Z - tereny zieleni
- WS - tereny wód powierzchniowych śródlądowych
- W - teren infrastruktury technicznej w zakresie wodociągów
- K - teren infrastruktury technicznej w zakresie kanalizacji
- KDL - tereny komunikacji - drogi publiczne klasy lokalnej
- KDD - tereny komunikacji - drogi publiczne klasy dojazdowej
- KDW - tereny komunikacji - drogi wewnętrzne
- obiekt objęty ochroną konserwatorską na mocy planu - kapliczka kamienna z końca XVIII w. wraz z lipami zlokalizowanymi w jej bezpośrednim otoczeniu;

OZNACZENIA INFORMACYJNE:

- wØ ..... - istniejąca sieć wodociągowa
- w Ø 1200 - istniejąca sieć wodociągowa magistralna "Go-Cza I"
- ks Ø.... - istniejąca sieć kanalizacji sanitarnej
- kd Ø.... - istniejąca sieć kanalizacji deszczowej;
- g Ø..... - istniejąca sieć gazowa
- e ..... - istniejąca sieć elektroenergetyczna
- WN 110kV - istniejąca napowietrzna linia wysokiego napięcia 110kv
- SN 20kV - istniejąca napowietrzna linia średniego napięcia 20kv
- M0959 - istniejąca stacja transformatorowa

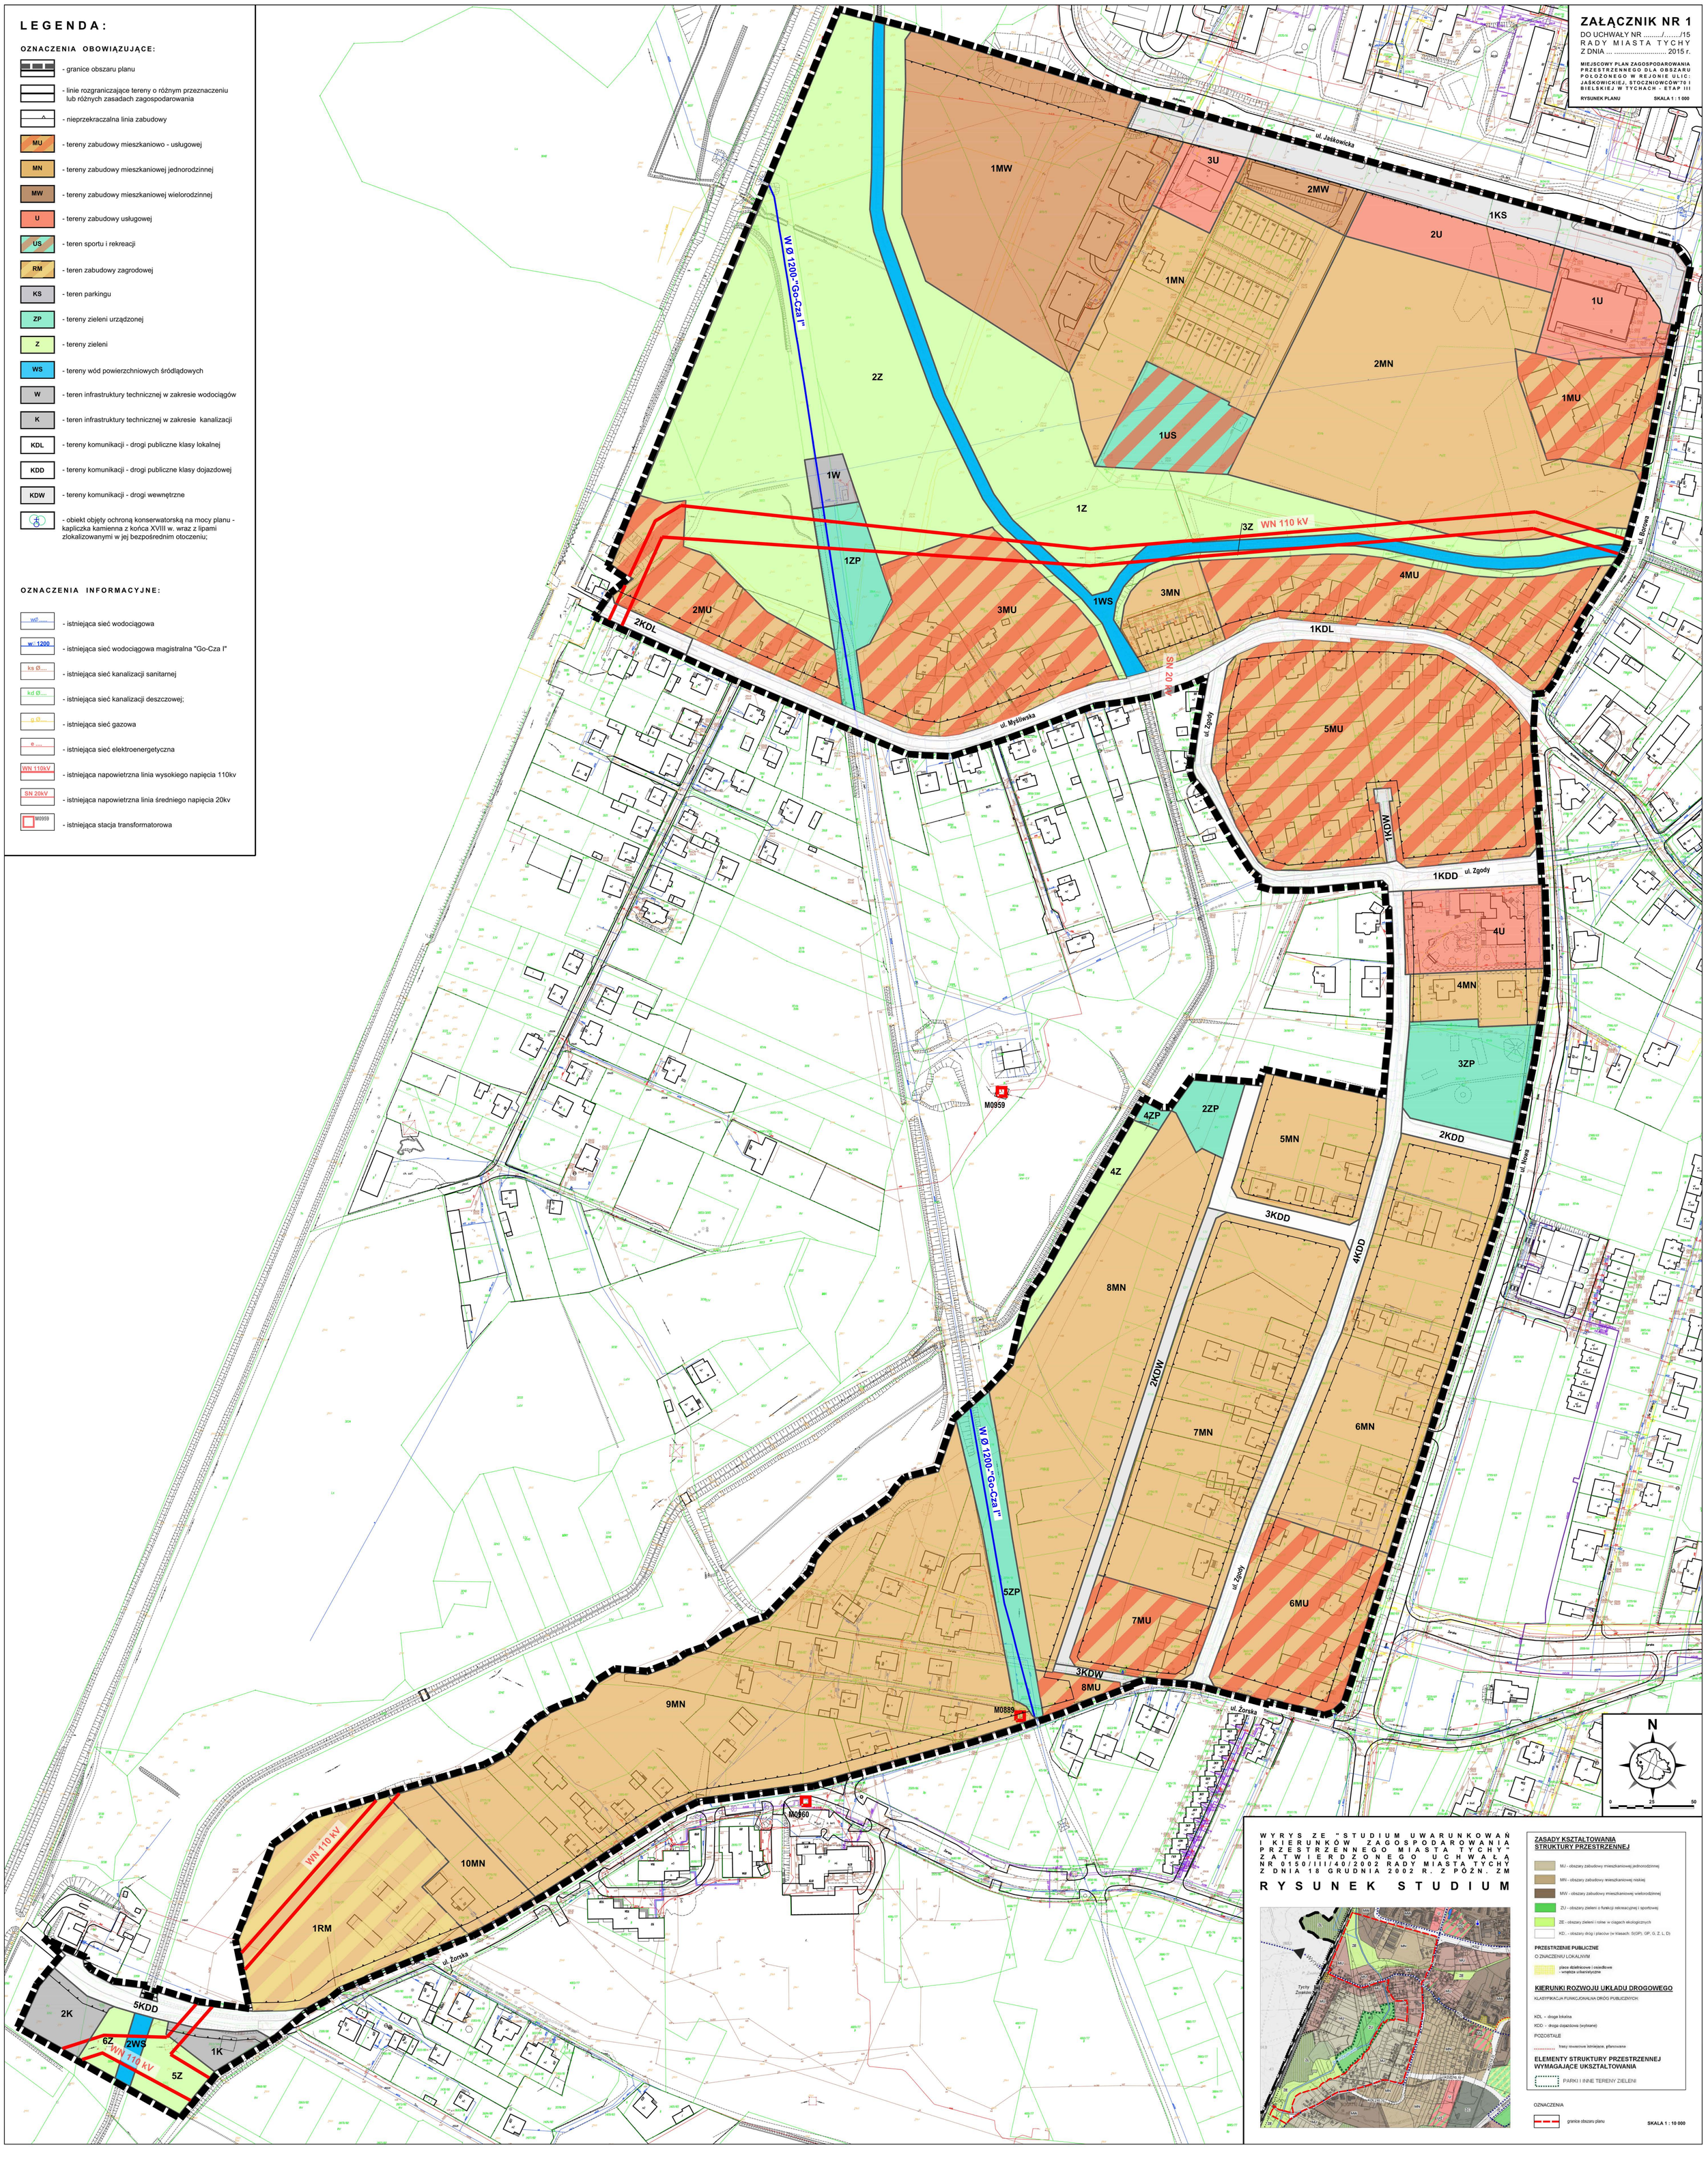

N

0 25 50

WYRYS ZE "STUDIUM UWARUNKOWAŃ I KIERUNKÓW ZAGOSPODAROWANIA PRZESTRZENNEGO MIASTA TYCHY" ZATWIERDZONEGO UCHWAŁĄ NR 0150/III/40/2002 RADY MIASTA TYCHY Z DNIA 18 GRUDNIA 2002 R. Z PÓŹN. ZM

RYSUNEK STUDIUM

ZASADY KSZTAŁTOWANIA STRUKTURY PRZESTRZENNEJ

- MJ - obszary zabudowy mieszkaniowej jednorodzinnej
- MN - obszary zabudowy mieszkaniowej niskiej
- MW - obszary zabudowy mieszkaniowej wielorodzinnej
- ZU - obszary zieleni o funkcji rekreacyjnej i sportowej
- ZE - obszary zieleni i rolne w ciągach ekologicznych
- KD... - obszary dróg i placów (w klasach: S/GP), GP, G, Z, L, D)

PRZESTRZENIE PUBLICZNE

O ZNACZENIU LOKALNYM

- place dzielnicowe i osiedlowe
- węzeła urbanistyczne

KIERUNKI ROZWOJU UKŁADU DROGOWEGO

KLASYFIKACJA FUNKCJONALNA DRÓG PUBLICZNYCH:

KDL - droga lokalna

KDD - droga dojazdowa (wybrane)

POZOSTAŁE

- trasy rowerowe istniejące, planowane

ELEMENTY STRUKTURY PRZESTRZENNEJ WYMAGAJĄCE UKSZTAŁTOWANIA

- PARKI I INNE TERENY ZIELENI

OZNACZENIA

- granice obszaru planu

SKALA 1 : 10 000