



**LEGENDA:**

**OZNACZENIA OBOWIĄZUJĄCE:**

- granice obszaru planu
- linie rozgraniczające tereny o różnym przeznaczeniu lub różnych zasadach zagospodarowania
- nieprzekraczalna linia zabudowy
- tereny zabudowy mieszkaniowo-usługowej
- tereny zabudowy mieszkaniowej jednorodzinnej
- tereny zabudowy mieszkaniowej wielorodzinnej
- tereny zabudowy usługowej
- teren sportu i rekreacji
- teren zabudowy zagrodowej
- teren parkingu
- tereny zieleni urządzonej
- tereny zieleni
- tereny wód powierzchniowych śródlądowych
- teren infrastruktury technicznej w zakresie wodociągów
- teren infrastruktury technicznej w zakresie kanalizacji
- tereny komunikacji - drogi publicznej klasy lokalnej
- tereny komunikacji - drogi publicznej klasy dojazdowej
- tereny komunikacji - drogi wewnętrznej
- obiekt objęty ochroną konserwatorską na mocy planu - kapliczka kamienna z końca XVIII w. wraz z lipami zlokalizowanymi w jej bezpośrednim otoczeniu;

**OZNACZENIA INFORMACYJNE:**

- istniejąca sieć wodociągowa magistralna "Go-Cza T"
- istniejąca sieć kanalizacji sanitarnej - kolektor Ø 1000mm
- istniejąca napowietrzna linia wysokiego napięcia 110kV
- istniejąca napowietrzna linia średniego napięcia 20kV
- istniejąca stacja transformatorowa

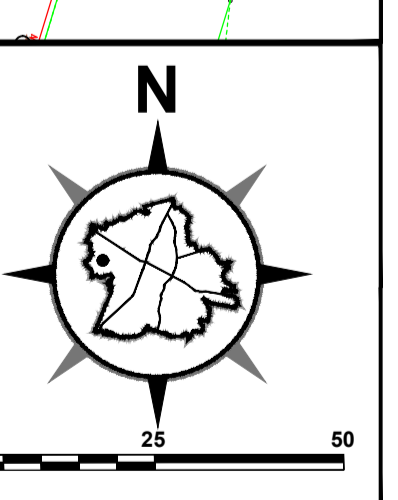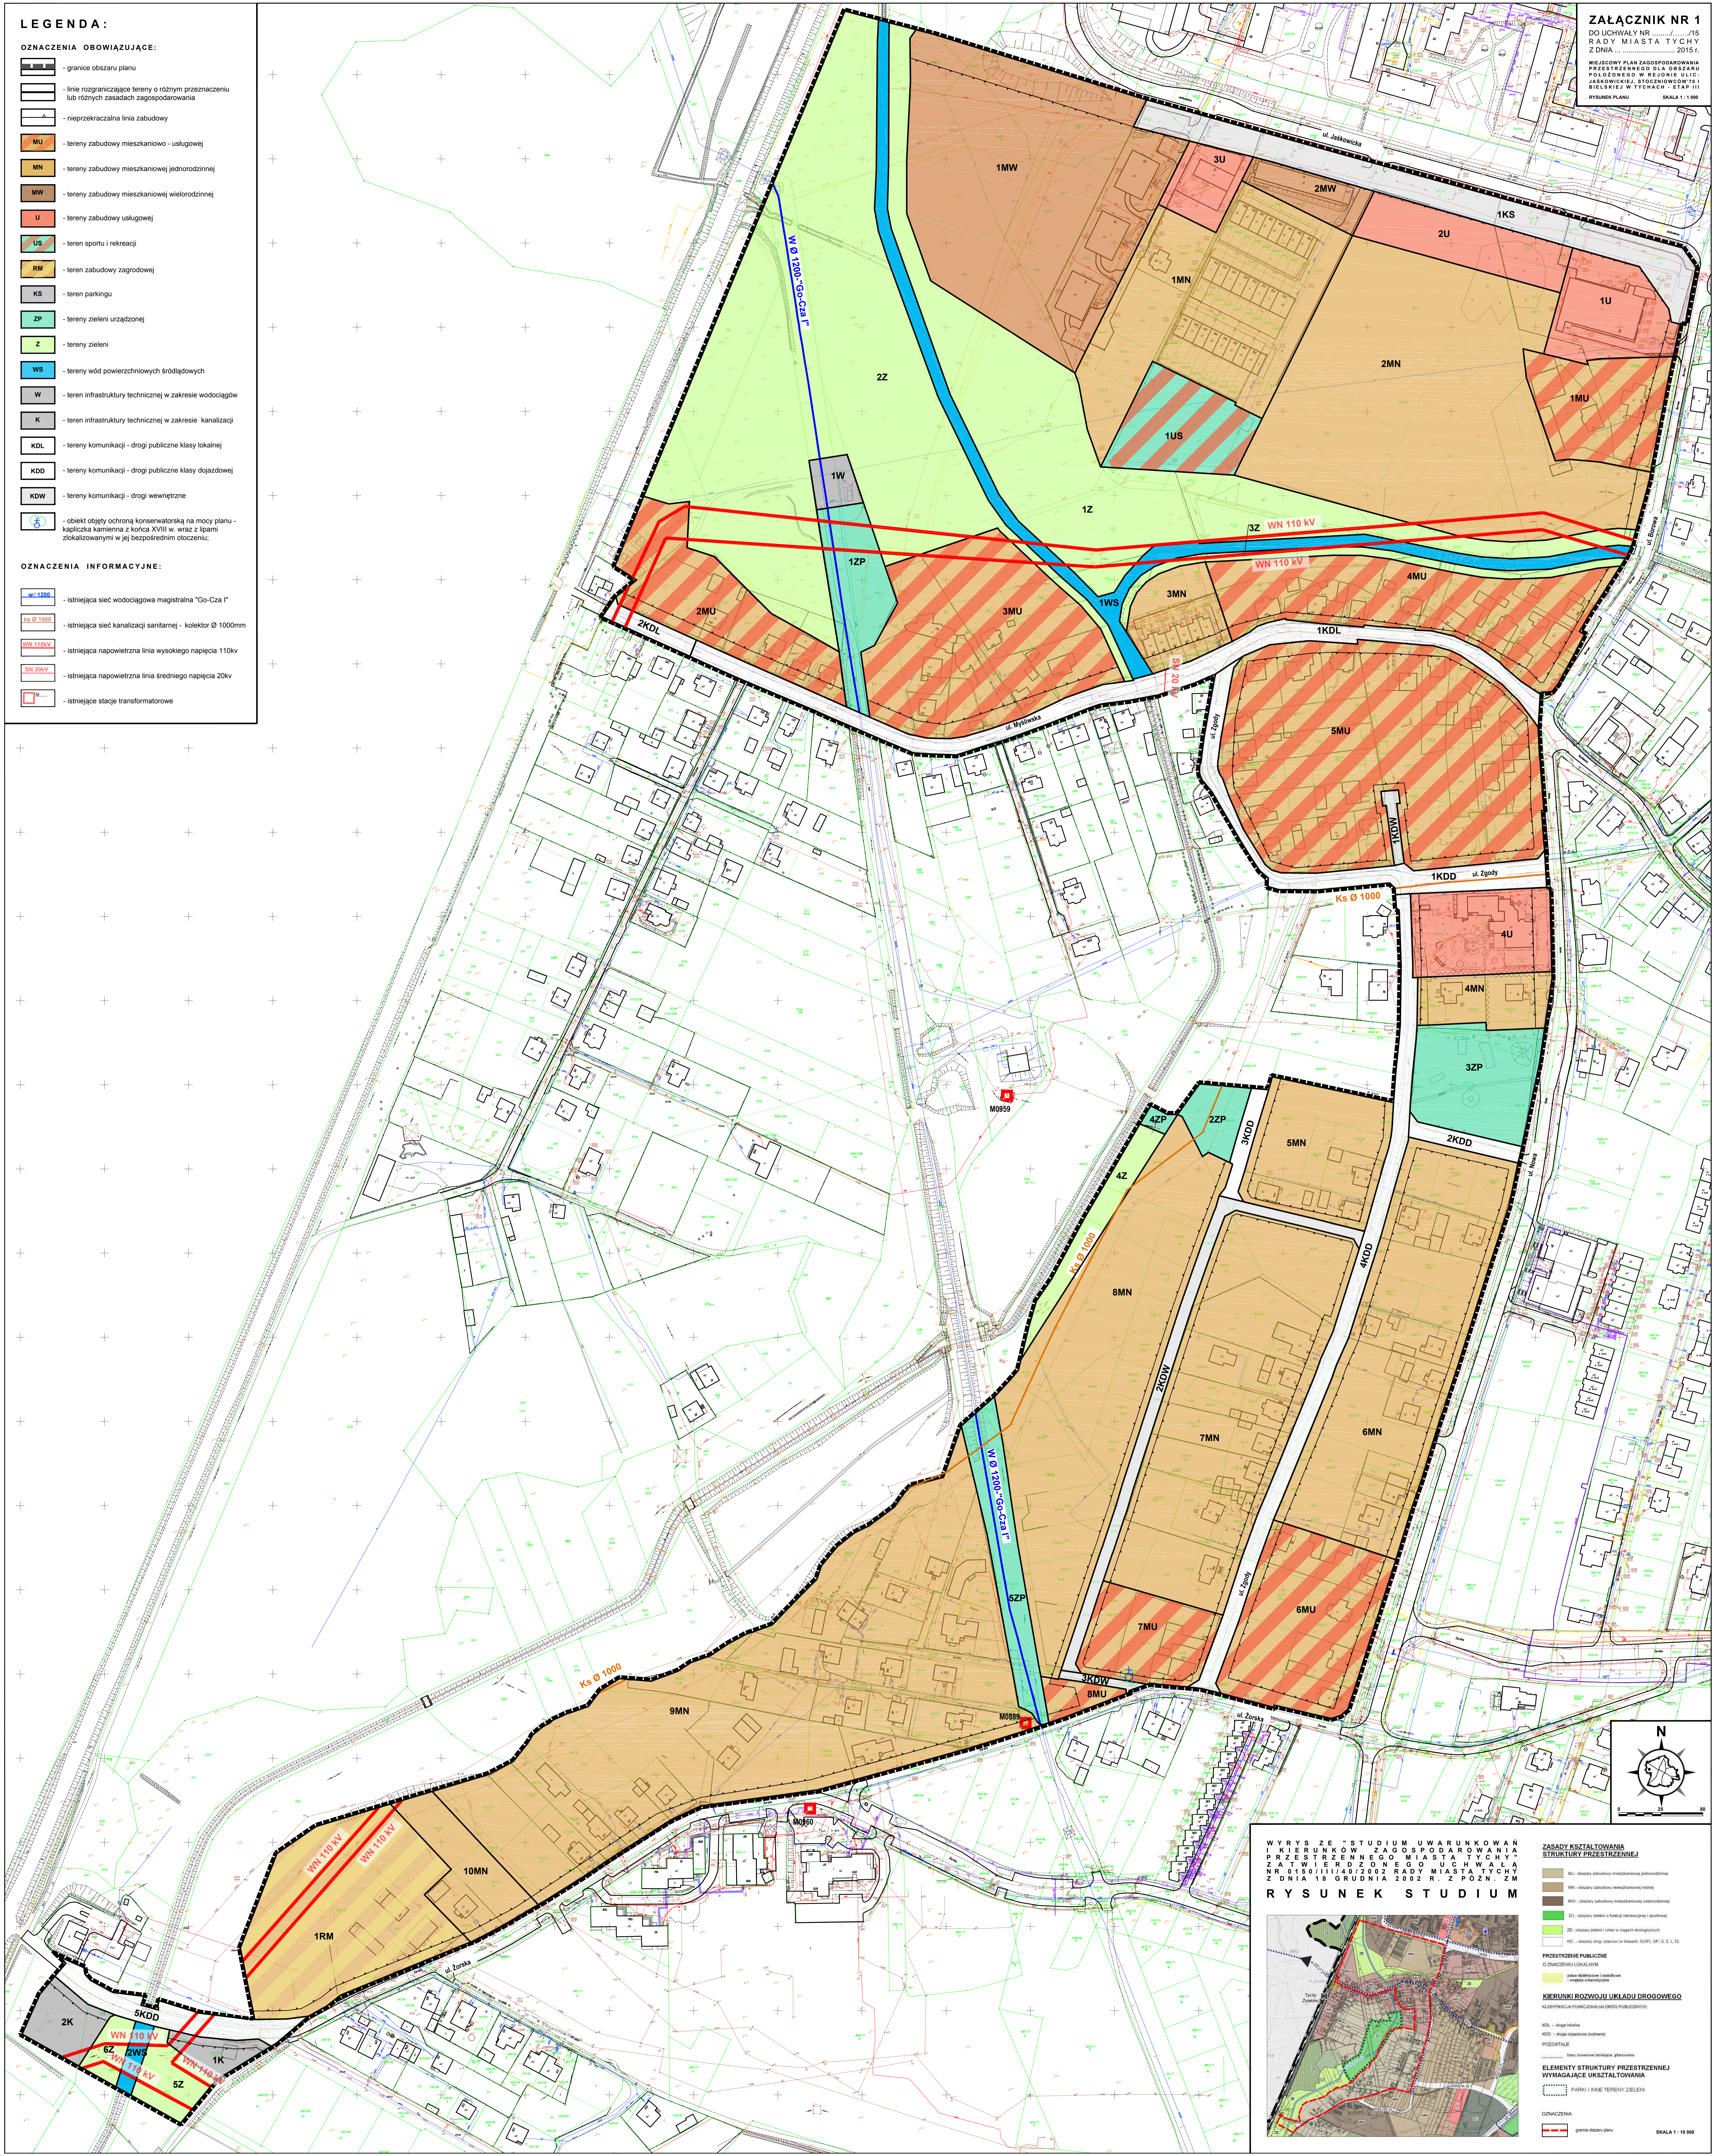

**WYRYS ZE "STUDIUM UWARUNKOWAN KIERUNKÓW ZAGOSPODAROWANIA PRZESTRZENNEGO MIASTA TYCHY ZA TWIERDZONEGO UCHWAŁĄ NR 015/III/14/0202 RADY MIASTA TYCHY Z DNIA 18 GRUDNIA 2002 R. Z POZN. ZM**

**RYSUNEK STUDIUM**

**ZASADY KSZTAŁTOWANIA STRUKTURY PRZESTRZENNEJ**

- obszar zabudowy mieszkaniowo-usługowej
- obszar zabudowy mieszkaniowej jednorodzinnej
- obszar zabudowy mieszkaniowej wielorodzinnej
- obszar zieleni (z wyjątkiem terenów zielonych)
- obszar wód powierzchniowych (z wyjątkiem terenów zielonych)
- obszar dróg publicznych (z wyjątkiem terenów zielonych)
- obszar dróg publicznych (z wyjątkiem terenów zielonych)
- obszar dróg wewnętrznych (z wyjątkiem terenów zielonych)

**PRZESTRZENNE OZNACZENIA LOKALNYM**

- obszar dróg publicznych (z wyjątkiem terenów zielonych)
- obszar dróg publicznych (z wyjątkiem terenów zielonych)
- obszar dróg wewnętrznych (z wyjątkiem terenów zielonych)

**KIERUNKI ROZWOJU UKŁADU DROGOWEGO**

KLASYFIKACJA FUNKCYJNALNA DRÓG PUBLICZNYCH:

- droga lokalna
- droga dojazdowa (podstaje)
- droga wewnętrzna (podstaje)

**ELEMENTY STRUKTURY PRZESTRZENNEJ WYMAGAJĄCE UWARUNKOWAŃ**

- teren zieleni
- teren wód powierzchniowych

**OZNACZENIA**

- linie rozgraniczające tereny

SKALA 1:1000