



ZAŁĄCZNIK NR 1

DO UCHWAŁY NR/...../15
RADY MIASTA TYCHY
Z DNIA 2015 R.

MIEJSCOWY PLAN ZAGOSPODAROWANIA
PRZESTRZENNEGO DLA OBSZARU
POŁOŻONEGO W REJONIE ULIC:
MIKOŁOWSKIEJ, CHŁODNICZEJ,
BROWAROWEJ, POTOKU WILKOWYJSKIEGO,
I LINII KOLEJOWEJ W TYCHACH

RYSunek PLANU

SKALA 1 : 1 000

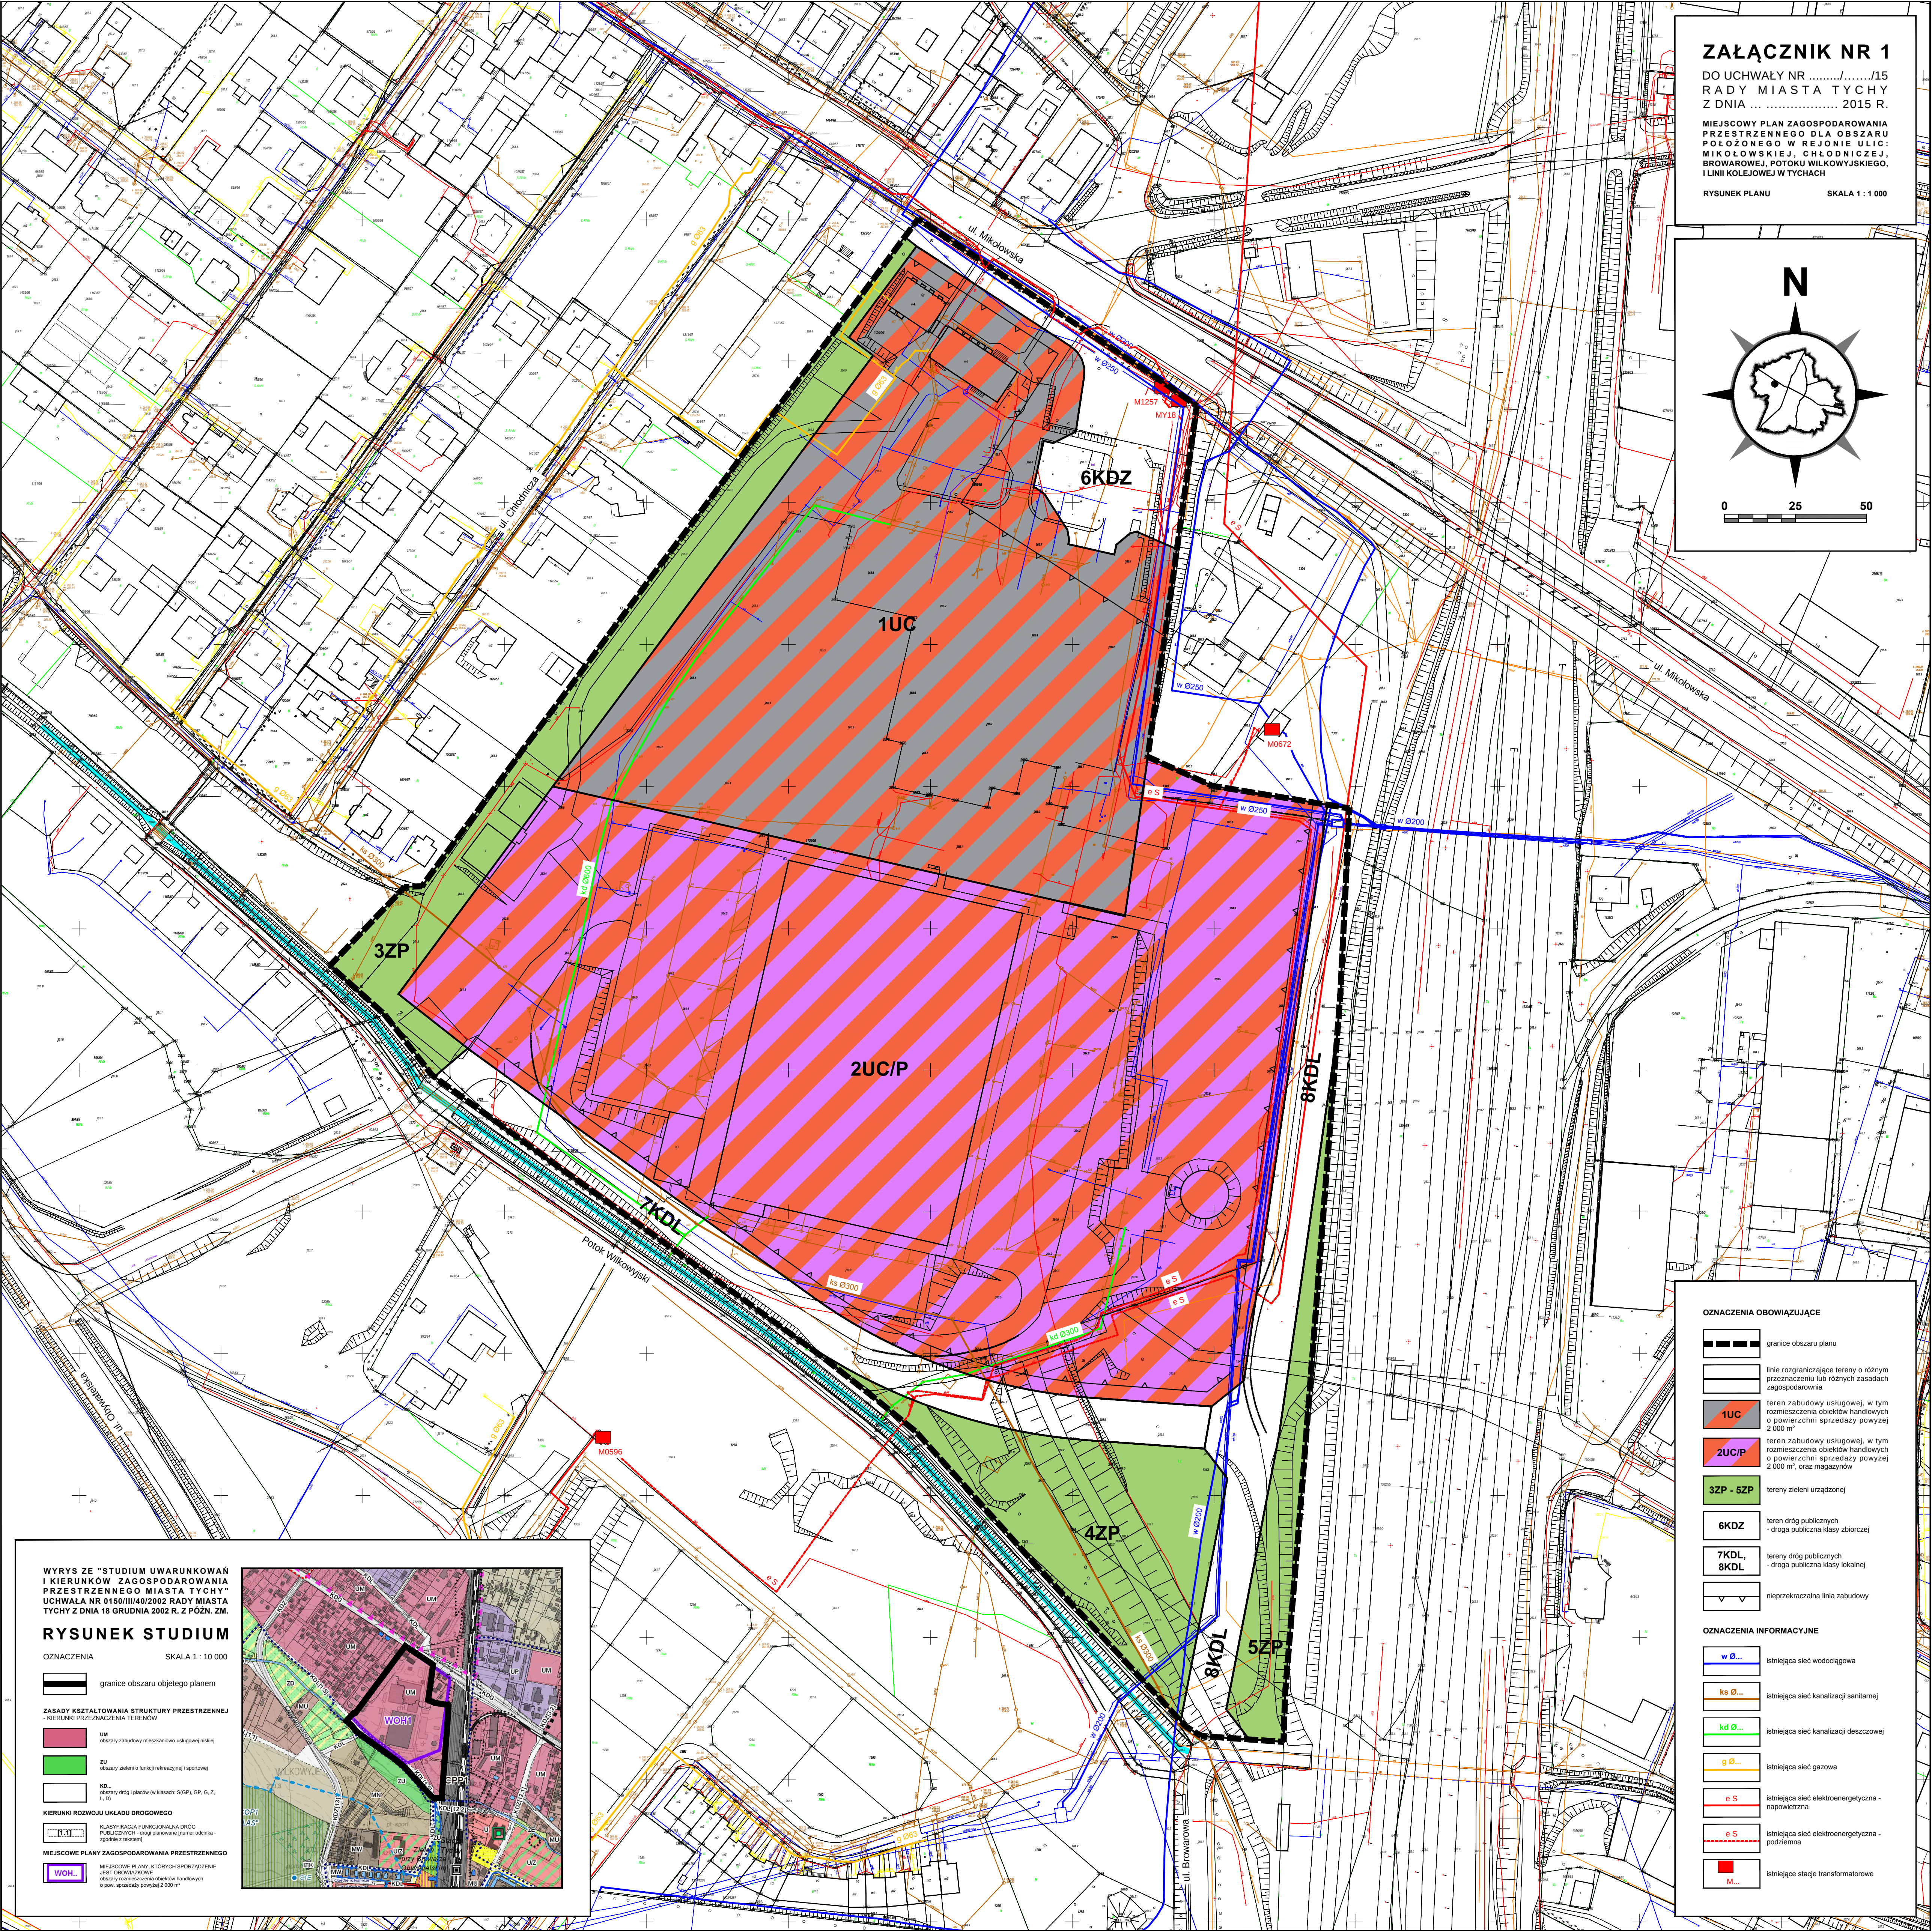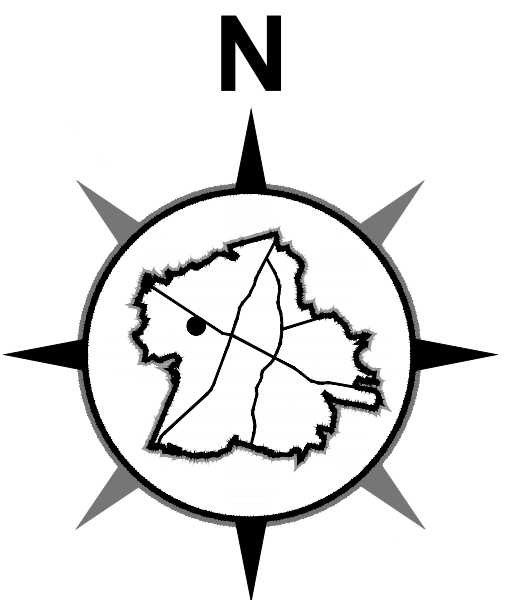

WYRYS ZE "STUDIUM UWARUNKOWAŃ I KIERUNKÓW ZAGOSPODAROWANIA PRZESTRZENNEGO MIASTA TYCHY"
UCHWAŁA NR 0150/III/40/2002 RADY MIASTA TYCHY Z DNIA 18 GRUDNIA 2002 R. Z PŹN. ZM.

RYSunek STUDIUM
SKALA 1 : 10 000

OZNACZENIA

granicę obszaru objętego planem

ZASADY KSZTAŁTOWANIA STRUKTURY PRZESTRZENNEJ - KIERUNKI PRZECIĄGNIENIA TERENÓW

UM - obszary zabudowy mieszkaniowo-usługowej (niebieski)

ZU - obszary zielone o funkcji rekreacyjnej i sportowej (zeleny)

KD... - obszary dróg i placów (w klasach: S/GP, GP, G, Z, L, D)

KIERUNKI ROZWOJU UKŁADU DROGOWEGO

KLASYFIKACJA FUNKCJONALNA NA DROG PUBLICZNYCH - drogę planowaną (numer oddziału, zgodnie z tabelą)

MIEJSCOWE PLANY ZAGOSPODAROWANIA PRZESTRZENNEGO

MIEJSCOWE PLANY, KTÓRYCH SPORZĄDZENIE JEST OBOWIĄZKOWE - obszary rozmieszczenia obiektów handlowych o pow. sprzedaży powyżej 2 000 m²

OZNACZENIA OBOWIĄZUJĄCE

- granicę obszaru planu
- linię rozgraniczającą tereny o różnym przeznaczeniu lub różnych zasadach zagospodarowania
- 1UC - teren zabudowy usługowej, w tym rozmieszczenia obiektów handlowych o powierzchni sprzedaży powyżej 2 000 m²
- 2UC/P - teren zabudowy usługowej, w tym rozmieszczenia obiektów handlowych o powierzchni sprzedaży powyżej 2 000 m², oraz magazynów
- 3ZP - 5ZP - tereny zieleni urządzonej
- 6KDZ - teren dróg publicznych - droga publiczna klasy zbiorczej
- 7KDL, 8KDL - tereny dróg publicznych - droga publiczna klasy lokalnej
- nieprzekraczalna linia zabudowy

OZNACZENIA INFORMACYJNE

- w B... - istniejąca sieć wodociągowa
- ks B... - istniejąca sieć kanalizacji sanitarnej
- kd B... - istniejąca sieć kanalizacji deszczowej
- g B... - istniejąca sieć gazowa
- e S - istniejąca sieć elektroenergetyczna - napowietrzna
- e S - istniejąca sieć elektroenergetyczna - podziemna
- M... - istniejące stacje transformatorowe