
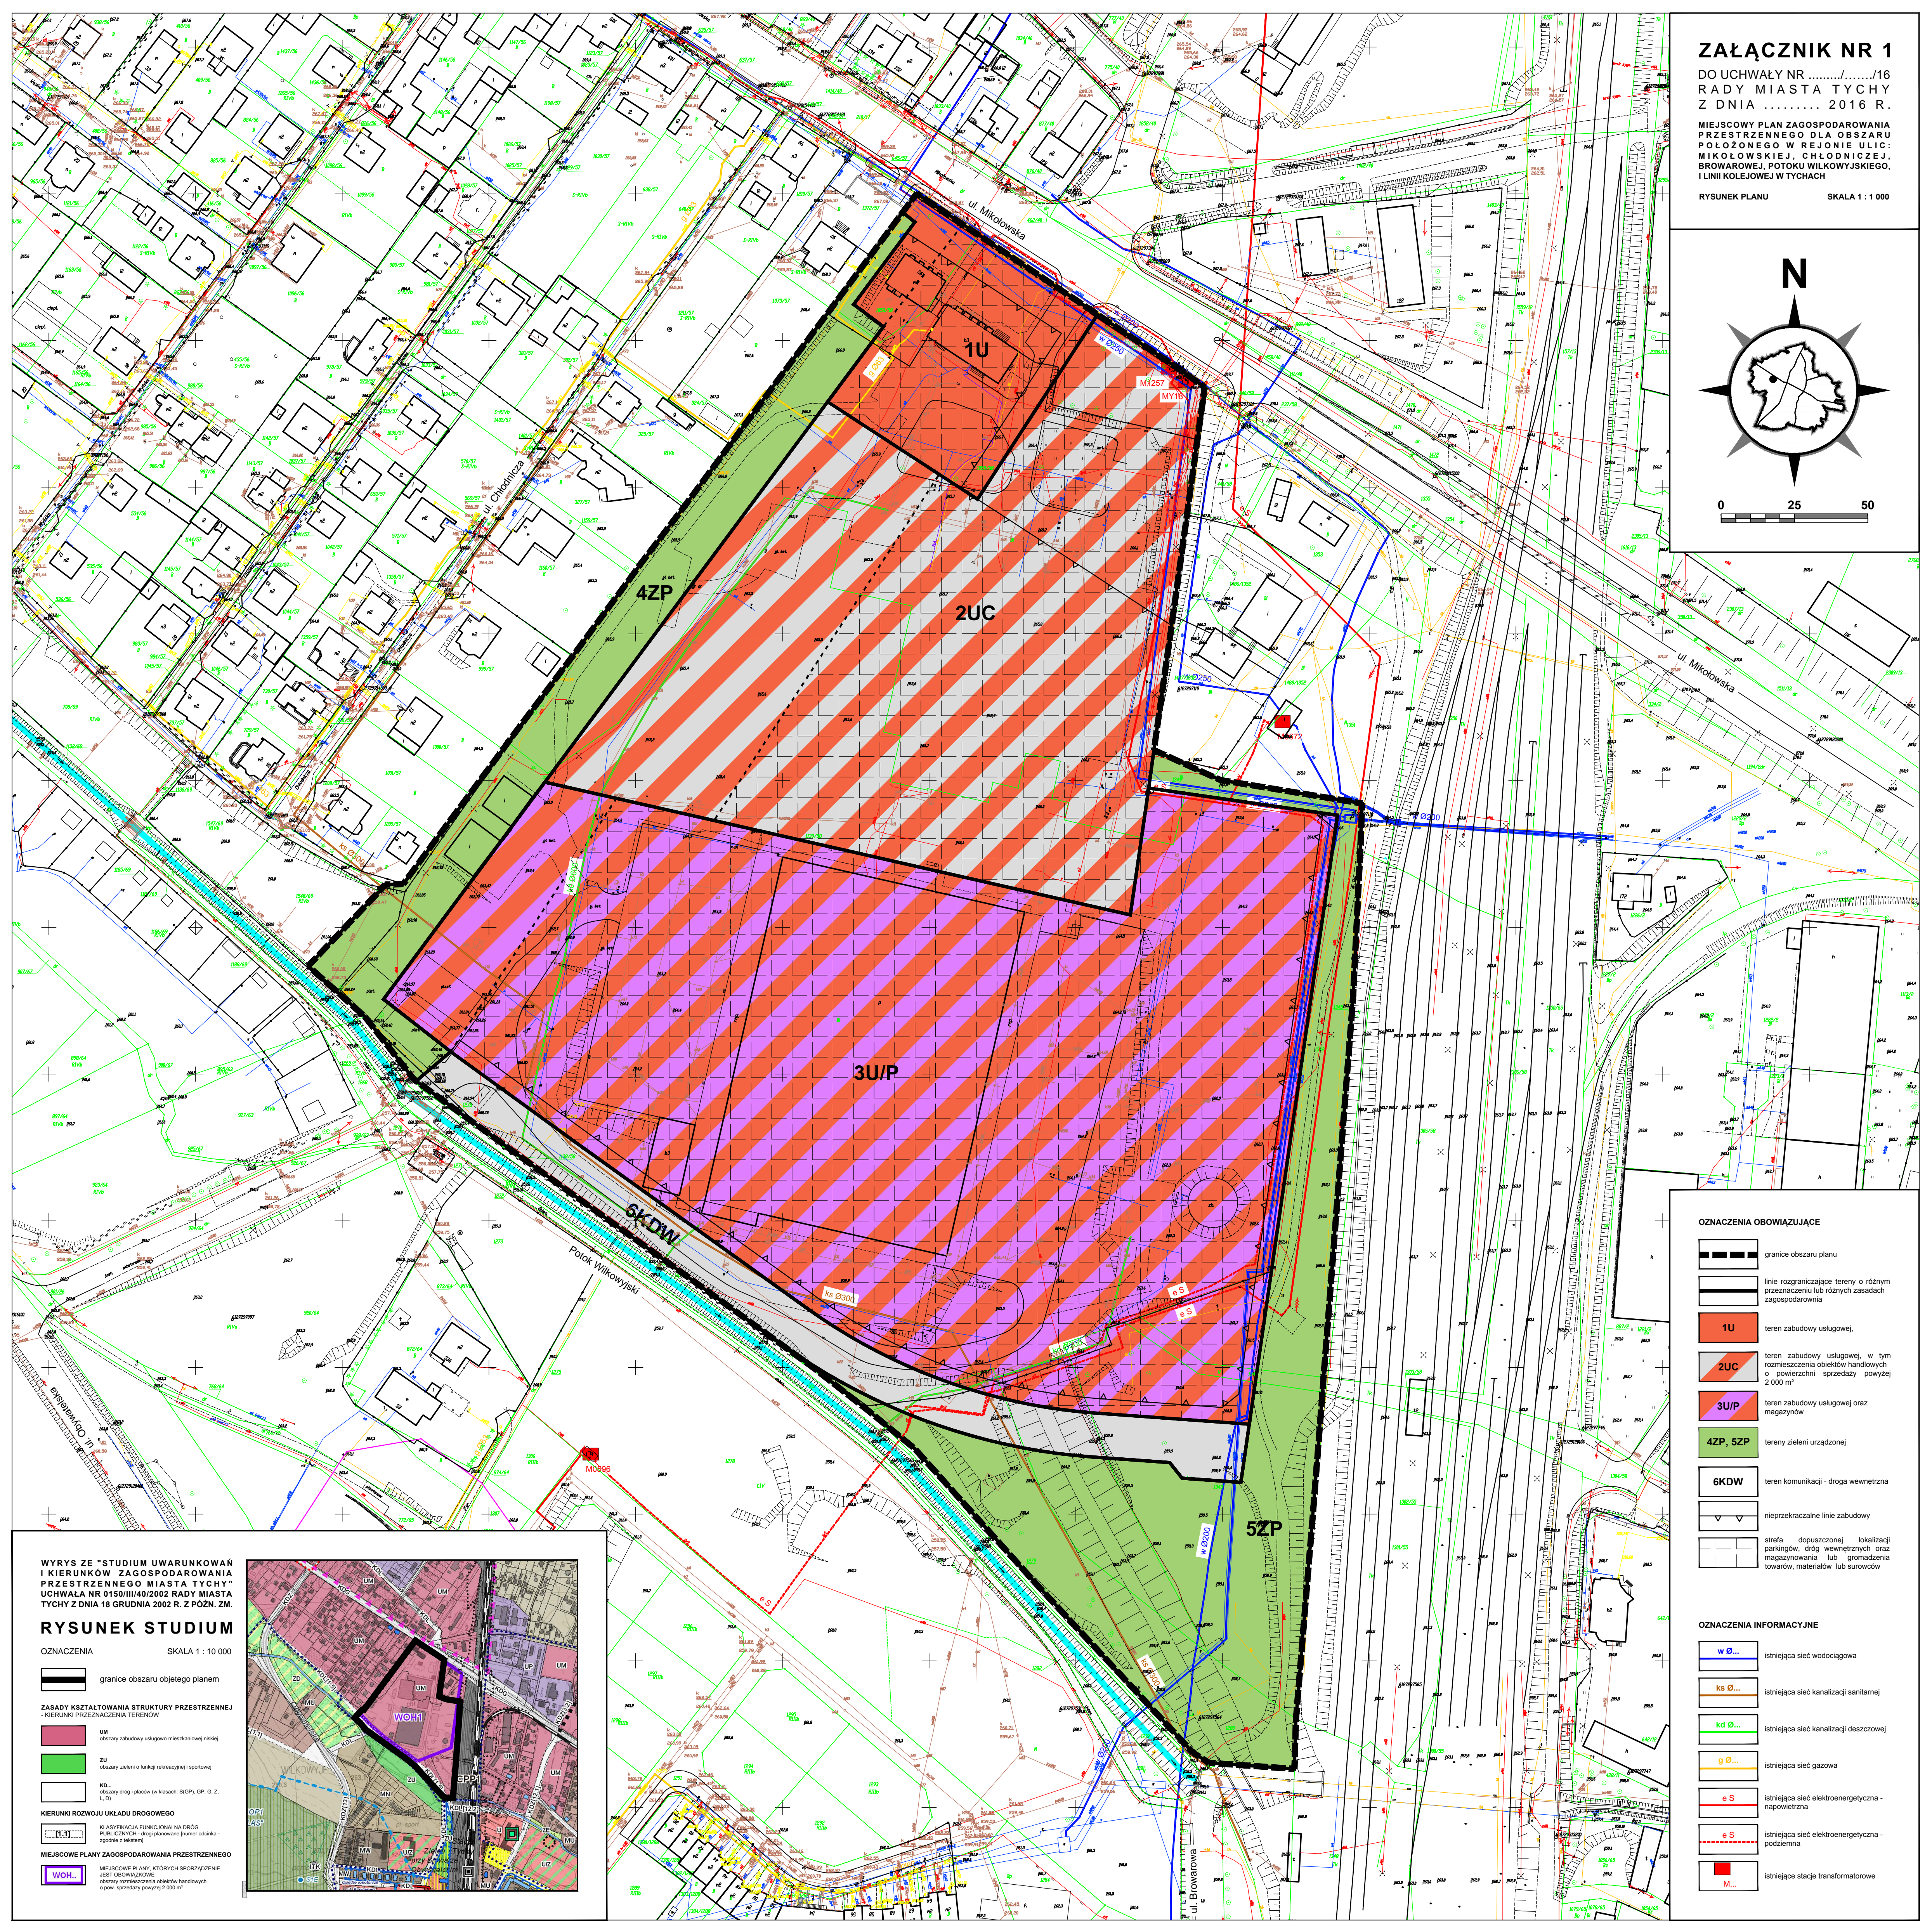


ZAŁĄCZNIK NR 1
 DO UCHWAŁY NR/16
 RADY MIASTA TYCHY
 Z DNIA 2016 R.

MIĘSCOWY PLAN ZAGOSPODAROWANIA
 PRZESTRZENNEGO DLA OBSZARU
 POŁOŻONEGO W REJONIE ULIC:
 MIKOŁOWSKIEJ, CHŁODNICZEJ,
 BROWAROWEJ, POTOKU WILKOWYSKIEGO,
 I LINII KOLEJOWEJ W TYCHACH

RYSUNEK PLANU SKALA 1 : 1 000

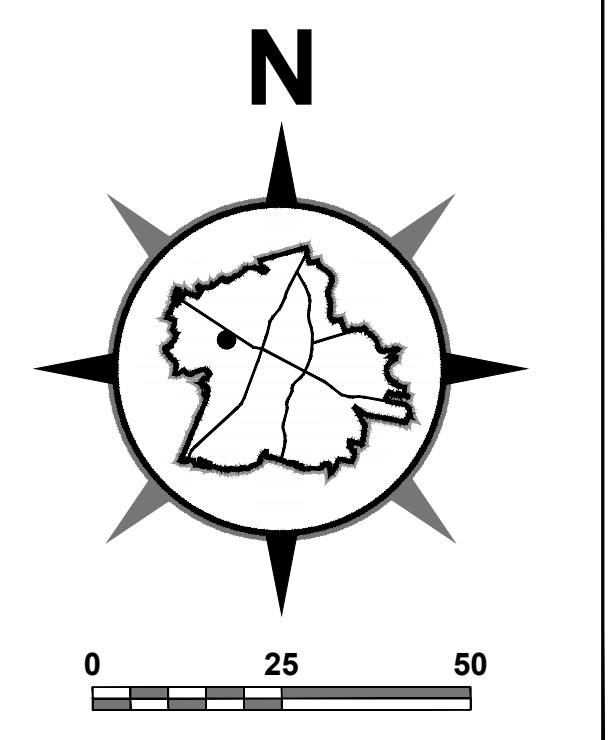

OZNACZENIA OBOWIĄZUJĄCE

	granice obszaru planu
	linie rozgraniczające tereny o różnym przeznaczeniu lub różnych zasadach zagospodarowania
	1U teren zabudowy usługowej
	2UC teren zabudowy usługowej, w tym rozmieszczenia obiektów handlowych o powierzchni sprzedaży powyżej 2 000 m ²
	3U/P teren zabudowy usługowej oraz magazynów
	4ZP, 5ZP tereny zieleni urządzonej
	6KDW teren komunikacji - droga wewnętrzna
	nieprzekraczalne linie zabudowy
	strefa dopuszczalnej lokalizacji parkingów, dróg wewnętrznych oraz magazynowania lub gromadzenia towarów, materiałów lub surowców

OZNACZENIA INFORMACYJNE

	istniejąca sieć wodociągowa
	istniejąca sieć kanalizacji sanitarnej
	istniejąca sieć kanalizacji deszczowej
	istniejąca sieć gazowa
	istniejąca sieć elektroenergetyczna - napowietrzna
	istniejąca sieć elektroenergetyczna - podziemna
	istniejące stacje transformatorowe

WYRSZĘCIE "STUDIUM UWARUNKOWAŃ I KIERUNKÓW ZAGOSPODAROWANIA PRZESTRZENNEGO MIASTA TYCHY" UCHWAŁA NR 0150/III/40/2002 RADY MIASTA TYCHY Z DNIA 18 GRUDNIA 2002 R. Z PÓZN. ZM.

RYSUNEK STUDIUM

OZNACZENIA SKALA 1 : 10 000

	granice obszaru objętego planem
	ZASADY KSZTAŁTOWANIA STRUKTURY PRZESTRZENNEJ - KIERUNKI PRZEZNACZENIA TERENÓW
	UM obszary zabudowy usługowo-mieszkalnej niskiej
	ZU obszary zieleni o funkcji rekreacyjnej i sportowej
	KDL obszary dróg i placów (w klasach: SIGP, GP, G, Z, L, O)
	KIERUNKI ROZWOJU UKŁADU DROGOWEGO
	KLASYPACJA FUNKCJONALNA DROG PUBLICZNYCH - droga planowana (buniar osobna - zgodnie z tabelami)
	MIĘSCOWE PLANY ZAGOSPODAROWANIA PRZESTRZENNEGO
	MIĘSCOWE PLANY, W KTÓRYCH SPORZĄDZENIE JEST OBOWIĄZUJĄCE
	obszary rozmieszczenia obiektów handlowych o powierzchni powyżej 2 000 m ²

