



**ZAŁĄCZNIK NR 1**  
DO UCHWAŁY NR .....  
RADY MIASTA TYCHY  
Z DNIA .....  
F. MIEJSCOWY PLAN ZAGOSPODAROWANIA  
PRZESTRZENNEGO DLA OBSZARU  
POŁOŻONEGO W REJONIE OSIEDLI H I L  
POMIĘDZY ULICAMI: STOCZNIOWCÓW 70,  
HARCERSKA, ZWĄKOWSKA, AL. BIELSKA  
ORAZ PARKIEM JAWOREK W TYCHACH  
RYSUNEK PLANU SKALA 1 : 1 000

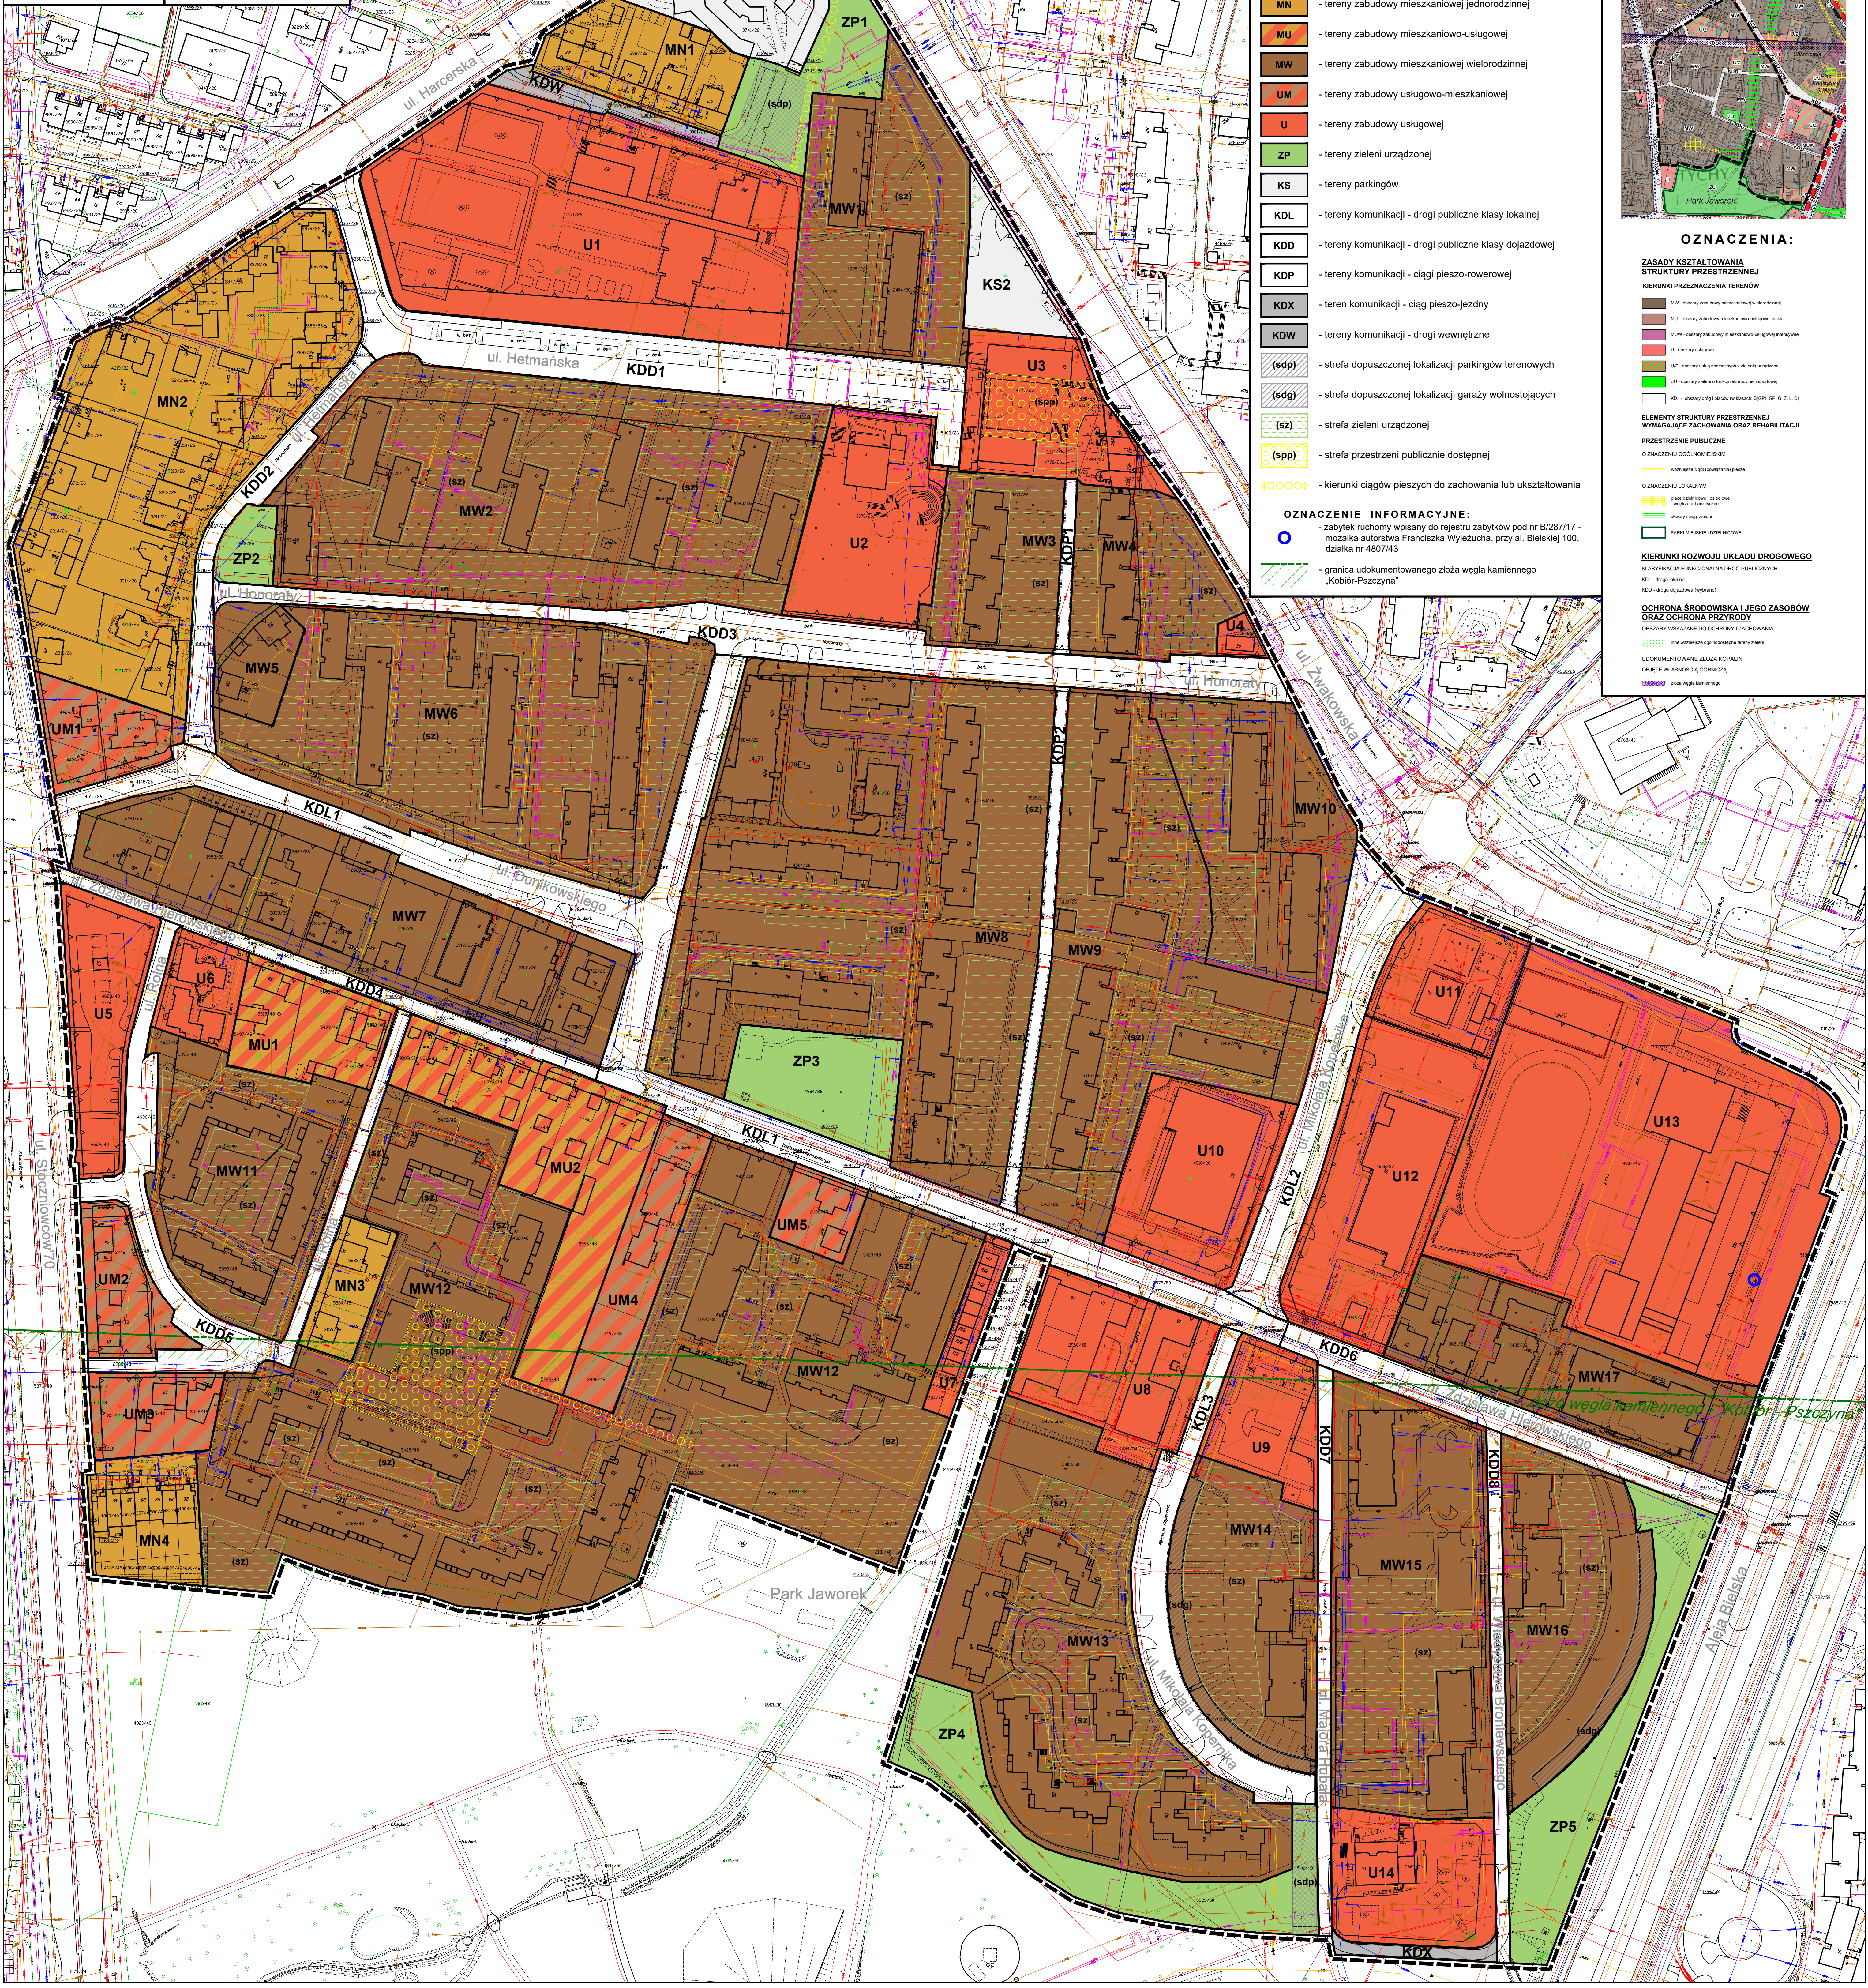

**LEGENDA :**

- OZNACZENIA OBOWIĄZUJĄCE:**
- granice obszaru planu
  - linie rozgraniczające tereny o różnym przeznaczeniu lub różnych zasadach zagospodarowania
  - nieprzekraczające linie zabudowy
  - MN - tereny zabudowy mieszkaniowej jednorodzinnej
  - MU - tereny zabudowy mieszkaniowo-usługowej
  - MW - tereny zabudowy mieszkaniowej wielorodzinnej
  - UM - tereny zabudowy usługowo-mieszkaniowej
  - U - tereny zabudowy usługowej
  - ZP - tereny zieleni urządzonej
  - KS - tereny parkingów
  - KDL - tereny komunikacji - drogi publiczne klasy lokalnej
  - KDD - tereny komunikacji - drogi publiczne klasy dojazdowej
  - KDP - tereny komunikacji - ciągi pieszo-rowerowej
  - KDX - teren komunikacji - ciąg pieszo-jedyny
  - KDW - tereny komunikacji - drogi wewnętrzne
  - (sdp) - strefa dopuszczalnej lokalizacji parkingów terenowych
  - (sdg) - strefa dopuszczalnej lokalizacji garaży wolnostojących
  - (sz) - strefa zieleni urządzonej
  - (spp) - strefa przestrzeni publicznie dostępnej
  - - kierunki ciągów pieszych do zachowania lub ukształtowania
- OZNACZENIE INFORMACYJNE:**
- zabytek ruchomy wpisany do rejestru zabytków pod nr B/287/17 - mozaika autorstwa Franciszka Wyłężucha, przy al. Bielskiej 100, działka nr 4807/43
  - granica udokumentowanego złoża węgla kamiennego "Kobior-Pszczyna"

WYRYS ZE "STUDIUM UWARUNKOWAN I KIERUNKÓW ZAGOSPODAROWANIA PRZESTRZENNEGO MIASTA TYCHY" Z ATWIERDZONEGO UCHWAŁĄ NR 0150/III/40/2002 RADY MIASTA TYCHY Z DNIA 18 GRUDNIA 2002 R. Z POZ. ZM

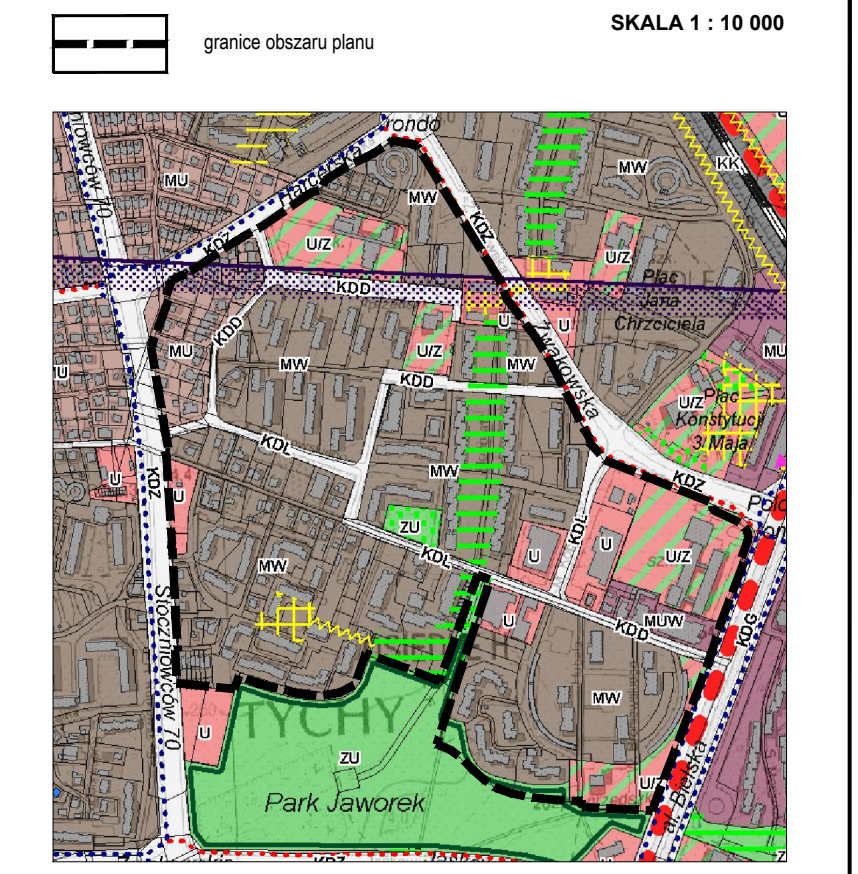

- OZNACZENIA:**
- ZASADY KSZTAŁTOWANIA STRUKTURY PRZESTRZENNEJ**
- KIERUNKI PRZEZNACZENIA TERENÓW**
- MN - obszar zabudowy mieszkaniowej jednorodzinnej
  - MU - obszar zabudowy mieszkaniowo-usługowej (interwencji)
  - MW - obszar zabudowy mieszkaniowej wielorodzinnej
  - UM - obszar usług
  - U - obszar usług
  - ZP - obszar zieleni z funkcją rekreacyjną i sportową
  - KD - obszar drogi (planowej lub faktycznej) - BSGP, GP, G, D, S, D
- ELEMENTY STRUKTURY PRZESTRZENNEJ WYMAGAJĄCE ZACHOWANIA ORAZ REMEDIACJI**
- PRZESTRZENIE PUBLICZNE**
- O ZNACZENIU OGÓLNOLOKALNYM
  - - ważniejsze ciągi komunikacyjne
  - O ZNACZENIU LOKALNYM
  - - place ogólnego użytku publicznego
  - - miejsca rekreacyjne
  - - ścieżki i ciągi piesze
  - - parki miejskie i ogólnodostępne
- KIERUNKI ROZWOJU UKŁADU DROGOWEGO**
- KLASYFIKACJA FUNKCJONALNA NA DRUGI PUBLICZNYCH:**
- KDL - droga lokalna
  - KDD - droga dojazdowa (całkowita)
- OCHRONA ŚRODOWISKA I JEGO ZASOBÓW ORAZ OCHRONA PRZYRODY**
- OBJEKT WŁASNOŚCI GOSPODARSTWA**
- - linie zabudowy ogólnodostępne tereny zielone
- LOKUMENTOWANE ZŁOŻA KOPALIN**
- - obszar w granicach planu
  - - obszar w granicach planu