



ZAŁĄCZNIK NR 1
DO UCHWAŁY NR
RADY MIASTA TYCHY
Z DNIA
F. MIEJSCOWY PLAN ZAGOSPODAROWANIA
PRZESTRZENNEGO DLA OBSZARU
POŁOŻONEGO W REJONIE OBIĘDŁY 1 I L
POMIĘDZY ULICAMI: STOCZNIOWCÓW 70,
HARCERSKA, ZWAKÓWSKA, AL. BIELSKA
ORAZ PARKIEM JAWOREK W TYCHACH
RYSUNEK PLANU SKALA 1 : 1 000

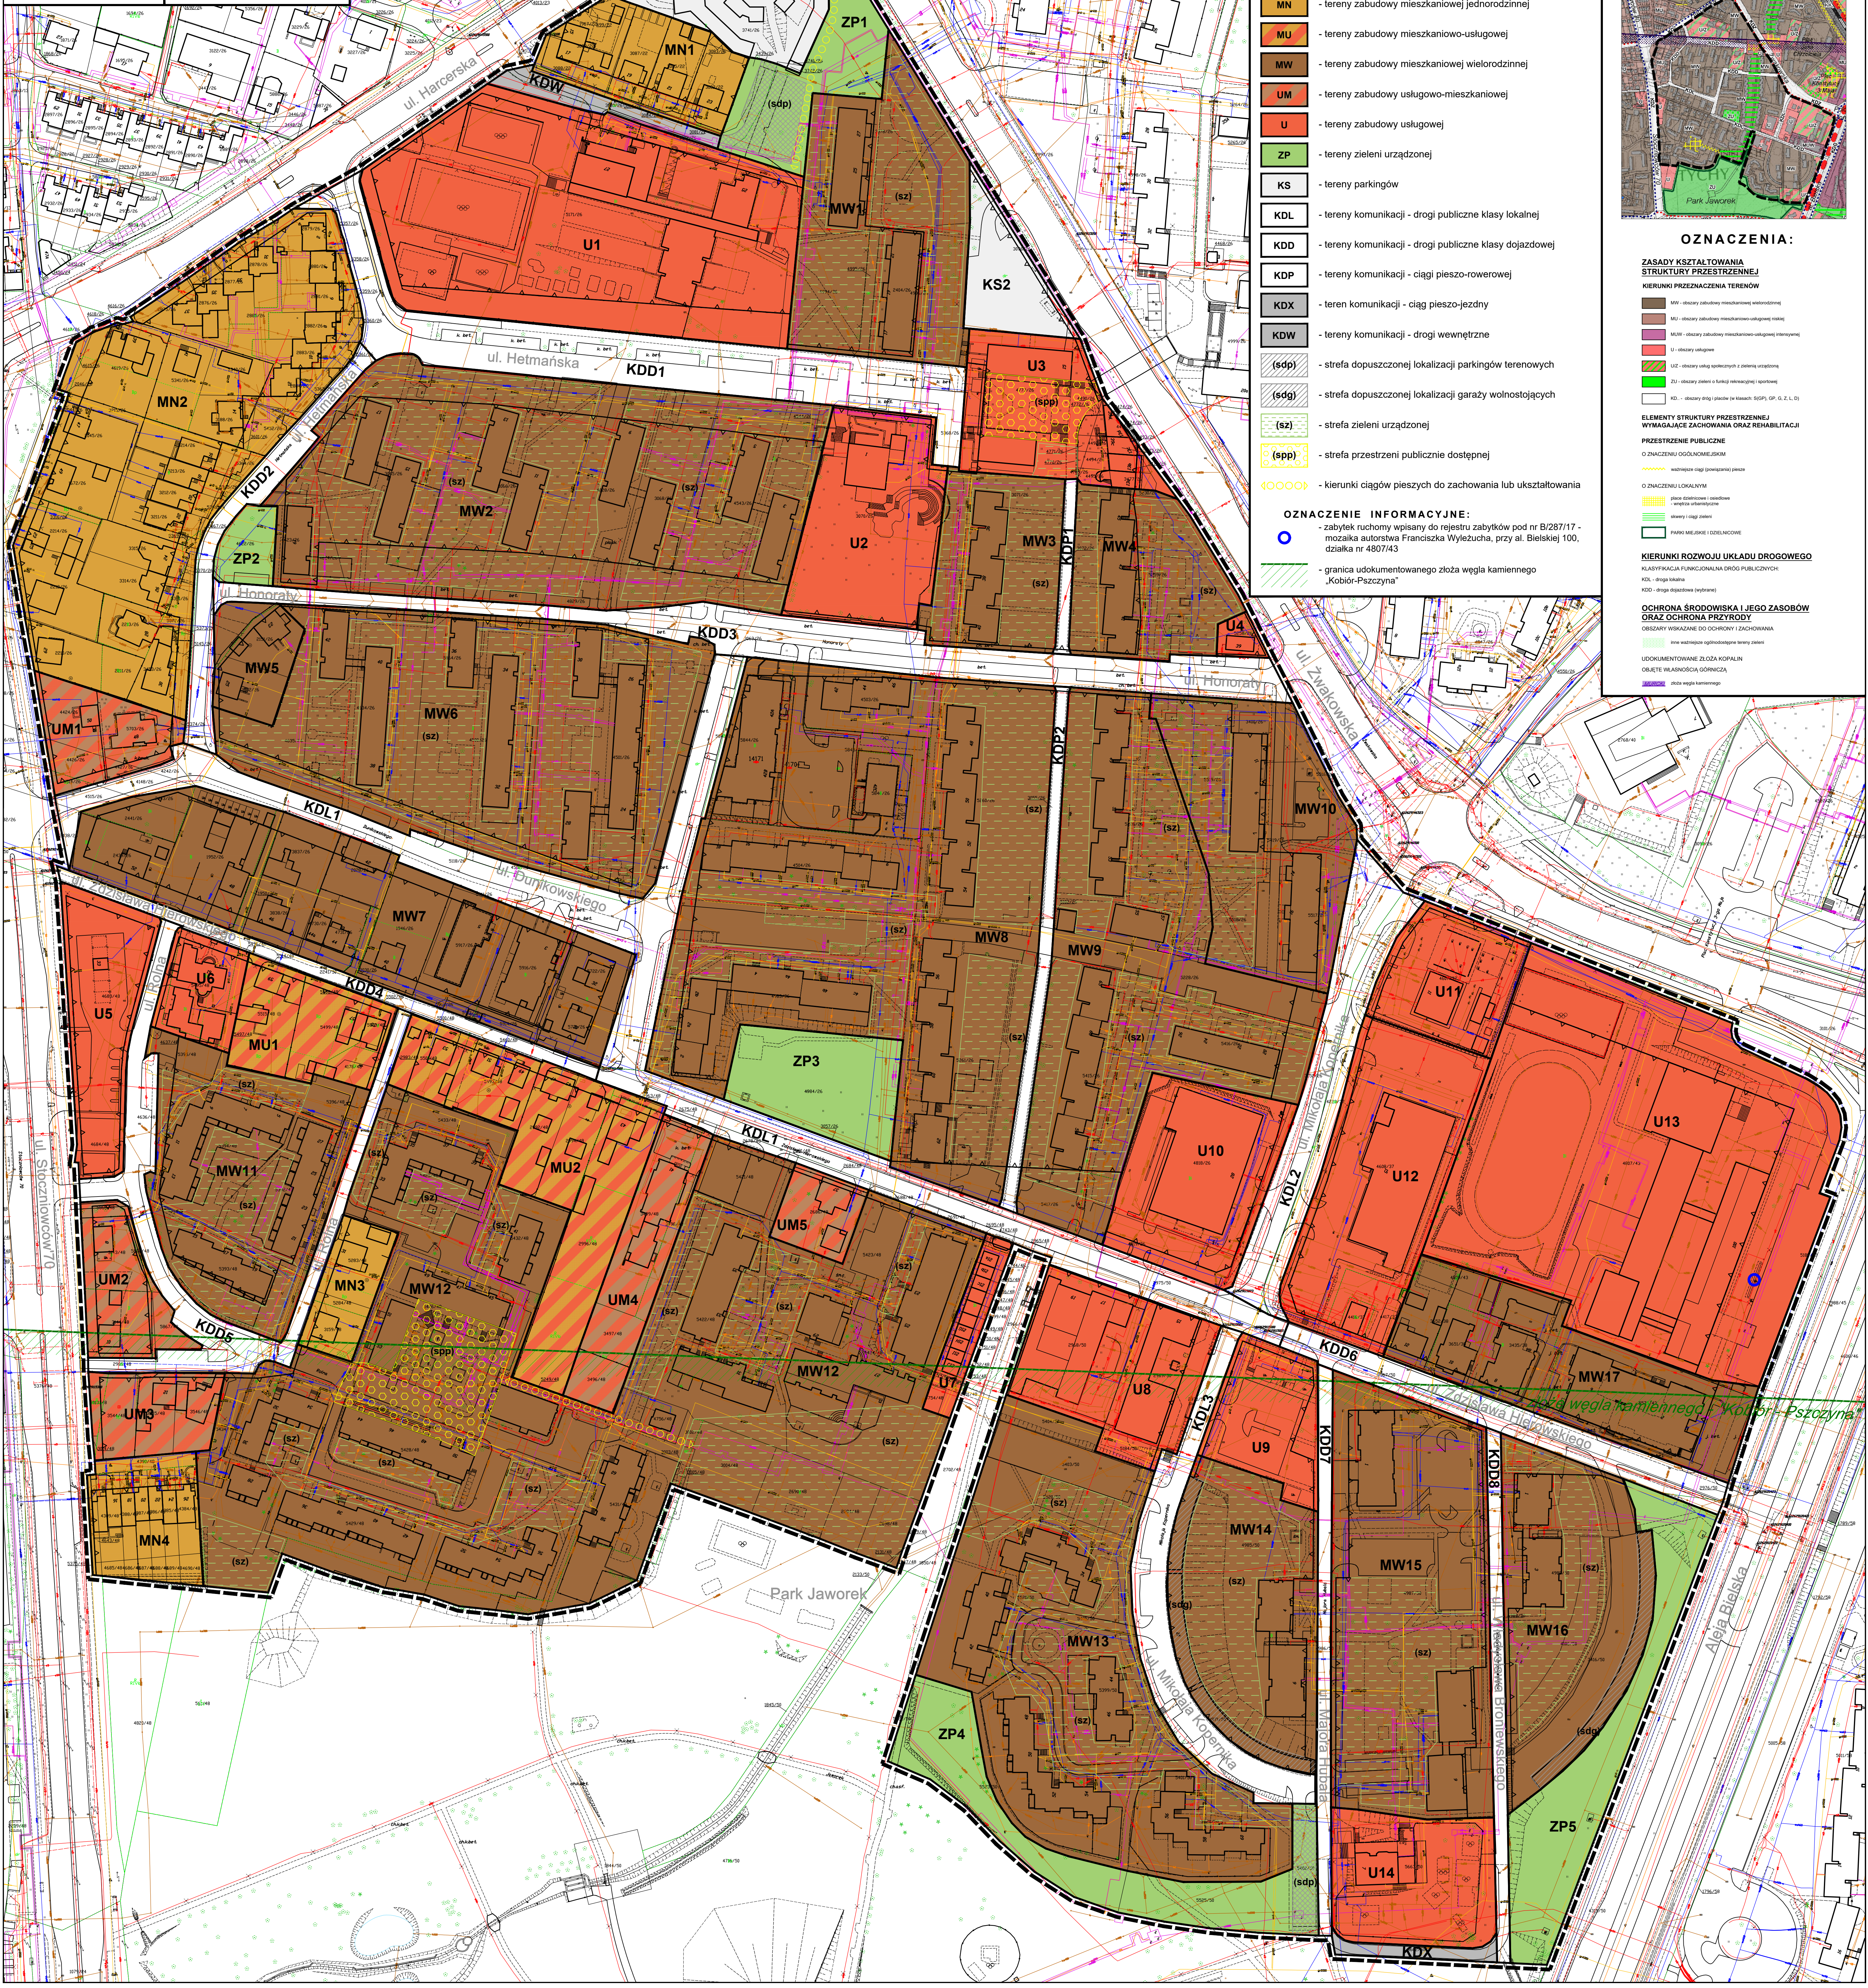

LEGENDA :

- OZNACZENIA OBOWIĄZUJĄCE:**
- granice obszaru planu
 - linie rozgraniczające tereny o różnym przeznaczeniu lub różnych zasadach zagospodarowania
 - nieprzekraczające linie zabudowy
 - MN - tereny zabudowy mieszkaniowej jednorodzinnej
 - MU - tereny zabudowy mieszkaniowo-usługowej
 - MW - tereny zabudowy mieszkaniowej wielorodzinnej
 - UM - tereny zabudowy usługowo-mieszkaniowej
 - U - tereny zabudowy usługowej
 - ZP - tereny zieleni urządzonej
 - KS - tereny parkingów
 - KDL - tereny komunikacji - drogi publiczne klasy lokalnej
 - KDD - tereny komunikacji - drogi publiczne klasy dojazdowej
 - KDP - tereny komunikacji - ciągi pieszo-rowerowej
 - KDX - teren komunikacji - ciąg pieszo-jedyny
 - KDW - tereny komunikacji - drogi wewnętrzne
 - (sdp) - strefa dopuszczalnej lokalizacji parkingów terenowych
 - (sdg) - strefa dopuszczalnej lokalizacji garaży wolnostojących
 - (sz) - strefa zieleni urządzonej
 - (spp) - strefa przestrzeni publicznie dostępnej
 - - kierunki ciągów pieszych do zachowania lub ukształtowania
- OZNACZENIE INFORMACYJNE:**
- zabytek ruchomy wpisany do rejestru zabytków pod nr B/287/17 - mozaika autorstwa Franciszka Wyłężucha, przy al. Bieleckiej 100, działka nr 4807/43
 - granica udokumentowanego złoża węgla kamiennego „Kobior-Pszczyna”

WYRYS ZE "STUDIUM UWARUNKOWAN I KIERUNKÓW ZAGOSPODAROWANIA PRZESTRZENNEGO MIASTA TYCHY" Z ATWIERDZONEGO UCHWAŁĄ NR 0150/III/40/2002 RADY MIASTA TYCHY Z DNIA 18 GRUDNIA 2002 R. Z POZ. ZM

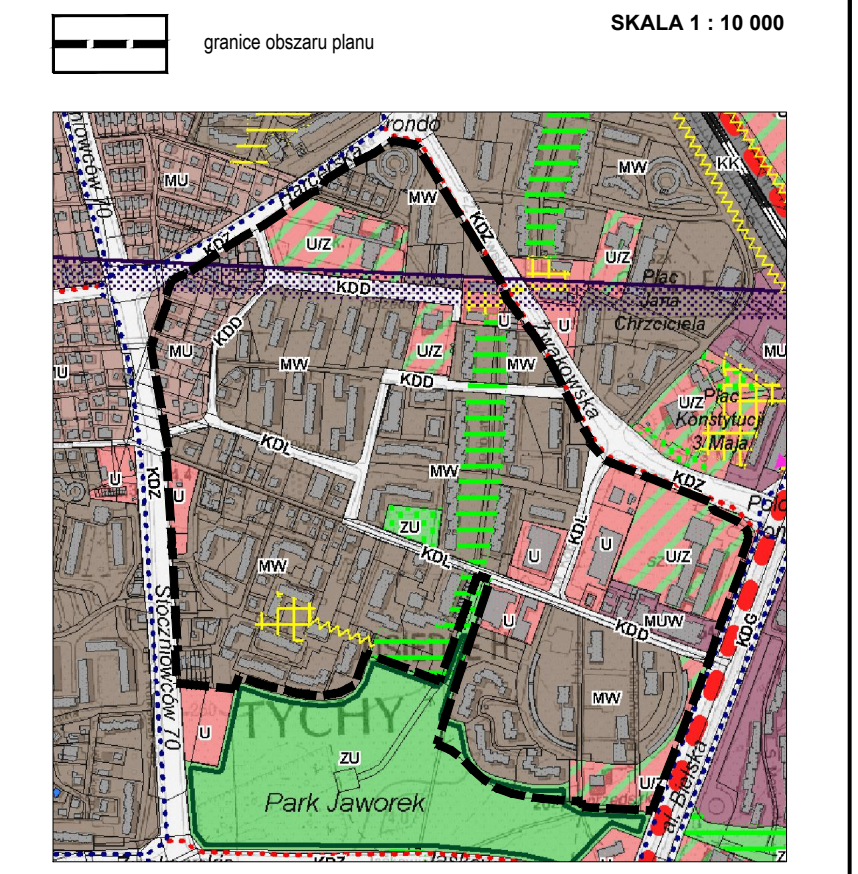

- OZNACZENIA:**
- ZASADY KSZTAŁTOWANIA STRUKTURY PRZESTRZENNEJ**
- KIERUNKI PRZEZNACZENIA TERENÓW**
- MN - obszar zabudowy mieszkaniowej wielorodzinnej
 - MU - obszar zabudowy mieszkaniowo-usługowej (interwencji)
 - MW - obszar zabudowy mieszkaniowej (interwencji)
 - UM - obszar usług
 - U - obszar usług
 - ZP - obszar zieleni z zabudową urządzonej
 - ZU - obszar zieleni z funkcją rekreacyjną i sportową
 - KS - obszar terenu (parkingu) w klasach: BSGP, GP, G, Z, D, DZ
 - KD - obszar drogi (parkingu) w klasach: BSGP, GP, G, Z, D, DZ
- ELEMENTY STRUKTURY PRZESTRZENNEJ WYMAGAJĄCE ZACHOWANIA ORAZ REMEDIACJI**
- PRZESTRZENIE PUBLICZNE**
- O ZNACZENIU OGÓLNOKRAJOWYM
 - - ważne i ogólnokrajowe
 - O ZNACZENIU LOKALNYM
 - - place ogólnokrajowe i lokalne
 - - ścieżki pieszo-rowerowe
 - - ścieżki rowerowe
 - - ścieżki pieszo-jedne
 - - parki miejskie i ogólnokrajowe
- KIERUNKI ROZWOJU UKŁADU DROGOWEGO**
- KLASYFIKACJA FUNKCJONALNA NA DRUGI PUBLICZNYCH:**
- KDL - droga lokalna
 - KDD - droga dojazdowa (całkowita)
- OCHRONA ŚRODOWISKA I JEGO ZASOBÓW ORAZ OCHRONA PRZYRODY**
- OBJEKT WŁASNOŚCI GOSPODARSTWA**
- - linie zabudowy i zagospodarowania terenu
- LOKALIZACJA ZŁOŻA WĘGLA KAMIENNEGO**
- - obszar węgla kamiennego
 - - obszar węgla kamiennego