ZAŁĄCZNIK NR 1

DO UCHWAŁY NR ...../..../23
RADY MIASTA TYCHY
Z DNIA ..... 2023 R.

MIEJSCOWY PLAN ZAGOSPODAROWANIA PRZESTRZENNEGO DLA PLACU KRZYSZTOFA KAMILA BACZYŃSKIEGO W TYCHACH

RYSUNEK PLANU **SKALA 1 : 500**

UKŁAD WSPÓŁRZĘDNYCH 2000 (strefa VI) – EPSG2177

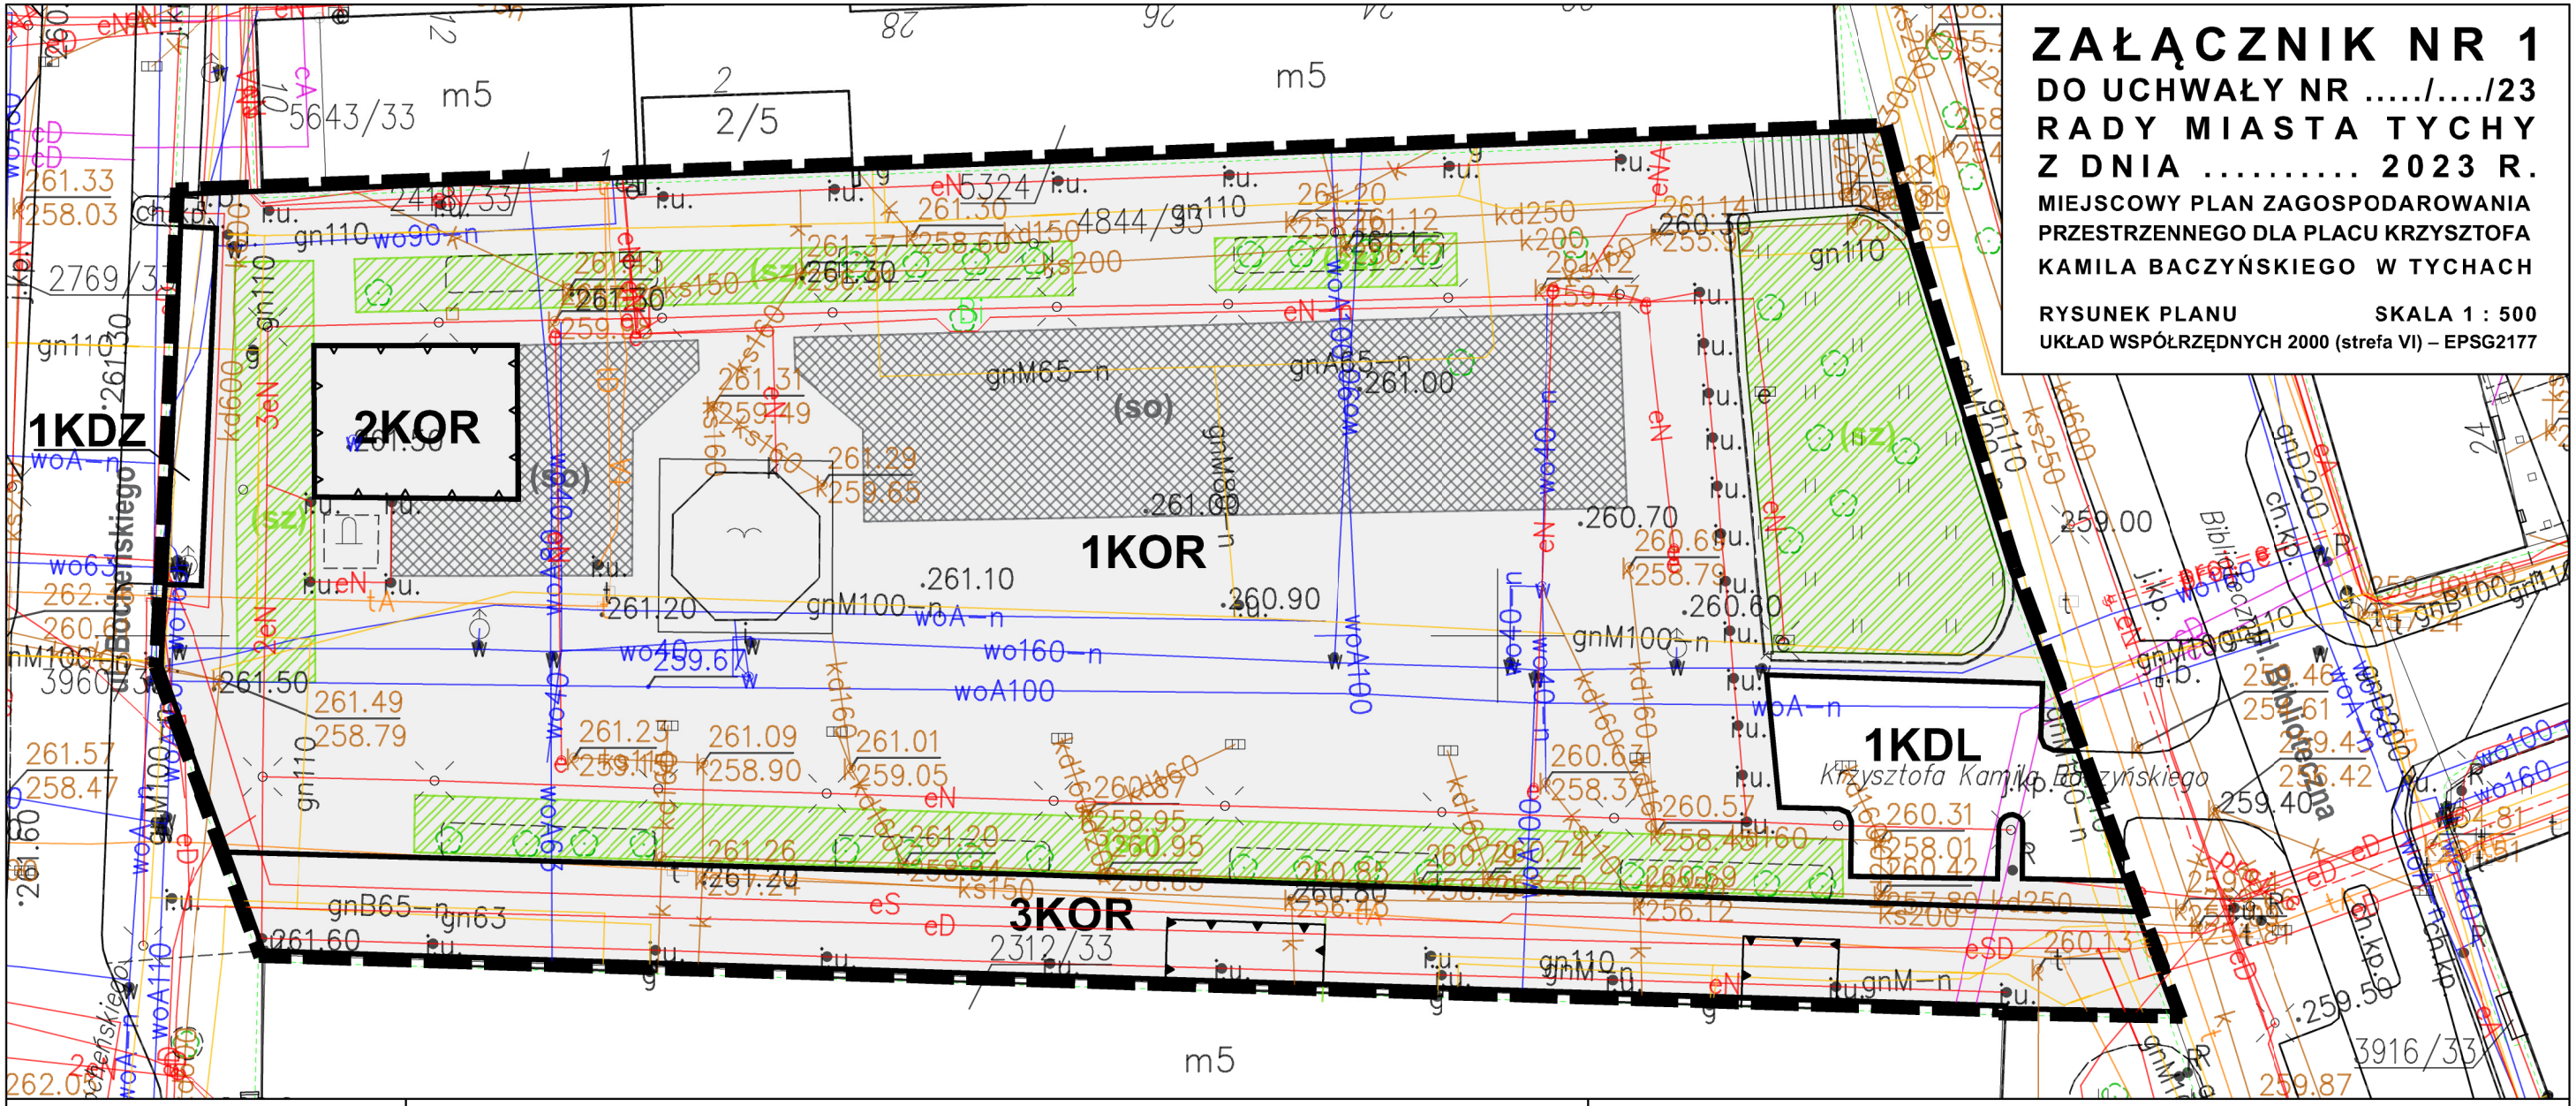

Nazwa organu prowadzącego państwowy zasób geodezyjny i kartograficzny	PREZYDENT MIASTA TYCHY
Identyfikator ewidencyjny materiału zasobu	P.2477.2002.1
Nazwa materiału zasobu	mapa zasadnicza
Data wykonania kopii materiału zasobu	2022.10.31
Imię, nazwisko i podpis osoby reprezentującej organ	

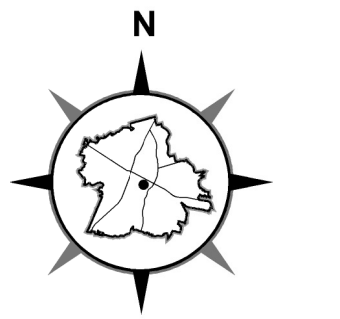

WYRYS ZE "STUDIUM UWARUNKOWAŃ I KIERUNKÓW ZAGOSPODAROWANIA PRZESTRZENNEGO MIASTA TYCHY" ZATWIERDZONEGO UCHWAŁĄ NR 0150/III/40/2002 RADY MIASTA TYCHY Z DNIA 18 GRUDNIA 2002 R. Z PÓŹN. ZM.

RYSUNEK STUDIUM

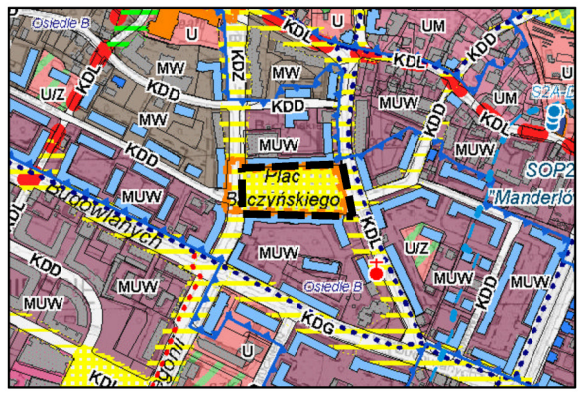

SKALA 1 : 10000

OZNACZENIA

granica obszaru

ZASADY KSZTAŁTOWANIA STRUKTURY PRZESTRZENNEJ
KIERUNKI PRZEZNACZENIA TERENÓW

KD.. - obszary dróg i placów (w klasach: S(GP), GP, G, Z, L, D)

INNE WARTOŚCI DZIEDZICTWA KULTUROWEGO WSKAZANE DO UWZGLĘDNIENIA W PLANACH MIEJSCOWYCH
WAŻNIEJSZE DOBRA KULTURY WSPÓŁCZESNEJ

obszary współczesnej kompozycji urbanistycznej, w tym:

PRZESTRZENIE PUBLICZNE
O ZNACZENIU OGÓLNOMIEJSKIM

główne place miejskie - wnętrza urbanistyczne

LEGENDA:

- granica obszaru planu
- linie rozgraniczające tereny o różnym przeznaczeniu lub różnych zasadach zagospodarowania
- obowiązujące linie zabudowy
- nieprzekraczalne linie zabudowy
- KOR — tereny placu
- KDZ — teren drogi zbiorczej
- KDL — teren drogi lokalnej
- (sz) — strefa zieleni
- (sg) — strefa gastronomiczna

Obszar planu zlokalizowany jest:
- w strefie ochrony konserwatorskiej historycznego układu urbanistycznego - osiedle B (socrealistyczne),
- w strefie śródmiejskiej stanowiącej zabudowę śródmiejską

http://bip.umtychy.pl/index.php?action=PobierzPlik&id=499889

Data wygenerowania dokumentu: 2024-06-22 12:52:31