

ZAŁĄCZNIK NR 1
DO UCHWAŁY NR/24
RADY MIASTA TYCHY
Z DNIA 2024 R.
MIEJSCOWY PLAN ZAGOSPODAROWANIA
PRZESTRZENNEGO DLA OBSZARU
POŁOŻONEGO W REJONIE UL. DZWONKOWEJ,
JASKRÓW I MARZANNY W TYCHACH







RYSunek PLANU SKALA 1 : 1000

LEGENDA:


Oznaczenia obowiązujące:

-  granica obszaru planu
-  linie rozgraniczające tereny o różnym przeznaczeniu lub różnych zasadach zagospodarowania
-  nieprzekraczalne linie zabudowy
-  MN-U tereny zabudowy mieszkaniowej jednorodzinnej lub usług
-  MW-U tereny zabudowy mieszkaniowej wielorodzinnej lub usług
-  UH-RZM teren usług handlu lub zabudowy zagrodowej
-  RN-RZM teren rolnictwa z zakazem zabudowy lub zabudowy zagrodowej
-  IKP teren pompowni ścieków
-  KDL teren drogi lokalnej
-  strefa sanitarna cmentarza - 50 m
-  strefa sanitarna cmentarza - 150 m

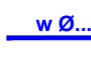


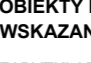

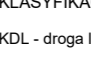

Oznaczenia informacyjne:



-  zabytek archeologiczny - stanowisko archeologiczne nr AZP 101-47/4
-  gazociąg wysokiego ciśnienia DN300 PN 2,5 MPA
-  istniejące wodociągi magistralne Ø 1400 i Ø 1600
-  strefa kontrolowana gazociągu DN300 PN 2,5 MPA
-  granica strefy sanitarnej cmentarza - 50 m
-  granica strefy sanitarnej cmentarza - 150 m

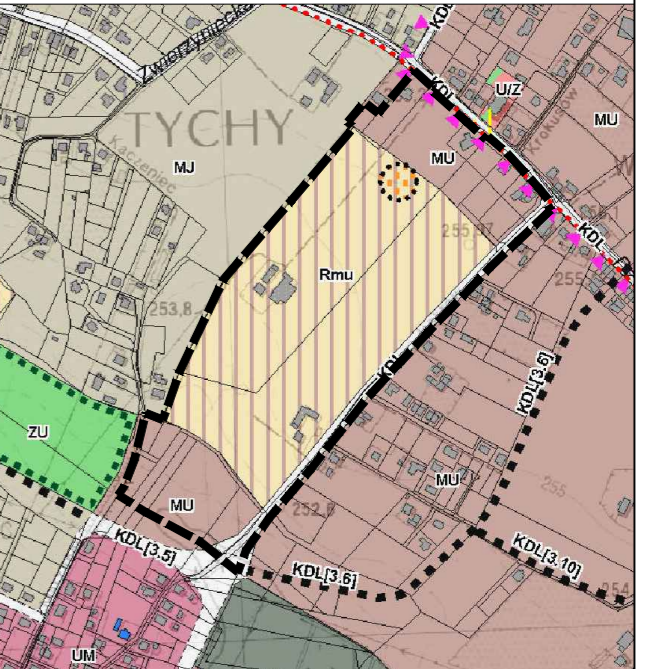WYRYS ZE "STUDIUM UWARUNKOWAŃ I KIERUNKÓW ZAGOSPODAROWANIA PRZESTRZENNEGO MIASTA TYCHY" ZATWIERDZONEGO UCHWAŁĄ NR 0150/III/40/2002 RADY MIASTA TYCHY Z DNIA 18 GRUDNIA 2002 R. Z POŻN. ZM. RYSUNEK STUDIUM



OZNACZENIA SKALA 1 : 10000

-  granice obszaru
- ZASADY KSZTAŁTOWANIA STRUKTURY PRZESTRZENNEJ**
- KIERUNKI PRZEZNACZENIA TERENÓW**
-  MU - obszary zabudowy mieszkaniowo-usługowej niskiej
-  Rnu - obszary robocze / perspektywiczne rezerwy rozwoju dla funkcji mieszkaniowo-usługowej
-  KD - obszary dróg i placów (w klasach: S(GP), GP, G, Z, L, D)
- OBIEKTY I OBSZARY O WALORACH ZABYTKOWYCH WSKAZANE DO UCJĘCIA W EWIDENCJI ZABYTKÓW**
- ZABYTKI ARCHEOLOGICZNE**
-  stanowiska archeologiczne
- KIERUNKI ROZWOJU UKŁADU DROGOWEGO**
- KLASYFIKACJA FUNKCJONALNA DRÓG PUBLICZNYCH**
-  KDL - droga lokalna
-  () - prog planowany (numer obiektu zgodnie z tabelką)

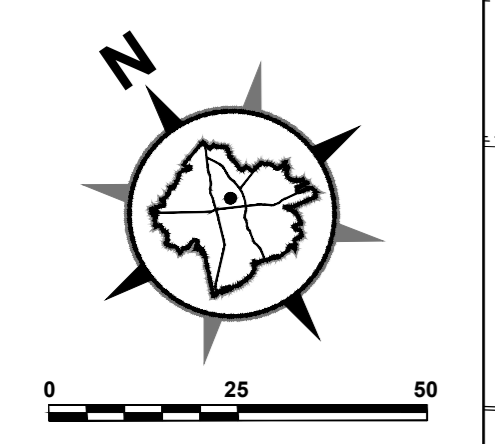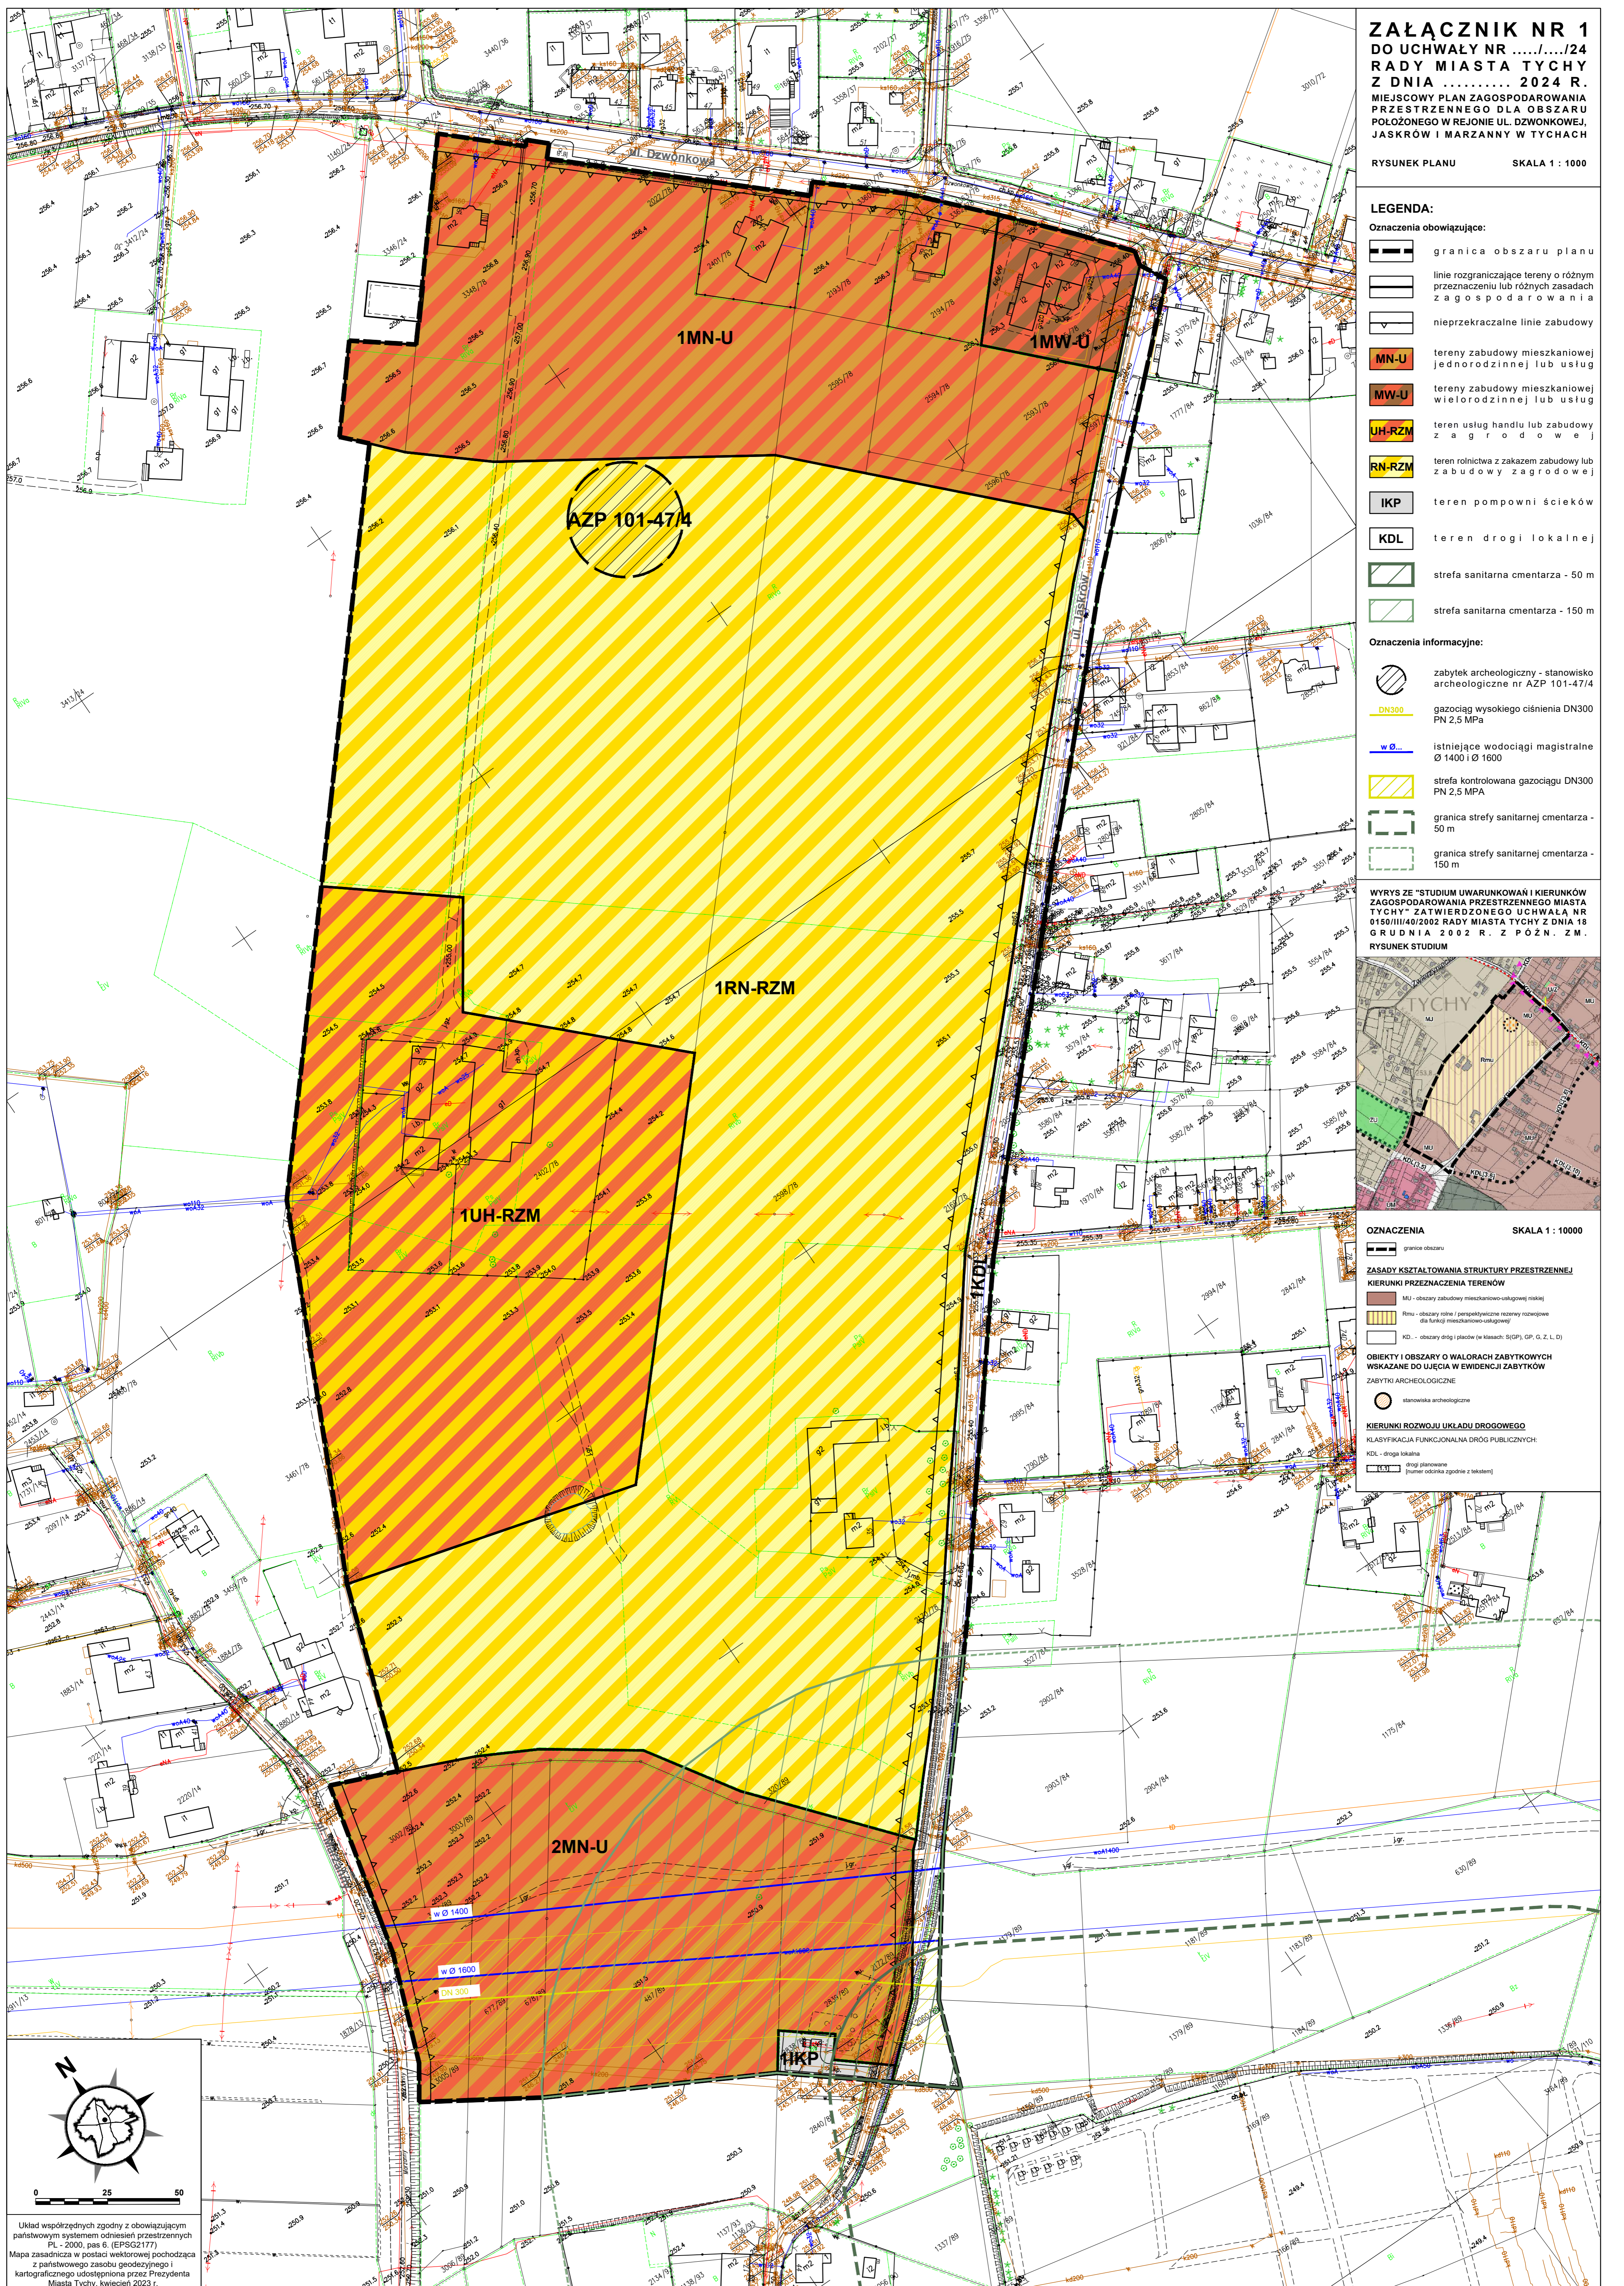

Układ współrzędnych zgodny z obowiązującym państwowym systemem odniesień przestrzennych PL - 2000, pas 8. (EPSG2177)
 Mapa zasadnicza w postaci wektorowej pochodząca z państwowego zasobu geodezyjnego i kartograficznego udostępniona przez Prezydenta Miasta Tychy, kwiecień 2023 r.