http://bip.umtychy.pl/index.php?action=PobierzPlik&id=506286

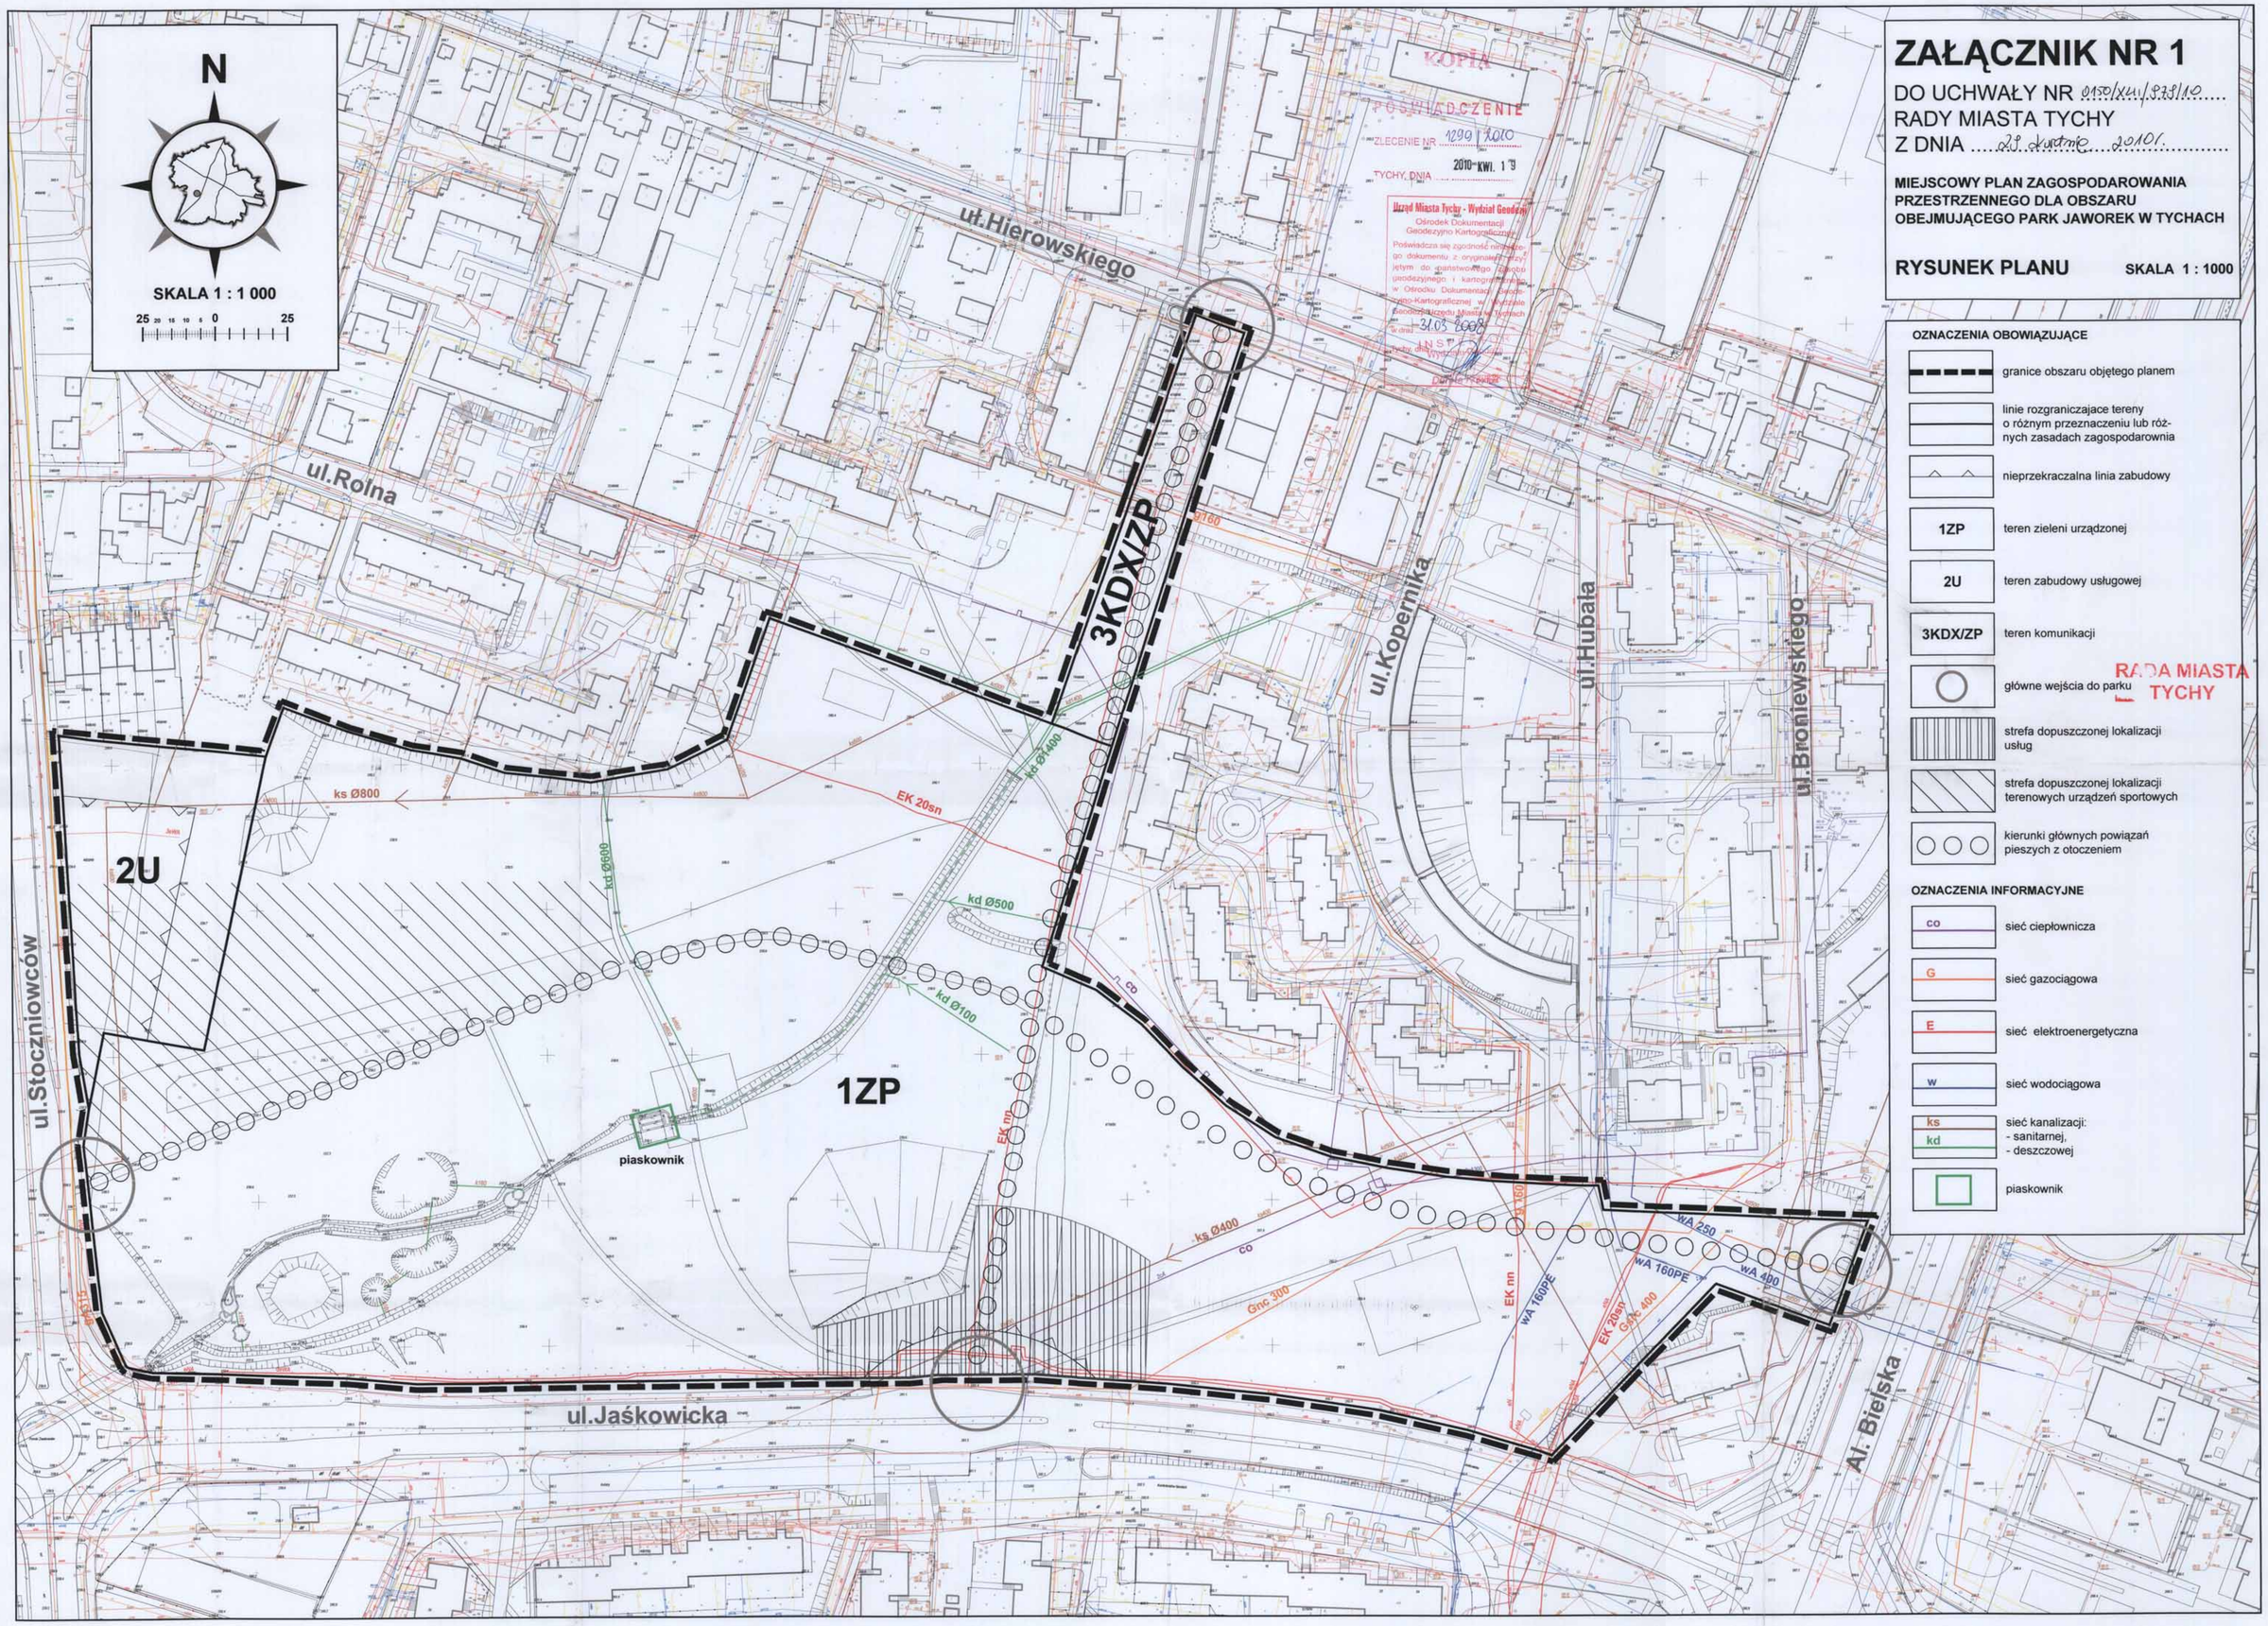

ZAŁĄCZNIK NR 1

DO UCHWAŁY NR 0150/XLI/979/10
RADY MIASTA TYCHY
Z DNIA 29 kwietnia 2010 r.

MIEJSCOWY PLAN ZAGOSPODAROWANIA PRZESTRZENNEGO DLA OBSZARU OBEJMUJĄCEGO PARK JAWOREK W TYCHACH

RYSUNEK PLANU SKALA 1 : 1000

OZNACZENIA OBOWIĄZUJĄCE

- granice obszaru objętego planem
- linie rozgraniczajace tereny o różnym przeznaczeniu lub różnych zasadach zagospodarownia
- nieprzekraczalna linia zabudowy
- 1ZP — teren zieleni urządzonej
- 2U — teren zabudowy usługowej
- 3KDX/ZP — teren komunikacji
- główne wejścia do parku
- strefa dopuszczonej lokalizacji usług
- strefa dopuszczonej lokalizacji terenowych urządzeń sportowych
- kierunki głównych powiązań pieszych z otoczeniem

OZNACZENIA INFORMACYJNE

- co — sieć ciepłownicza
- G — sieć gazociągowa
- E — sieć elektroenergetyczna
- w — sieć wodociągowa
- ks, kd — sieć kanalizacji: - sanitarnej, - deszczowej
- piaskownik

RADA MIASTA TYCHY

Data wygenerowania dokumentu: 2024-11-21 15:18:54