


załącznik do Uchwały -  
Nr X/ 11  
Rady Miasta Tychy  
z dnia 25 sierpnia 2011r.

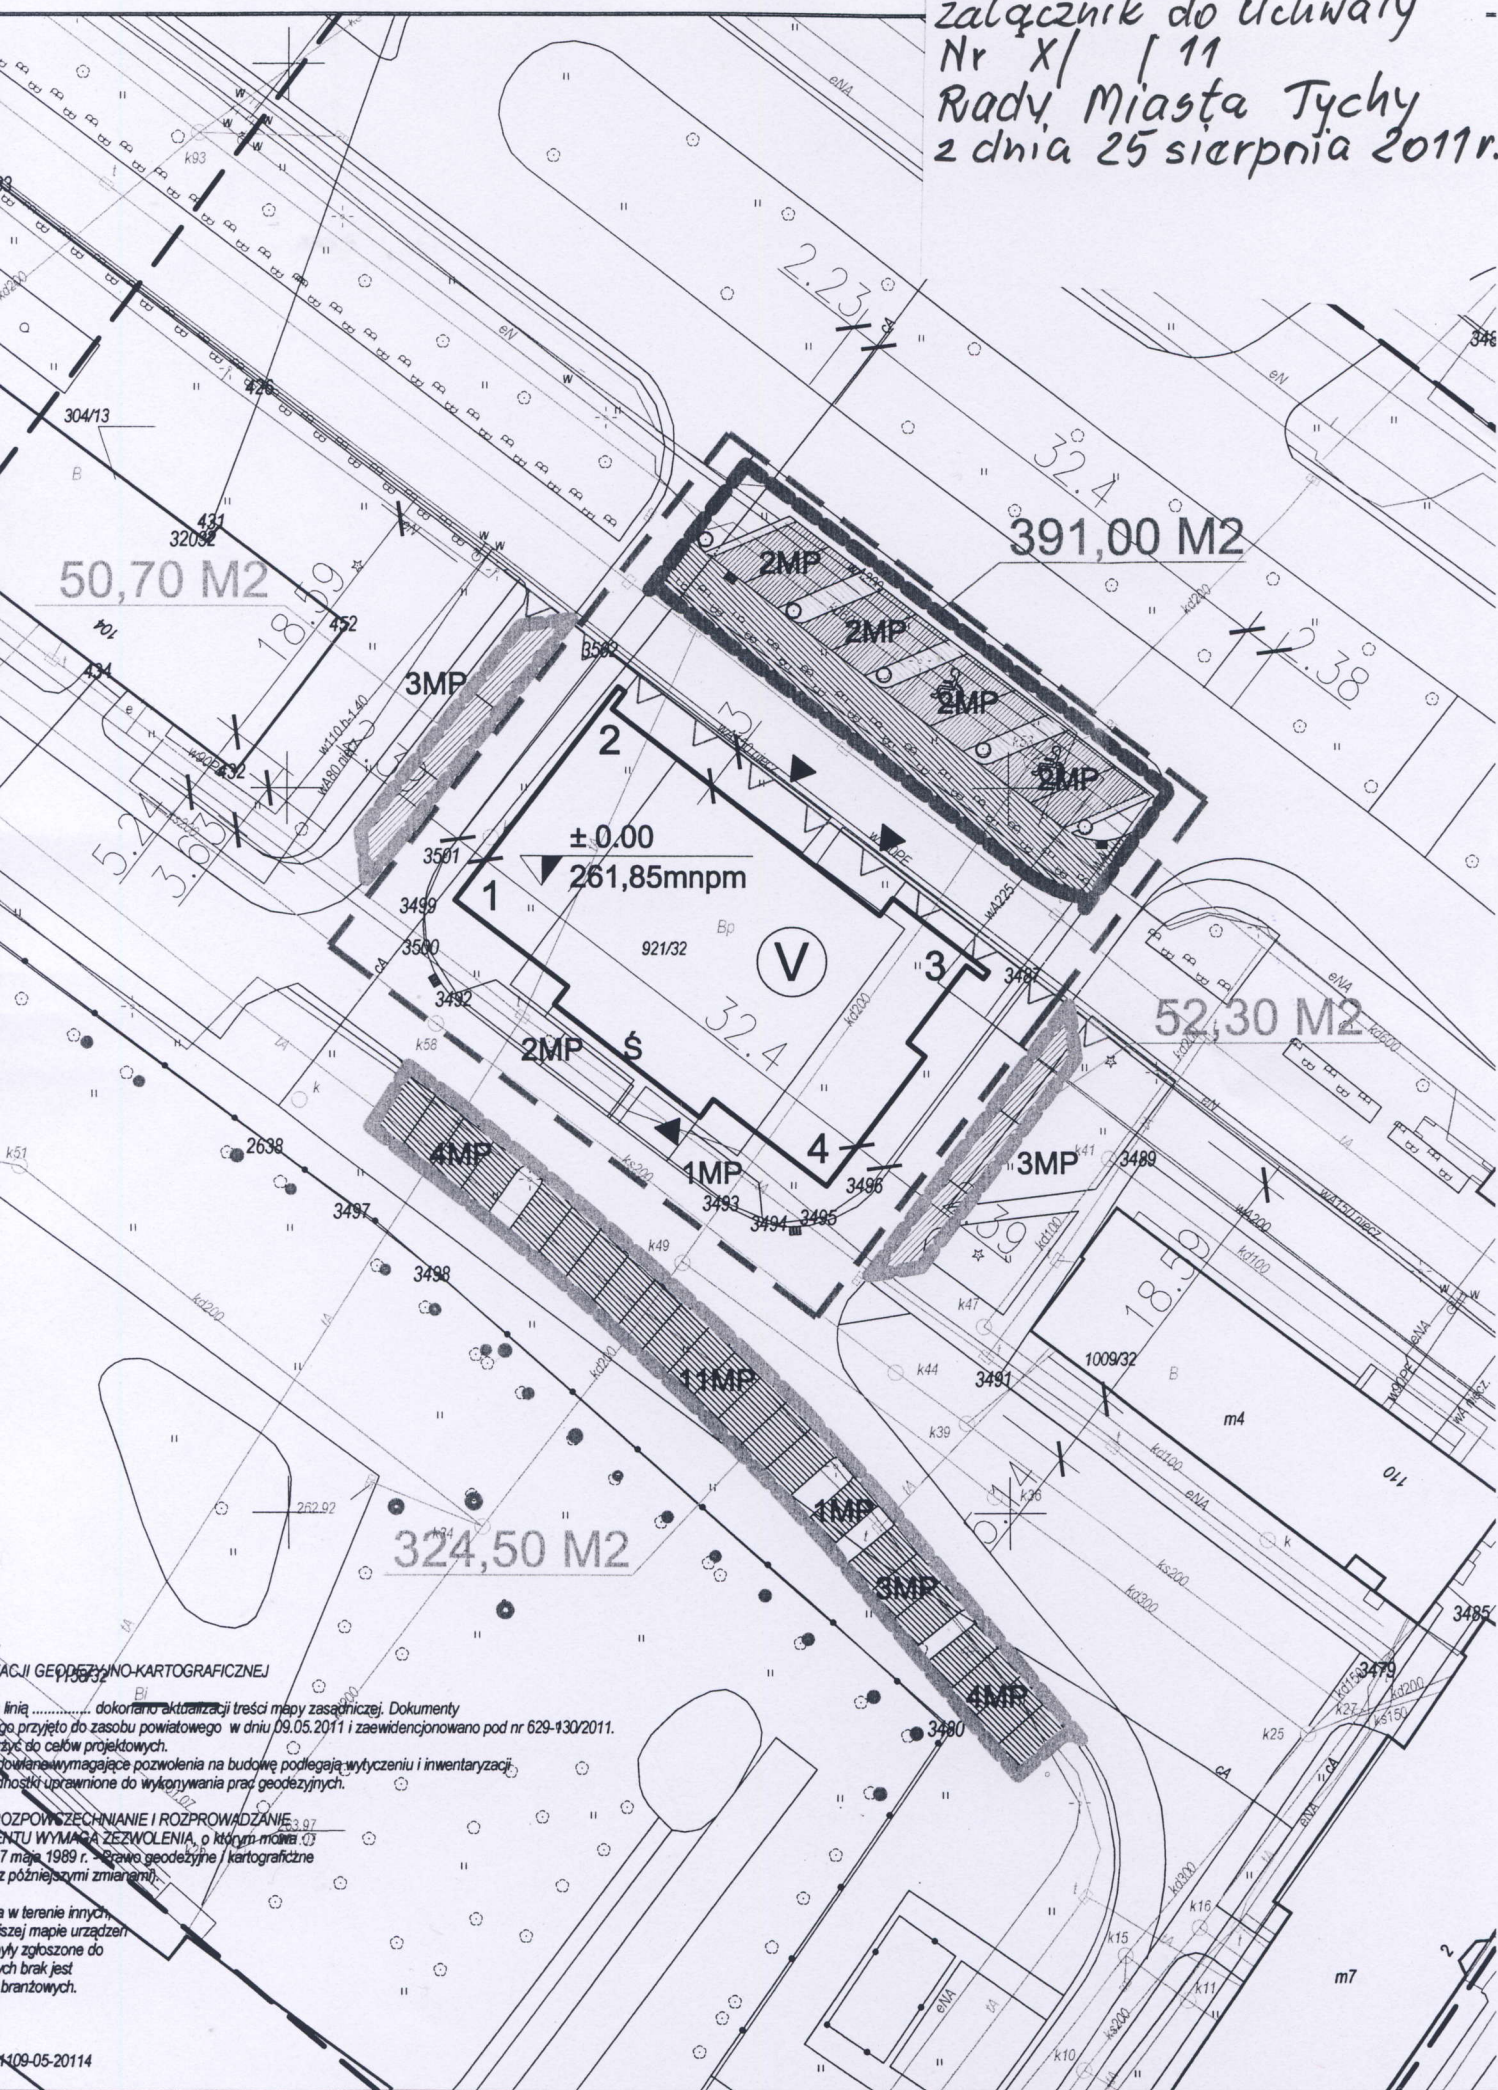

AKCJI GEODEZYJNO-KARTOGRAFICZNEJ


linia ..... dokonano aktualizacji treści mapy zasadniczej. Dokumenty  
tego przyjęto do zasobu powiatowego w dniu 09.05.2011 i zaewidencjonowano pod nr 629-130/2011.  
zyc do celów projektowych.  
powlane wymagające pozwolenia na budowę podlegają wytyczeniu i inwentaryzacji  
dnoski uprawnione do wykonywania prac geodezyjnych.

ROZPOWIECZNIANIE I ROZPROWADZANIE  
ENTU WYMAGA ZEZWOLENIA, o którym mowa  
7 maja 1989 r. Prawo geodezyjne i kartograficzne  
z późniejszymi zmianami.

a w terenie innych  
szej mapie urządzeń  
yły zgłoszone do  
ch brak jest  
branzowych.



załącznik do Uchwały  
Nr X/11  
Rady Miasta Tychy  
z dnia 25 sierpnia 2011r.

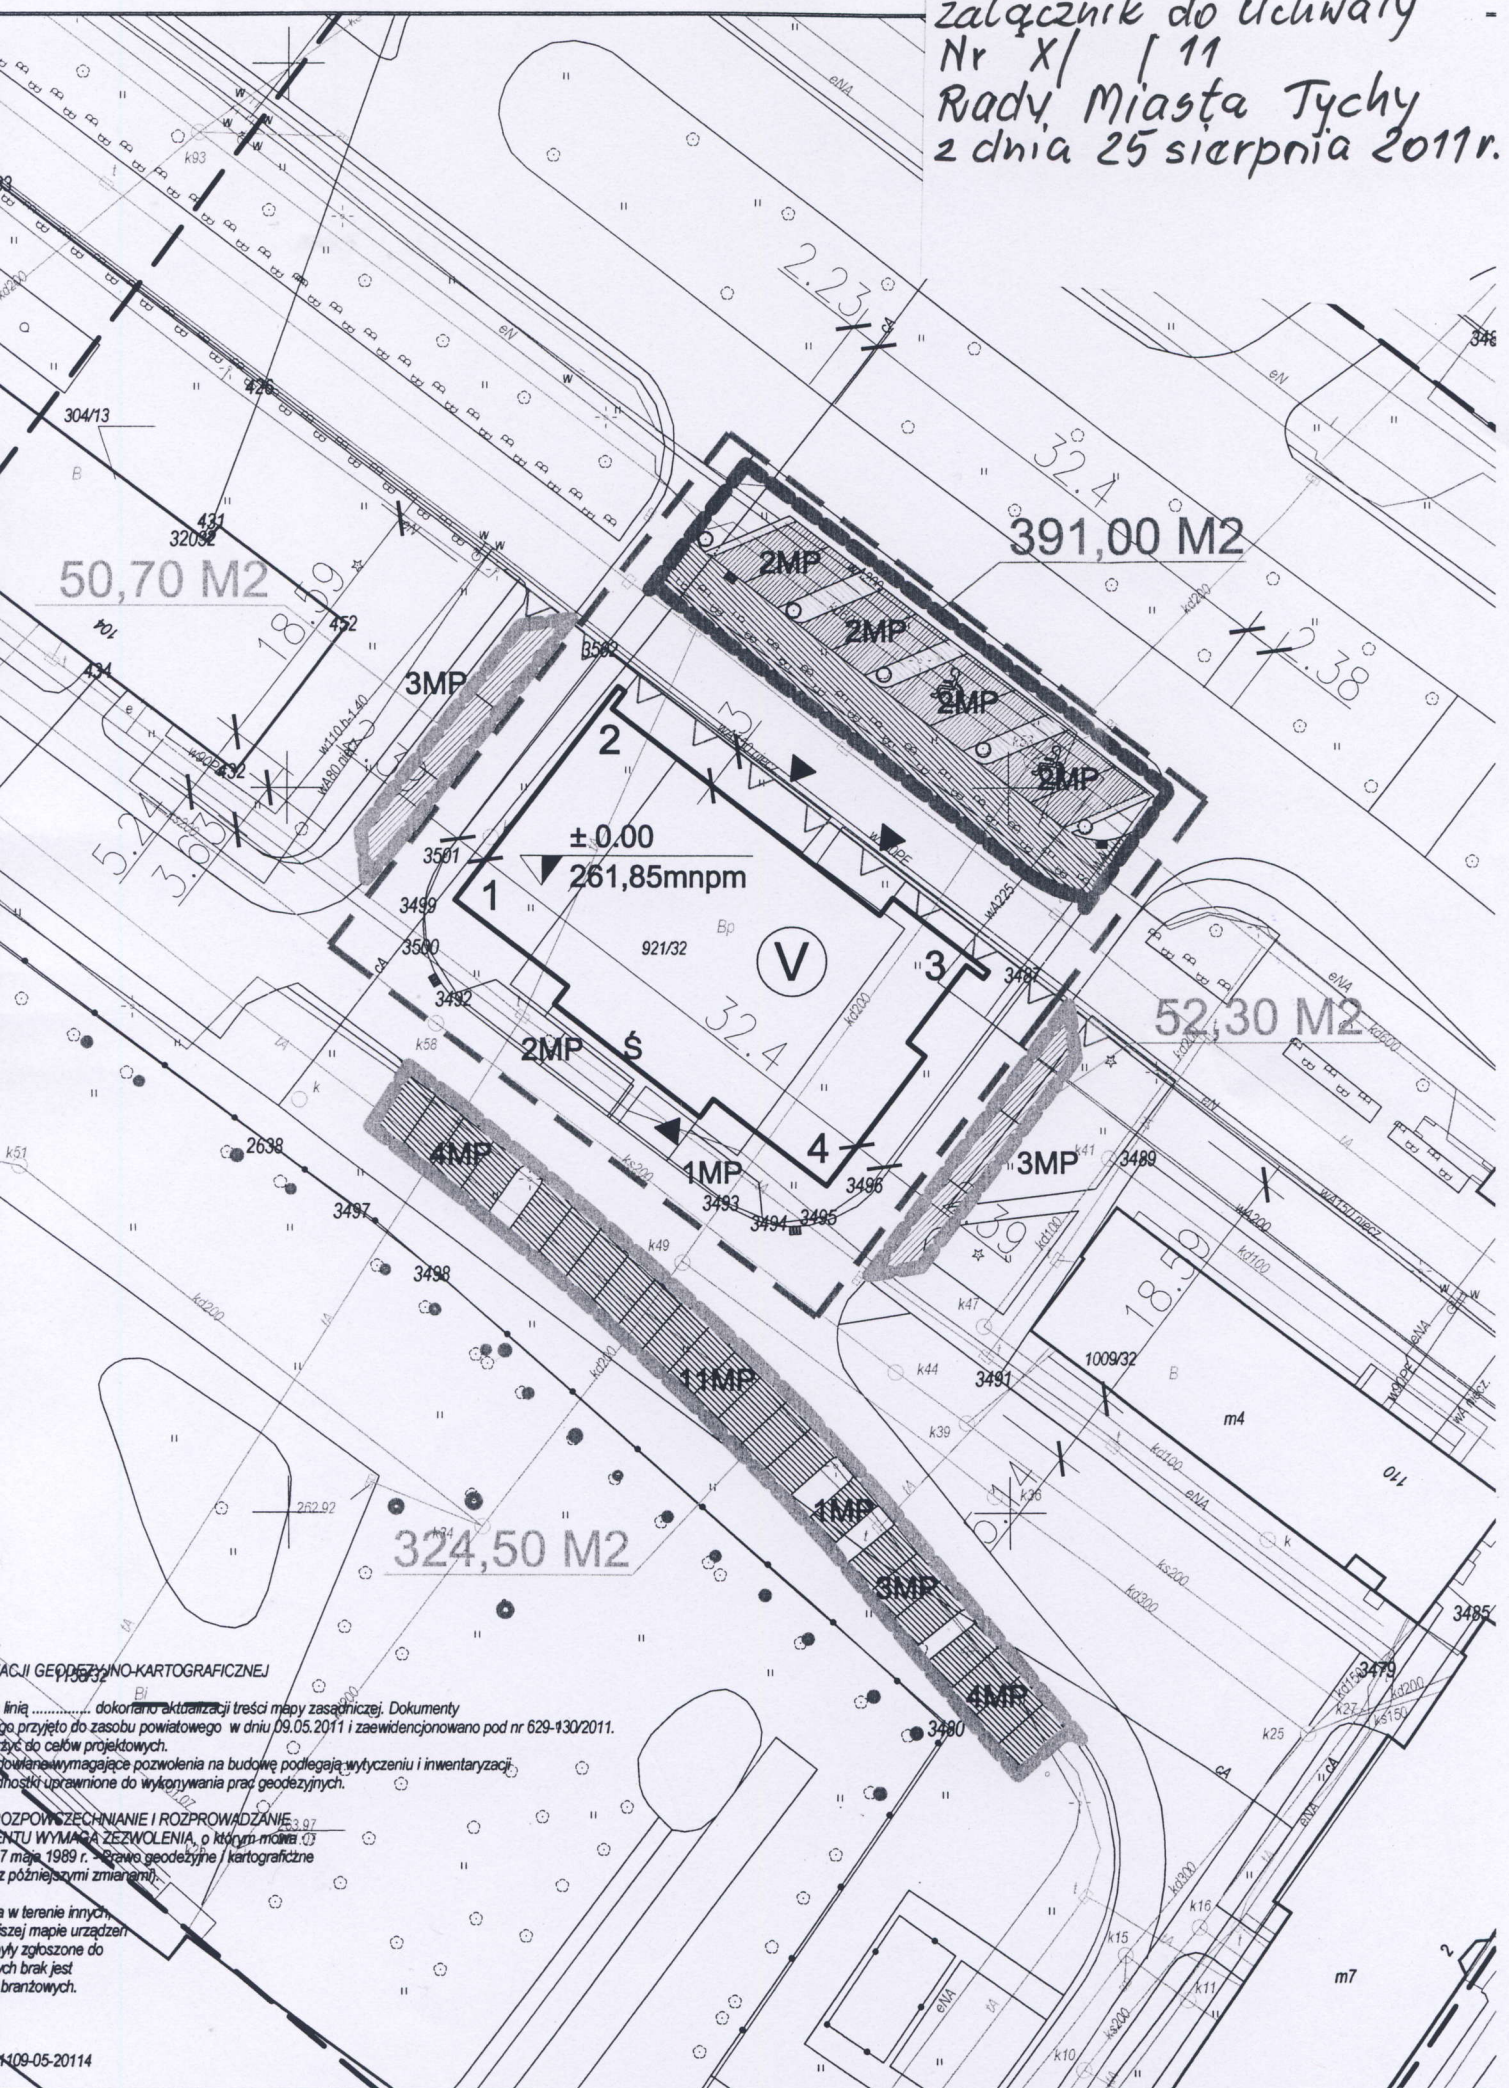

AKCJI GEODEZYJNO-KARTOGRAFICZNEJ

linia ..... dokonano aktualizacji treści mapy zasadniczej. Dokumenty  
tego przyjęto do zasobu powiatowego w dniu 09.05.2011 i zaewidencjonowano pod nr 629-130/2011.  
zyc do celów projektowych.  
powlane wymagające pozwolenia na budowę podlegają wytyczeniu i inwentaryzacji  
dnosci uprawnione do wykonywania prac geodezyjnych.

ROZPOWIEDZIANIE I ROZPROWADZANIE  
ENTU WYMAGA ZEZWOLENIA, o którym mowa  
7 maja 1989 r. Prawo geodezyjne i kartograficzne  
z późniejszymi zmianami.

a w terenie innych  
szej mapie urządzeń  
yły zgłoszone do  
ch brak jest  
branzowych.