

ZAŁĄCZNIK NR 1
DO UCHWAŁY NR
RADY MIASTA TYCHY
Z DNIA

MIEJSCOWY PLAN ZAGOSPODAROWANIA
PRZESTRZENNEGO DLA OBSZARU
POŁOŻONEGO W REJONIE ULIC:
JASKÓWKI, STOCZNIWCÓW I
BIELSKIEJ W TYCHACH - ETAP I

RYSUNEK PLANU SKALA 1 : 1 000


LEGENDA

OZNACZENIA OBOWIĄZUJĄCE

- granicz obszaru planu
- linia rozgraniczająca tereny o różnym przeznaczeniu lub różnych zasadach zagospodarowania
- 19M, 69M tereny zabudowy mieszkaniowej jednorodzinnej
- 79M, 198M tereny zabudowy mieszkaniowo-usługowej
- 14U teren zabudowy usługowej
- 19M2 teren zabudowy zamieszkania zbiorowego
- 16K teren infrastruktury technicznej w zakresie kanalizacji sanitarnej
- 17ZP, 18ZP tereny zieleni urządzonej
- 19Z, 20Z tereny zieleni
- 21ZL teren leśny
- 22WS, 24WS tereny wód powierzchniowych śródlądowych
- 25KS, 26KS tereny komunikacji w zakresie miejsc parkingowych
- 27KD, 28KD tereny komunikacji - drogi publiczne klasy objazdowej
- 29KW, 30KW tereny komunikacji - drogi wewnętrzne
- nieprzekraczalna linia zabudowy
- konunki powiązań komunikacji przesył do zachowania

OZNACZENIA INFORMACYJNE

- W 0 istniejąca sieć wodociągowa
- W01200 istniejąca sieć wodociągowa magistralna "Go-Cza I"
- K 0 istniejąca sieć kanalizacji sanitarnej
- Kd 0 istniejąca sieć kanalizacji deszczowej
- G 0 istniejąca sieć gazu
- E istniejąca sieć elektroenergetyczna
- WN 110KV istniejąca napowietrzna linia wysokiego napięcia 110 kV
- SN 20KV istniejąca napowietrzna linia średniego napięcia 20 kV
- M0959 istniejąca stacja transformatorowa
- istniejący rów melioracyjny

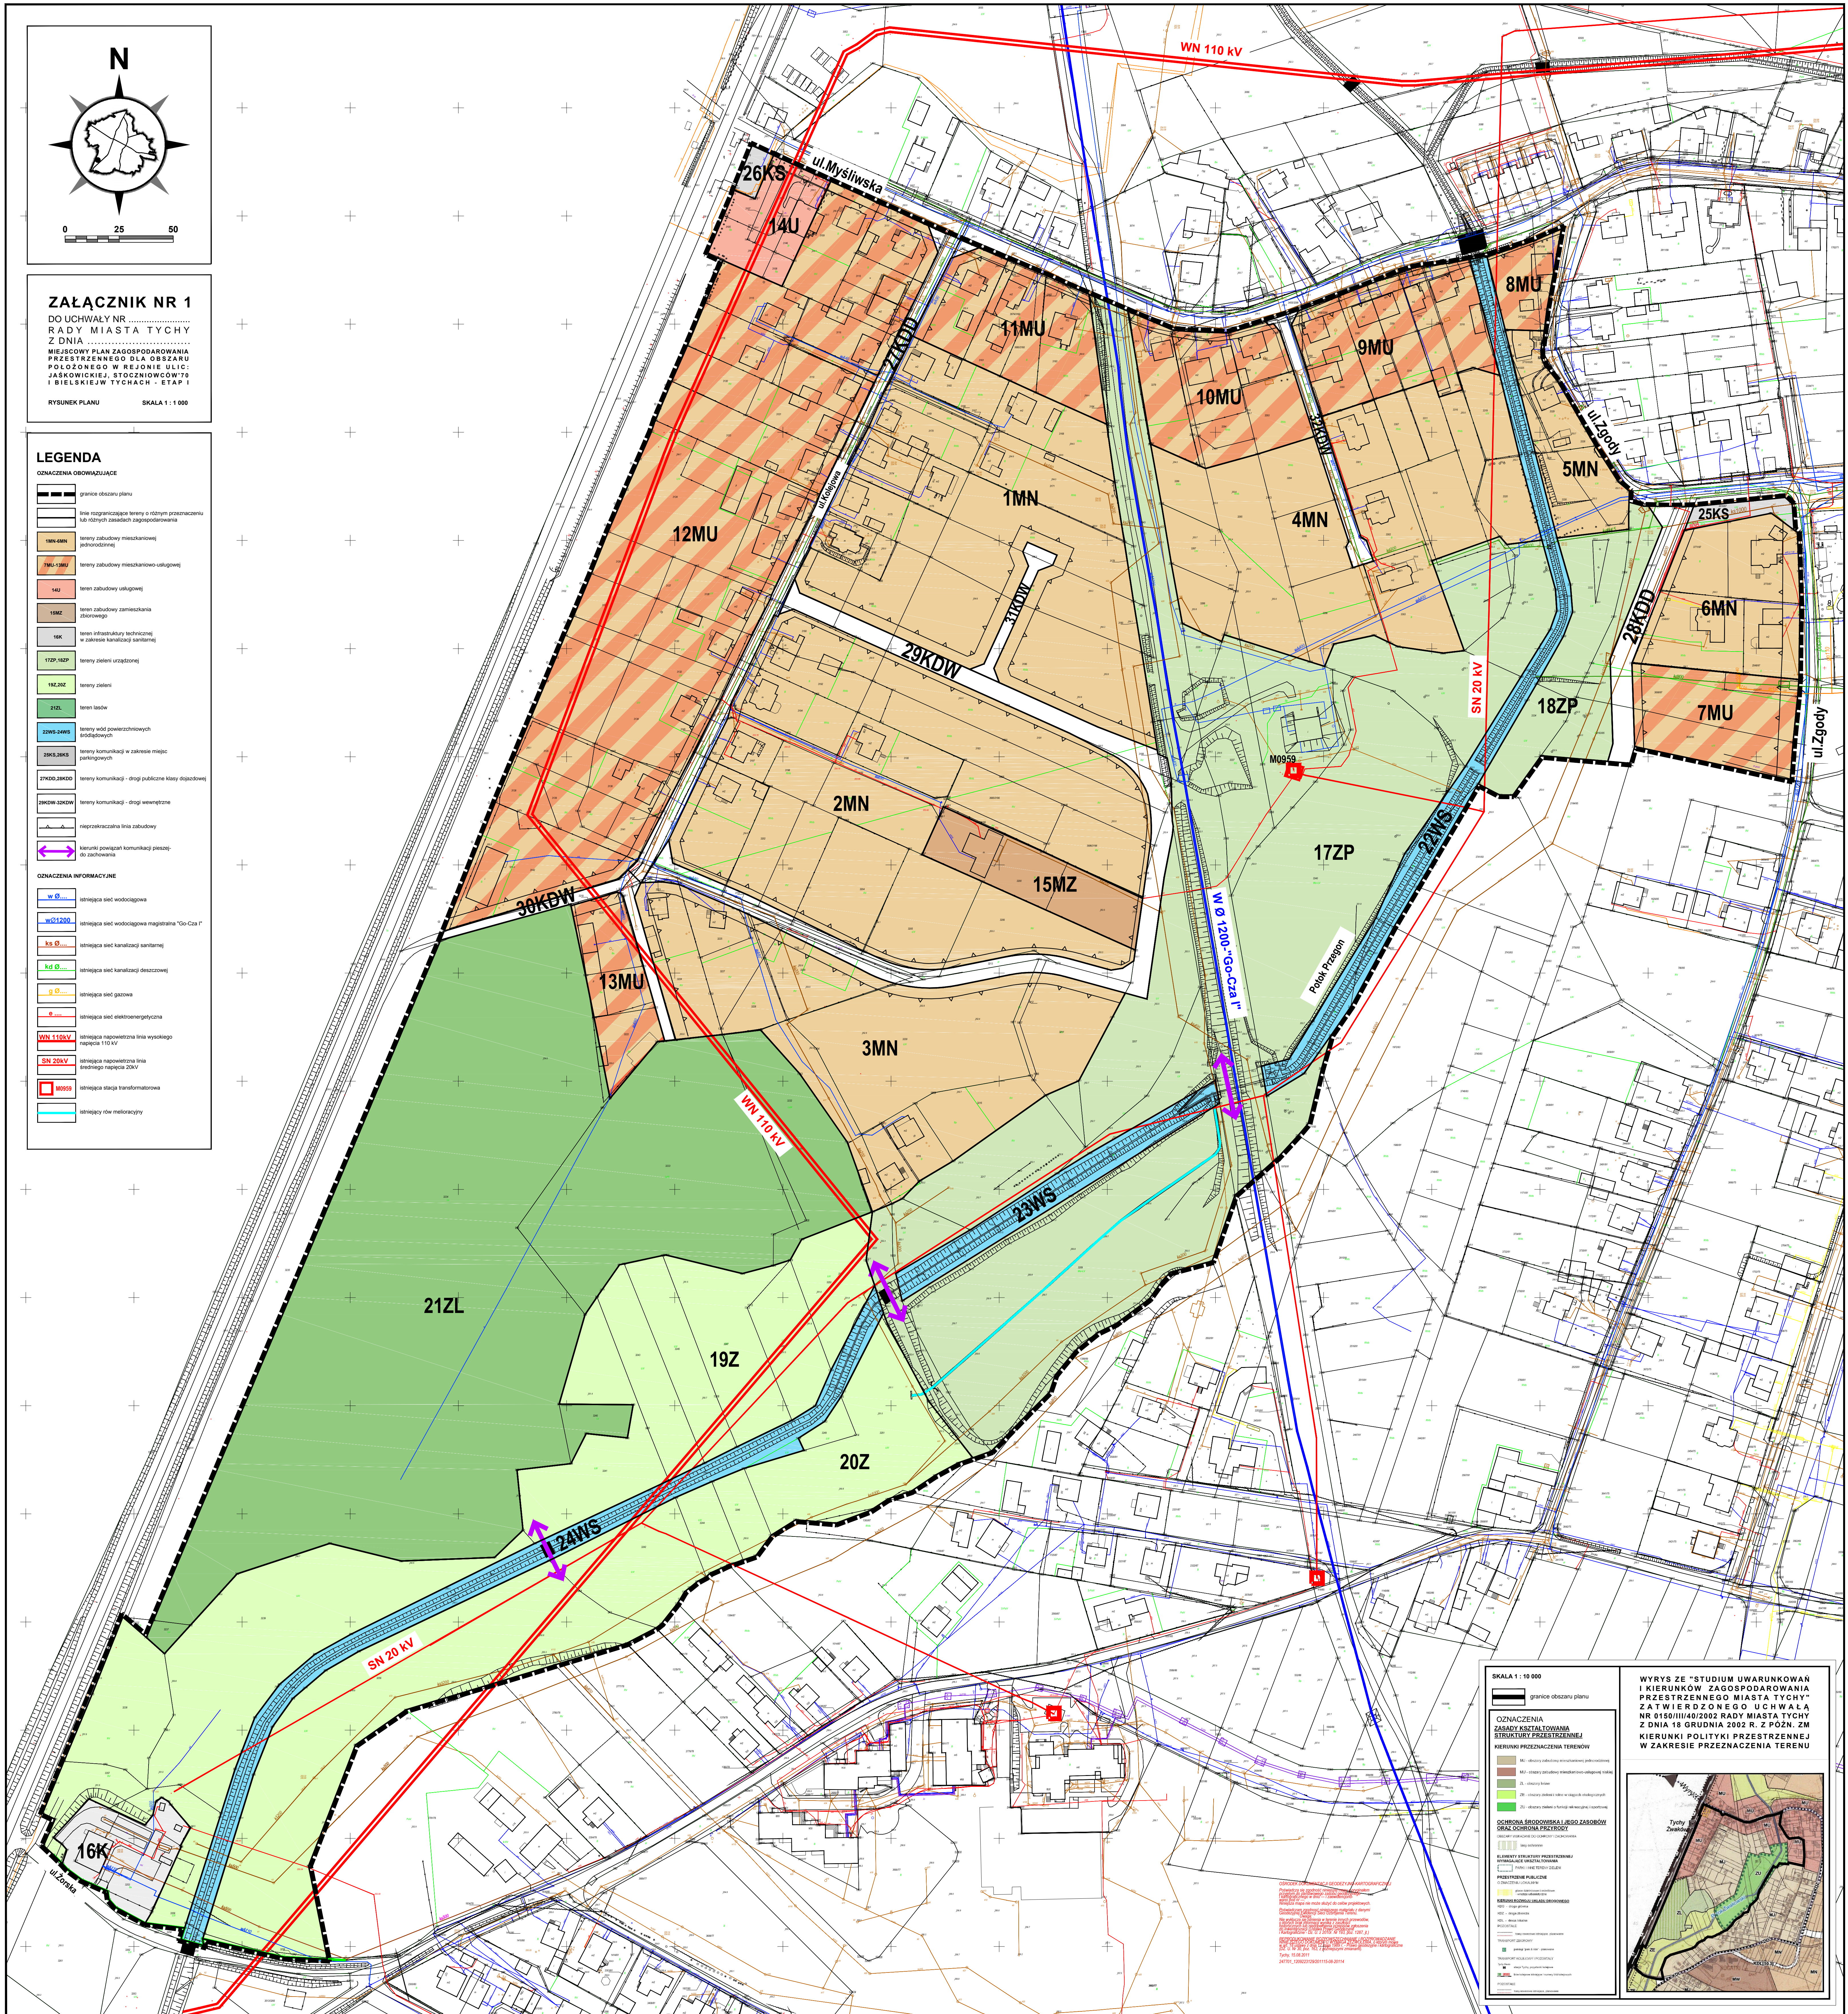

SKALA 1 : 10 000

granicz obszaru planu

OZNACZENIA ZABUDY KSZTAŁTOWANIA STRUKTURY PRZESTRZENNEJ

HIERARCHIA PRZEZNACZENIA TERENÓW

- 19M, 69M tereny zabudowy mieszkaniowej jednorodzinnej
- 79M, 198M tereny zabudowy mieszkaniowo-usługowej
- 14U teren zabudowy usługowej
- 19M2 teren zabudowy zamieszkania zbiorowego
- 16K teren infrastruktury technicznej w zakresie kanalizacji sanitarnej
- 17ZP, 18ZP tereny zieleni urządzonej
- 19Z, 20Z tereny zieleni
- 21ZL teren leśny
- 22WS, 24WS tereny wód powierzchniowych śródlądowych
- 25KS, 26KS tereny komunikacji w zakresie miejsc parkingowych
- 27KD, 28KD tereny komunikacji - drogi publiczne klasy objazdowej
- 29KW, 30KW tereny komunikacji - drogi wewnętrzne

ODCHRONA ŚRODOWISKA I LEGO ZASOBÓW ORAZ ODCHRONA PRZYRODY

ELEMENTY STRUKTURY PRZESTRZENNEJ I STRUKTURY PRZESTRZENNEJ

PRZEZNACZENIE PUBLICZNE

WYKAZ WYKONAWCÓW I WSPÓŁWYKONAWCÓW

WYKAZ WYKONAWCÓW I WSPÓŁWYKONAWCÓW

WYKAZ WYKONAWCÓW I WSPÓŁWYKONAWCÓW

WYRYS ZE "STUDIUM UWARUNKOWAŃ I KIERUNKÓW ZAGOSPODAROWANIA PRZESTRZENNEGO MIASTA TYCHY" ZATWIERDZONEGO UCHWAŁĄ NR 0150/III/40/2002 RADY MIASTA TYCHY Z DNIA 18 GRUDNIA 2002 R. Z PÓŹN. ZM KIERUNKI POLITYKI PRZESTRZENNEJ W ZAKRESIE PRZEZNACZENIA TERENU