



ZAŁĄCZNIK NR 1

DO UCHWAŁY NR/...../.....
RADY MIASTA TYCHY
Z DNIA

MIEJSCOWY PLAN ZAGOSPODAROWANIA
PRZESTRZENNEGO DLA OBSZARU
POŁOŻONEGO W REJONIE ULIC:
SIKORSKIEGO I ZIEMIAŃSKIEJ W TYCHACH

RYSunEK PLANU

SKALA 1 : 1 000

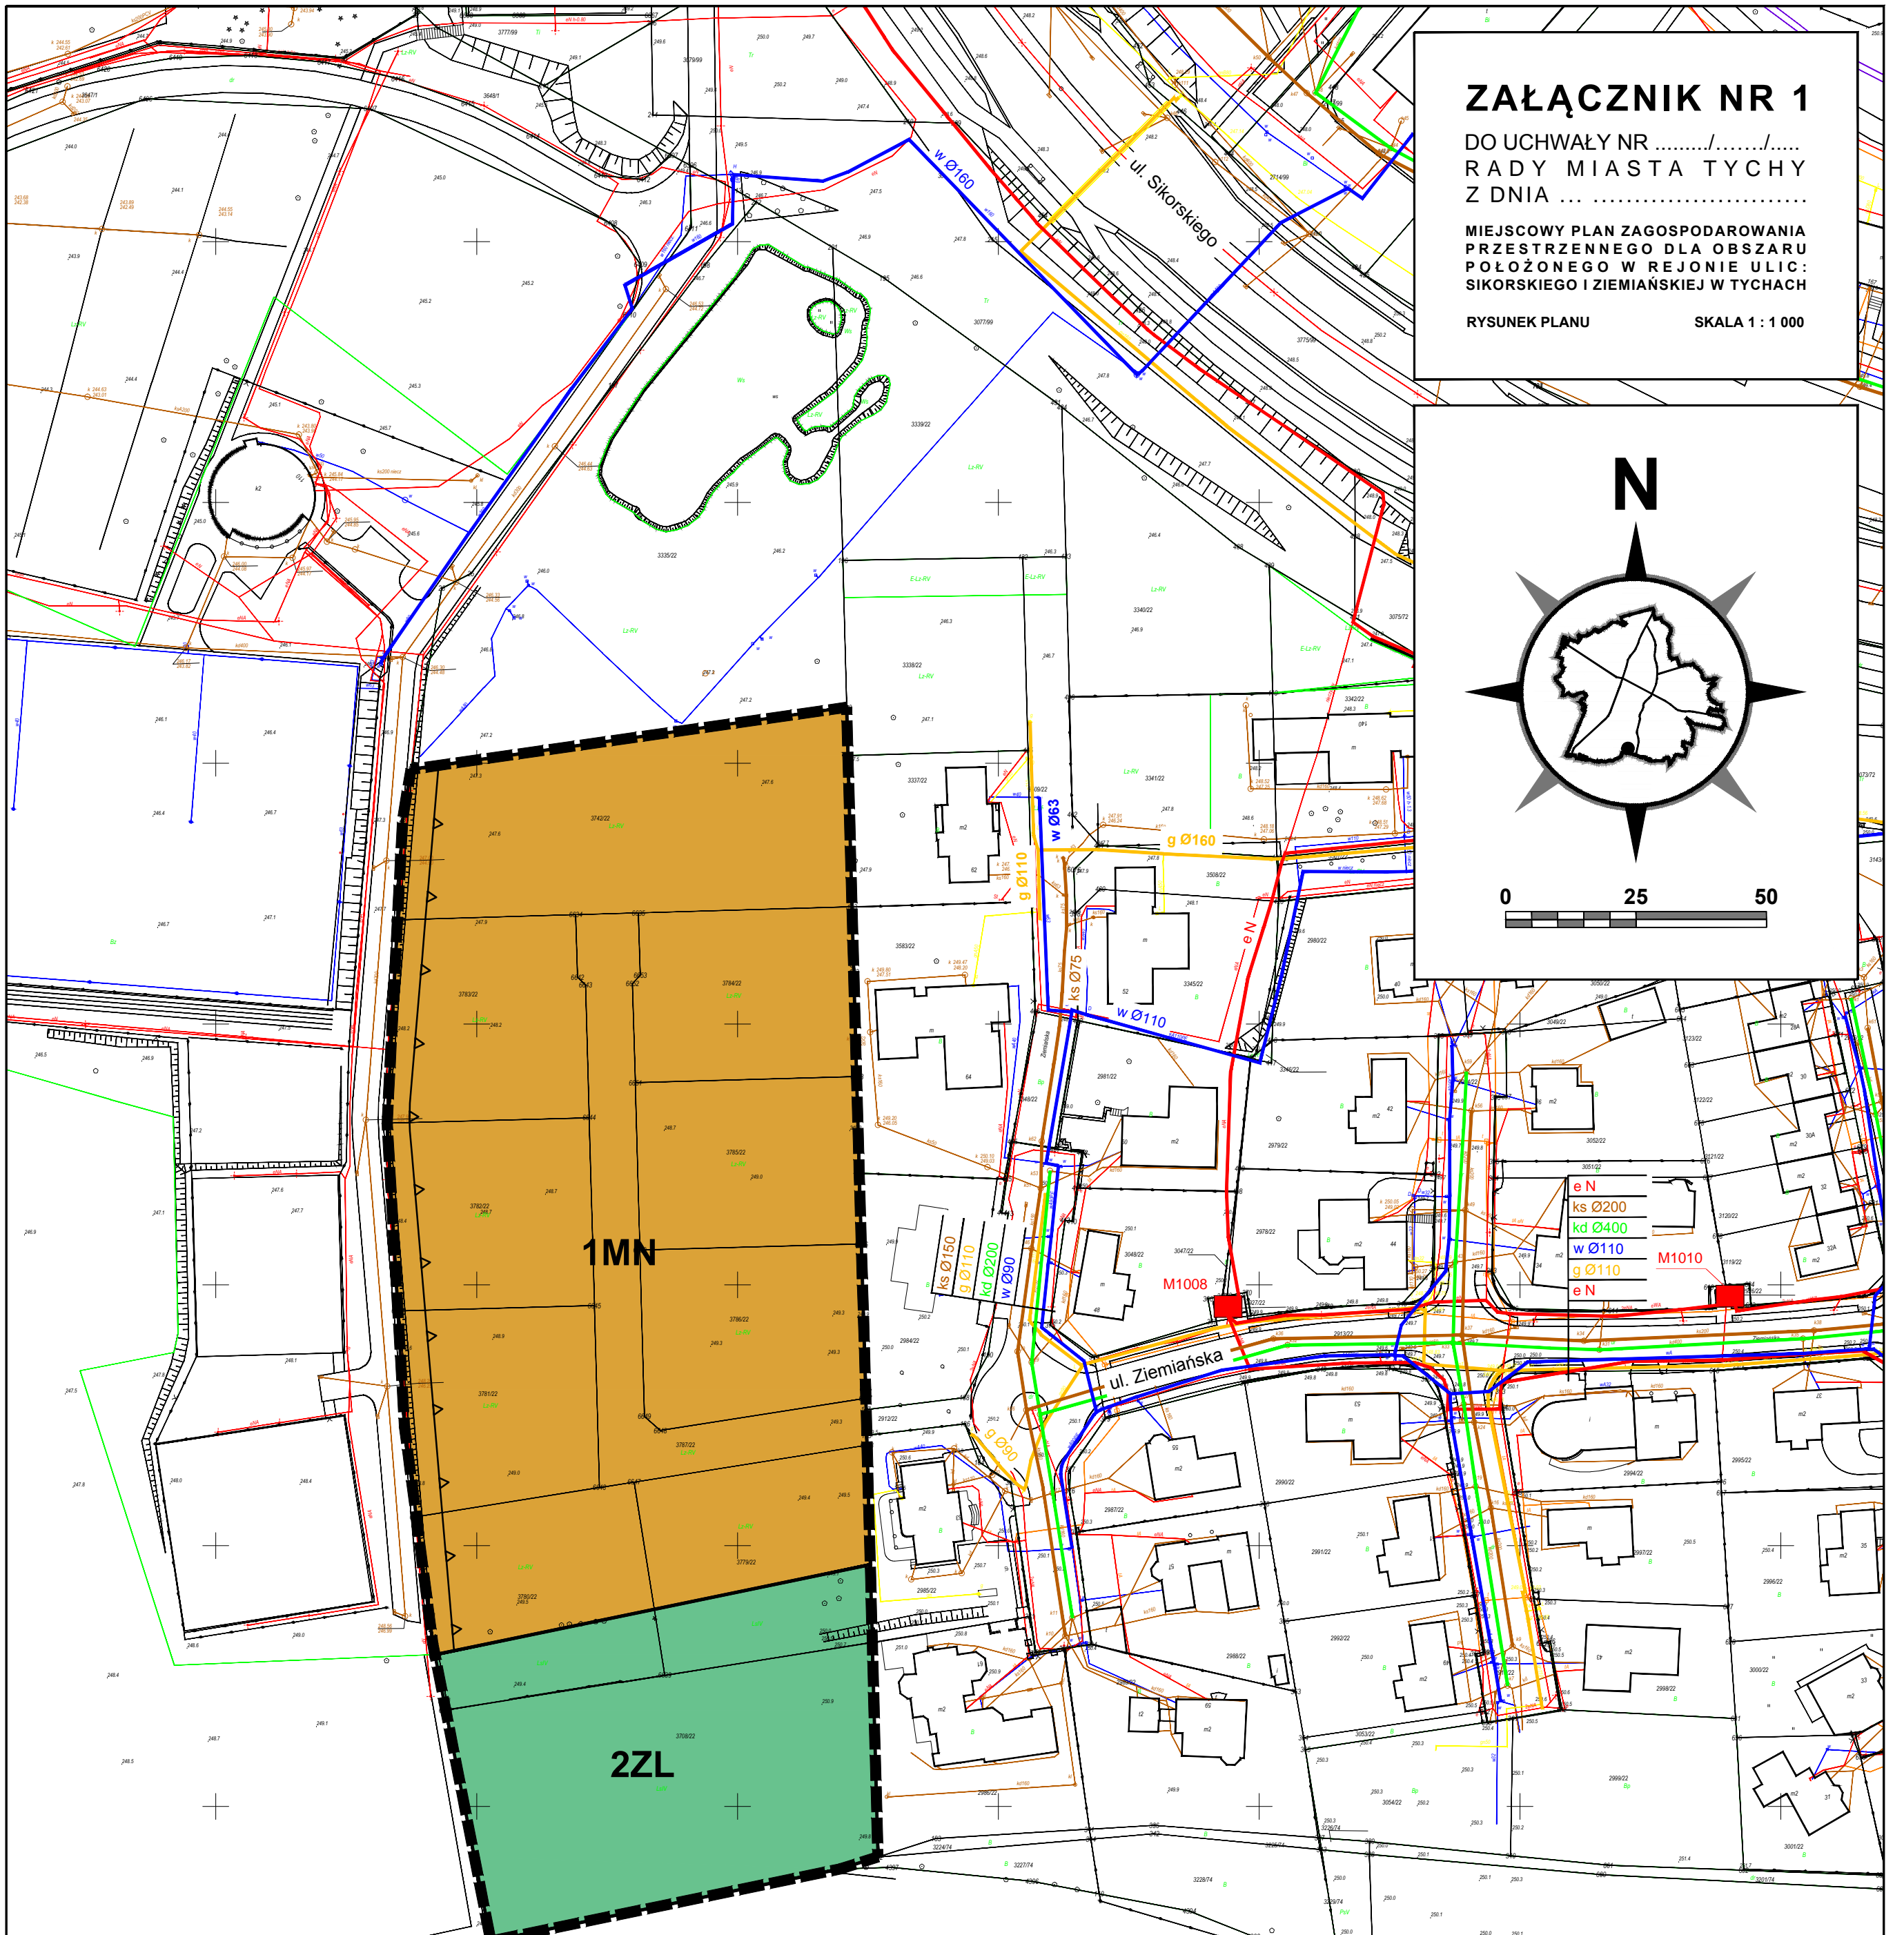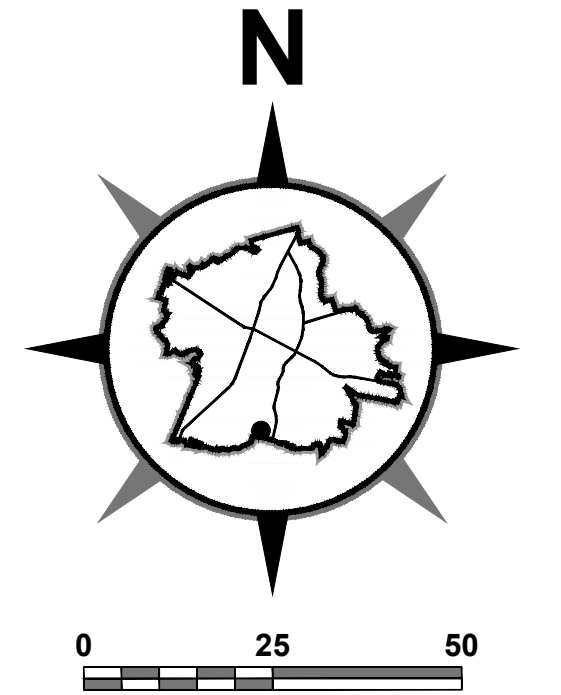

OZNACZENIA OBOWIĄZUJĄCE

- granice obszaru planu
- linie rozgraniczające tereny o różnym przeznaczeniu lub różnych zasadach zagospodarowania
- 1MN** teren zabudowy mieszkaniowej jednorodzinnej
- 2ZL** teren lasu
- nieprzekraczalna linia zabudowy

OZNACZENIA INFORMACYJNE

- w Ø...** istniejąca sieć wodociągowa
- ks Ø...** istniejąca sieć kanalizacji sanitarnej
- kd Ø...** istniejąca sieć kanalizacji deszczowej
- g Ø...** istniejąca sieć gazowa
- e N** istniejąca sieć elektroenergetyczna
- M...** istniejące stacje transformatorowe
- granica administracyjna Miasta Tychy

WYRYS ZE "STUDIUM UWARUNKOWAŃ I KIERUNKÓW ZAGOSPODAROWANIA PRZESTRZENNEGO MIASTA TYCHY" UCHWAŁA NR 0150/III/40/2002 RADY MIASTA TYCHY Z DNIA 18 GRUDNIA 2002 R. Z POŹN. ZM.

RYSunEK STUDIUM

OZNACZENIA SKALA 1 : 10 000

granice obszaru objętego planem

ZASADY KSZTAŁTOWANIA STRUKTURY PRZESTRZENNEJ - KIERUNKI PRZEZNACZENIA TERENÓW

- MJ** obszary zabudowy mieszkaniowej jednorodzinnej
- ZL** obszary leśne

