


# WYRYS ZE "STUDIUM UWARUNKOWAŃ I KIERUNKÓW ZAGOSPODAROWANIA PRZESTRZENNEGO MIASTA TYCHY" ZATWIERDZONEGO UCHWAŁĄ NR 0150/III/40/2002 RADY MIASTA TYCHY Z DNIA 18 GRUDNIA 2002 R. Z PÓŹN. ZM


## RYСУNEK STUDIUM

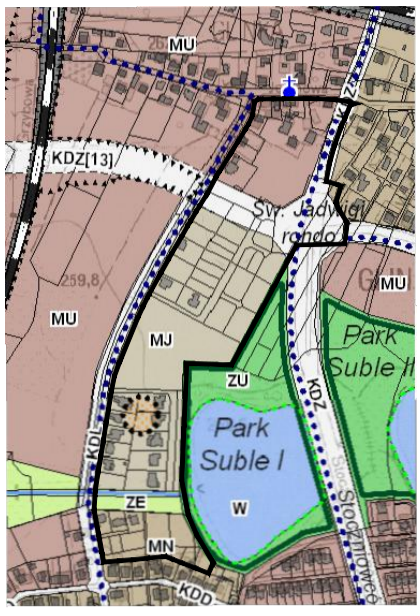

SKALA 1 : 10 000

— granice obszaru planu

- ZASADY KSZTAŁTOWANIA STRUKTURY PRZESTRZENNEJ**
- MU - obszary zabudowy mieszkaniowej jednorodzinnej
  - MJ - obszary zabudowy mieszkaniowej wielorodzinnej
  - W - obszary wód powierzchniowych
- ELEMENTY STRUKTURY PRZESTRZENNEJ WYMAGAJĄCE ZACHOWANIA ORAZ REHABILITACJI**
- WARTOŚCI ODEDZICTWA KULTUROWEGO**  
 OBIEKTY I OBSZARY O WARTOŚCIACH ZABYTKOWYCH WSKAZANE DO UŁOŻENIA W EMIENDCIE ZABYTKOWEJ
- PRZESTRZENIE PUBLICZNE**
- Park Suble I i II
  - OCHRONA ŚRODOWISKI I JEJ ZASOBY ORAZ OCHRONA PRZYRODY
- KIERUNKI ROZWOJU UKŁADU DROGOWEGO**
- 14KDZ, 15KDZ - drogi publicznej klasy zbiorczej
  - 16KDW - drogi wewnętrznej

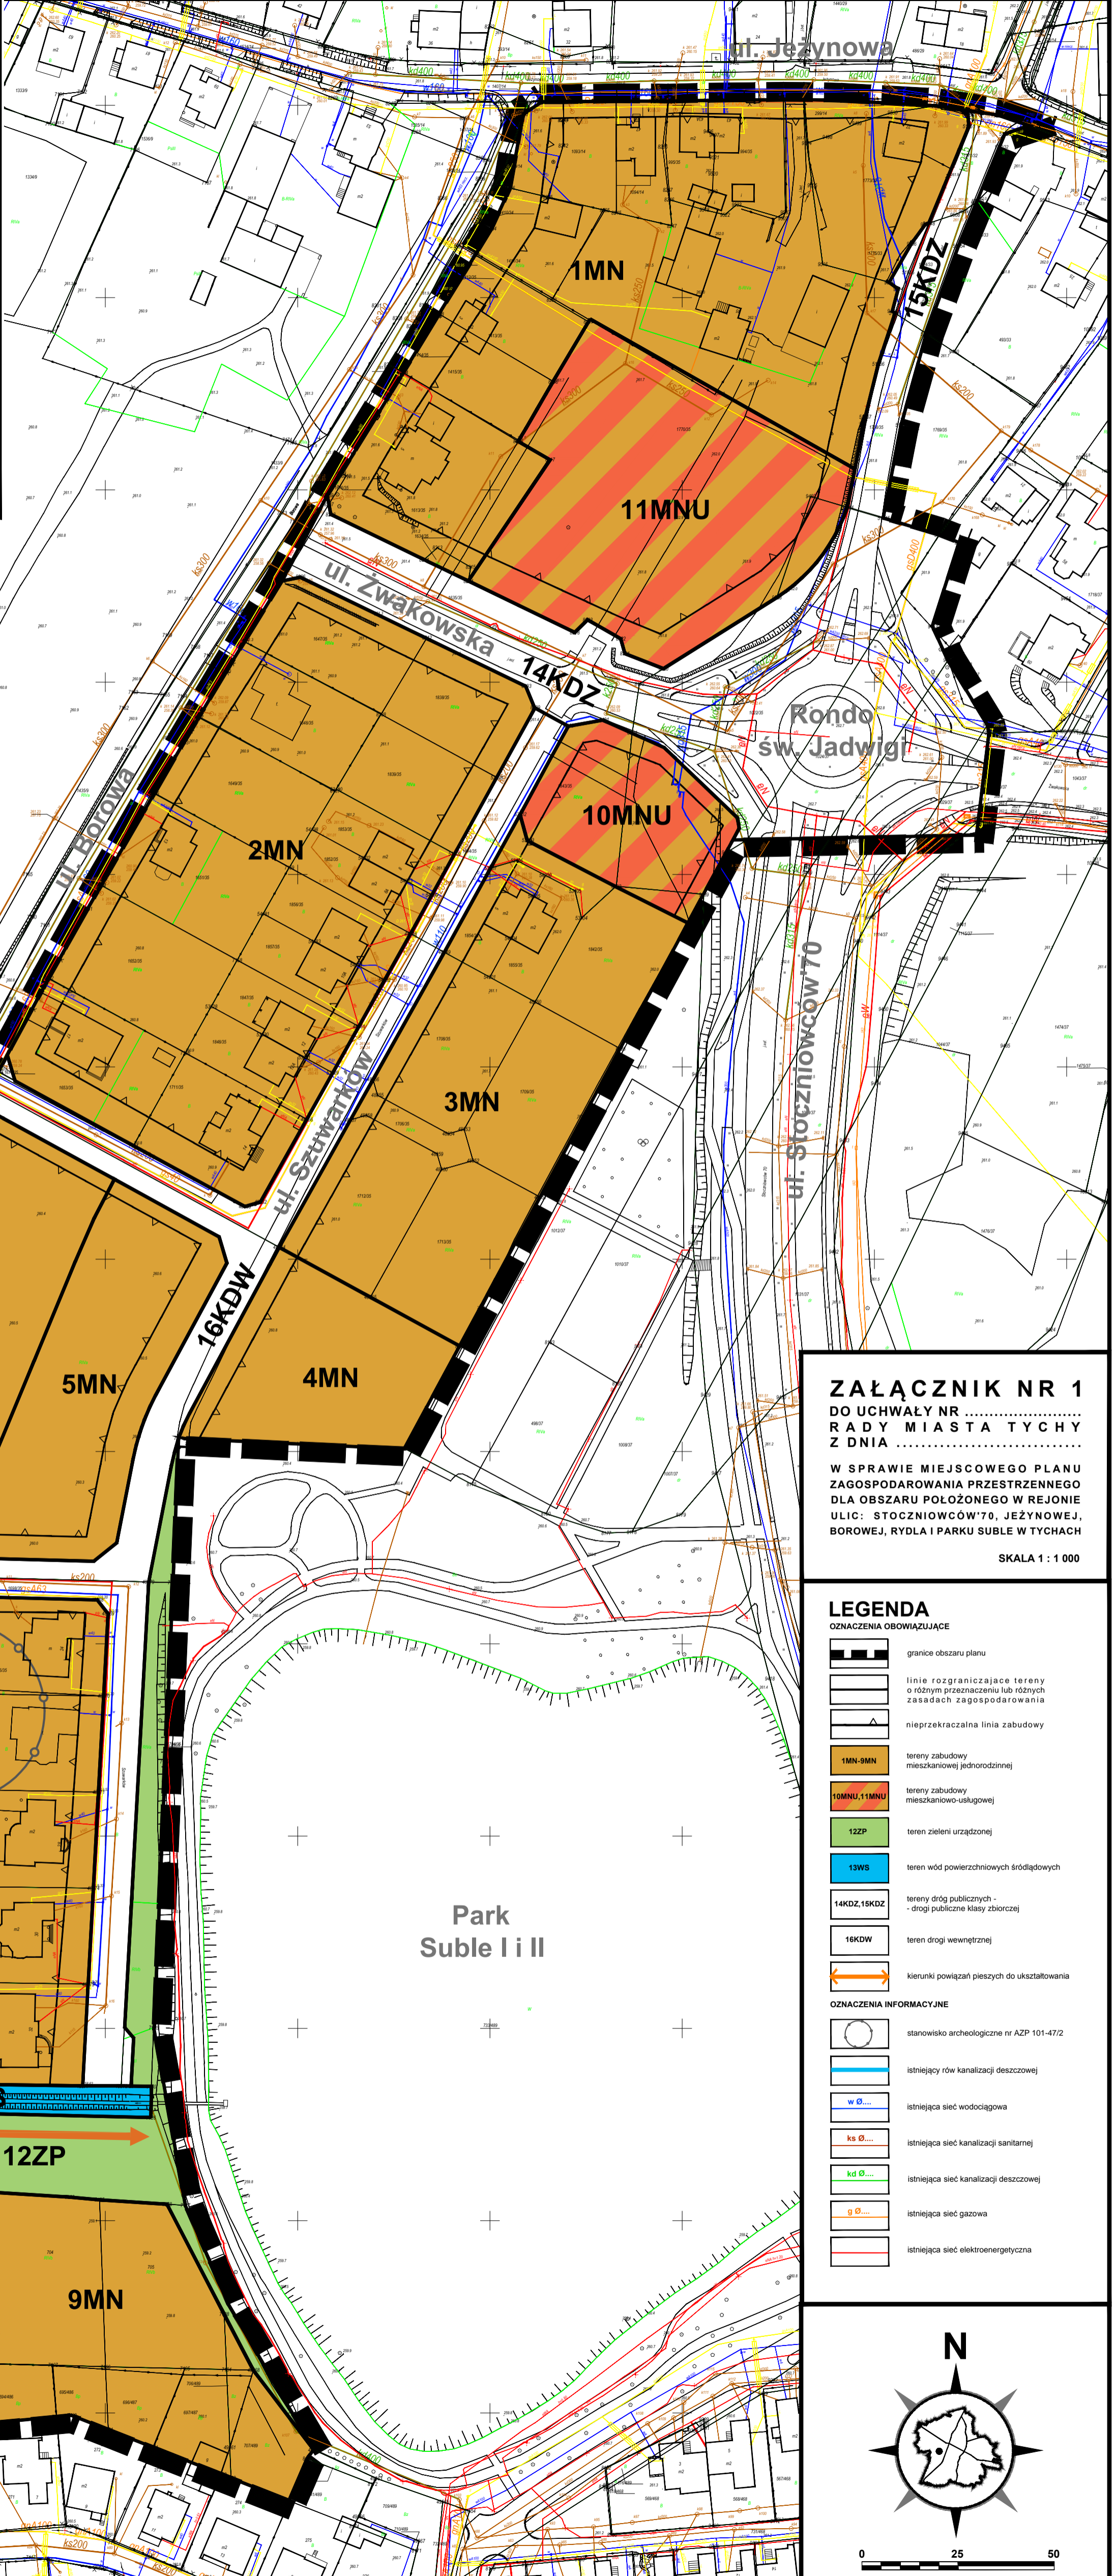

**OŚRODEK DOKUMENTACJI GEODEZYJNO-KARTOGRAFICZNEJ**



Tychy, 15.08.2011 r.  
 247701\_1209232501115-09-20114

**ZAŁĄCZNIK NR 1**  
 DO UCHWAŁY NR .....  
 RADY MIASTA TYCHY  
 Z DNIA .....  
 W SPRAWIE MIEJSCOWEGO PLANU  
 ZAGOSPODAROWANIA PRZESTRZENNEGO  
 DLA OBSZARU POŁOŻONEGO W REJONIE  
 ULIC: STOCZNIOWCÓW 70, JEŻYNOWEJ,  
 BOROWEJ, RYDŁA I PARKU SUBLE W TYCHACH

SKALA 1 : 1 000

- LEGENDA**  
**OZNACZENIA OBOWIĄZUJĄCE**
- granice obszaru planu
  - linia rozgraniczająca tereny o różnym przeznaczeniu lub różnych zasadach zagospodarowania
  - nieprzekraczalna linia zabudowy
  - 1MN-9MN tereny zabudowy mieszkaniowej jednorodzinnej
  - 10MNU, 11MNU tereny zabudowy mieszkaniowo-usługowej
  - 12ZP teren zieleni urządzonej
  - 13WS teren wód powierzchniowych śródlądowych
  - 14KDZ, 15KDZ tereny dróg publicznych - drogi publicznej klasy zbiorczej
  - 16KDW teren drogi wewnętrznej
  - kierunki powiązań pieszych do ukształtowania
- OZNACZENIA INFORMACYJNE**
- stanowisko archeologiczne nr AZP 101-472
  - istniejący rów kanalizacyjny deszczowej
  - istniejąca sieć wodociągowa
  - istniejąca sieć kanalizacji sanitarnej
  - istniejąca sieć kanalizacji deszczowej
  - istniejąca sieć gazowa
  - istniejąca sieć elektroenergetyczna

