
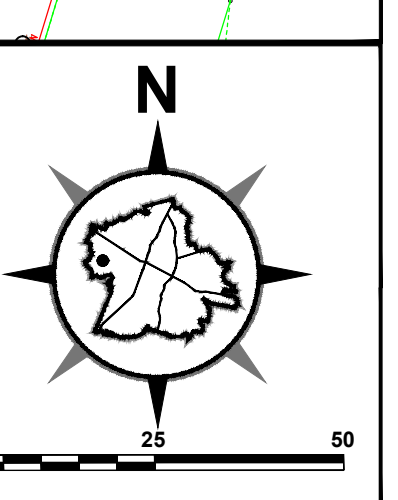


- LEGENDA:**
- OZNACZENIA OBOWIĄZUJĄCE:**
- granice obszaru planu
  - linie rozgraniczające tereny o różnym przeznaczeniu lub różnych zasadach zagospodarowania
  - nieprzekraczalna linia zabudowy
  - MU - tereny zabudowy mieszkaniowo-usługowej
  - MN - tereny zabudowy mieszkaniowej jednorodzinnej
  - MW - tereny zabudowy mieszkaniowej wielorodzinnej
  - U - tereny zabudowy usługowej
  - US - teren sportu i rekreacji
  - RM - teren zabudowy zagrodowej
  - KS - teren parkingu
  - ZP - tereny zieleni urządzonej
  - Z - tereny zieleni
  - WS - tereny wód powierzchniowych śródlądowych
  - W - teren infrastruktury technicznej w zakresie wodociągów
  - K - teren infrastruktury technicznej w zakresie kanalizacji
  - KDL - tereny komunikacji - drogi publiczne klasy lokalnej
  - KDD - tereny komunikacji - drogi publiczne klasy dojazdowej
  - KDW - tereny komunikacji - drogi wewnętrzne
  - obiekt objęty ochroną konserwatorską na mocy planu - kapieliska kamienna z końca XVIII w. wraz z lipami zlokalizowanymi w jej bezpośrednim otoczeniu;
- OZNACZENIA INFORMACYJNE:**
- istniejąca sieć wodociągowa magistralna "Go-Cza T"
  - istniejąca sieć kanalizacji sanitarnej - kolektor Ø 1000mm
  - istniejąca napowietrzna linia wysokiego napięcia 110kv
  - istniejąca napowietrzna linia średniego napięcia 20kv
  - istniejąca stacja transformatorowa

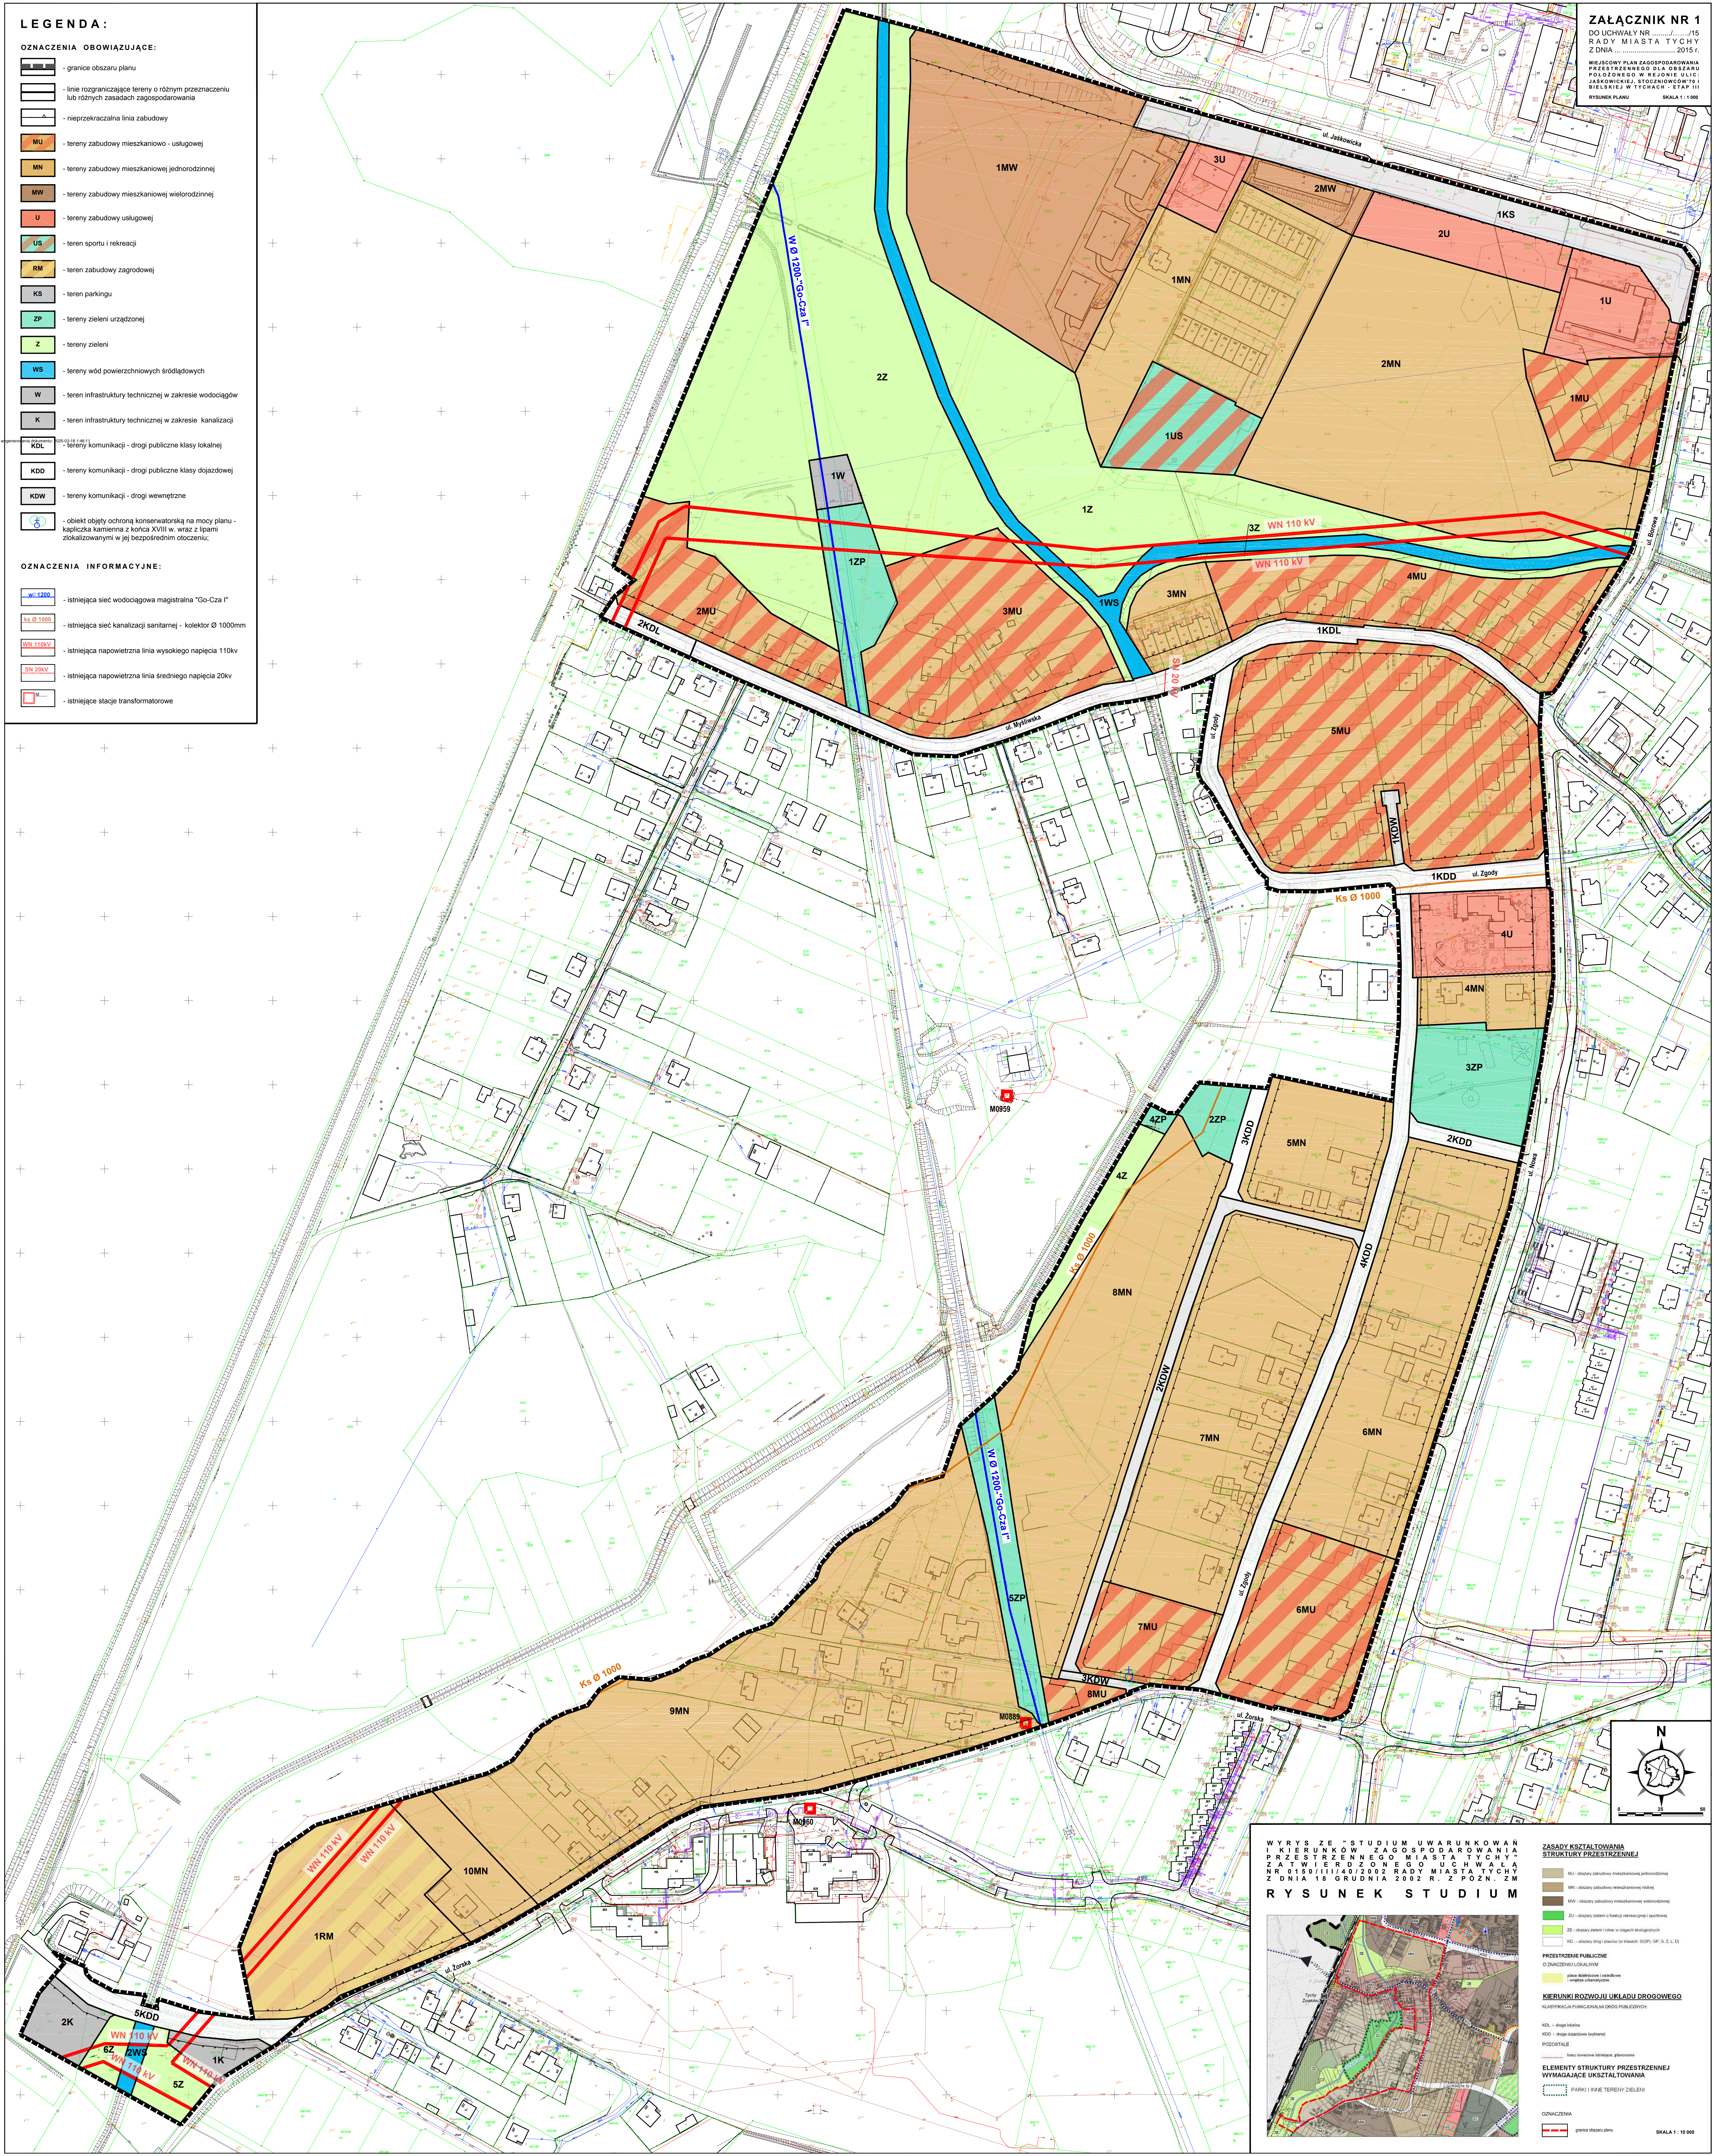


**RYSUNEK STUDIUM**

**ZASADY KSZTAŁTOWANIA STRUKTURY PRZESTRZENNEJ**

- MU - obszar zabudowy mieszkaniowo-usługowej
- MN - obszar zabudowy mieszkaniowej jednorodzinnej
- MW - obszar zabudowy mieszkaniowej wielorodzinnej



**KIERUNKI ROZWOJU UKŁADU DROGOWEGO**

KLASYFIKACJA FUNKCYJONALNA DRÓG PUBLICZNYCH:

- KDL - droga lokalna
- KDD - droga dojazdowa (dojazdowa)



**OZNACZENIA**


SKALA 1:1000