
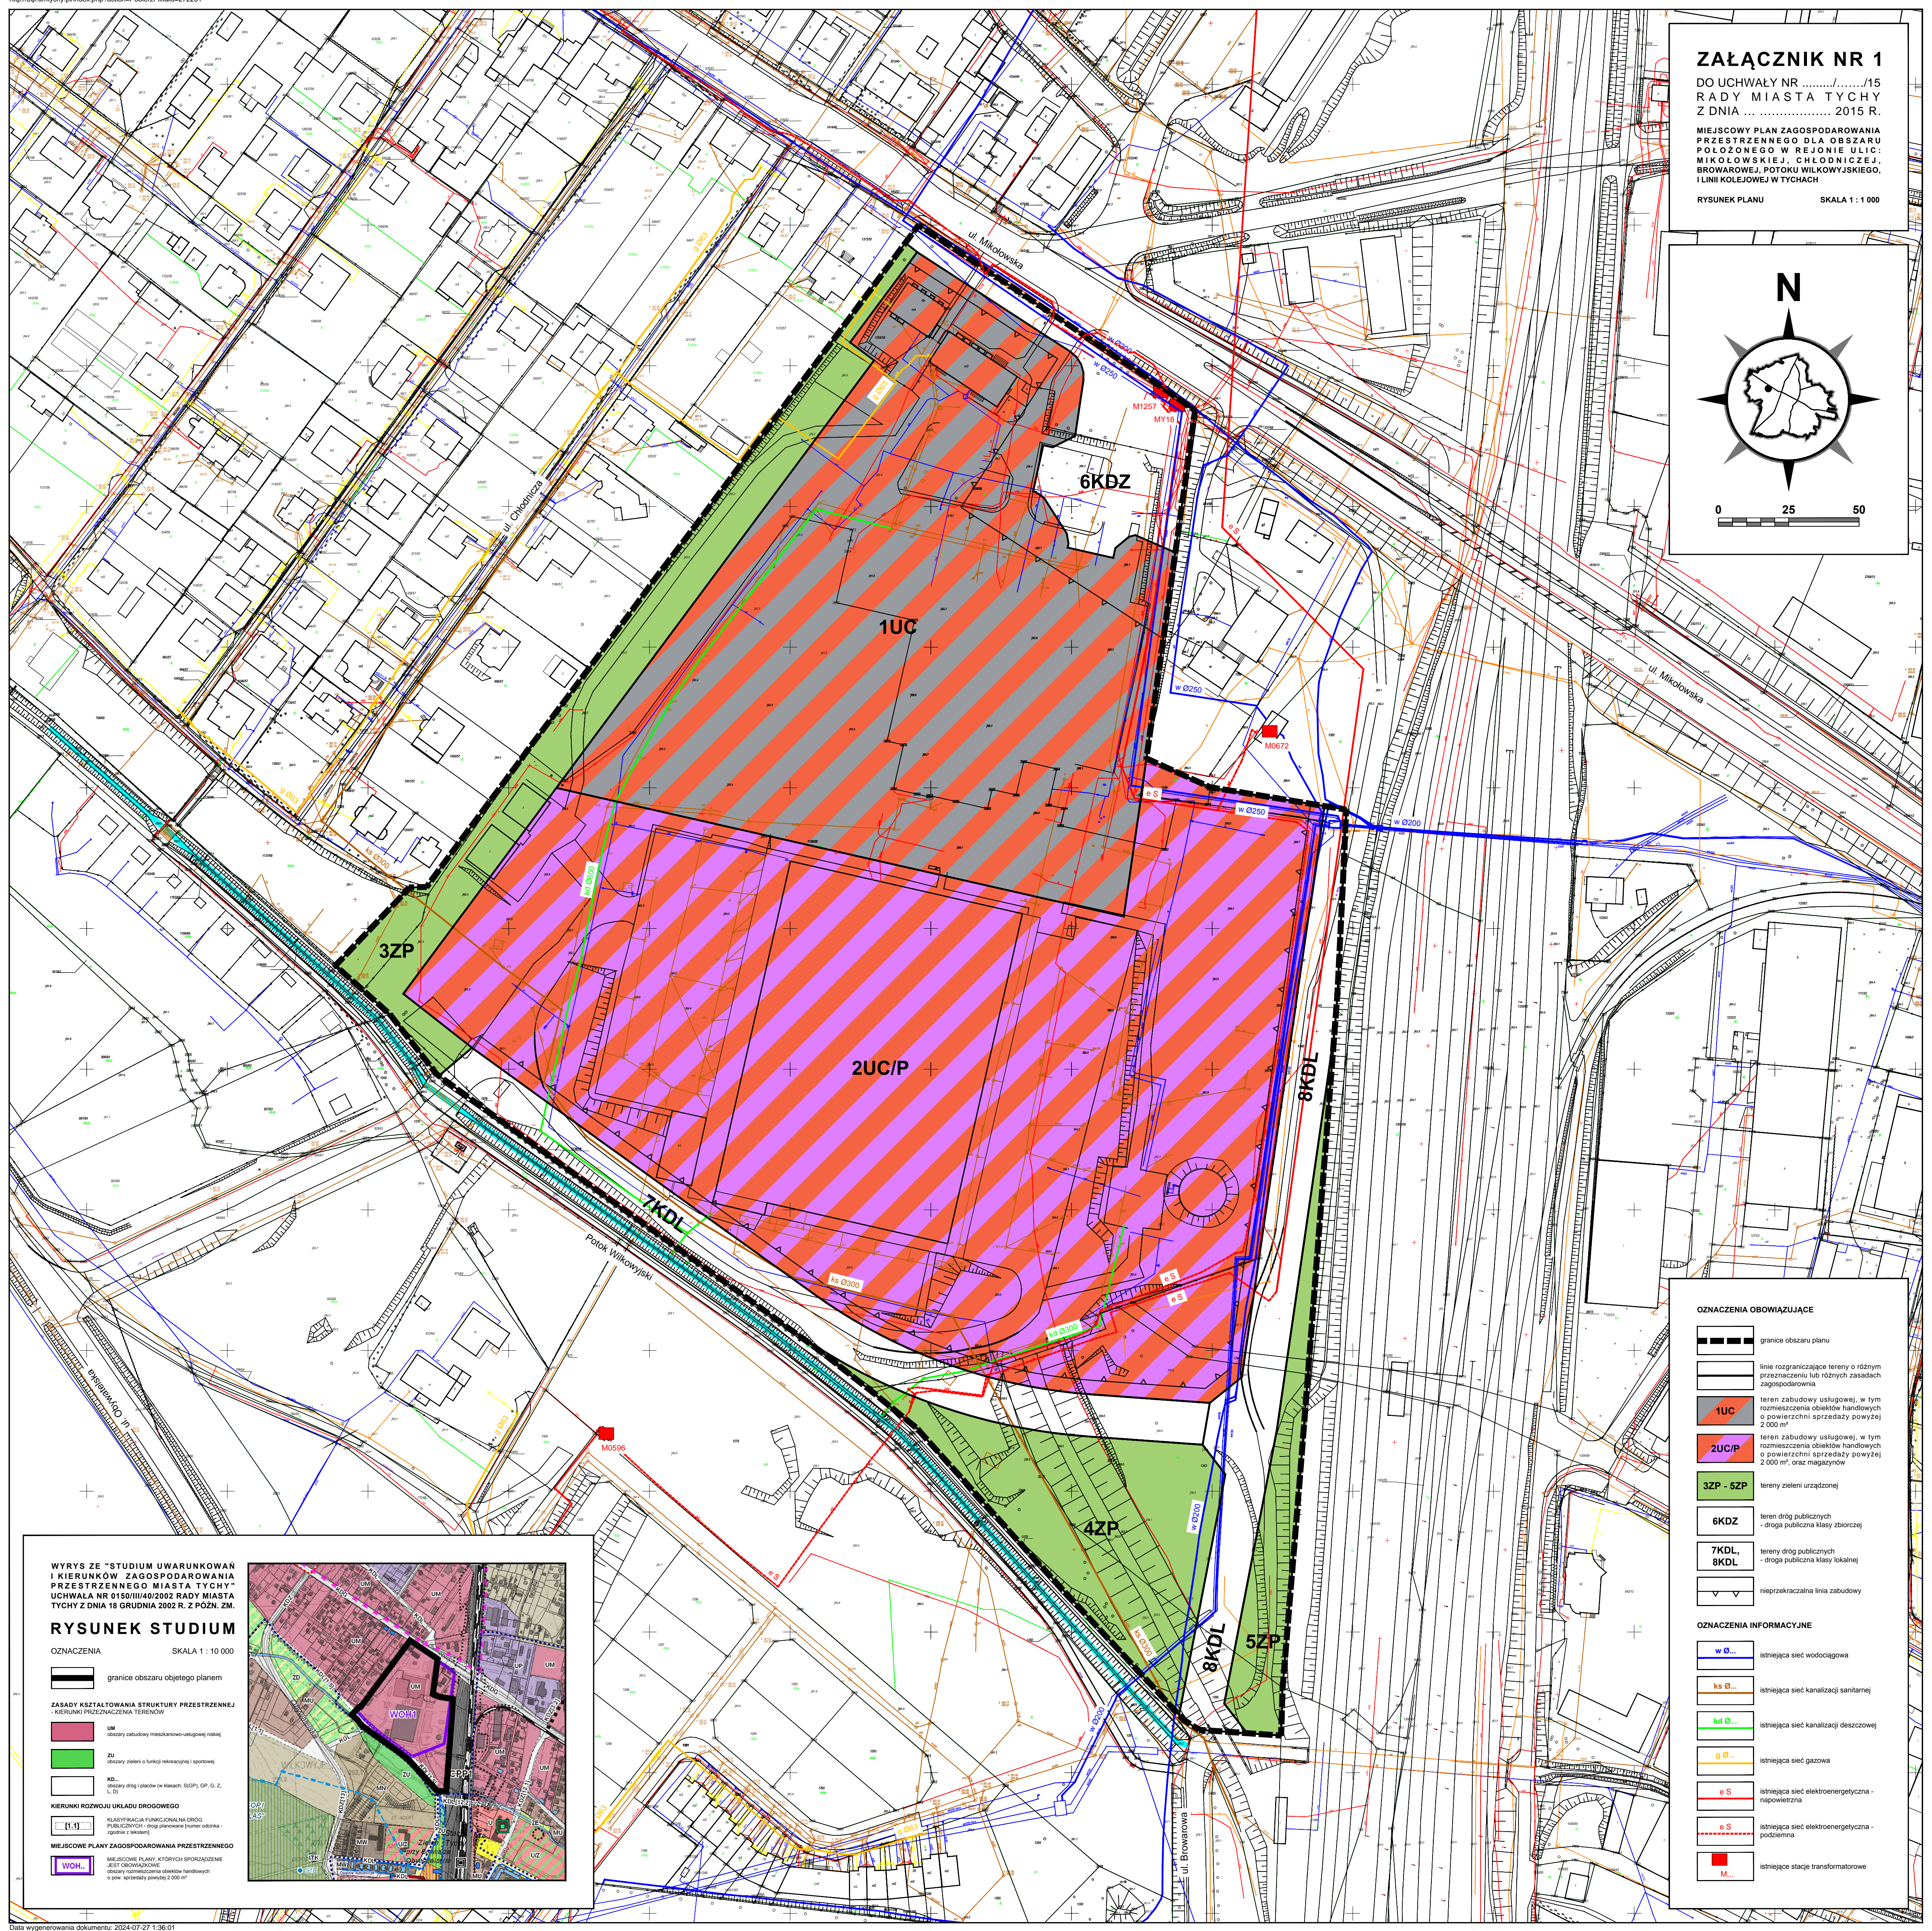


ZAŁĄCZNIK NR 1
 DO UCHWAŁY NR/...../15
 RADY MIASTA TYCHY
 Z DNIA 2015 R.

MIEJSCOWY PLAN ZAGOSPODAROWANIA PRZESTRZENNEGO DLA OBSZARU POŁOŻONEGO W REJONIE ULIC: MIKOŁOWSKIEJ, POTOKU WILKOWYJSKIEGO, I LINII KOLEJOWEJ W TYCHACH

RYSunek PLANU SKALA 1 : 1 000

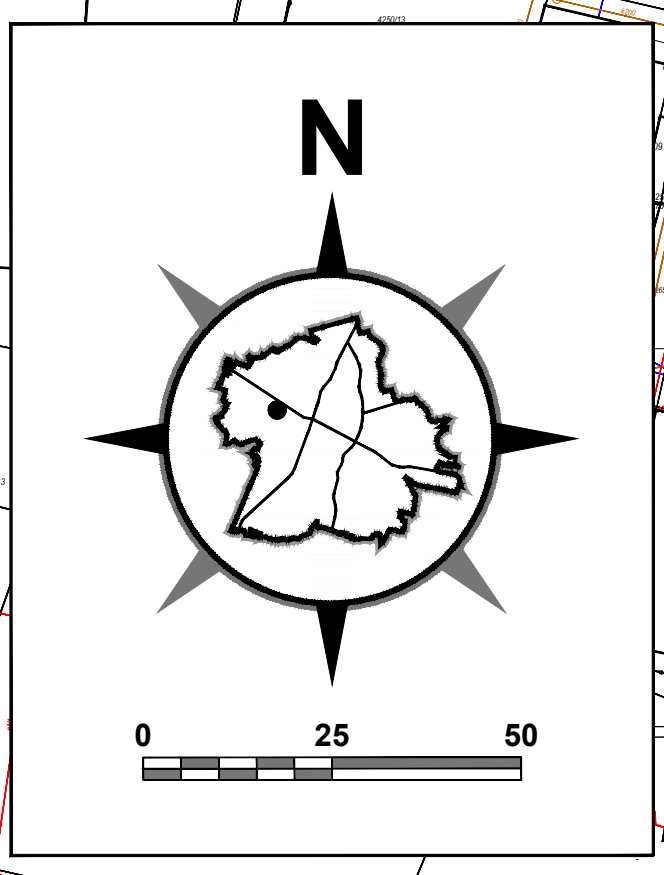

OZNACZENIA OBOWIĄZUJĄCE

- granice obszaru planu
- linie rozgraniczające tereny o różnym przeznaczeniu lub różnych zasadach zagospodarowania
- teren zabudowy usługowej, w tym rozmieszczenia obiektów handlowych o powierzchni sprzedaży powyżej 2 000 m²
- teren zabudowy usługowej, w tym rozmieszczenia obiektów handlowych o powierzchni sprzedaży powyżej 2 000 m², oraz magazynów
- tereny zieleni urządzonej
- teren dróg publicznych - droga publiczna klasy zbiorczej
- teren dróg publicznych - droga publiczna klasy lokalnej
- nieprzekraczalna linia zabudowy

OZNACZENIA INFORMACYJNE

- istniejąca sieć wodociągowa
- istniejąca sieć kanalizacji sanitarnej
- istniejąca sieć kanalizacji deszczowej
- istniejąca sieć gazowa
- istniejąca sieć elektroenergetyczna - napowietrzna
- istniejąca sieć elektroenergetyczna - podziemna
- istniejące stacje transformatorowe

WYRYS ZE "STUDIUM UWARUNKOWAŃ I KIERUNKÓW ZAGOSPODAROWANIA PRZESTRZENNEGO MIASTA TYCHY" UCHWAŁA NR 0150/III/40/2002 RADY MIASTA TYCHY Z DNIA 18 GRUDNIA 2002 R. Z PÓŹN. ZM.

RYSunek STUDIUM
SKALA 1 : 10 000

OZNACZENIA

- granice obszaru objętego planem

ZASADY KSZTAŁTOWANIA STRUKTURY PRZESTRZENNEJ - KIERUNKI PRZEZNACZENIA TERENÓW

- UM - obszary zabudowy mieszkaniowo-usługowej niskiej
- ZU - obszary zieleni o funkcji rekreacyjnej i sportowej
- M0 - obszary dróg i placów (w klasach: S/GP, GP, G, Z, L, B)

KIERUNKI ROZWOJU UKŁADU DROGOWEGO

- KLASYFIKACJA FUNKCJONALNA DROG PUBLICZNYCH - drogę planowaną (numer oddziału - zgodnie z tabelą)

MIEJSCOWE PLANY ZAGOSPODAROWANIA PRZESTRZENNEGO

- WOH - MIEJSCOWE PLANY, KTÓRYCH SPORZĄDZENIE JEST OBOWIĄZUJĄCEM - obszary istniejących obiektów handlowych o pow. sprzedaży powyżej 2 000 m²