
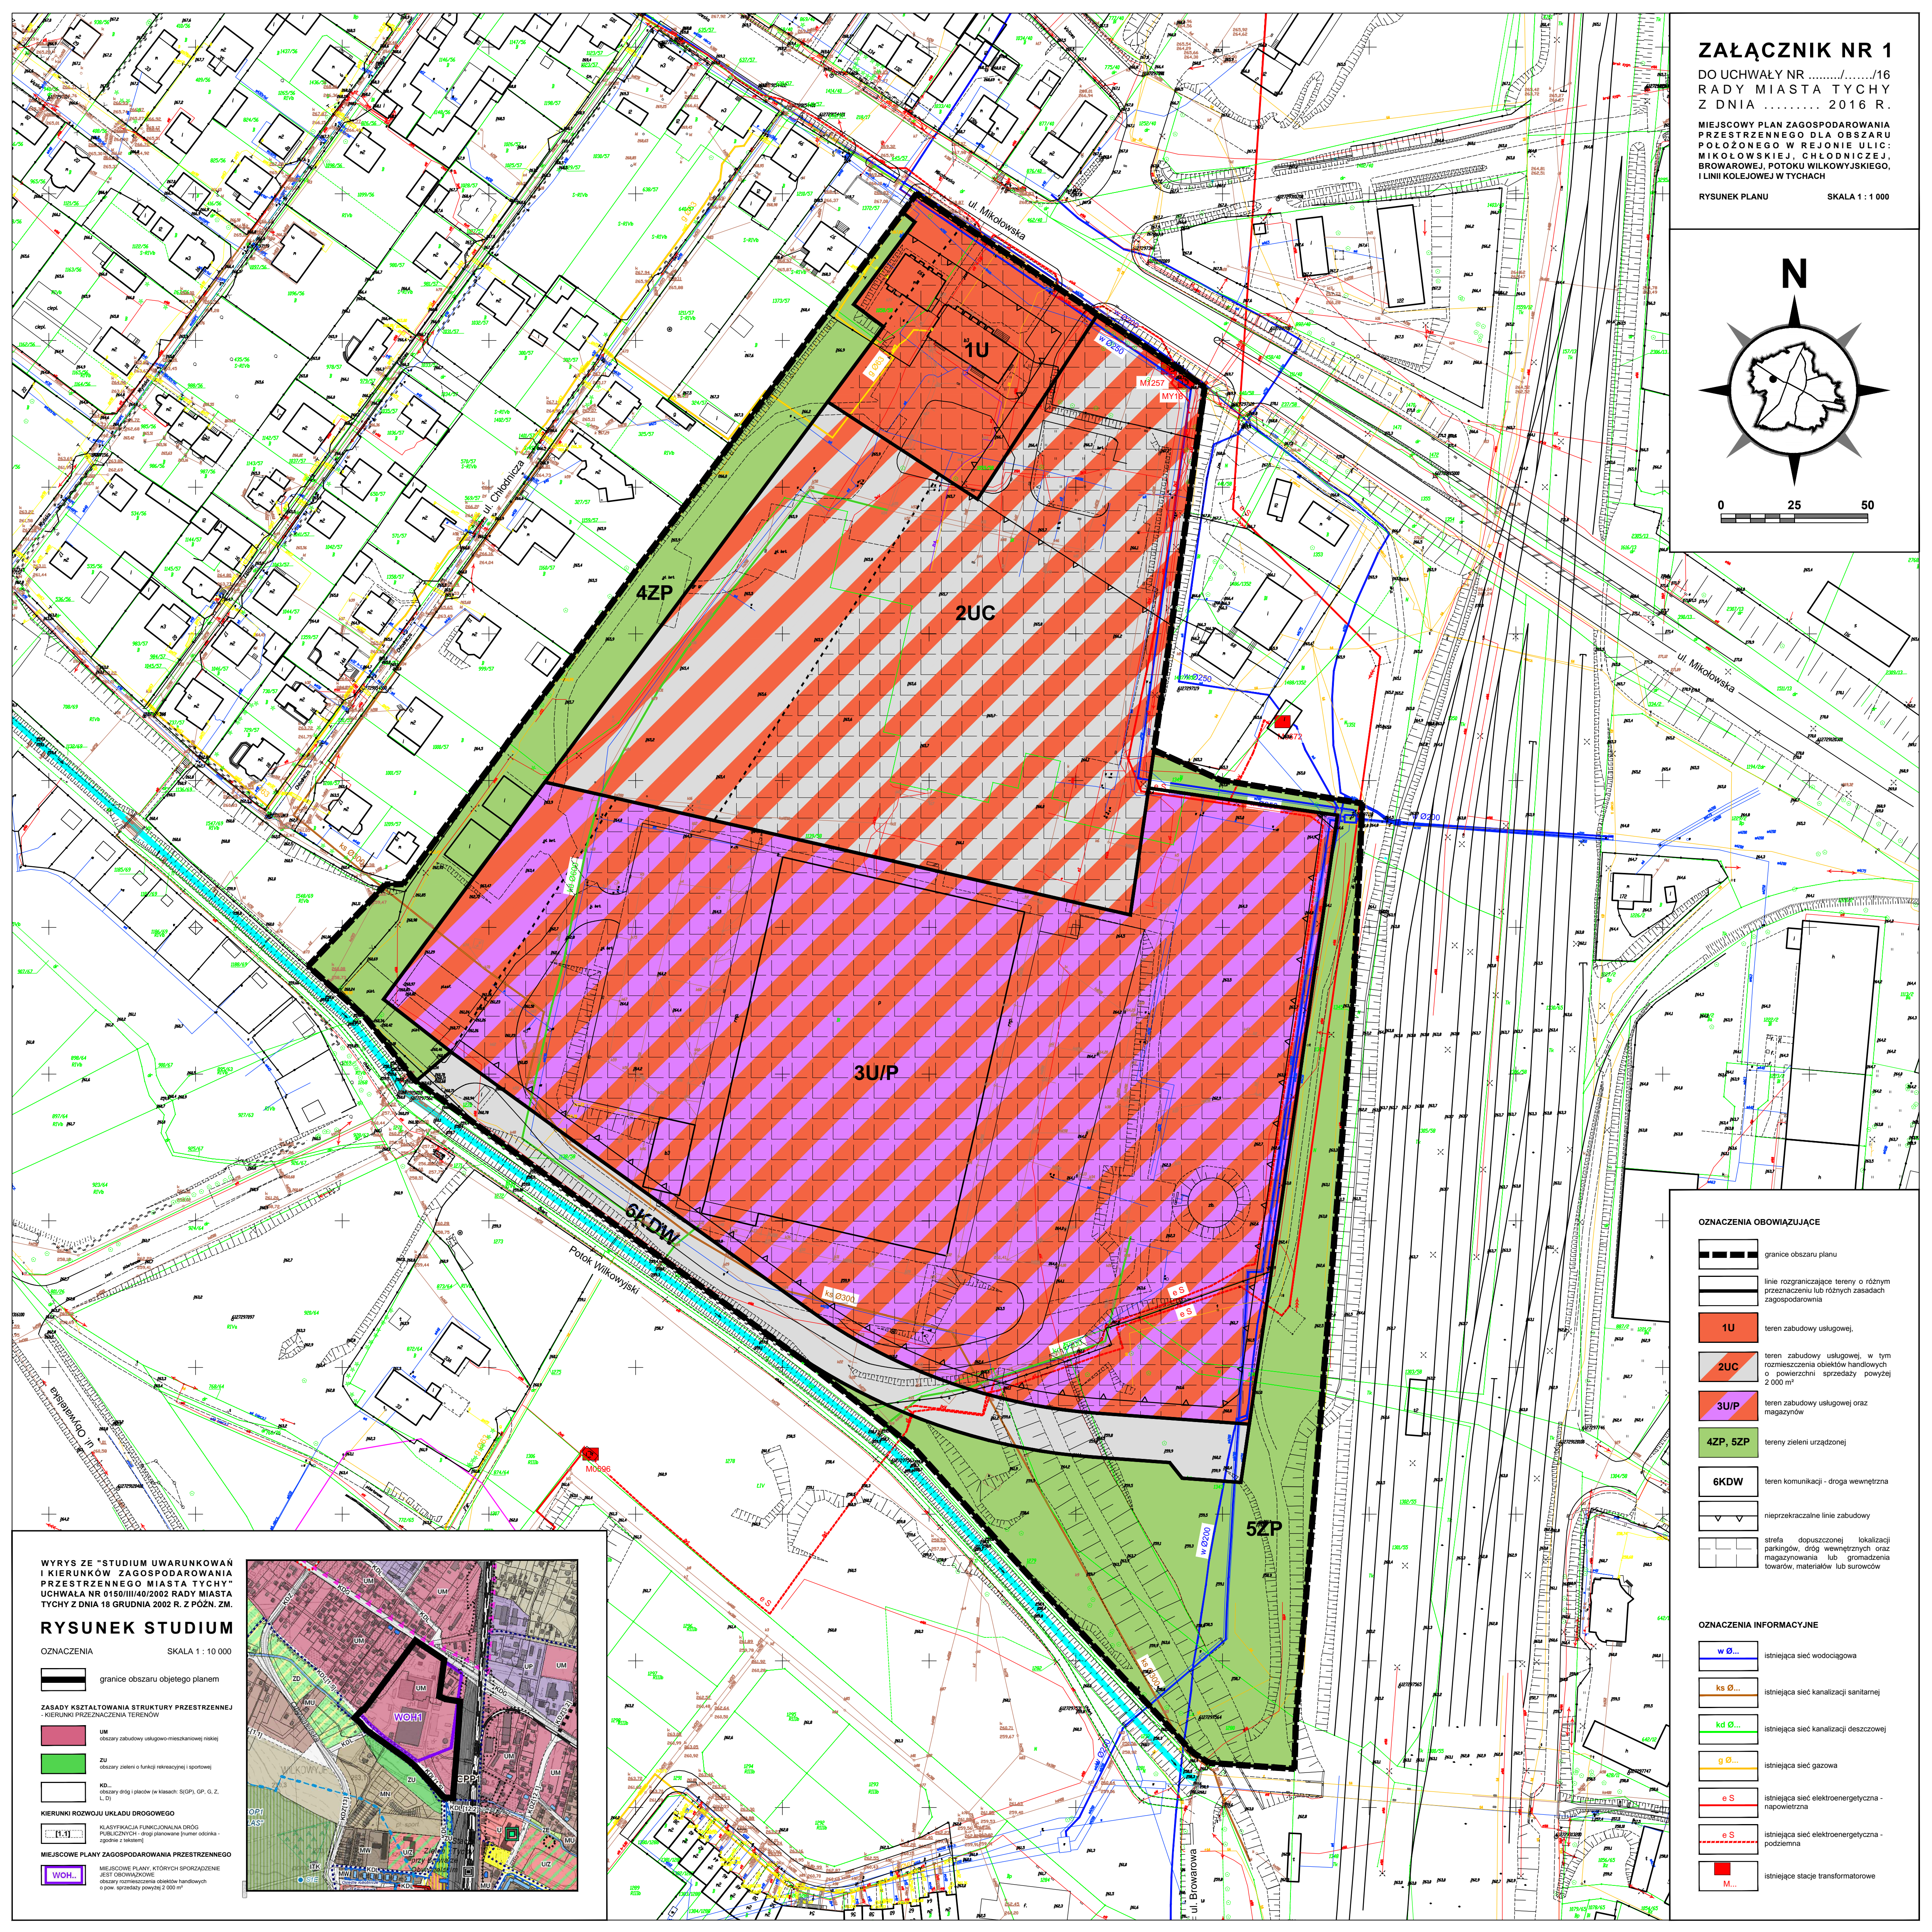


ZALĄCZNIK NR 1
 DO UCHWAŁY NR/16
 RADY MIASTA TYCHY
 Z DNIA 2016 R.

MIĘSCOWY PLAN ZAGOSPODAROWANIA
 PRZESTRZENNEGO DLA OBSZARU
 POŁOŻONEGO W REJONIE ULIC:
 MIKOŁOWSKIEJ, CHŁODNICZEJ,
 BROWAROWEJ, POTOKU WILKOWYSKIEGO,
 I LINII KOLEJOWEJ W TYCHACH

RYSunEK PLANU SKALA 1 : 1 000

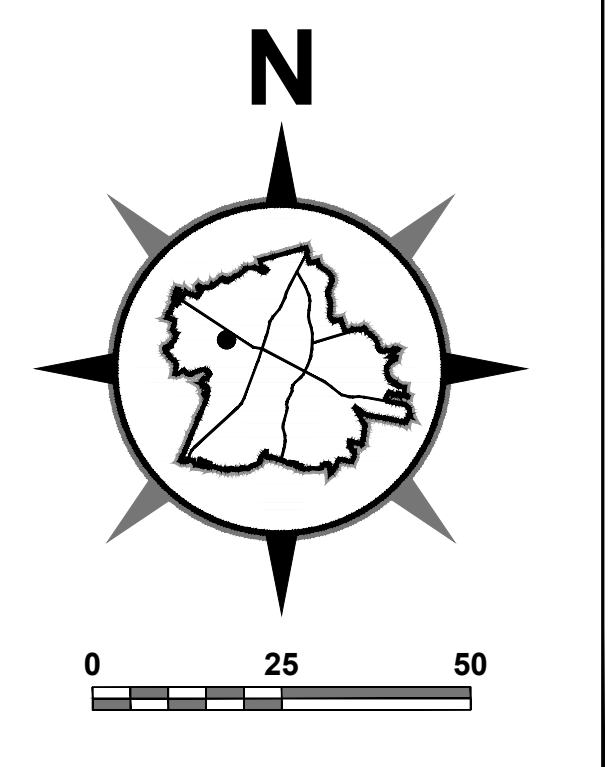

OZNACZENIA OBOWIĄZUJĄCE

	granice obszaru planu
	linie rozgraniczające tereny o różnym przeznaczeniu lub różnych zasadach zagospodarowania
	1U teren zabudowy usługowej
	2UC teren zabudowy usługowej, w tym rozmieszczenia obiektów handlowych o powierzchni sprzedaży powyżej 2 000 m ²
	3U/P teren zabudowy usługowej oraz magazynów
	4ZP, 5ZP tereny zieleni urządzonej
	6K/DW teren komunikacji - droga wewnętrzna
	nieprzekraczalne linie zabudowy
	strefa dopuszczalnej lokalizacji magazynowania lub gromadzenia towarów, materiałów lub surowców

OZNACZENIA INFORMACYJNE

	w Ø... istniejąca sieć wodociągowa
	ks Ø... istniejąca sieć kanalizacji sanitarnej
	kd Ø... istniejąca sieć kanalizacji deszczowej
	g Ø... istniejąca sieć gazowa
	e S istniejąca sieć elektroenergetyczna - napowietrzna
	e S istniejąca sieć elektroenergetyczna - podziemna
	M... istniejące stacje transformatorowe

WYRSZĘCIE "STUDIUM UWARUNKOWAŃ I KIERUNKÓW ZAGOSPODAROWANIA PRZESTRZENNEGO MIASTA TYCHY" UCHWAŁA NR 0150/III/40/2002 RADY MIASTA TYCHY Z DNIA 18 GRUDNIA 2002 R. Z PÓZN. ZM.

RYSunEK STUDIUM

OZNACZENIA SKALA 1 : 10 000

	granice obszaru objętego planem
	UM obszary zabudowy usługowo-mieszkalnej niskiej
	ZU obszary zieleni o funkcji rekreacyjnej i sportowej
	KD... obszary dróg i placów (w klasach: SIGP, GP, G, Z, U, P)

KIERUNKI ROZWOJU UKŁADU DROGOWEGO

KLASYFIKACJA FUNKCJONALNA DROG PUBLICZNYCH - droga powiatowa (buniar osobna - zgodnie z tabelami)

MIĘSCOWE PLANY ZAGOSPODAROWANIA PRZESTRZENNEGO

WOH... MIĘSCOWE PLANY, W KTÓRYCH SPORZĄDZENIE JEST OBOWIĄZUJĄCE obszary rozmieszczenia obiektów handlowych o powierzchni powyżej 2 000 m²

