


ZAŁĄCZNIK NR 1


DO UCHWAŁY NR/16
RADY MIASTA TYCHY
Z DNIA 2016 R.

MIĘSCOWY PLAN ZAGOSPODAROWANIA
PRZESTRZENNEGO DLA OBSZARU
POŁOŻONEGO W REJONIE ULIC:
MIKOŁOWSKIEJ, CHŁODNICZEJ,
BROWAROWEJ, POTOKU WILKOWYSKIEGO,
I LINII KOLEJOWEJ W TYCHACH

RYSunek PLANU SKALA 1 : 1 000

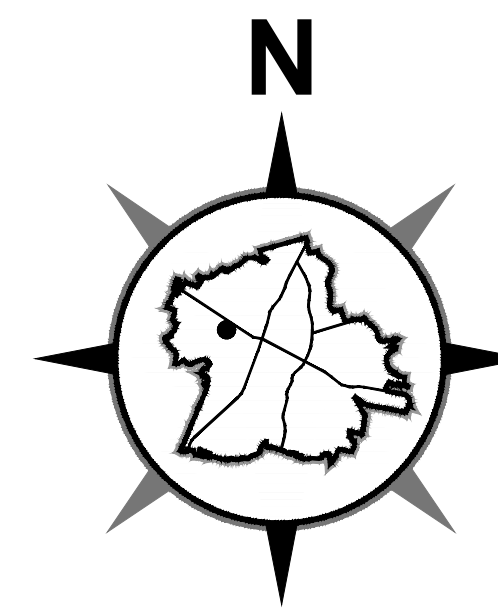

0 25 50

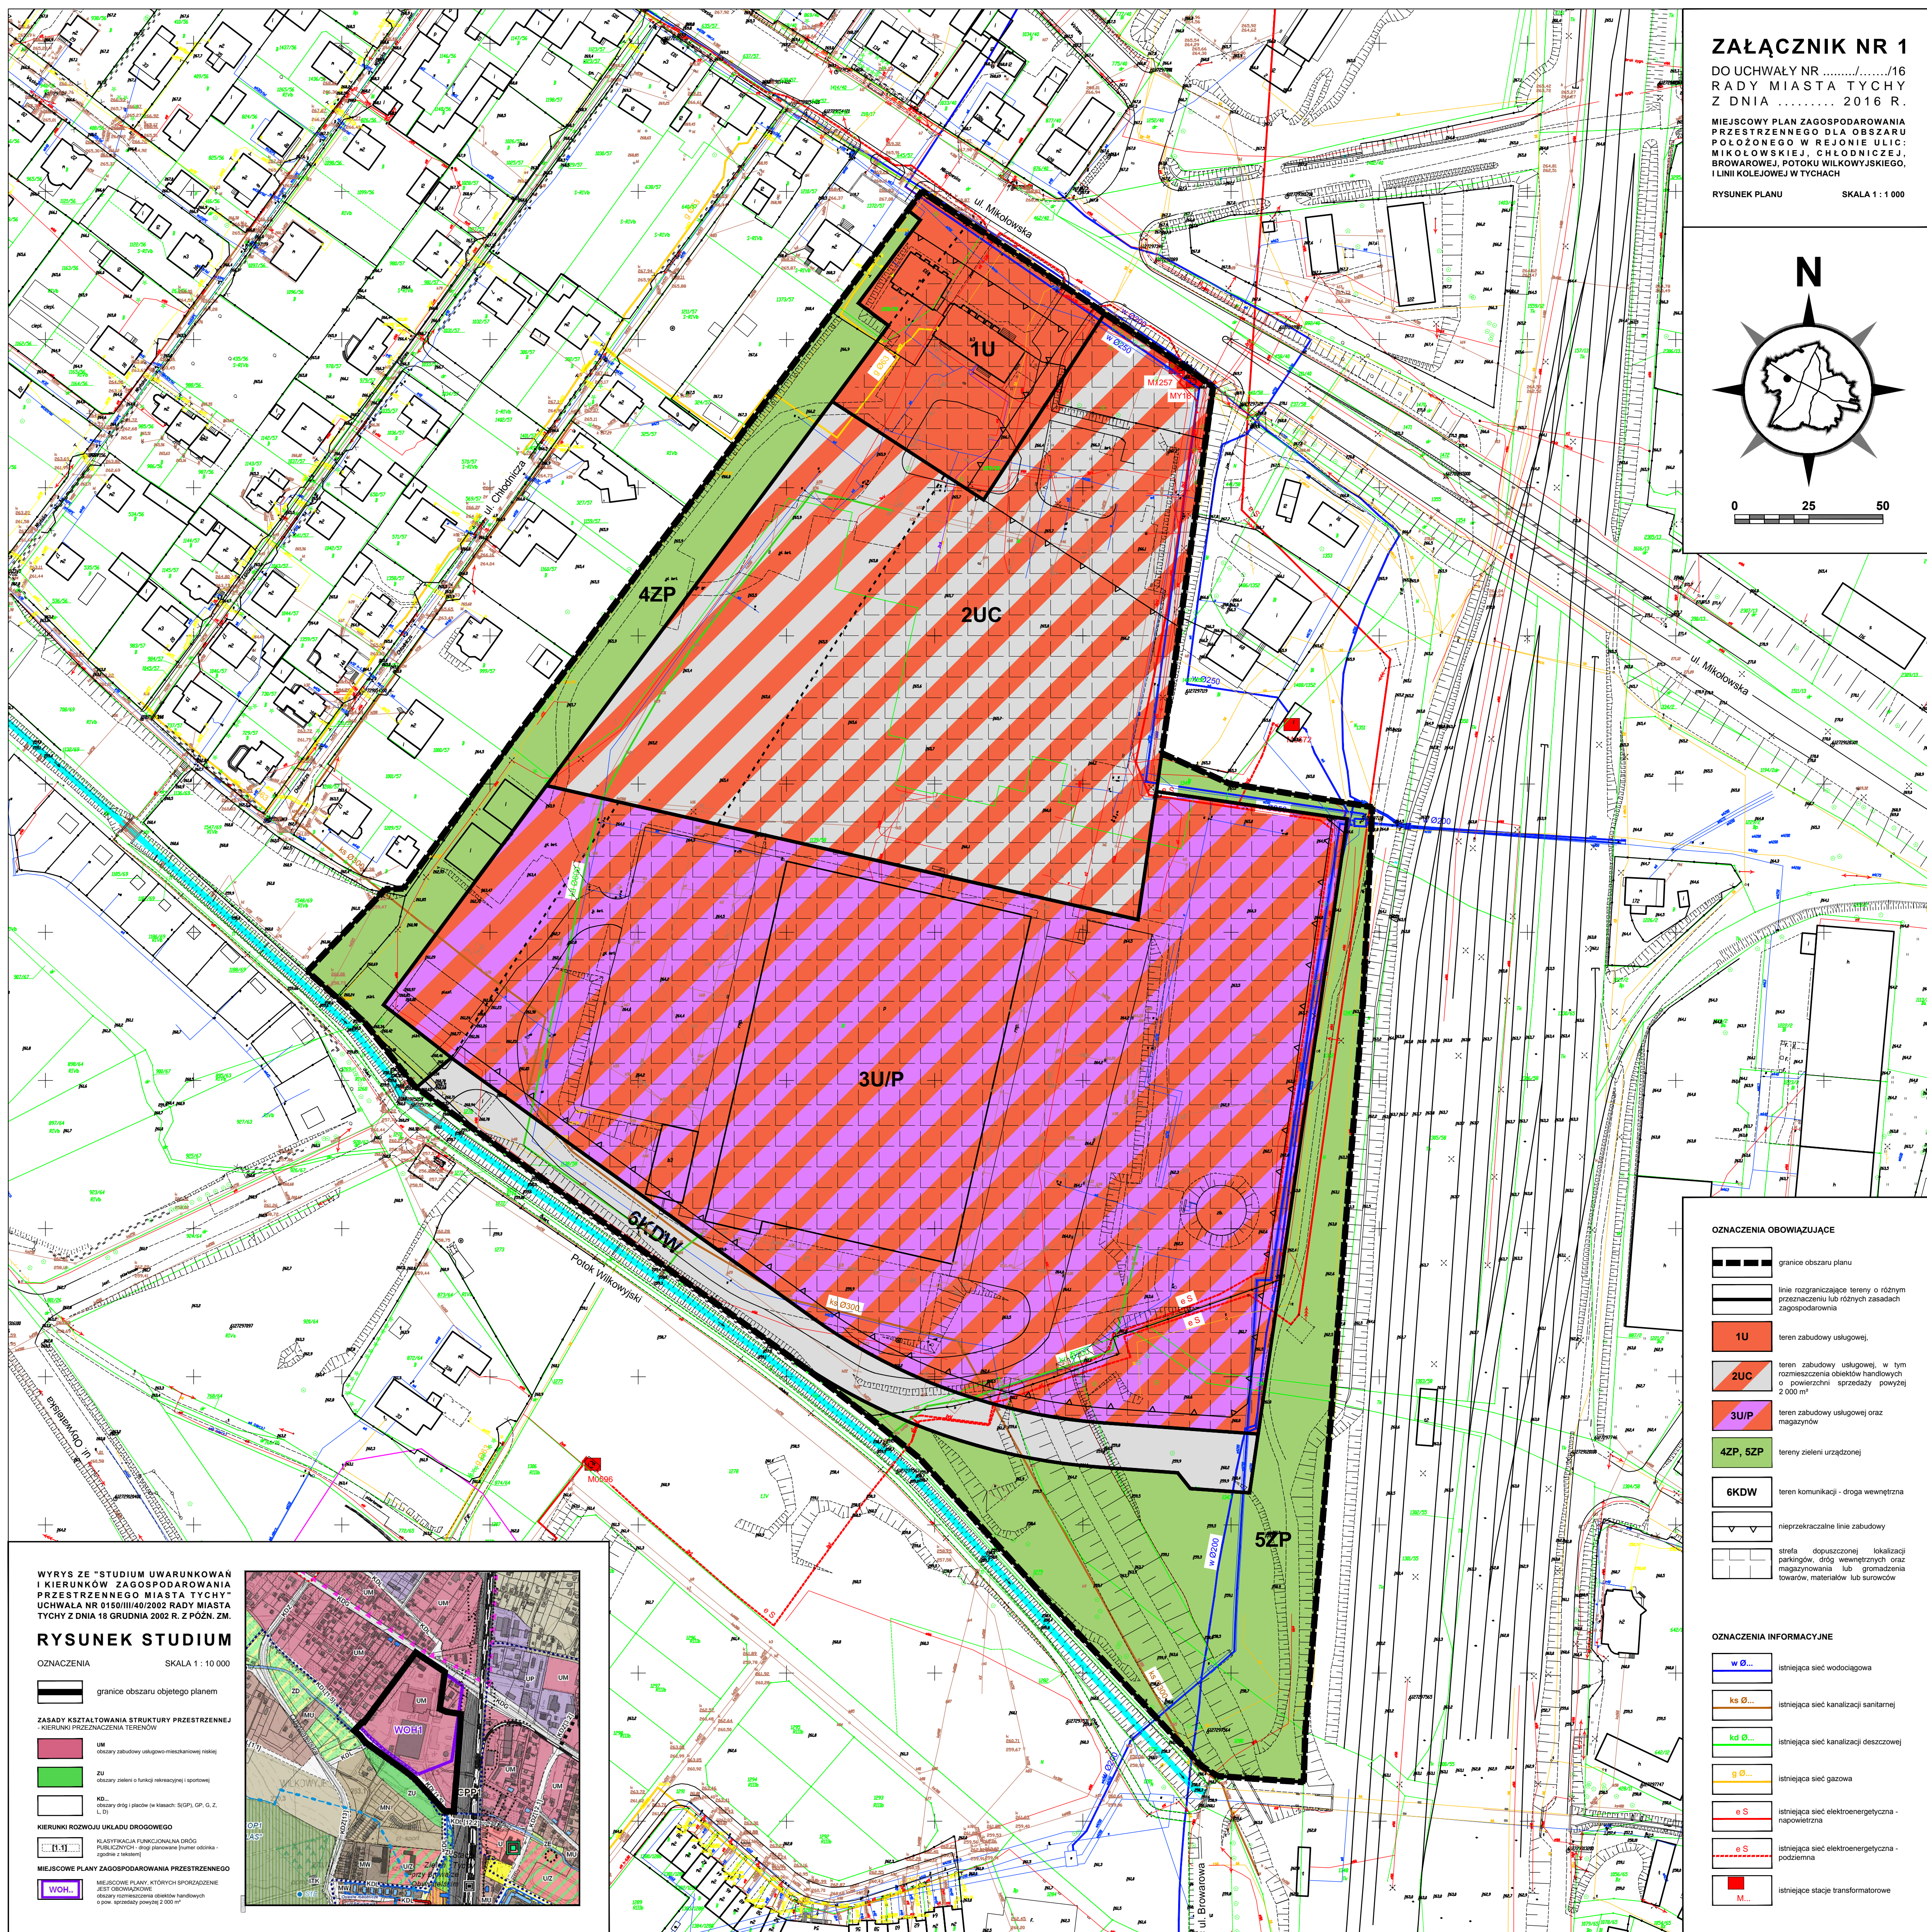

OZNACZENIA OBOWIĄZUJĄCE

- granice obszaru planu
- linie rozgraniczające tereny o różnym przeznaczeniu lub różnych zasadach zagospodarowania
- 1U teren zabudowy usługowej.
- 2UC teren zabudowy usługowej, w tym rozmieszczenia obiektów handlowych o powierzchni sprzedaży powyżej 2 000 m²
- 3U/P teren zabudowy usługowej oraz magazynów
- 4ZP, 5ZP tereny zieleni urządzonej
- 6K/DW teren komunikacji - droga wewnętrzna
- nieprzekraczalne linie zabudowy
- strefa dopuszczalnej lokalizacji magazynowania lub gromadzenia towarów, materiałów lub surowców

OZNACZENIA INFORMACYJNE

- w 0... istniejąca sieć wodociągowa
- ks 0... istniejąca sieć kanalizacji sanitarnej
- kd 0... istniejąca sieć kanalizacji deszczowej
- g 0... istniejąca sieć gazowa
- e S istniejąca sieć elektroenergetyczna - napowietrzna
- e S istniejąca sieć elektroenergetyczna - podziemna
- M... istniejące stacje transformatorowe

WYRSZĘCIE "STUDIUM UWARUNKOWAŃ I KIERUNKÓW ZAGOSPODAROWANIA PRZESTRZENNEGO MIASTA TYCHY" UCHWAŁA NR 0150/III/40/2002 RADY MIASTA TYCHY Z DNIA 18 GRUDNIA 2002 R. Z PÓZN. ZM.

RYSunek STUDIUM

OZNACZENIA SKALA 1 : 10 000

- granice obszaru objętego planem
- ZASADY KSZTAŁTOWANIA STRUKTURY PRZESTRZENNEJ - KIERUNKI PRZEZNACZENIA TERENÓW**
- UM obszary zabudowy usługowo-mieszkalnej niskiej
- ZU obszary zieleni o funkcji rekreacyjnej i sportowej
- KD... obszary dróg placów (w klasach: SIGP, GP, G, Z, U, P)
- KIERUNKI ROZWOJU UKŁADU DROGOWEGO**
- (H.1) KLASYFIKACJA FUNKCJONALNA DROG PUBLICZNYCH - droga planowana (buniar osobna - zgodnie z tabelami)
- MIĘSCOWE PLANY ZAGOSPODAROWANIA PRZESTRZENNEGO**
- WOH... MIĘSCOWE PLANY, W KTÓRYCH SPORZĄDZENIE JEST OBOWIĄZUJĄCE obszary rozmieszczenia obiektów handlowych o powierzchni powyżej 2 000 m²

