


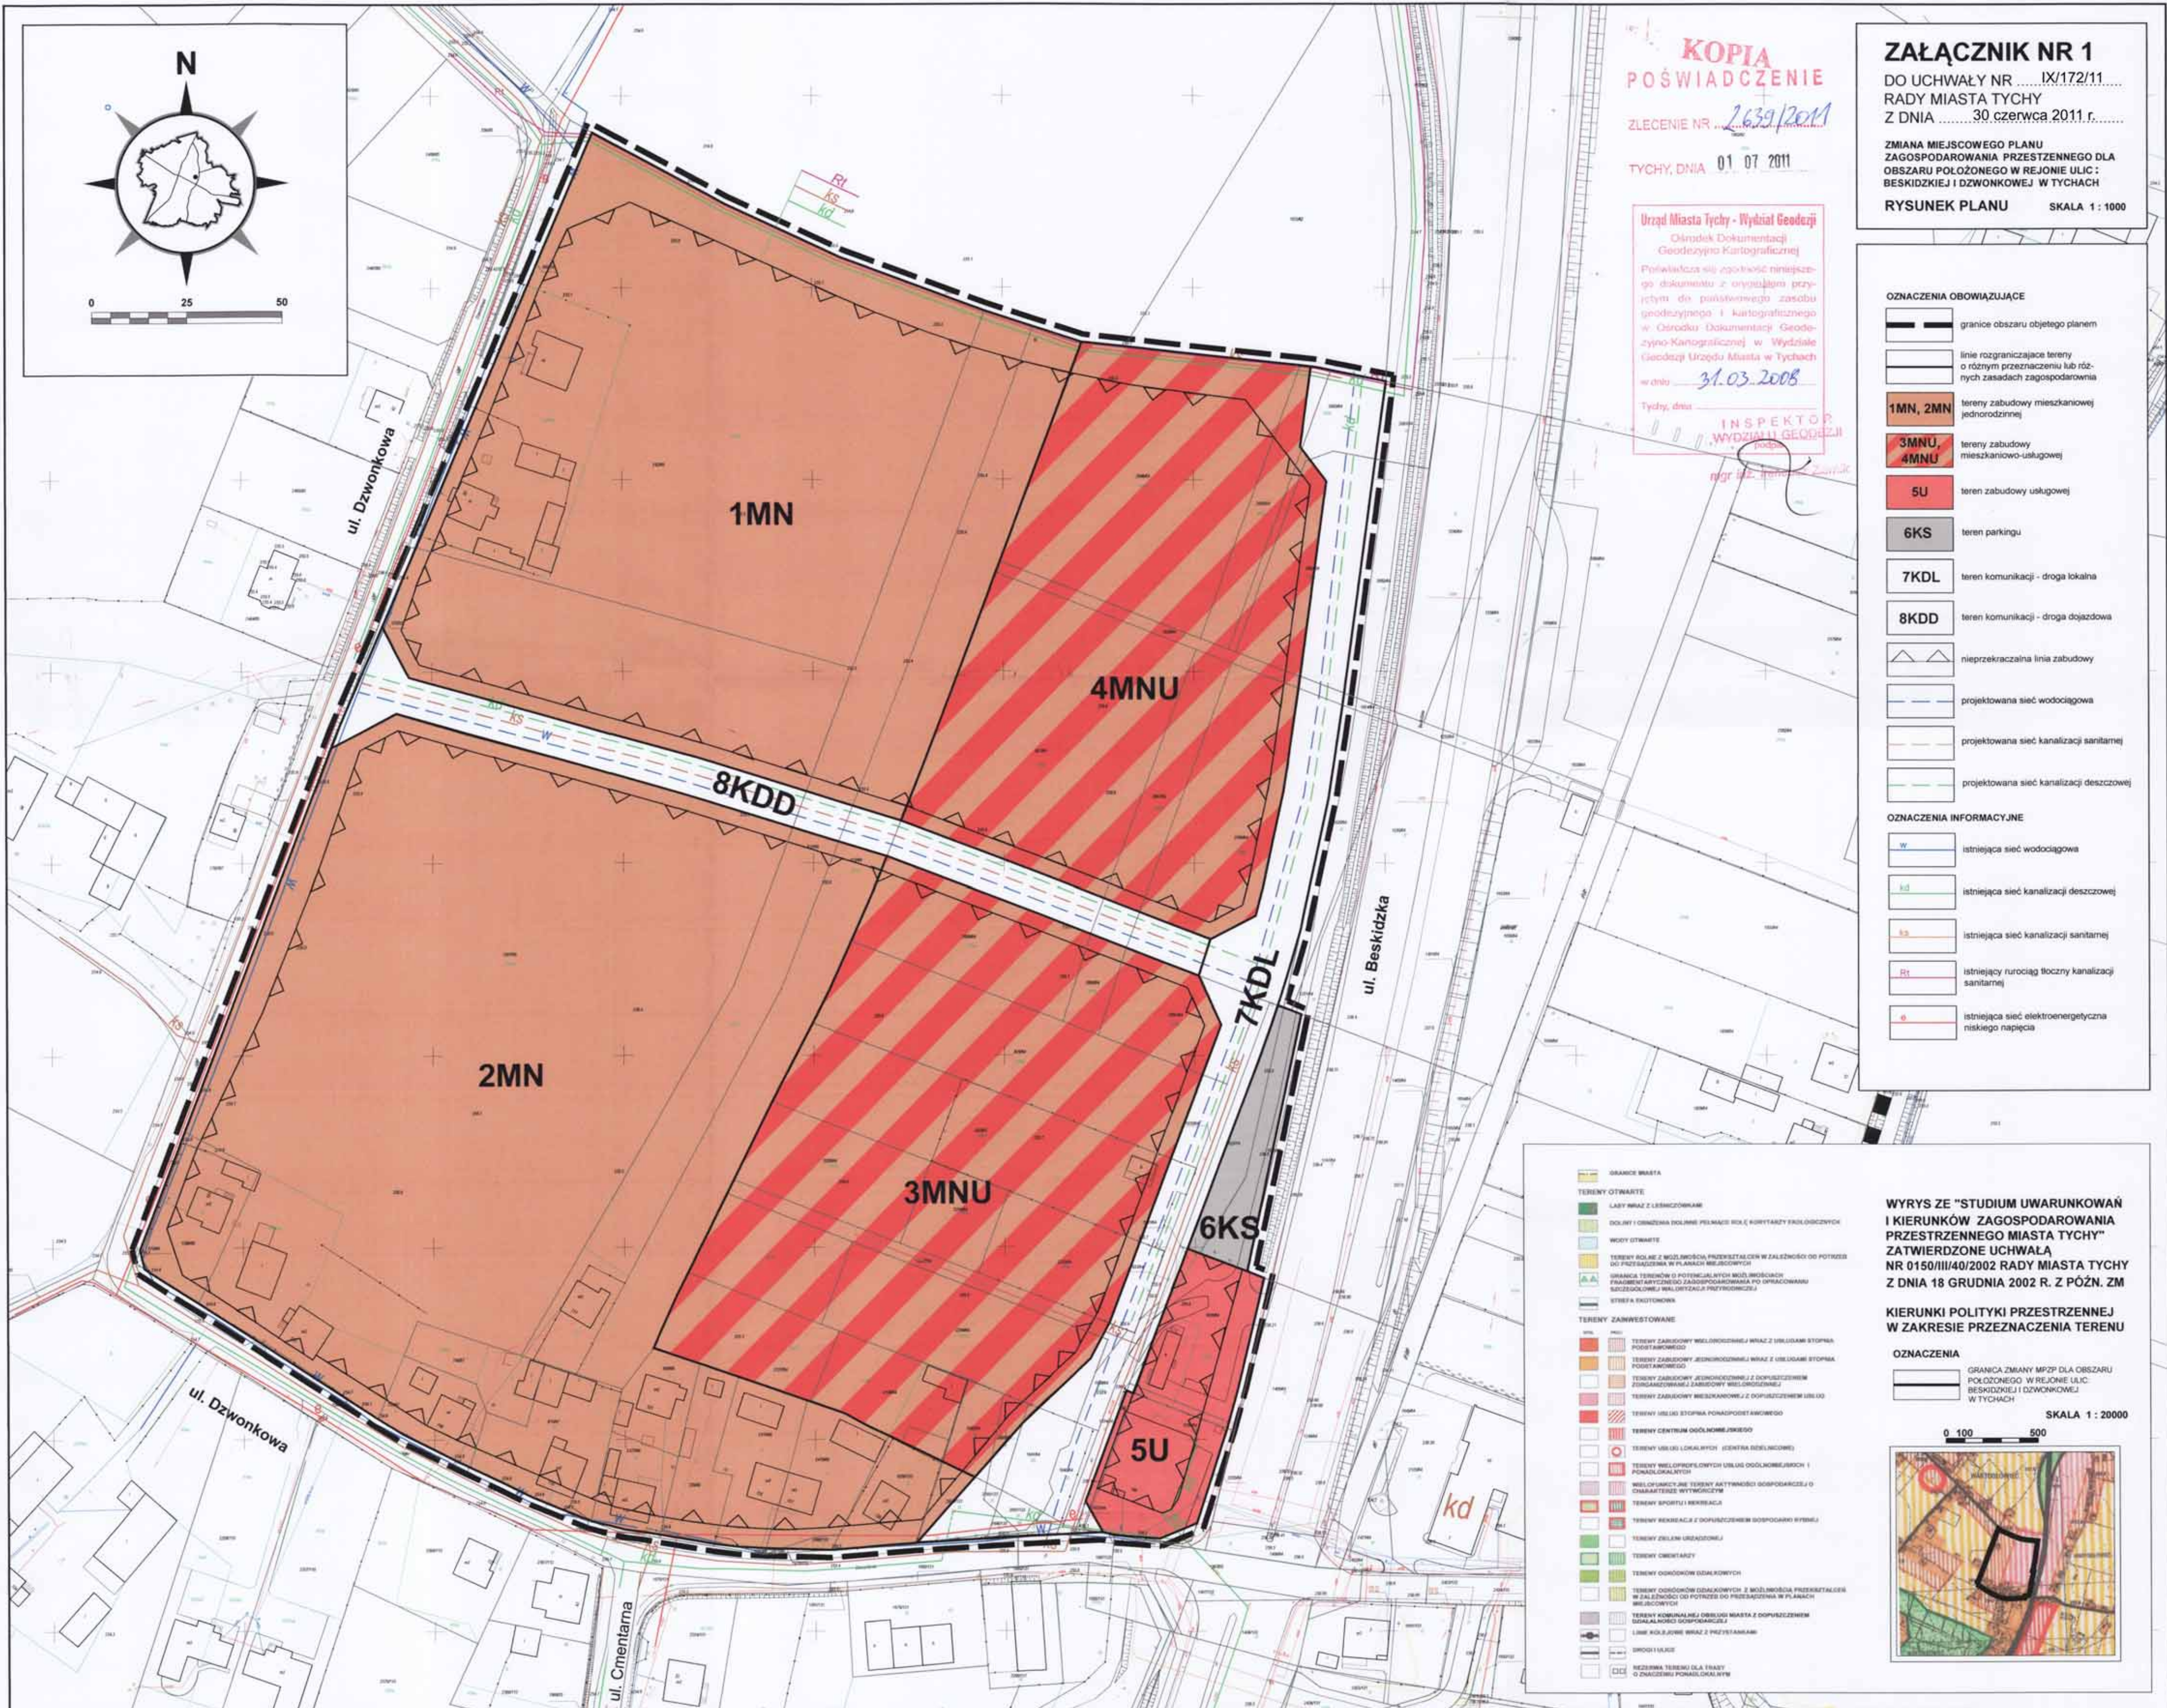

KOPIA POŚWIADCZENIE
ZLECENIE NR 2639/2011
TYCHY, DNIA 01.07.2011

ZALĄCZNIK NR 1
DO UCHWAŁY NR IX/172/11
RADY MIASTA TYCHY
Z DNIA 30 czerwca 2011 r.
ZMIANA MIEJSCOWEGO PLANU ZAGOSPODAROWANIA PRZESTRZENNEGO DLA OBSZARU POŁOŻONEGO W REJONIE ULIC: BESKIDZKIEJ I DZWONKOWEJ W TYCHACH
RYSUNEK PLANU SKALA 1:1000

Urząd Miasta Tychy - Wydział Geodezji
Biuro Dokumentacji Geodezyjno-Kartograficznej
Pozwala się zgłosić niniejszego dokumentu z oryginałem przytępnym dla pełnego zestawu geodezyjnego i kartograficznego w Ośrodku Dokumentacji Geodezyjno-Kartograficznej w Wydziale Geodezji Urzędu Miasta w Tychach w dniu 31.03.2008
Tychy, dnia _____
INSPEKTOR WYDZIAŁU GEODEZJI
mgr inż. _____



OZNACZENIA OBOWIĄZUJĄCE

- granicę obszaru objętego planem
- linie rozgraniczające tereny o różnym przeznaczeniu lub różnych zasadach zagospodarowania
- 1MN, 2MN tereny zabudowy mieszkaniowej jednorodzinnej
- 3MNU, 4MNU tereny zabudowy mieszkaniowo-usługowej
- 5U teren zabudowy usługowej
- 6KS teren parkingowy
- 7KDL teren komunikacji - droga lokalna
- 8KDD teren komunikacji - droga dojazdowa
- nieprzekraczalna linia zabudowy
- projektowana sieć wodociągowa
- projektowana sieć kanalizacji sanitarnej
- projektowana sieć kanalizacji deszczowej

OZNACZENIA INFORMACYJNE

- w istniejąca sieć wodociągowa
- kd istniejąca sieć kanalizacji deszczowej
- ks istniejąca sieć kanalizacji sanitarnej
- Rt istniejący rurociąg tłoczny kanalizacji sanitarnej
- e istniejąca sieć elektroenergetyczna niskiego napięcia

GRANICE MIASTA

TERENY OTWARTE

- LASY WRAZ Z LESNICTWAMI
- DOŁY I OBIĘŻNIA DOŁYNNE PŁASKIE NISZE I KORYTARZE FAJLOSOCYNYCH
- WODY OTWARTE
- TERENY KOLEJ Z WŁASNOŚCIĄ PRZEWLEKALISZ W ZALĘŻNOŚCI OD POTRZEBY DO PRZEJAZDU W PLANACH MIEJSCOWYCH
- GRANICA TERENÓW O POTENCJALNYCH MOŻLIWOŚCIACH PRABENEFICJARZKIEGO ZAGOSPODAROWANIA PO OPRACOWANIU SUKCESYJNEJ WALORYZACJI PRZYRODZICZEJ
- STREFA ENKOTOWNIA

TERENY ZANWĘSTOWANE

- TERENY ZABUDOWY WIELORODZINNEJ WRAZ Z USŁOGAMI STOPNIA PODSTAWOWEGO
- TERENY ZABUDOWY JEDNORODZINNEJ WRAZ Z USŁOGAMI STOPNIA PODSTAWOWEGO
- TERENY ZABUDOWY JEDNORODZINNEJ Z DOPUSZCZENIEM FUNKCJONALNĄ I PRACOWNIĄ WIELORODZINNEJ
- TERENY ZABUDOWY MIESZKANOWEJ Z DOPUSZCZENIEM USŁUG
- TERENY WIELKIEGO STOPNIA PONADSTANDARDOWEGO
- TERENY CENTRUM ODOŁNORZEMSKIEGO
- TERENY WIELKIEGO STOPNIA (CENTRA BEZLICEWNE)
- TERENY WIELKIEGO STOPNIA WRAZ Z USŁOGAMI STOPNIA PODSTAWOWEGO
- WIELKOPŁYTKOWE TERENY AKTYWNOŚCI GOSPODARZEJ O CHARAKTERZE WYTWÓRCZYM
- TERENY SPORTU I REKREACJI
- TERENY REKREACJI Z DOPUSZCZENIEM GOSPODARSTWA WYBNICZEGO
- TERENY ZIELNI URZĄDOWEJ
- TERENY OMBARTARZY
- TERENY ODOŁNORZEMSKIE
- TERENY ODOŁNORZEMSKIE WRAZ Z USŁOGAMI STOPNIA PODSTAWOWEGO W ZALĘŻNOŚCI OD POTRZEBY DO PRZEJAZDU W PLANACH MIEJSCOWYCH
- TERENY KOMERCyjNEJ OBSŁUGI MIASTA Z DOPUSZCZENIEM DZIAŁALNOŚCI GOSPODARZEJ
- LINE KOLJOWE WRAZ Z PRZEJAZDAMI
- SMOŁI I ŁAJE
- REZERWA TERENU DLA STRAŻY O ZNAJDSIBU PONAŁKALNYM

WYRYS ZE "STUDIUM UWARUNKOWAŃ I KIERUNKÓW ZAGOSPODAROWANIA PRZESTRZENNEGO MIASTA TYCHY" ZATWIERDZONE UCHWAŁĄ NR 0150/III/40/2002 RADY MIASTA TYCHY Z DNIA 18 GRUDNIA 2002 R. Z PÓŻN. ZM

