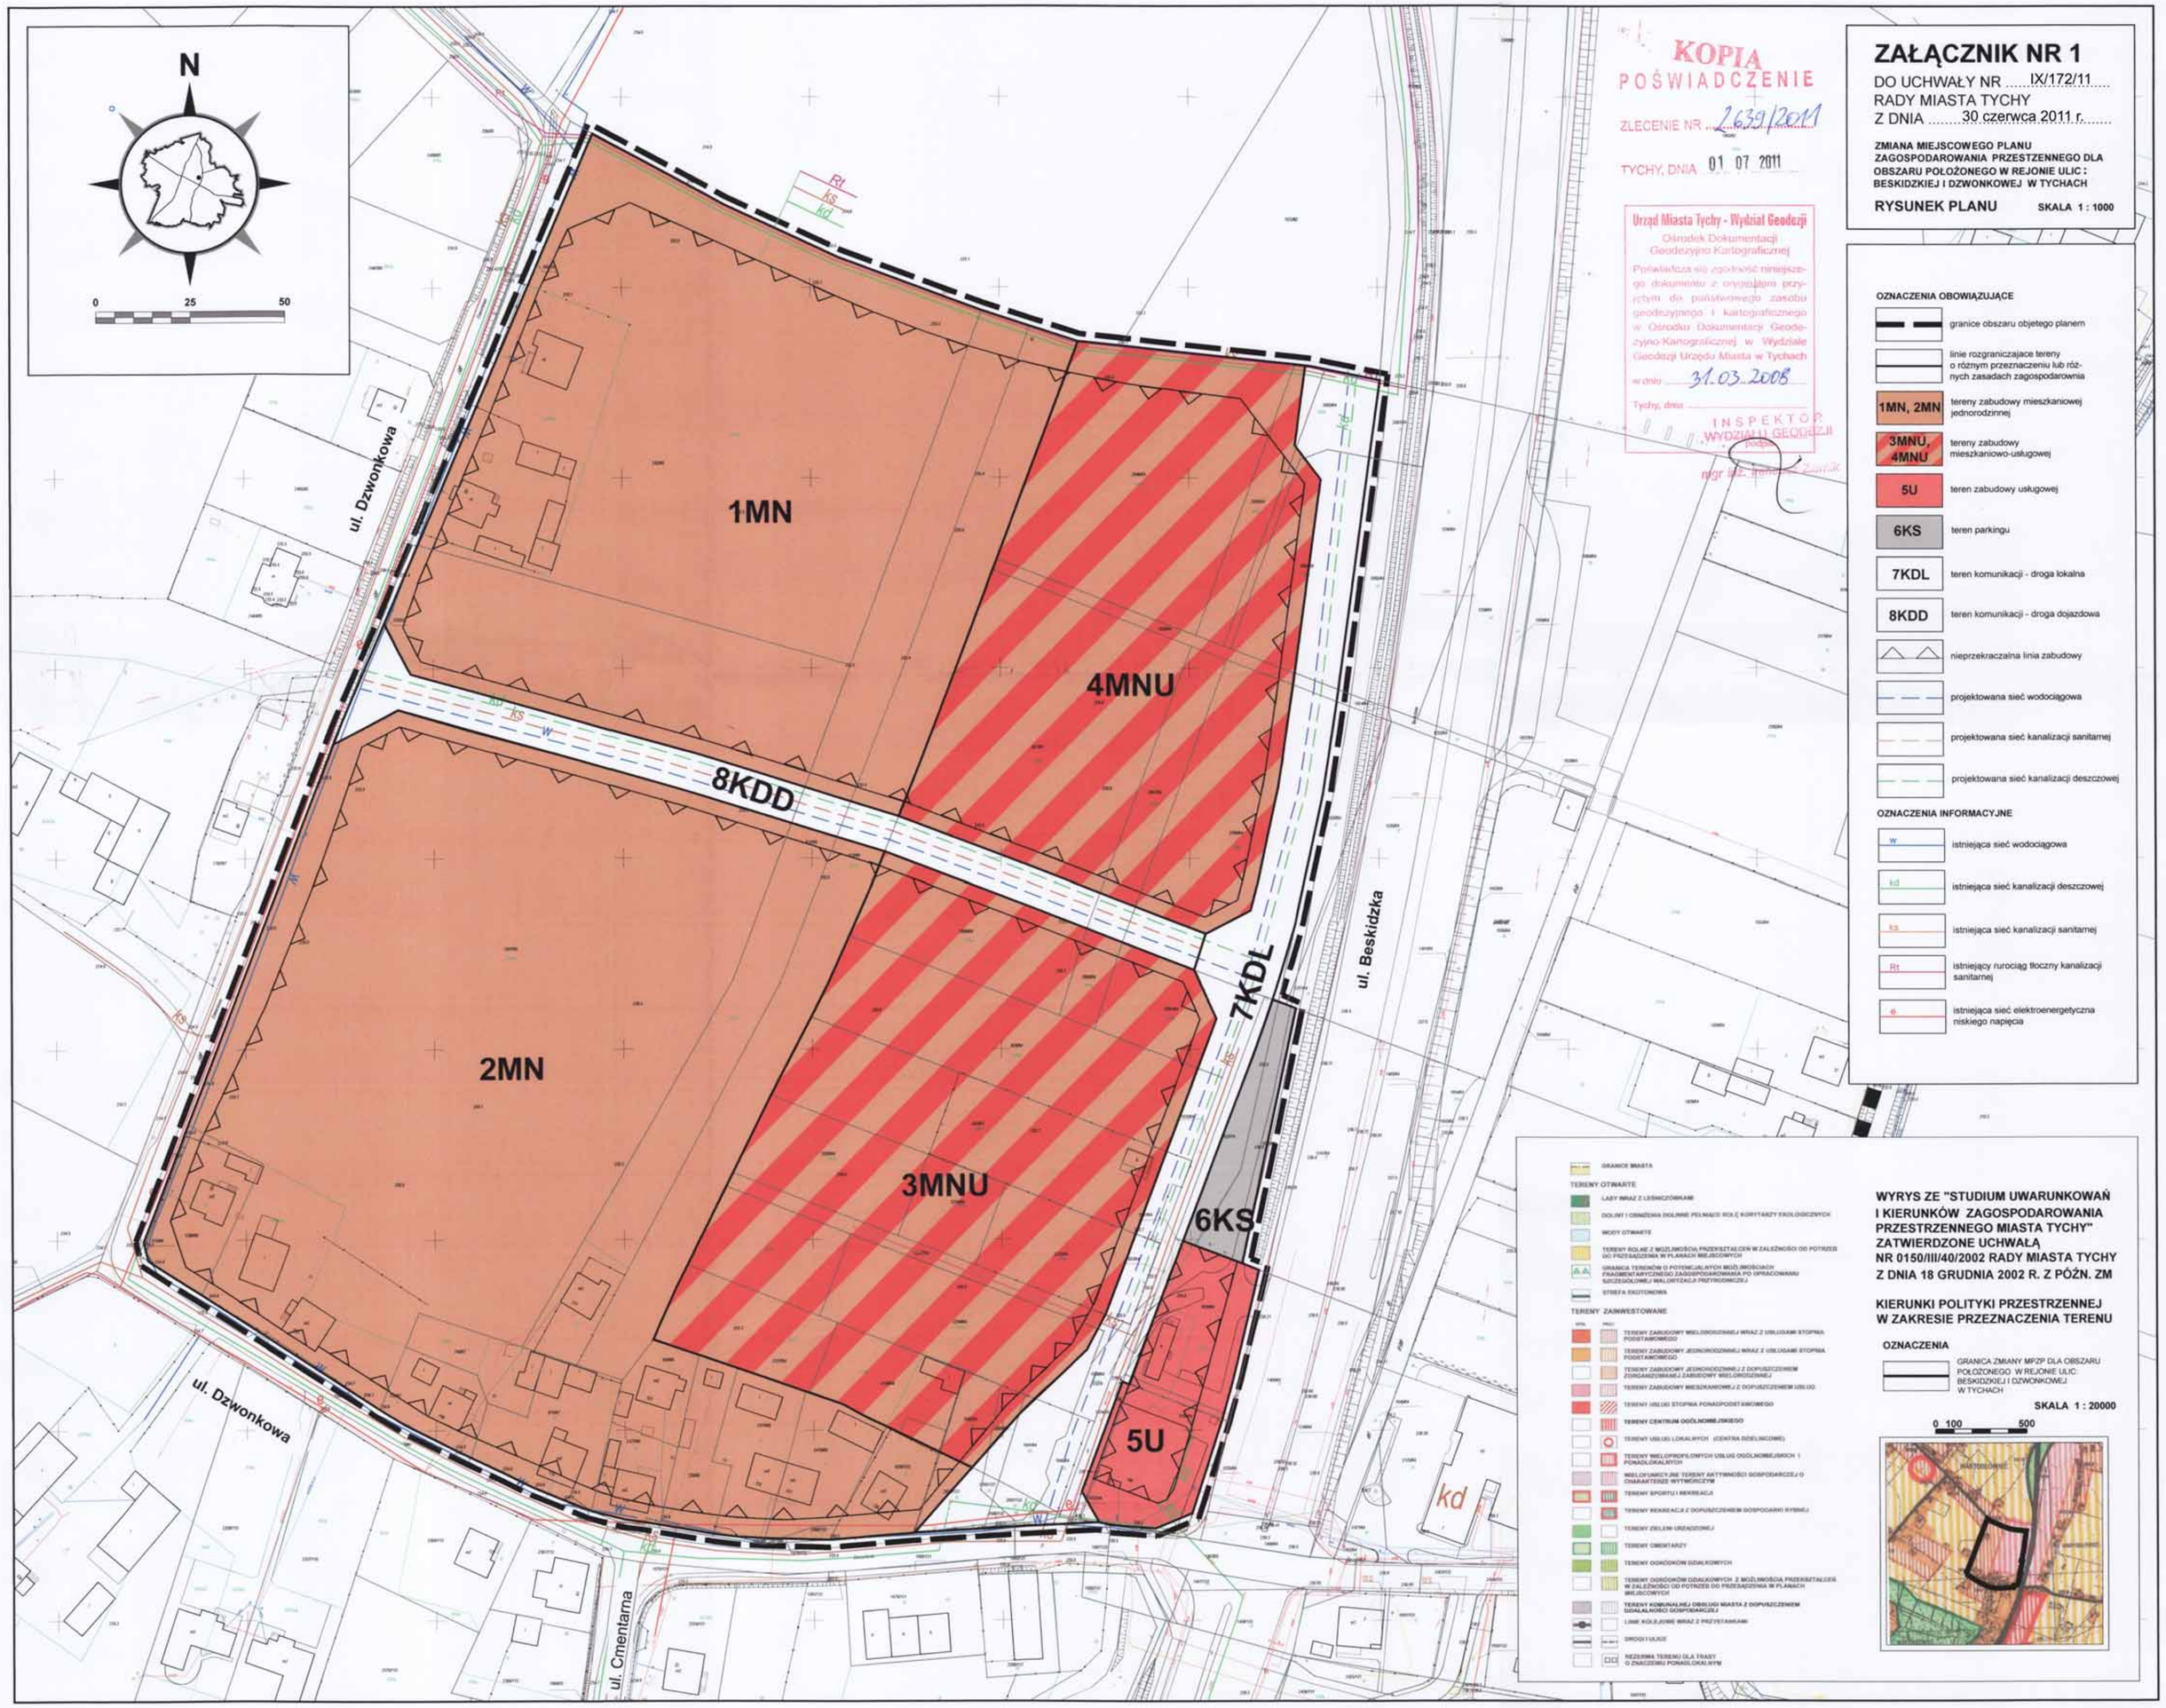


KOPIA
POŚWIADCZENIE
ZLECENIE NR 2639/2011
TYCHY, DNIA 01 07 2011

Urząd Miasta Tychy - Wydział Geodezji
Ośrodek Dokumentacji Geodezyjno Kartograficznej
Poświadcza się zgodność niniejszego dokumentu z oryginałem przyjętym do państwowego zasobu geodezyjnego i kartograficznego w Ośrodku Dokumentacji Geodezyjno-Kartograficznej w Wydziale Geodezji Urzędu Miasta w Tychach
w dniu 31.03.2008
Tychy, dnia
INSPEKTOR WYDZIAŁU GEODEZJI
podpis
mgr inż. [illegible]

ZAŁĄCZNIK NR 1

DO UCHWAŁY NR IX/172/11
RADY MIASTA TYCHY
Z DNIA 30 czerwca 2011 r.

ZMIANA MIEJSCOWEGO PLANU ZAGOSPODAROWANIA PRZESTZENNEGO DLA OBSZARU POŁOŻONEGO W REJONIE ULIC: BESKIDZKIEJ I DZWONKOWEJ W TYCHACH

RYSUNEK PLANU SKALA 1 : 1000

OZNACZENIA OBOWIĄZUJĄCE

- granice obszaru objetego planem
- linie rozgraniczajace tereny o różnym przeznaczeniu lub różnych zasadach zagospodarownia
- 1MN, 2MN — tereny zabudowy mieszkaniowej jednorodzinnej
- 3MNU, 4MNU — tereny zabudowy mieszkaniowo-usługowej
- 5U — teren zabudowy usługowej
- 6KS — teren parkingu
- 7KDL — teren komunikacji - droga lokalna
- 8KDD — teren komunikacji - droga dojazdowa
- nieprzekraczalna linia zabudowy
- projektowana sieć wodociągowa
- projektowana sieć kanalizacji sanitarnej
- projektowana sieć kanalizacji deszczowej

OZNACZENIA INFORMACYJNE

- w — istniejąca sieć wodociągowa
- kd — istniejąca sieć kanalizacji deszczowej
- ks — istniejąca sieć kanalizacji sanitarnej
- Rt — istniejący rurociąg tłoczny kanalizacji sanitarnej
- e — istniejąca sieć elektroenergetyczna niskiego napięcia

GRANICE MIASTA

TERENY OTWARTE
- LASY WRAZ Z LESNICZÓWKAMI
- DOLINY I OBNIŻENIA DOLINNE PEŁNIĄCE ROLĘ KORYTARZY EKOLOGICZNYCH
- WODY OTWARTE
- TERENY ROLNE Z MOŻLIWOŚCIĄ PRZEKSZTAŁCEŃ W ZALEŻNOŚCI OD POTRZEB DO PRZESADZENIA W PLANACH MIEJSCOWYCH
- GRANICA TERENÓW O POTENCJALNYCH MOŻLIWOŚCIACH FRAGMENTARYCZNEGO ZAGOSPODAROWANIA PO OPRACOWANIU SZCZEGÓŁOWEJ WALORYZACJI PRZYRODNICZEJ
- STREFA EKOTONOWA

TERENY ZAINWESTOWANE
- TERENY ZABUDOWY WIELORODZINNEJ WRAZ Z USŁUGAMI STOPNIA PODSTAWOWEGO
- TERENY ZABUDOWY JEDNORODZINNEJ WRAZ Z USŁUGAMI STOPNIA PODSTAWOWEGO
- TERENY ZABUDOWY JEDNORODZINNEJ Z DOPUSZCZENIEM ZORGANIZOWANEJ ZABUDOWY WIELORODZINNEJ
- TERENY ZABUDOWY MIESZKANIOWEJ Z DOPUSZCZENIEM USŁUG
- TERENY USŁUG STOPNIA PONADPODSTAWOWEGO
- TERENY CENTRUM OGÓLNOMIEJSKIEGO
- TERENY USŁUG LOKALNYCH (CENTRA DZIELNICOWE)
- TERENY WIELOPROFILOWYCH USŁUG OGÓLNOMIEJSKICH I PONADLOKALNYCH
- WIELOFUNKCYJNE TERENY AKTYWNOŚCI GOSPODARCZEJ O CHARAKTERZE WYTWÓRCZYM
- TERENY SPORTU I REKREACJI
- TERENY REKREACJI Z DOPUSZCZENIEM GOSPODARKI RYBNEJ
- TERENY ZIELENI URZĄDZONEJ
- TERENY CMENTARZY
- TERENY OGRÓDKÓW DZIAŁKOWYCH
- TERENY OGRÓDKÓW DZIAŁKOWYCH Z MOŻLIWOŚCIĄ PRZEKSZTAŁCEŃ W ZALEŻNOŚCI OD POTRZEB DO PRZESADZENIA W PLANACH MIEJSCOWYCH
- TERENY KOMUNALNEJ OBSŁUGI MIASTA Z DOPUSZCZENIEM DZIAŁALNOŚCI GOSPODARCZEJ
- LINIE KOLEJOWE WRAZ Z PRZYSTANKAMI
- DROGI I ULICE
- REZERWA TERENU DLA TRASY O ZNACZENIU PONADLOKALNYM

WYRYS ZE "STUDIUM UWARUNKOWAŃ I KIERUNKÓW ZAGOSPODAROWANIA PRZESTRZENNEGO MIASTA TYCHY" ZATWIERDZONE UCHWAŁĄ NR 0150/III/40/2002 RADY MIASTA TYCHY Z DNIA 18 GRUDNIA 2002 R. Z PÓŹN. ZM

KIERUNKI POLITYKI PRZESTRZENNEJ W ZAKRESIE PRZEZNACZENIA TERENU

OZNACZENIA

GRANICA ZMIANY MPZP DLA OBSZARU POŁOŻONEGO W REJONIE ULIC: BESKIDZKIEJ I DZWONKOWEJ W TYCHACH

SKALA 1 : 20000

0 100 500