




KOPIA POŚWIADCZENIE
ZLECENIE NR 2639/2011
TYCHY, DNIA 01 07 2011

ZAŁĄCZNIK NR 1
DO UCHWAŁY NR IX/172/11
RADY MIASTA TYCHY
Z DNIA 30 czerwca 2011 r.
ZMIANA MIEJSCOWEGO PLANU
ZAGOSPODAROWANIA PRZESTRZENNEGO DLA
OBSZARU POŁOŻONEGO W REJONIE ULIC:
BESKIDZKIEJ I DZWONKOWEJ W TYCHACH
RYSUNEK PLANU SKALA 1 : 1000

Urząd Miasta Tychy - Wydział Geodezji
Ośrodek Dokumentacji
Geodezyjno-Kartograficznej
Poważam się zgodność niniejszego
dokumentu z oryginałem przy-
jętym do publicznego zasobu
geodezyjnego i kartograficznego
w Ośrodku Dokumentacji Geode-
zyjno-Kartograficznej w Wydziale
Geodezji Urzędu Miasta w Tychach
w dniu 31.03.2008
Tychy, dnia
INSPEKTOR
WYDZIAŁU GEODEZJI

- OZNACZENIA OBOWIĄZUJĄCE**
- granicę obszaru objętego planem
 - linie rozgraniczające tereny o różnym przeznaczeniu lub różnych zasadach zagospodarowania
 - 1MN, 2MN tereny zabudowy mieszkaniowej jednorodzinnej
 - 3MNU, 4MNU tereny zabudowy mieszkaniowo-usługowej
 - 5U teren zabudowy usługowej
 - 6KS teren parkingowy
 - 7KDL teren komunikacji - droga lokalna
 - 8KDD teren komunikacji - droga dojazdowa
 - nieprzekraczalna linia zabudowy
 - projektowana sieć wodociągowa
 - projektowana sieć kanalizacji sanitarnej
 - projektowana sieć kanalizacji deszczowej
- OZNACZENIA INFORMACYJNE**
- w istniejąca sieć wodociągowa
 - kd istniejąca sieć kanalizacji deszczowej
 - ks istniejąca sieć kanalizacji sanitarnej
 - Rt istniejący rurociąg tłoczny kanalizacji sanitarnej
 - e istniejąca sieć elektroenergetyczna niskiego napięcia

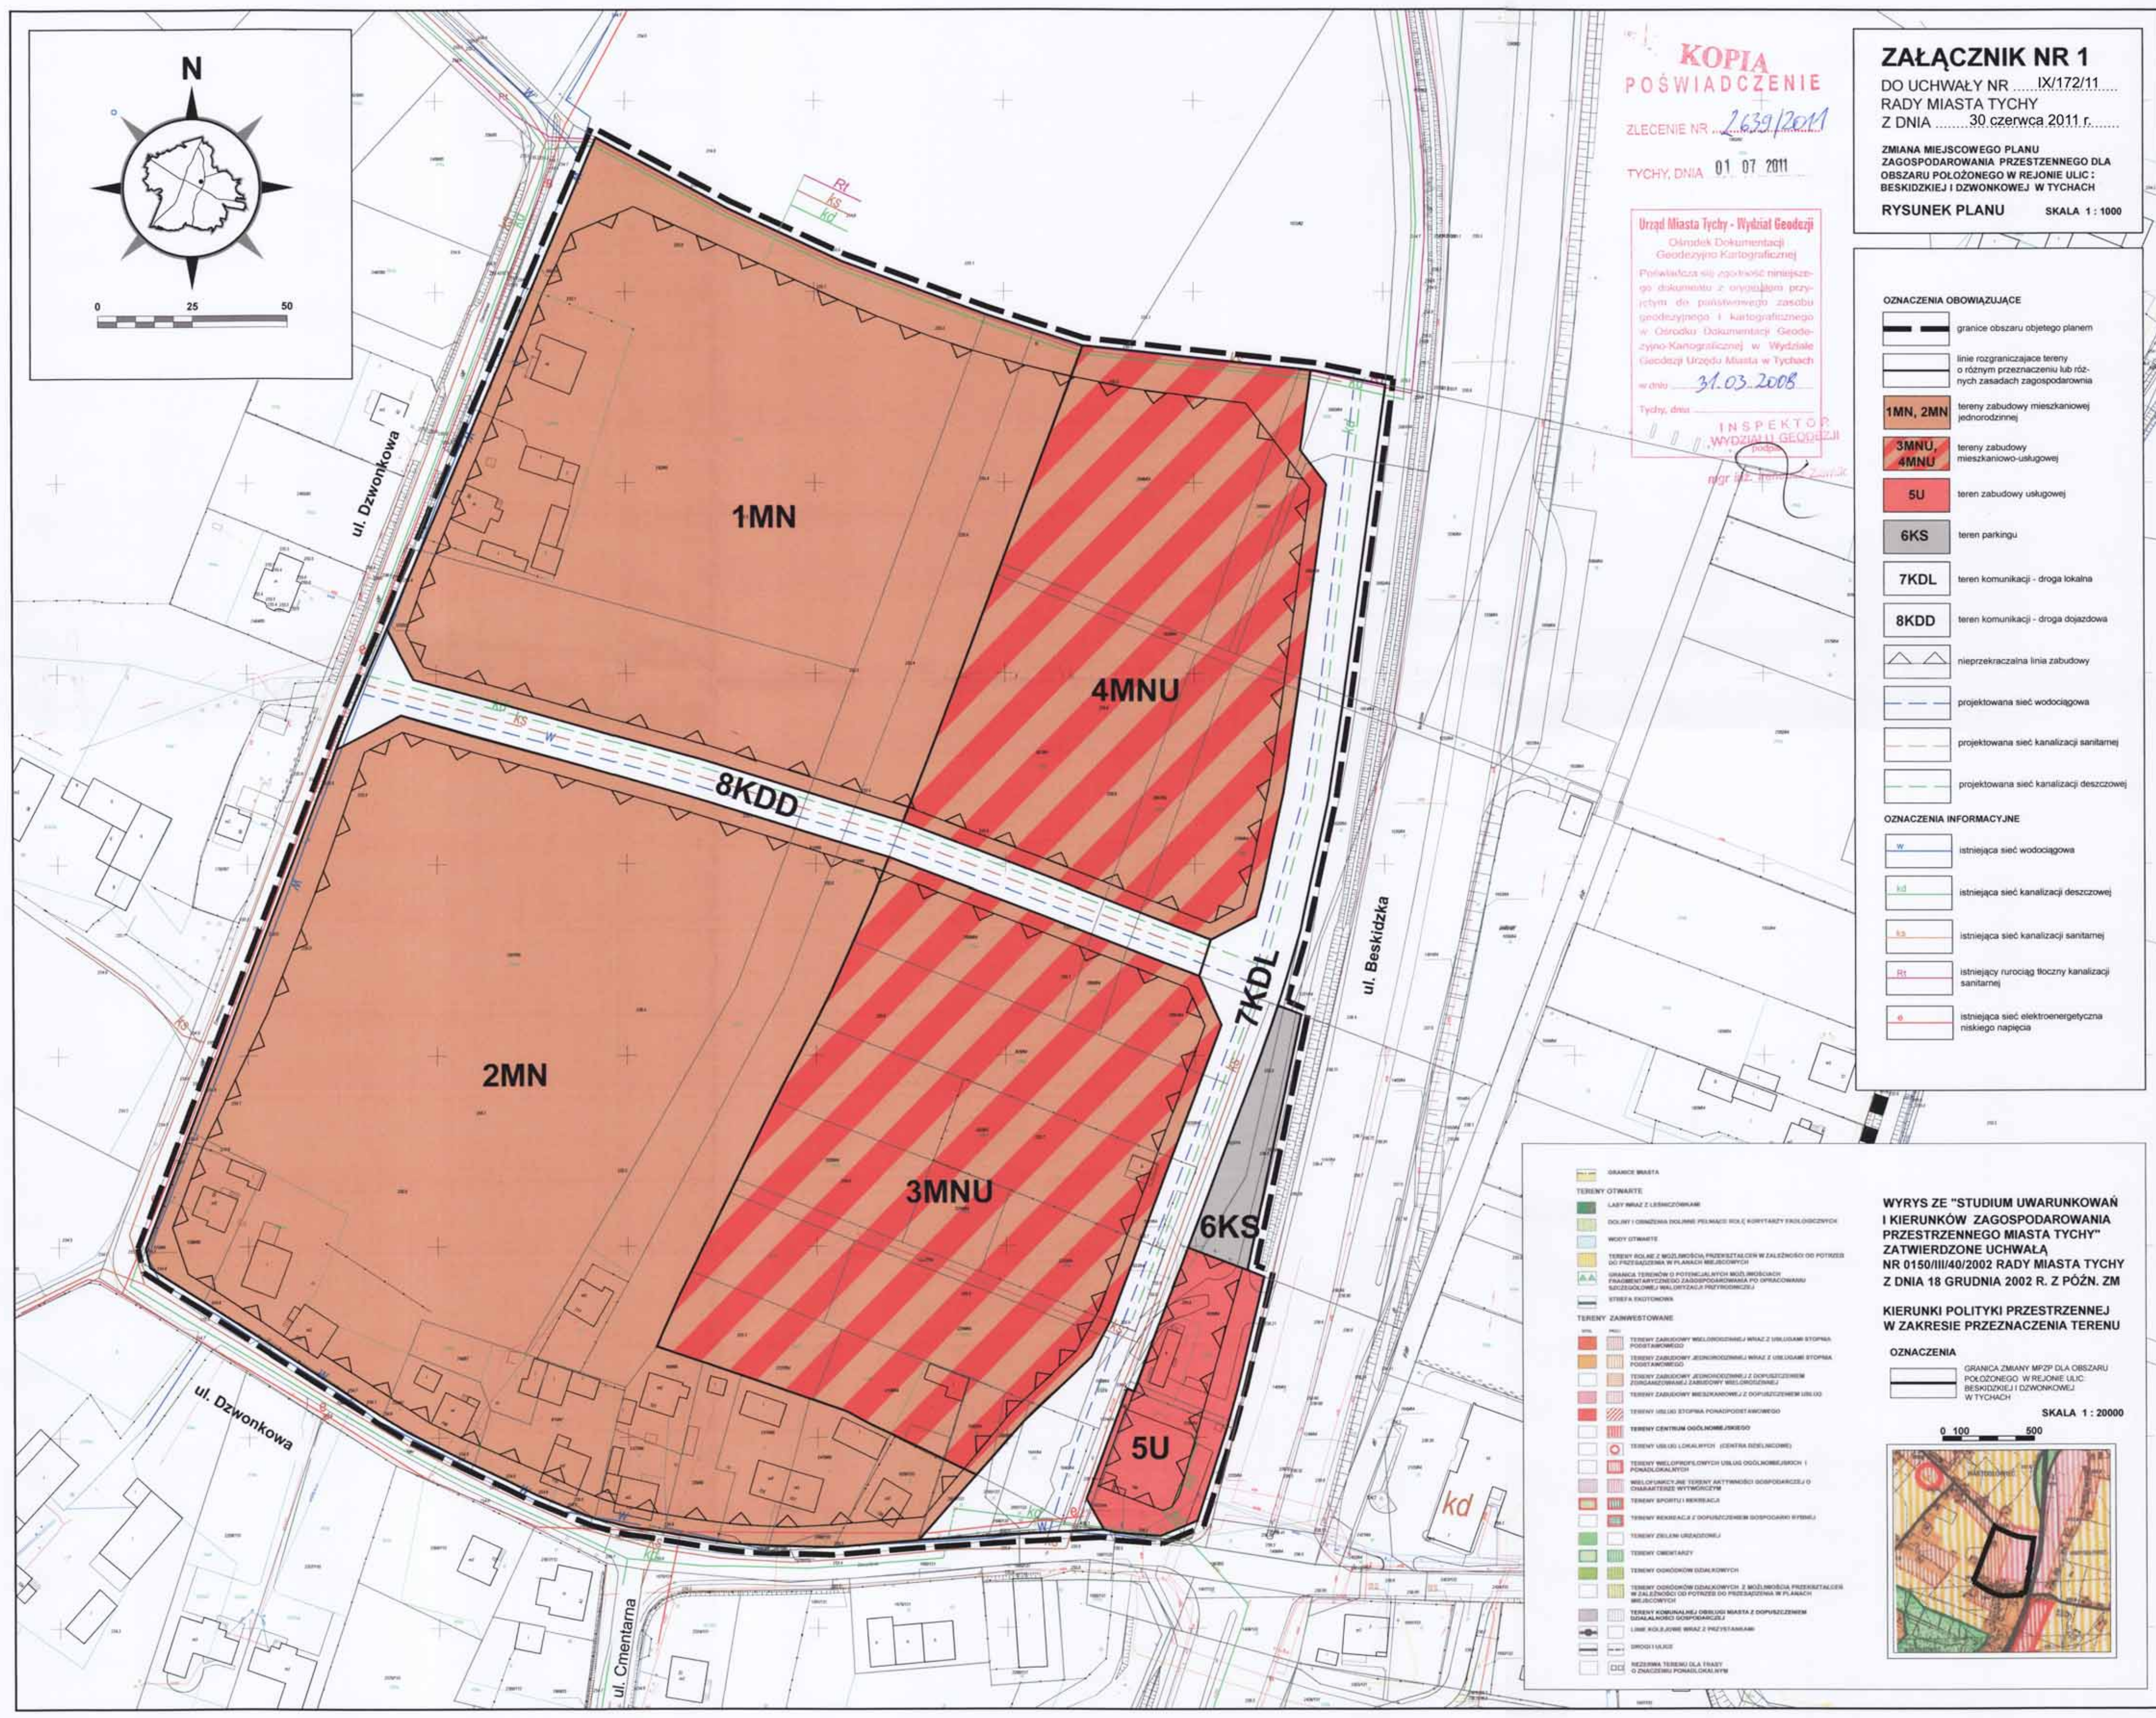

- GRANICE MIASTA**
- TERENY OTWARTE**
- LASY WRAZ Z LESNICTWAMI
 - DOLINY I OBSZARY DOŁYNE PRZYKŁADNIE: WODOCIECIE, WODOCIECIE
 - WODY OTWARTE
 - TERENY KRAJOWE I WZGLĘDNE PRZYKŁADNIE: W ZAKRESIE OD POTRZEBY DO PRZEJAZDU W PLANACH MIEJSCOWYCH
 - GRANICA TERENÓW O POTENCJALNYCH MOŻLIWOŚCIACH PRZEMISŁOWO-ZAGOSPODAROWANIA PO OPRACOWANIU SUCCESYJNEJ WIAL ORYZALIA PRZYRODNICZEJ
 - STREFA ENKOTOWNIA
- TERENY ZANWESZCZANE**
- TERENY ZABUDOWY WIELORODZINNEJ WRAZ Z USŁOGAMI STOPNIA PODSTAWOWEGO
 - TERENY ZABUDOWY JEDNORODZINNEJ WRAZ Z USŁOGAMI STOPNIA PODSTAWOWEGO
 - TERENY ZABUDOWY JEDNORODZINNEJ Z DOPUSZCZENIEM FUNKCJONALNĄ I USŁUGOWĄ WIELORODZINNEJ
 - TERENY ZABUDOWY MIESZKANOWEJ Z DOPUSZCZENIEM USŁUG
 - TERENY WIELKIEGO STOPNIA PONADSTANOWEGO
 - TERENY CENTRUM OŚRODKOWEGO
 - TERENY USŁUG LOKALNYCH (CENTRA SERWISOWE)
 - TERENY WIELOPROFESYJNYCH USŁUG OŚRODKOWYCH I PONADLOKALNYCH
 - WIELOPROFESYJNE TERENY AKTYWNOŚCI GOSPODARZEJ O CHARAKTERZE WYTWÓRCZYM
 - TERENY SPORTU I REKREACJI
 - TERENY REKREACJI Z DOPUSZCZENIEM GOSPODARSTWA WYMIJ
 - TERENY ZIELONY URZĄDOWY
 - TERENY OMBIANTY
 - TERENY OŚRODKÓW OSKAROWYCH
 - TERENY OŚRODKÓW OSKAROWYCH Z WIELKĄ WIELKĄ PRZYKŁADNIE W ZAKRESIE OD POTRZEBY DO PRZEJAZDU W PLANACH MIEJSCOWYCH
 - TERENY KOMUNALNEGO OBSŁUGI MIASTA Z DOPUSZCZENIEM DZIAŁALNOŚCI GOSPODARZEJ
 - LINE KOSZULOWE WRAZ Z PRZEJAZDAMI
 - ŚRODKI ULIC
 - REZERWA TERENU DLA STRAŻY O ZNAJDSI PONADLOKALNYM

WYRYS ZE "STUDIUM UWARUNKOWAŃ I KIERUNKÓW ZAGOSPODAROWANIA PRZESTRZENNEGO MIASTA TYCHY" ZATWIERDZONE UCHWAŁĄ NR 0150/III/40/2002 RADY MIASTA TYCHY Z DNIA 18 GRUDNIA 2002 R. Z PÓŹN. ZM

KIERUNKI POLITYKI PRZESTRZENNEJ W ZAKRESIE PRZEZNACZENIA TERENU

