




KOPIA POŚWIADCZENIE
ZLECENIE NR 2639/2011
TYCHY, DNIA 01 07 2011

Urząd Miasta Tychy - Wydział Geodezji
Ośrodek Dokumentacji Geodezyjno-Kartograficznej
Poważam się zgodność niniejszego dokumentu z oryginałem przyjętym do państwowego zasobu geodezyjnego i kartograficznego w Ośrodku Dokumentacji Geodezyjno-Kartograficznej w Wydziale Geodezji Urzędu Miasta w Tychach w dniu 31.03.2008
Tychy, dnia _____
INSPEKTOR WYDZIAŁU GEODEZJI

ZAŁĄCZNIK NR 1
DO UCHWAŁY NR IX/172/11
RADY MIASTA TYCHY
Z DNIA 30 czerwca 2011 r.
ZMIANA MIEJSCOWEGO PLANU ZAGOSPODAROWANIA PRZESTRZENNEGO DLA OBSZARU POŁOŻONEGO W REJONIE ULIC: BESKIDZKIEJ I DZWONKOWEJ W TYCHACH
RYSUNEK PLANU SKALA 1 : 1000

- OZNACZENIA OBOWIĄZUJĄCE**
- granicę obszaru objętego planem
 - linie rozgraniczające tereny o różnym przeznaczeniu lub różnych zasadach zagospodarowania
 - 1MN, 2MN tereny zabudowy mieszkaniowej jednorodzinnej
 - 3MNU, 4MNU tereny zabudowy mieszkaniowo-usługowej
 - 5U teren zabudowy usługowej
 - 6KS teren parkingowy
 - 7KDL teren komunikacji - droga lokalna
 - 8KDD teren komunikacji - droga dojazdowa
 - nieprzekraczalna linia zabudowy
 - projektowana sieć wodociągowa
 - projektowana sieć kanalizacji sanitarnej
 - projektowana sieć kanalizacji deszczowej
- OZNACZENIA INFORMACYJNE**
- w istniejąca sieć wodociągowa
 - kd istniejąca sieć kanalizacji deszczowej
 - ks istniejąca sieć kanalizacji sanitarnej
 - Rt istniejący rurociąg tłoczny kanalizacji sanitarnej
 - e istniejąca sieć elektroenergetyczna niskiego napięcia

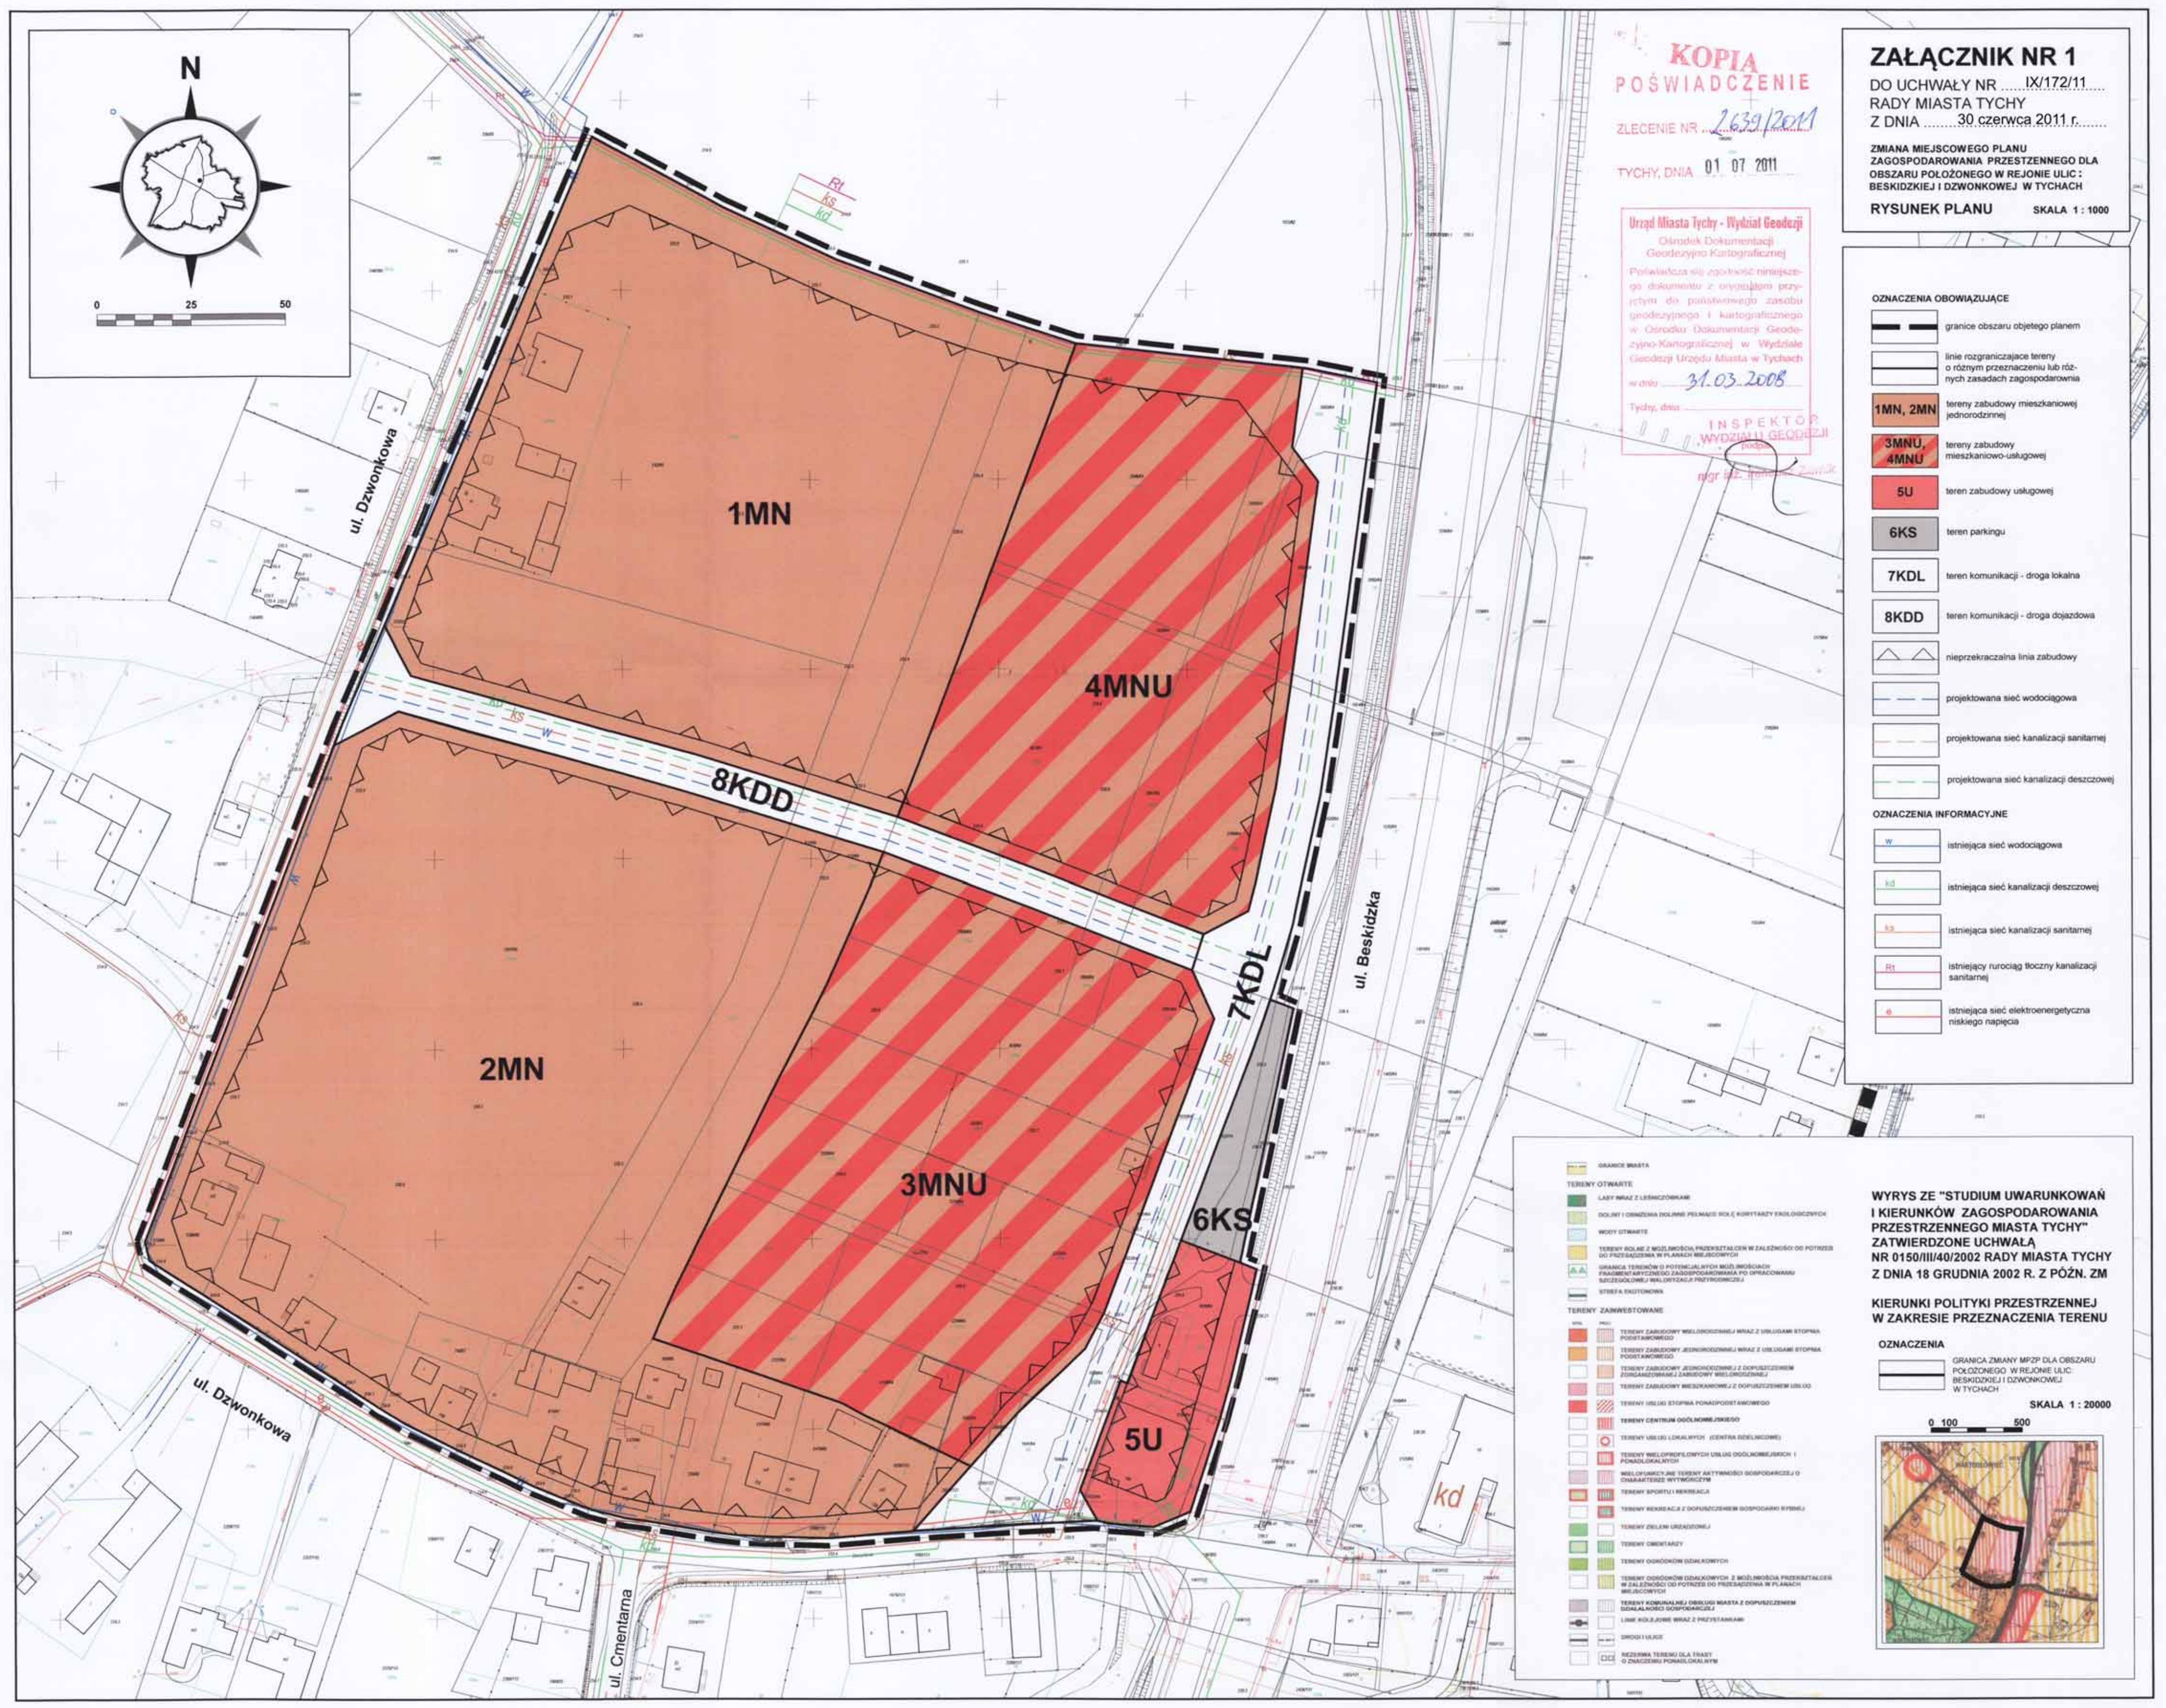

- GRANICE MIASTA**
- TERENY OTWARTE**
- LASY WRAZ Z LESNICTWEM
 - DOŁY I OBIĘŻENIA DOŁYNE PRZYKŁADY: NIEKORZYTAJĄCY FAKTORZY FIZJOLOGICZNI
 - WODY OTWARTE
 - TERENY KOLEJNE Z WŁASNOŚCIĄ PRZYKŁADY: TERENY W ZAKRESIE POTENCJAŁU PRZEJAZDU W PLANACH MIEJSCOWYCH
 - GRANICA TERENÓW O POTENCJALNYCH MOŻLIWOŚCIACH PRZEMISŁOWO-ZAGOSPODAROWANIA PO OPRACOWANIU SUKCESYWNEJ MAJORYTALIA PRZYKŁADY
 - STREFA ENKONTOWNA
- TERENY ZANWĘSTOWANE**
- TERENY ZABUDOWY WIELKODZIEMNEJ WRAZ Z USŁOGAMI STOPNIA PODSTAWOWEGO
 - TERENY ZABUDOWY JEDNORODZINNEJ WRAZ Z USŁOGAMI STOPNIA PODSTAWOWEGO
 - TERENY ZABUDOWY JEDNORODZINNEJ Z DOPUSZCZENIEM FUNKCJONALNĄ ZABUDOWY WIELKODZIEMNEJ
 - TERENY ZABUDOWY MIESZKANOWEJ Z DOPUSZCZENIEM USŁUG
 - TERENY WIELKODZIEMNEJ PONADSTOPNIAWEGO
 - TERENY CENTRUM OŚRODKOWEGO
 - TERENY USŁUG LOKALNYCH (CENTRA SERWISOWE)
 - TERENY WIELKODZIEMNYCH USŁUG OŚRODKOWYCH I PONADLOKALNYCH
 - WIELKODZIEMNE TERENY AKTYWNOŚCI GOSPODARZEJ O CHARAKTERZE WYTWÓRCZYM
 - TERENY SPORTU I REKREACJI
 - TERENY REKREACJI Z DOPUSZCZENIEM GOSPODARSTWA WYEMU
 - TERENY ZIELNI URZĄDOWEJ
 - TERENY OMBIARTY
 - TERENY OŚRODKÓW OŚWIATOWYCH
 - TERENY OŚRODKÓW OŚWIATOWYCH Z WIELKODZIEMNĄ PRZESTRZENNĄ W ZAKRESIE POTENCJAŁU PRZEJAZDU W PLANACH MIEJSCOWYCH
 - TERENY KOMUNALNEJ OBSŁUGI MIASTA Z DOPUSZCZENIEM DZIAŁALNOŚCI GOSPODARZEJ
 - LINE KOSZULOWE WRAZ Z PRZEJAZDAMI
 - ŚRODKI ULIC
 - REZERWA TERENU DLA STRAŻY O ZNAKACHY POKAZUJĄCYM

WYRYS ZE "STUDIUM UWARUNKOWAŃ I KIERUNKÓW ZAGOSPODAROWANIA PRZESTRZENNEGO MIASTA TYCHY" ZATWIERDZONE UCHWAŁĄ NR 0150/III/40/2002 RADY MIASTA TYCHY Z DNIA 18 GRUDNIA 2002 R. Z PÓŹN. ZM
KIERUNKI POLITYKI PRZESTRZENNEJ W ZAKRESIE PRZEZNACZENIA TERENU

- OZNACZENIA**
- GRANICA ZMIANY MPZP DLA OBSZARU POŁOŻONEGO W REJONIE ULIC: BESKIDZKIEJ I DZWONKOWEJ W TYCHACH

