1:1000 Sekcja: 6.126.30.01.2 Obręb: TYCHY

Tychy OBSZAR NR 11

Poświadczam zgodność niniejszego materiału z danymi Geodezyjnej Ewidencji Sieci Uzbrojenia Terenu.
Uwaga:
Nie wyklucza się istnienia w terenie innych przewodów, o których brak informacji wynika z zaszłości historycznych lub niedopełnienia przepsów zgłoszenia do inwentaryzacji (Ustawa Prawo Geodezyjne i Kartograficzne - Dz. U. z 2010 r. Nr 193, poz. 1287, jt.)

Załącznik Nr 2 do Uchwały Nr ...../.....12
Rady Miasta Tychy
z dnia 30 sierpnia 2012 r.

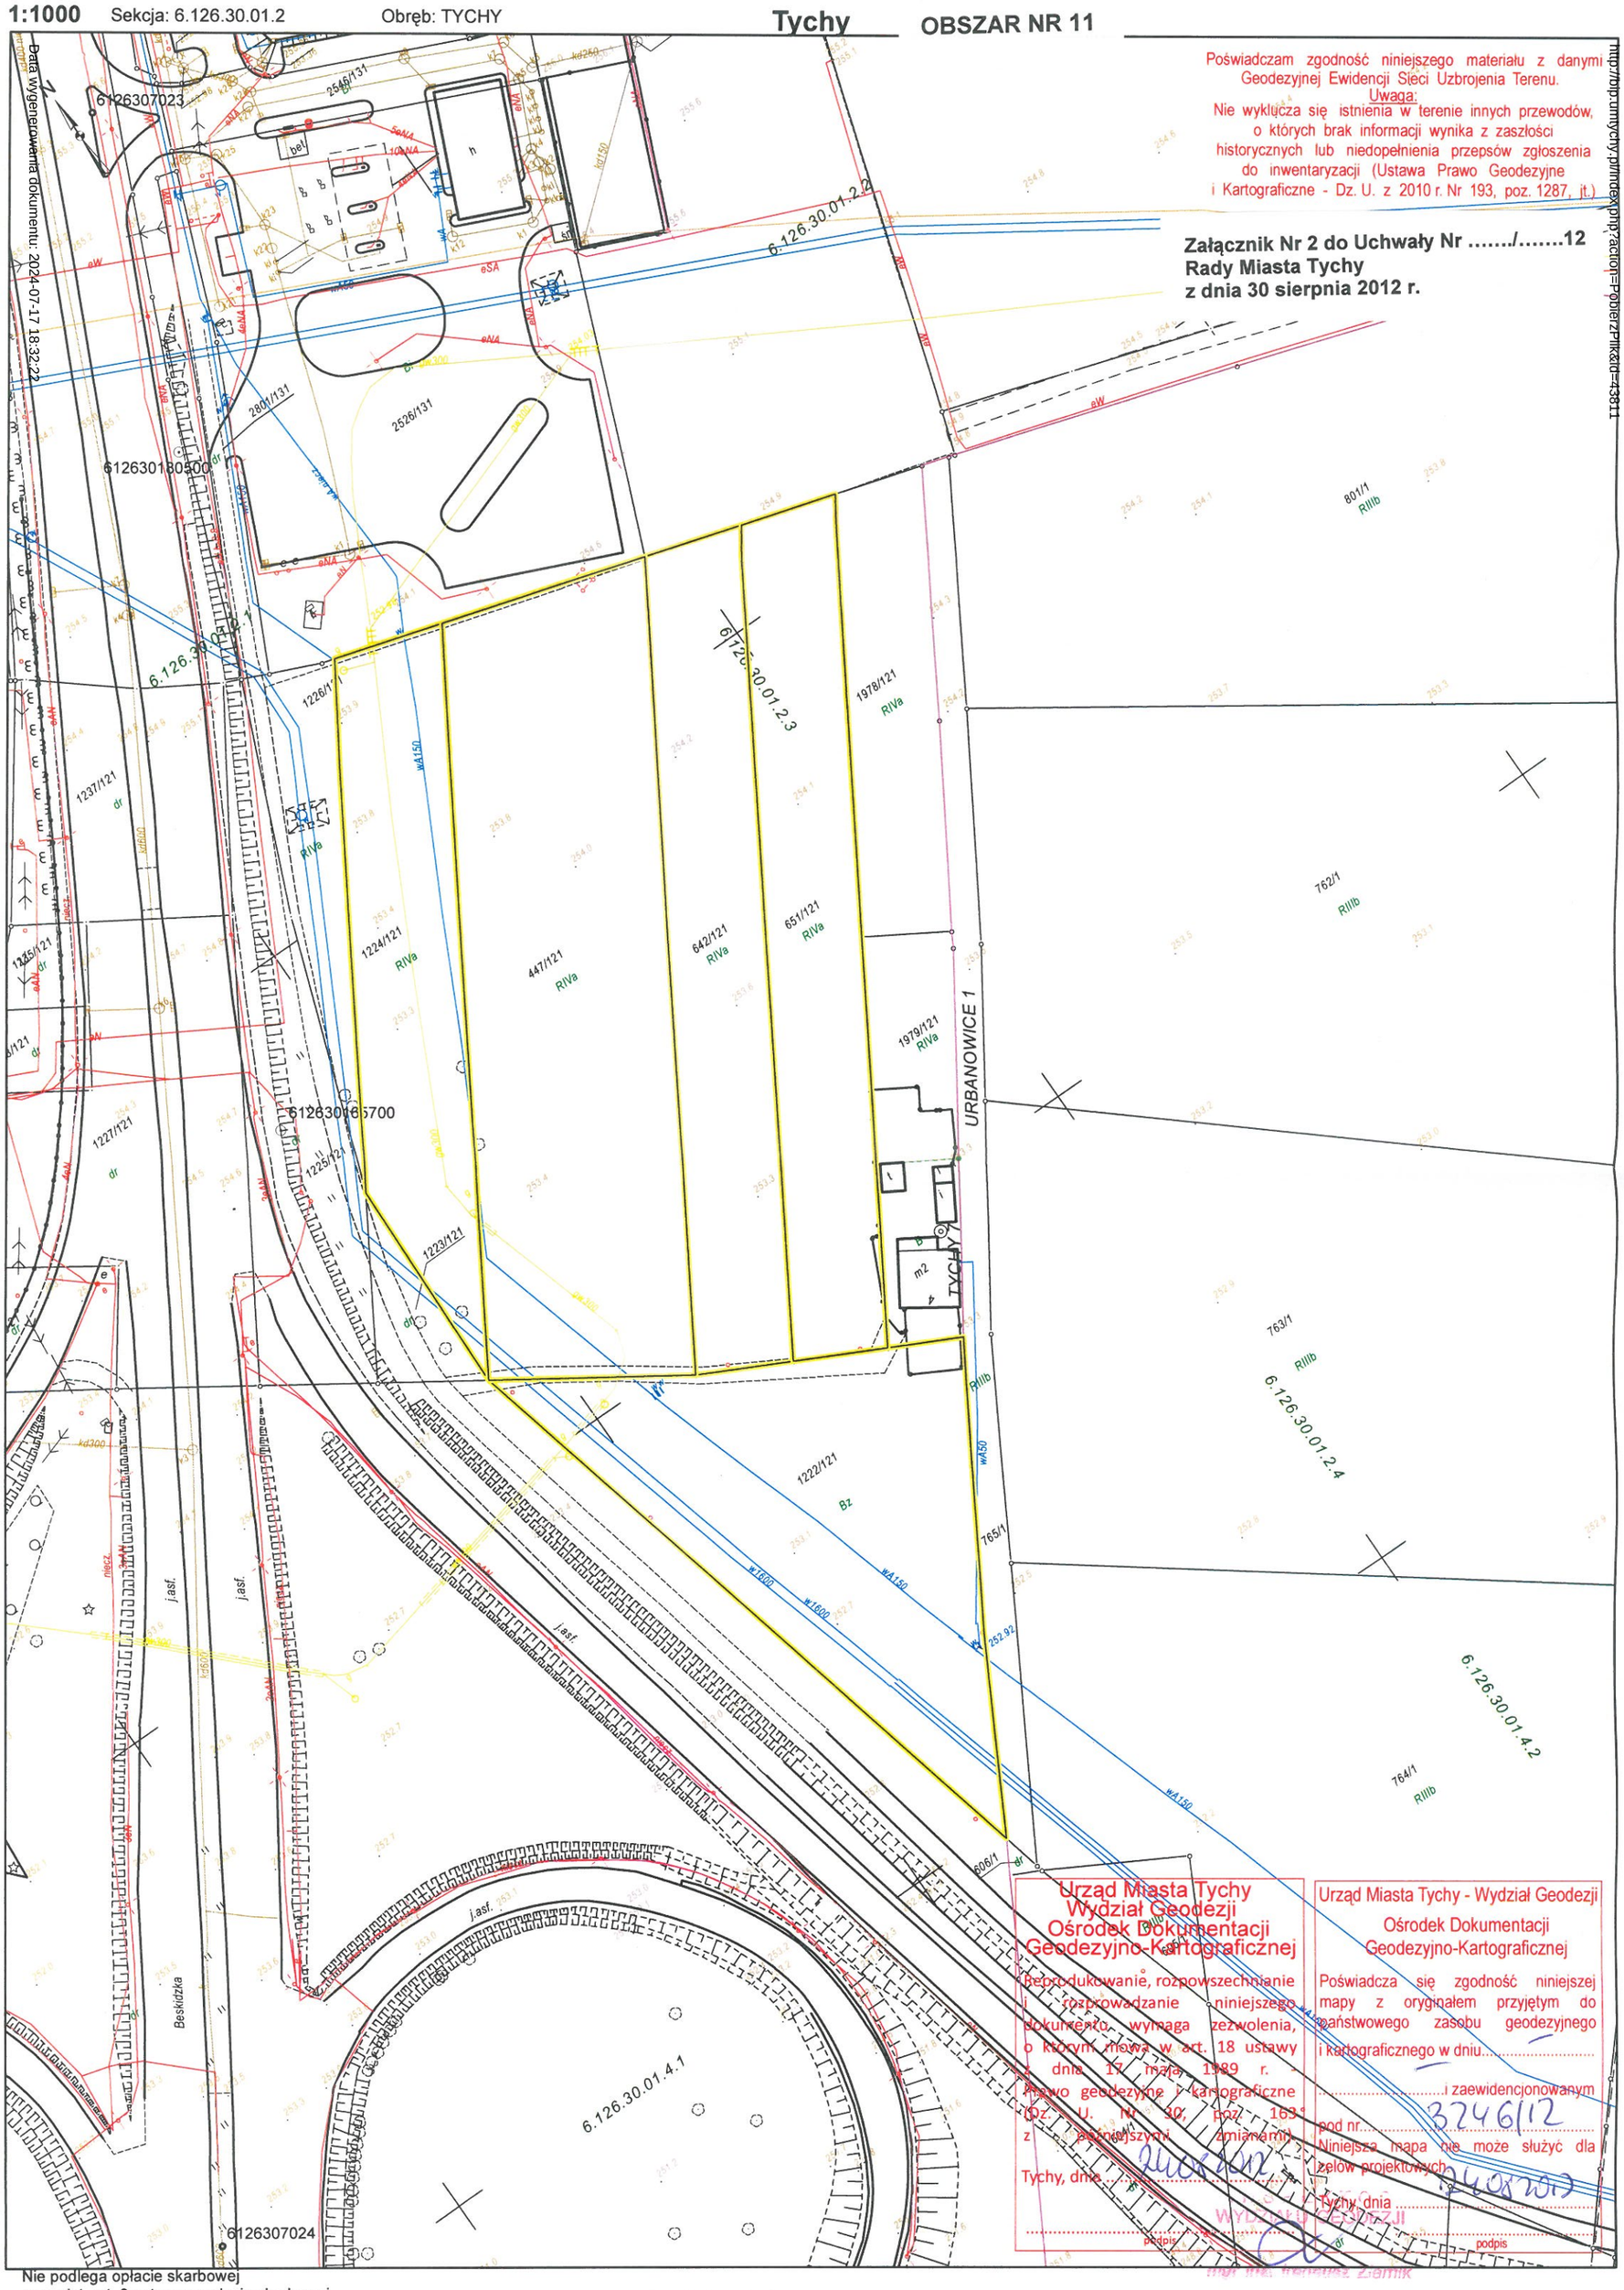

Urząd Miasta Tychy
Wydział Geodezji
Ośrodek Dokumentacji
Geodezyjno-Kartograficznej

Reprodukowanie, rozpowszechnianie i rozprowadzanie niniejszego dokumentu wymaga zezwolenia, o którym mowa w art. 18 ustawy z dnia 17 maja 1989 r. Prawo geodezyjne i kartograficzne (Dz. U. Nr 30, poz. 163 z późniejszymi zmianami).

Tychy, dnia 24.08.2012

podpis

Urząd Miasta Tychy - Wydział Geodezji
Ośrodek Dokumentacji
Geodezyjno-Kartograficznej

Poświadcza się zgodność niniejszej mapy z oryginałem przyjętym do państwowego zasobu geodezyjnego i kartograficznego w dniu.....
.....i zaewidencjonowanym pod nr 3246/12
Niniejsza mapa nie może służyć dla celów projektowych.

Tychy, dnia 24.08.2012

podpis

WYDZIAŁU GEODEZJI
mgr inż. Ireneusz Ziarnik

Nie podlega opłacie skarbowej
na podst. art. 3 ustawy o opłacie skarbowej
(DzU z 2006 Nr225 poz.1635)

Sporządził(a): Ireneusz Ziarnik, 2012-08-24

Data wygenerowania dokumentu: 2024-07-17 18:32:22
http://bip.umtychy.pl/index.php?action=PobierzPlik&id=43811