



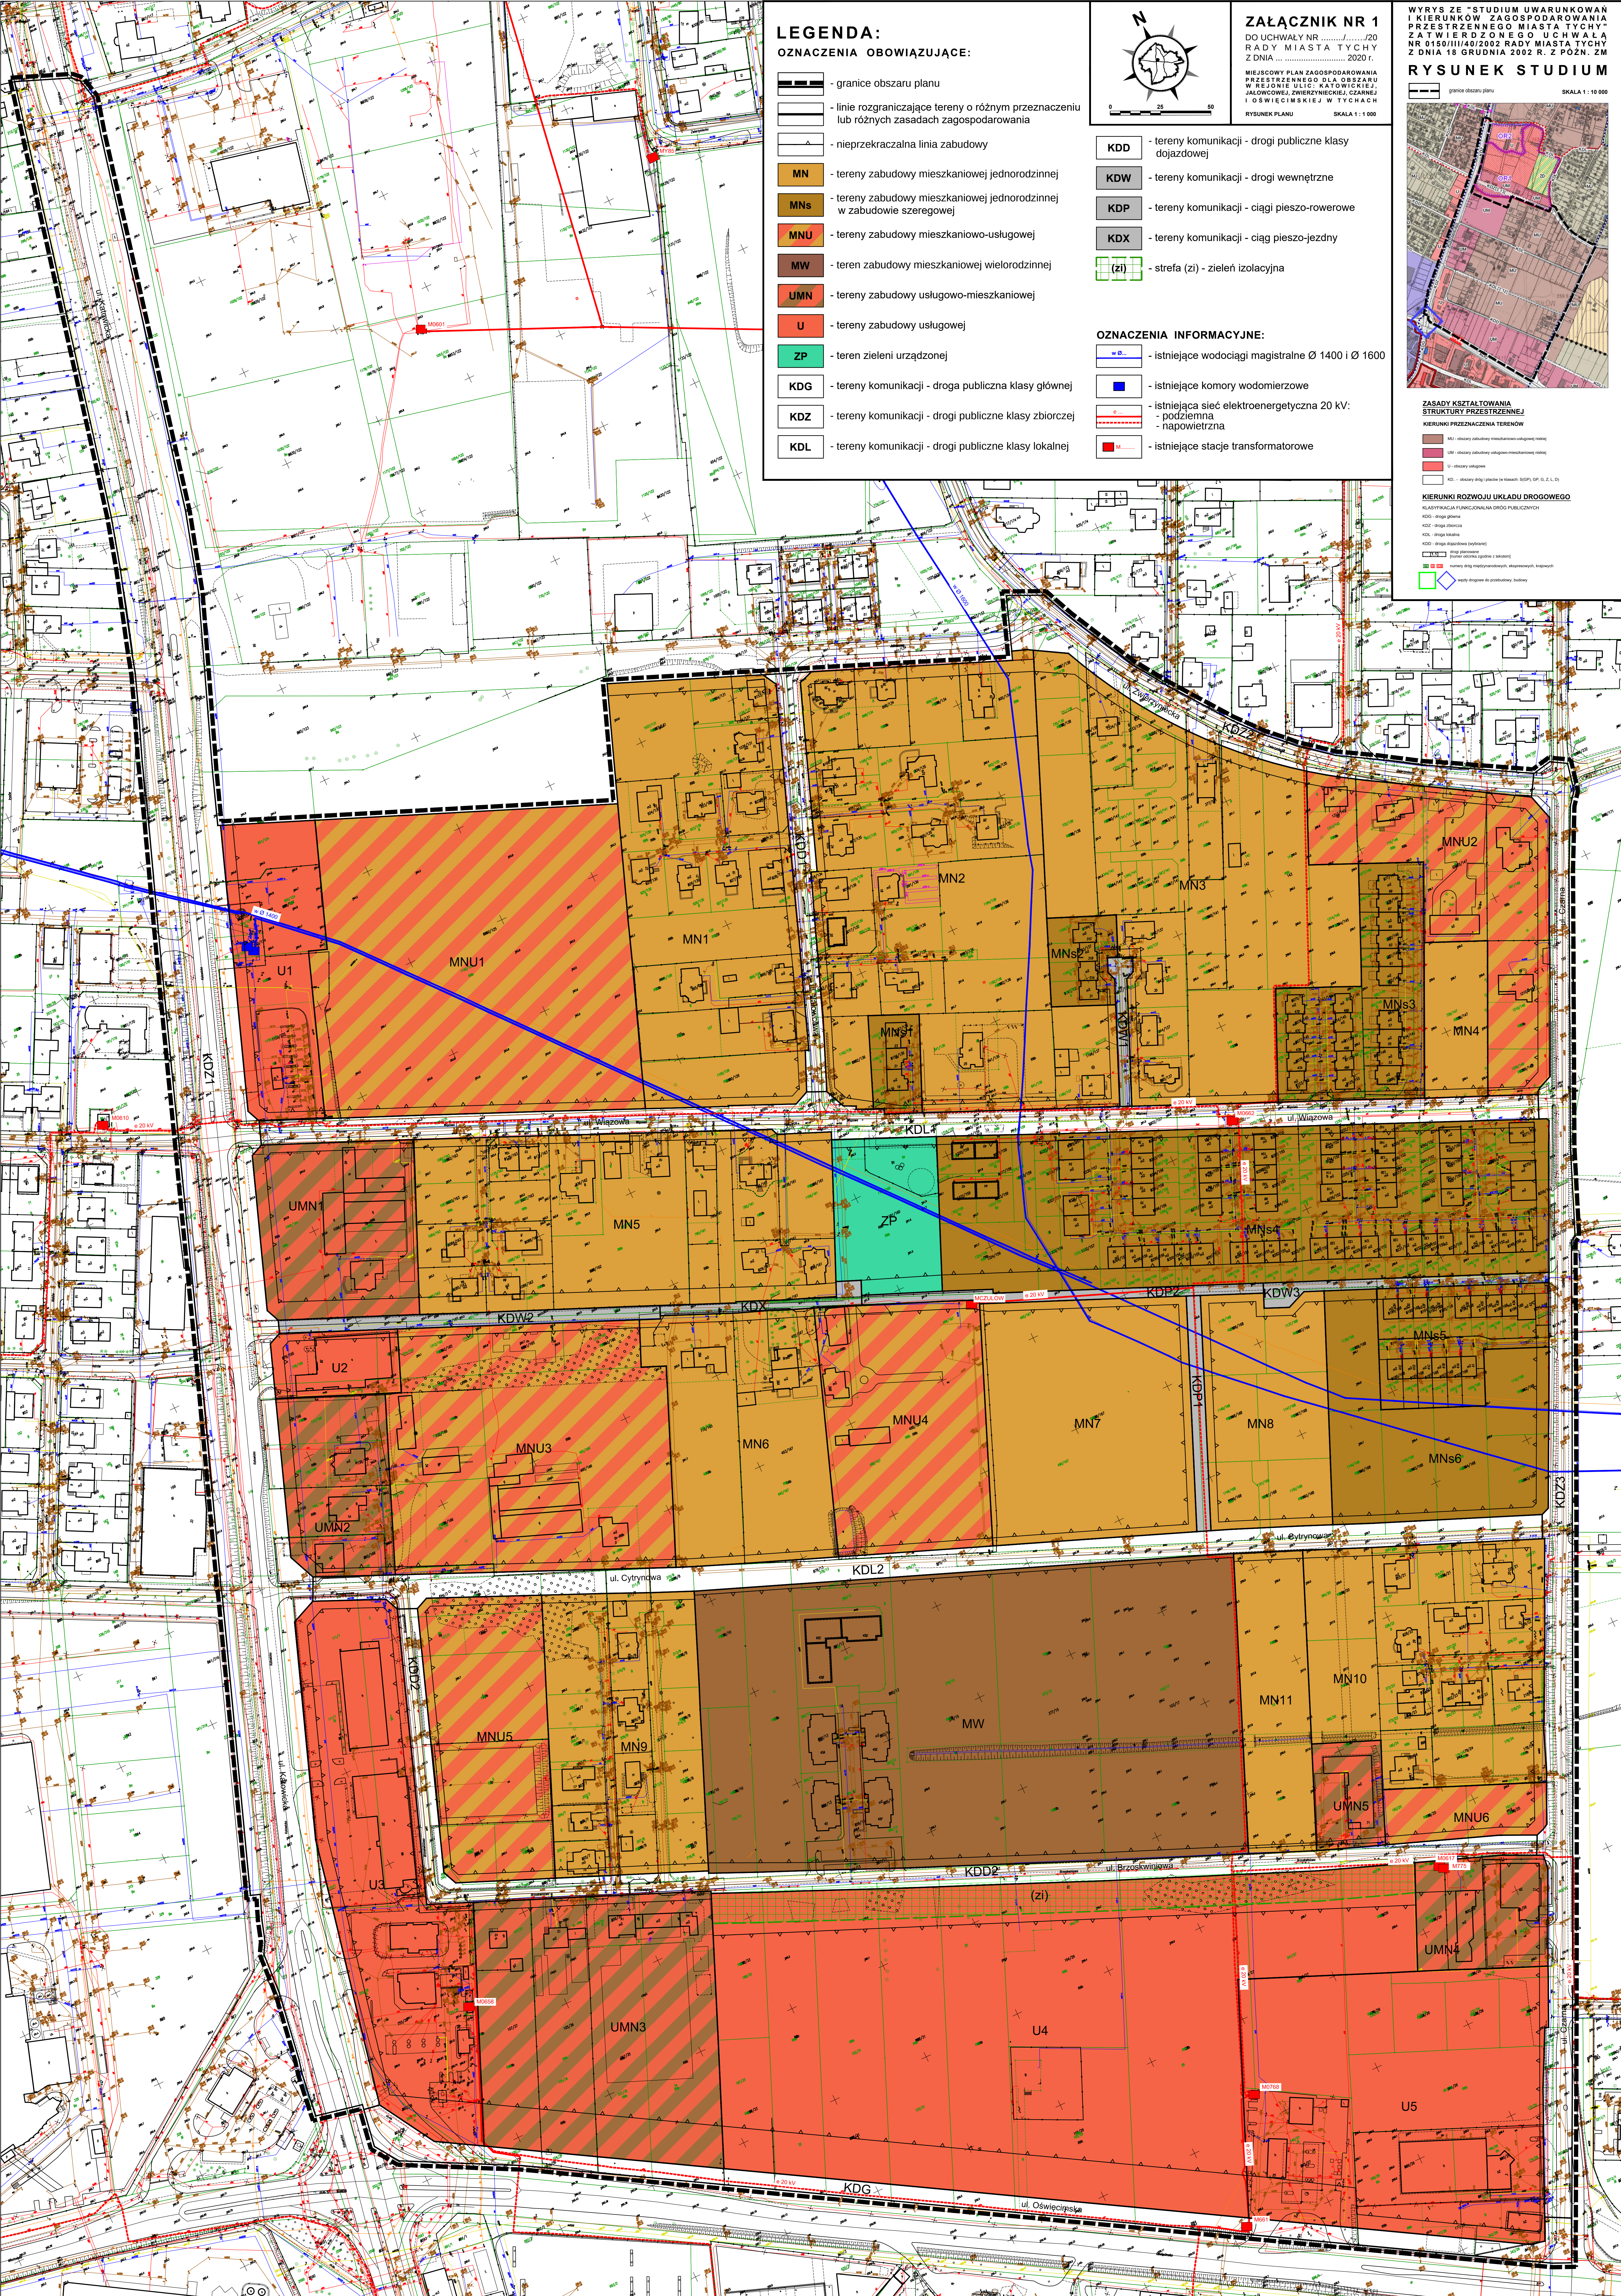

LEGENDA:

OZNACZENIA OBOWIĄZUJĄCE:

- granice obszaru planu
- linie rozgraniczające tereny o różnym przeznaczeniu lub różnych zasadach zagospodarowania
- nieprzekraczalna linia zabudowy
- MN - tereny zabudowy mieszkaniowej jednorodzinnej
- MNs - tereny zabudowy mieszkaniowej jednorodzinnej w zabudowie szeregowej
- MNU - tereny zabudowy mieszkaniowo-usługowej
- MW - teren zabudowy mieszkaniowej wielorodzinnej
- UMN - tereny zabudowy usługowo-mieszkaniowej
- U - tereny zabudowy usługowej
- ZP - teren zieleni urządzonej
- KDG - tereny komunikacji - droga publiczna klasy głównej
- KDZ - tereny komunikacji - drogi publiczne klasy zbiorczej
- KDL - tereny komunikacji - drogi publiczne klasy lokalnej

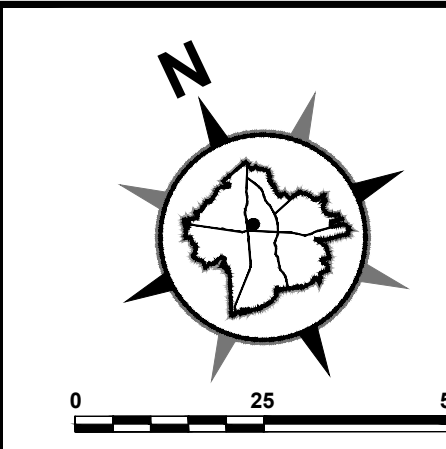

ZAŁĄCZNIK NR 1
DO UCHWAŁY NR/20
RADY MIASTA TYCHY
Z DNIA 2020 r.
MIEJSCOWY PLAN ZAGOSPODAROWANIA PRZESTRZENNEGO DLA OBSZARU W REJONIE ULIC: KATOWICKIEJ, JALOWCOWEJ, ZWIERZYŃCOWEJ, CZARNEJ I OSWIECIMSKIEJ W TYCHACH
RYSUNEK PLANU SKALA 1:1 000

- KDD - tereny komunikacji - drogi publiczne klasy dojazdowej
- KDW - tereny komunikacji - drogi wewnętrzne
- KDP - tereny komunikacji - ciągi pieszo-rowerowe
- KDX - tereny komunikacji - ciąg pieszo-jedyny
- (zi) - strefa (zi) - zieleni izolacyjna

OZNACZENIA INFORMACYJNE:

- W D - istniejące wodociągi magistralne Ø 1400 i Ø 1600
- W - istniejące komory wodomierzowe
- 20 kV - istniejąca sieć elektroenergetyczna 20 kV: podziemna - napowietrzna
- ST - istniejące stacje transformatorowe

WYRYS Z "STUDIUM UWARUNKOWAŃ I KIERUNKÓW ZAGOSPODAROWANIA PRZESTRZENNEGO MIASTA TYCHY" ZATWIERDZONEGO UCHWAŁĄ NR 0150/III/40/2002 RADY MIASTA TYCHY Z DNIA 18 GRUDNIA 2002 R. Z POZN. ZM.

RYSUNEK STUDIUM

SKALA 1:10 000

granicę obszaru planu

ZASADY KSZTAŁTOWANIA STRUKTURY PRZESTRZENNEJ

KIERUNKI ROZWOJU UKŁADU DROGOWEGO


KDG - droga główna

KDZ - droga zbiorcza




















