


453/22

SZKIC POŁOWY NR 1

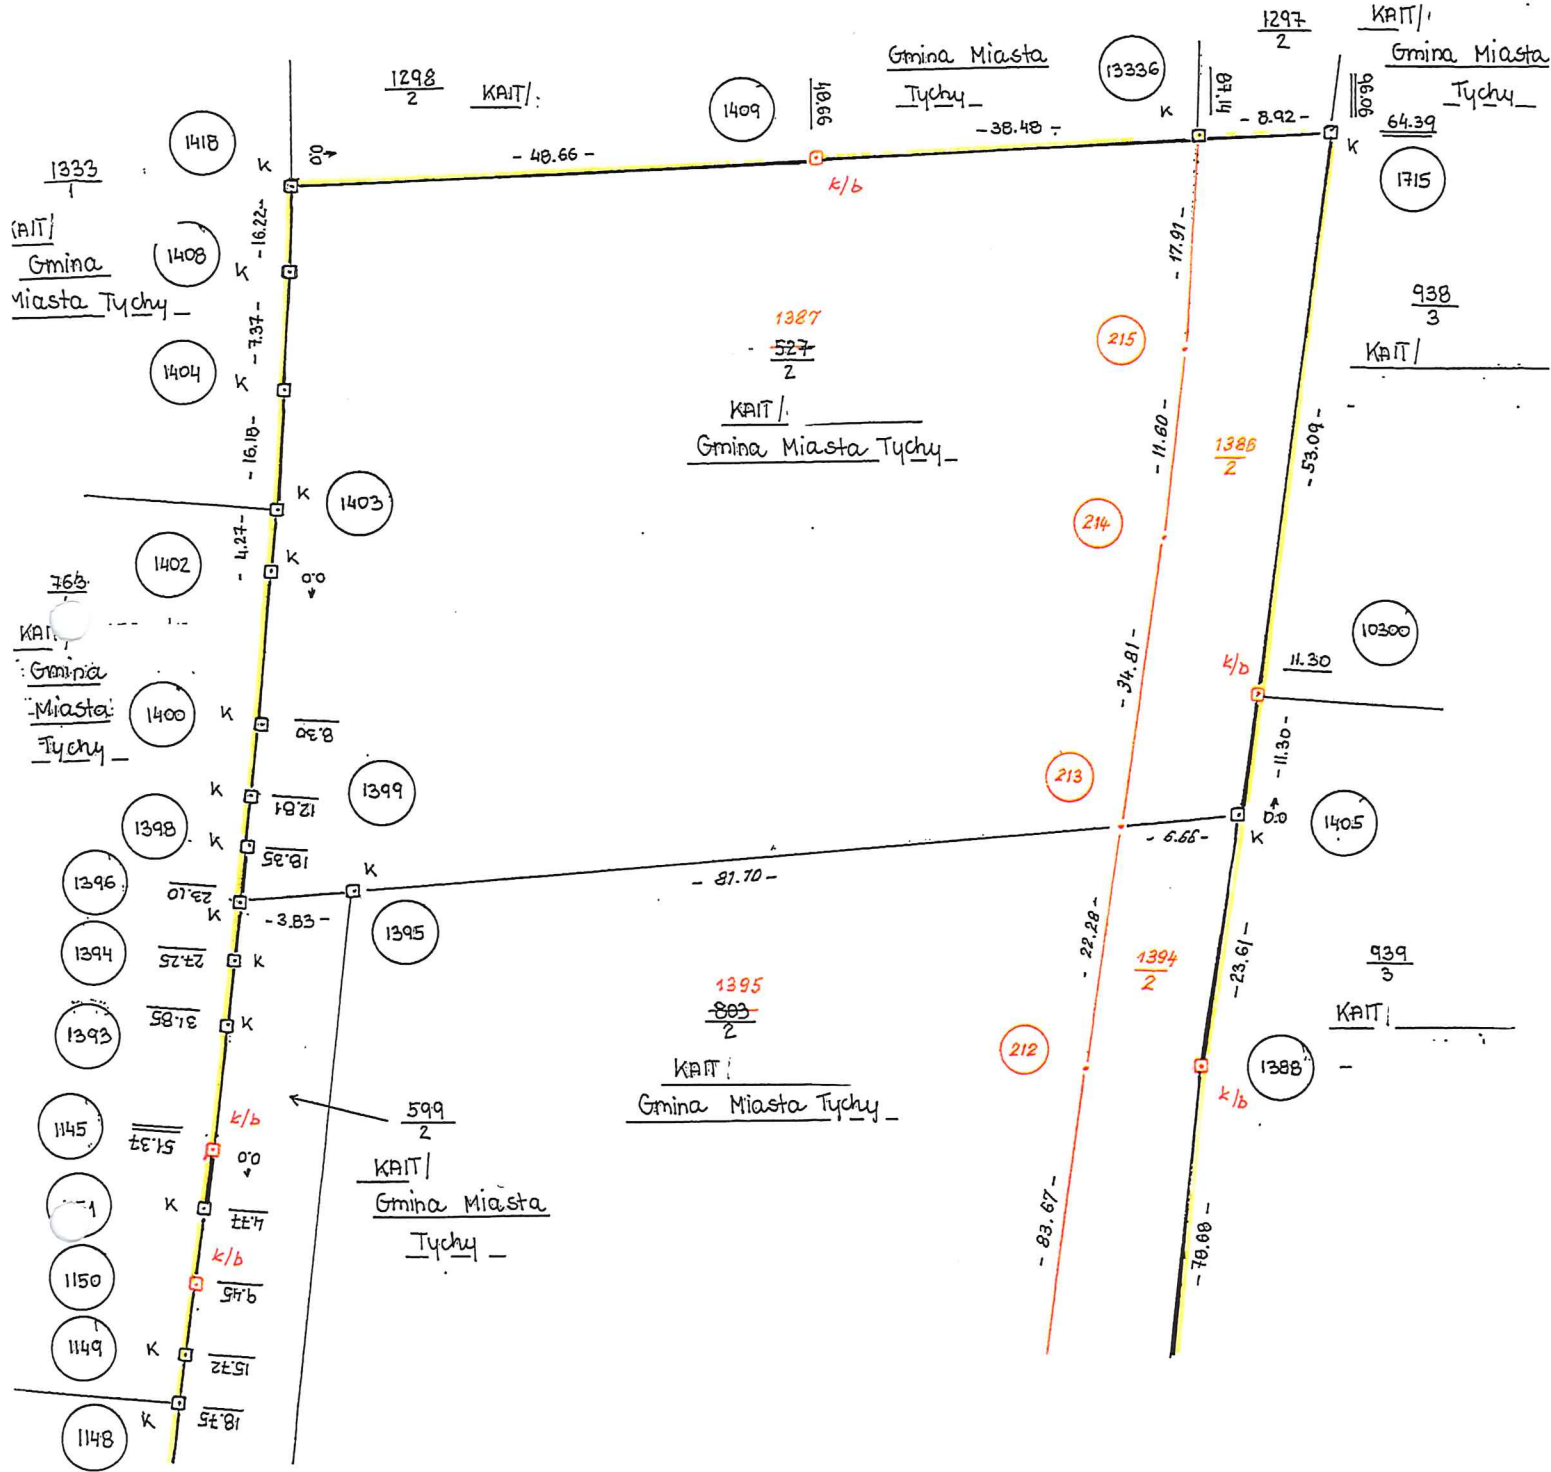


Stwierdzam, że niniejszy szkic jest oryginałem zawierającym dane wpisane przeze mnie osobiście bezpośrednio przy wykonywaniu pomiaru. Szkic połowy tworzy nieoddzielną część protokołu granicznego z dnia dzisiejszego.

Tychy, dnia : 15.06.2021
Geodeta: mgr inż. Anna Zachod - Pielich
Geodeta uprawniony
nr 1041
14.06.2008

453/22

SZKIC POŁOWY NR 2

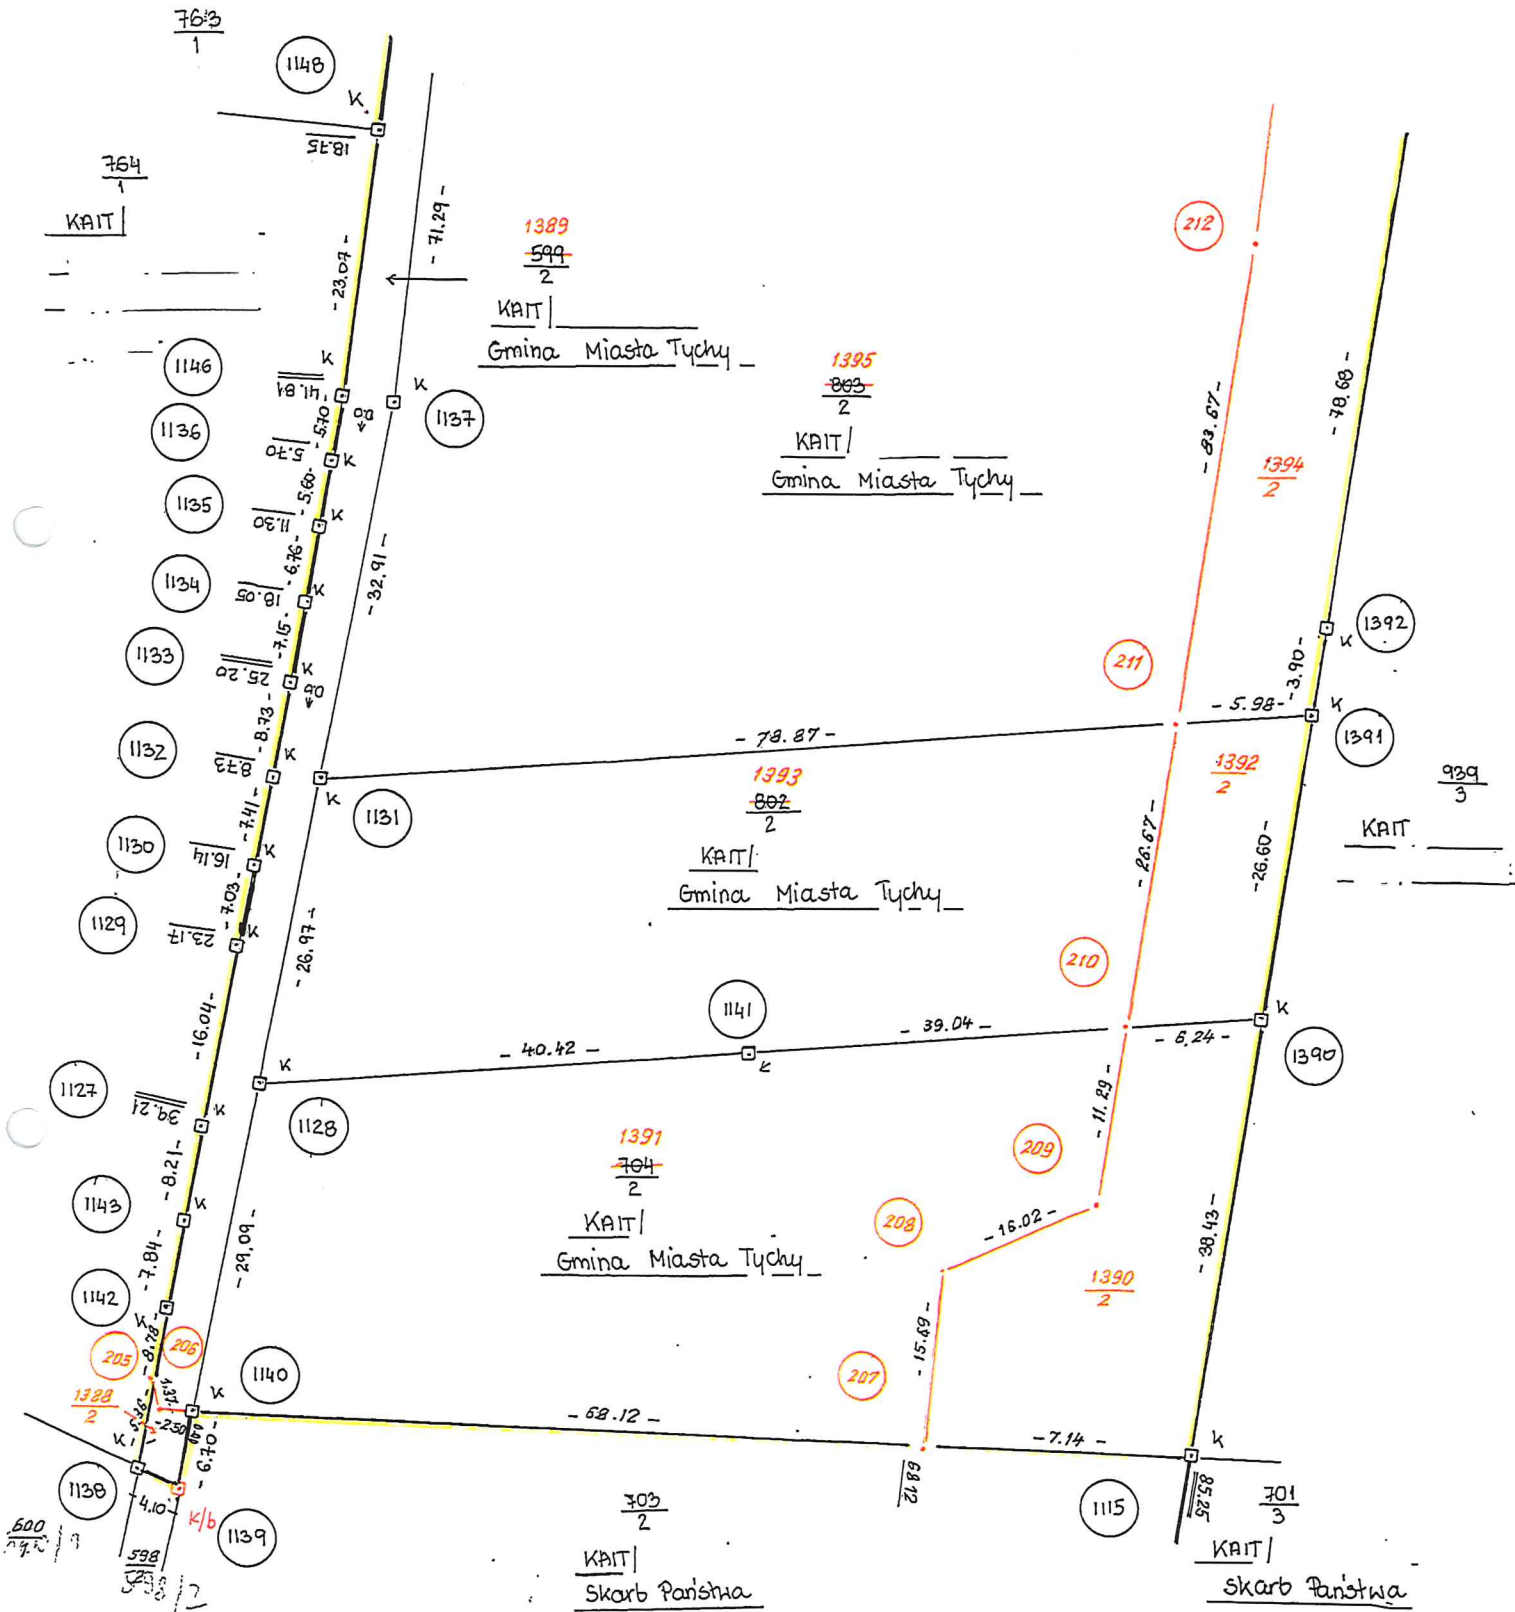

Stwierdzam, że niniejszy szkic jest oryginałem zawierającym dane wpisane przeze mnie osobiście bezpośrednio przy wykonywaniu pomiaru. Szkic połowy tworzy nieoddzielną część protokołu granicznego z dnia dzisiejszego.

Tychy, dnia : 15.06.2021
Geodeta: *[Signature]*
40-378 1000 1000