

Projekt

**UCHWAŁA NR XXXV/.../22  
RADY MIASTA TYCHY**

**z dnia 27 stycznia 2022 r.**

**w sprawie ustalenia lokalizacji inwestycji mieszkaniowej przy ulicy Kopernika w Tychach  
na działce ewidencyjnej nr 5349/26, obręb nr 0001 Tychy**

Na podstawie art. 18 ust. 2 pkt 15 Ustawy z dnia 8 marca 1990 r. o samorządzie gminnym (t.j. Dz. U. z 2021 r., poz. 1372 z późn. zm.), art. 7 ust. 4, art. 8 ust. 1 Ustawy z dnia 5 lipca 2018 r. o ułatwieniach w przygotowaniu i realizacji inwestycji mieszkaniowych oraz inwestycji towarzyszących (t.j. Dz. U. z 2021 r. poz. 1538) na wniosek o ustalenie inwestycji mieszkaniowej i po zaopiniowaniu przez Komisję Gospodarki Przestrzennej i Infrastruktury,

**RADA MIASTA TYCHY**

uwzględniając stan zaspokojenia potrzeb mieszkaniowych na terenie miasta Tychy oraz potrzeby i możliwości rozwoju gminy wynikające z ustaleń Studium uwarunkowań i kierunków zagospodarowania przestrzennego miasta Tychy, które zostało przyjęte Uchwałą Nr 0150/III/40/2002 Rady Miasta Tychy z dnia 18 grudnia 2002 r. z późn. zm.

**uchwała**

**lokalizację inwestycji mieszkaniowej przy ulicy Kopernika w Tychach na działce ewidencyjnej  
nr 5349/26, obręb nr 0001 Tychy, zwane dalej uchwałą lokalizacyjną.**

**§ 1**

1. Treść niniejszej uchwały zawarta jest w następujących rozdziałach:

- 1) Rozdział 1. Przepisy ogólne;
- 2) Rozdział 2. Ustalenia szczegółowe dotyczące inwestycji mieszkaniowej, w tym parametry i charakterystyka inwestycji;
- 3) Rozdział 3. Przepisy końcowe.

2. Ze względu na zakres wniosku o ustalenie lokalizacji inwestycji mieszkaniowej oraz istniejące uwarunkowania w uchwale lokalizacyjnej nie określa się:

- 1) wskazania nieruchomości, do których decyzja o pozwoleniu na budowę inwestycji mieszkaniowej ma wywołać skutek, o którym mowa w art. 35 ust. 1 Ustawy z dnia 5 lipca 2018 r. o ułatwieniach w przygotowaniu i realizacji inwestycji mieszkaniowych oraz inwestycji towarzyszących (t.j. Dz. U. z 2021 r. poz. 1538) - zwanej dalej Ustawą;
- 2) wskazanie nieruchomości, o których mowa w art. 38 ust. 1 Ustawy;
- 3) warunków wynikających z potrzeb ochrony zabytków.

**Rozdział 1.  
PRZEPISY OGÓLNE**

**§ 2**

1. Ustala się lokalizację inwestycji mieszkaniowej przy ul. Kopernika w Tychach pod nazwą "Budowa zespołu budynków mieszkalnych wielorodzinnych z wbudowanymi lokalami usługowymi, z garażami podziemnymi oraz murami oporowymi" polegającej na budowie budynków mieszkalnych wielorodzinnych VIII i VI kondygnacyjnych z wbudowanymi lokalami usługowymi i garażami podziemnymi oraz niezbędną infrastrukturą techniczną i komunikacyjną, na działce ewidencyjnej nr 5349/26, obręb nr 0001 Tychy, jednostka ewidencyjna nr 247701\_1 Miasto Tychy.

2. Załącznikami do niniejszej uchwały są:

- 1) załącznik nr 1 – Granice terenu objętego inwestycją mieszkaniową w skali 1 : 500;
- 2) załącznik nr 2 – Planowane zagospodarowanie terenu objętego inwestycją mieszkaniową w skali 1 : 500;
- 3) załącznik nr 3 – Wizualizacja planowanej inwestycji mieszkaniowej.

#### **Rozdział 2.**

### **USTALENIA SZCZEGÓŁOWE DOTYCZĄCE INWESTYCJI MIESZKANIOWEJ, W TYM PARAMETRY I CHARAKTERYSTYKA INWESTYCJI**

#### **§ 3**

Dla planowanej inwestycji mieszkaniowej, o której mowa w § 2, ustala się:

- 1) minimalną powierzchnię użytkową mieszkań - 10700 m<sup>2</sup>;
- 2) maksymalną powierzchnię użytkową mieszkań - 11900 m<sup>2</sup>;
- 3) minimalną liczbę mieszkań - 200;
- 4) maksymalną liczbę mieszkań - 237;
- 5) zakres inwestycji przeznaczony pod działalność handlową lub usługową - lokale użytkowe w parterach budynków o powierzchni użytkowej: min. 450 m<sup>2</sup>, maks. 550 m<sup>2</sup>.

#### **§ 4**

Określa się zmiany w dotychczasowym sposobie zagospodarowania i uzbrojeniu terenu:

- 1) planowane jest zmniejszenie udziału powierzchni biologicznie czynnej oraz zwiększenie powierzchni zabudowanych i utwardzonych do wartości określonych w § 6 Uchwały, ponieważ inwestycja realizowana jest na niezabudowanym i niezagospodarowanym terenie zielonym;
- 2) planowana jest zmiana ukształtowania terenu w związku z realizacją zjazdów do garaży podziemnych;
- 3) planowana jest rozbiórka nieczynnej sieci gazowej przebiegającej przez środek terenu inwestycji, która na Załączniku nr 1 oznaczona jest symbolem gnD200-n;
- 4) planowana jest przebudowa sieci elektroenergetycznej przebiegającej równolegle do południowych granic terenu inwestycji, które na Załączniku nr 1 oznaczone są symbolami 2eNB, 2eSA;
- 5) teren inwestycji przeznaczony jest pod teren zabudowy mieszkaniowej wielorodzinnej o symbolu MW5 w Uchwale Nr XLV/742/18 Rady Miasta Tychy z dnia 22 lutego 2018 r. w sprawie miejscowego planu zagospodarowania przestrzennego dla obszaru w rejonie: Alei Bielskiej, ul. Żwakowskiej i Harcerskiej oraz linii kolejowej w Tychach (Dz. Urz. Woj. Śl. poz. 1292 z dnia 1 marca 2018 r.).

#### **§ 5**

Określa się powiązania inwestycji mieszkaniowej z uzbrojeniem terenu:

- 1) zaopatrzenie w wodę z wodociągu Ø110 przebiegającego wzdłuż ul. Kopernika, poprzez wykonanie odcinka sieci wodociągowej Ø110 zakończonego hydrantem podziemnych i przyłączy do poszczególnych budynków - zgodnie z warunkami przyłączenia do sieci wodociągowej określonymi przez Rejonowe Przedsiębiorstwo Wodociągów i Kanalizacji w Tychach S.A.;
- 2) odprowadzenie ścieków bytowo-gospodarczych do studni sieci kanalizacyjnej oznaczonych symbolami ks1, ks2, poprzez kanał sanitarny Ø200 - zgodnie z warunkami przyłączenia do sieci kanalizacji sanitarnej określonymi przez Regionalne Centrum Gospodarki Wodno-Ściekowej S.A.;
- 3) odprowadzenie wód opadowych do kanalizacji deszczowej Ø400 w ciągu ul. Kopernika, poprzez włączenie do studzienki rewizyjnej o symbolu k1 - zgodnie z warunkami technicznymi odprowadzenia wód opadowych określonymi przez Wydział Komunalny Ochrony Środowiska i Rolnictwa Urzędu Miasta Tychy;
- 4) doprowadzenie energii elektrycznej poprzez przyłączy do rozdzielnic nN w stacji transformatorowej o symbolu GLMM0794 - zgodnie z warunkami przyłączenia do sieci elektroenergetycznej określonymi przez TAURON Dystrybucja S.A.;

- 5) zaopatrzenie w ciepło poprzez przyłączenie do sieci ciepłowniczej 2xDN80 - zgodnie z warunkami przyłączenia do sieci ciepłowniczej określonymi przez Przedsiębiorstwo Energetyki Ciepłej Sp. z o.o..

## § 6

Określa się charakterystykę inwestycji mieszkaniowej:

- 1) przewidywanego średniego zapotrzebowania na:
  - a) wodę - 128 dm<sup>3</sup>/d;
  - b) energię elektryczną - 609 kW;
  - c) odprowadzanie ścieków bytowo-gospodarczych - 120 dm<sup>3</sup>/d;
  - d) odprowadzanie wód opadowych - 180 dm<sup>3</sup>/d;
  - e) ciepło - 1203 kW.
- 2) niezbędnej ilości miejsc postojowych:
  - a) minimum 309 miejsc postojowych, lecz nie mniej niż:
    - 1,5 miejsca postojowego dla samochodów na każdy lokal mieszkalny,
    - 1 miejsce postojowe dla samochodów na każde 50 m<sup>2</sup> powierzchni użytkowej lokalu użytkowego przeznaczanego na działalność handlową,
    - 1 miejsce postojowe dla samochodów na każde 20 m<sup>2</sup> powierzchni użytkowej lokalu użytkowego przeznaczanego na działalność usługową,
  - b) minimum 30% miejsc postojowych, o których mowa w lit. a, przeznaczonych na parkowanie ogólnodostępne, w tym w formie terenowych miejsc postojowych;
- 3) sposób zagospodarowania odpadów - zgodnie z Ustawą z dnia 13 września 1996 r. o utrzymaniu czystości i porządku w gminach (t.j. Dz. U. z 2021 r., poz. 888 z późn. zm.) oraz opracowanymi na jej podstawie aktami prawa miejscowego, w tym Uchwałą Rady Miasta Tychy w sprawie regulaminu utrzymania czystości i porządku na terenie gminy opracowaną na podstawie art. 4 tej ustawy.
- 4) planowany sposób zagospodarowania terenu oraz charakterystyki zabudowy i zagospodarowania terenu, w tym przeznaczenia projektowanych obiektów budowlanych:
  - a) zespół 4 budynków, o zwartej prostopadłościennej bryle, z garażem podziemnym, wraz z towarzyszącymi obiektami budowlanymi w tym chodnikami, drogami dojazdowymi, terenowymi miejscami postojowymi, placem zabaw i miejscem rekreacji, zielenią urządzoną oraz obiektami małej architektury, a także infrastrukturą techniczną,
  - b) budynki będą miały funkcję mieszkalną wielorodzinną, w parterach budynków o symbolach „A” i „B” planuje się lokale usługowe dostępne z ul. Kopernika,
  - c) budynki o symbolach „B”, „C”, „D” projektuje się o wysokości VI kondygnacjach nadziemnych, budynek o symbolu „A” projektuje się o wysokości VIII kondygnacjach nadziemnych,
  - d) obsługa komunikacyjna z drogi publicznej ul. Kopernika - poprzez cztery zjazdy oraz ciągi pieszce,
  - e) sposób i charakterystykę zagospodarowania oraz zabudowy terenu w formie graficznej przedstawia Załącznik nr 2;
- 5) określenie charakterystycznych parametrów technicznych, w tym parametrów oraz wskaźników zabudowy i zagospodarowania terenu:
  - a) powierzchnia terenu inwestycji - 11760 m<sup>2</sup>,
  - b) powierzchnia zabudowy: min. 2400 m<sup>2</sup>, maks. 2930m<sup>2</sup>, to jest: min. 20%, maks. 25% - wielkości powierzchni zabudowy w stosunku do powierzchni terenu inwestycji,

- c) powierzchni utwardzone, w tym chodniki, miejsca postojowe, wewnętrzny układ dojazdów: min. 3000 m<sup>2</sup>, maks. 3700 m<sup>2</sup>, to jest: min. 25%, maks. 31% - wielkości powierzchni utwardzonych w stosunku do powierzchni terenu inwestycji,
  - d) powierzchnia biologicznie czynna - min. 4140 m<sup>2</sup>, to jest min. 35% udziału powierzchni biologicznie czynnej w odniesieniu do powierzchni terenu inwestycji,
  - e) wskaźnik intensywności zabudowy liczony jako stosunek powierzchni całkowitej kondygnacji nadziemnych do powierzchni terenu inwestycji - min. 1,29, maks. 1,5,
  - f) gabaryty budynków:
    - szerokość: min. 19 m, maks. 32 m,
    - długość: min. 26, maks. 44 m,
    - wysokość: min. 17,5 m i VI kondygnacji nadziemnych, maks. 25 m i VIII kondygnacji nadziemnych
  - g) geometria dachów budynków - dachy płaskie, ze spadkiem umożliwiającym odprowadzenie wód opadowych,
  - h) ilość miejsc postojowych zgodnie z pkt 2,
  - i) charakterystyczne parametry budynków w formie graficznej przedstawia Załącznik nr 3.
- 6) określenie danych charakteryzujących wpływ inwestycji na środowisko:
- a) dla planowanej inwestycji mieszkaniowej uzyskano Decyzję Prezydenta Miasta Tychy z 23 sierpnia 2021 r. o środowiskowych uwarunkowaniach (o sygnaturze RKO.6220.17.2021.AZP) stwierdzającą brak potrzeby przeprowadzenia oceny oddziaływania na środowisko dla przedsięwzięcia,
  - b) inne dane charakteryzujące inwestycje określono w pkt. 5.

## § 7

Wskazanie nieruchomości, na której mają być zlokalizowane obiekty objęte inwestycją mieszkaniową - działka ewidencyjna nr 5349/26, obręb nr 0001 Tychy, jednostka ewidencyjna nr 247701\_1 Miasto Tychy, księga wieczysta numer KA1T/00053031/2.

## § 8

Warunki wynikające z potrzeb ochrony środowiska, w tym ochrona powierzchni ziemi, zieleni, ukształtowania terenu, zgodnie z Ustawą z dnia 27 kwietnia 2001 r. Prawo ochrony środowiska (t.j. Dz. U. z 2021 r. poz. 1973 z późn. zm.) oraz Ustawą z dnia 16 kwietnia 2004 r. o ochronie przyrody (t.j. Dz. U. z 2021 r. poz. 1098 z późn. zm.).

## Rozdział 3. PRZEPISY KOŃCOWE

## § 9

Uchwała nie rodzi praw do terenu oraz nie narusza prawa własności i uprawnień osób trzecich.

## § 10

Wykonanie uchwały powierza się Prezydentowi Miasta Tychy.

## § 11

Uchwała wchodzi w życie po upływie 14 dni od dnia jej ogłoszenia w Dzienniku Urzędowym Województwa Śląskiego.

Załącznik nr 1 do Uchwały Nr XXXVI.../22 z dnia 27 stycznia 2022 r.

### Granice terenu objętego inwestycją mieszkaniową w skali 1 : 500


Nr kanc.: GWG-ODGIK.6642.930.2021

## MAPA ZASADNICZA SKALA 1:500

Układ odniesienia: PL-ETRF89, układ wsp. płaskich: PL-2000 strefa 6 (18°), układ wys.: PL-EVRF2007-NH

Województwo: śląskie  
Powiat: m. Tychy  
Jednostka ewidencyjna: 247701\_1, Tychy  
Obręb: 0001, Tychy  
Arkusz: 2

Zał. 1 Granice terenu objętego wnioskiem

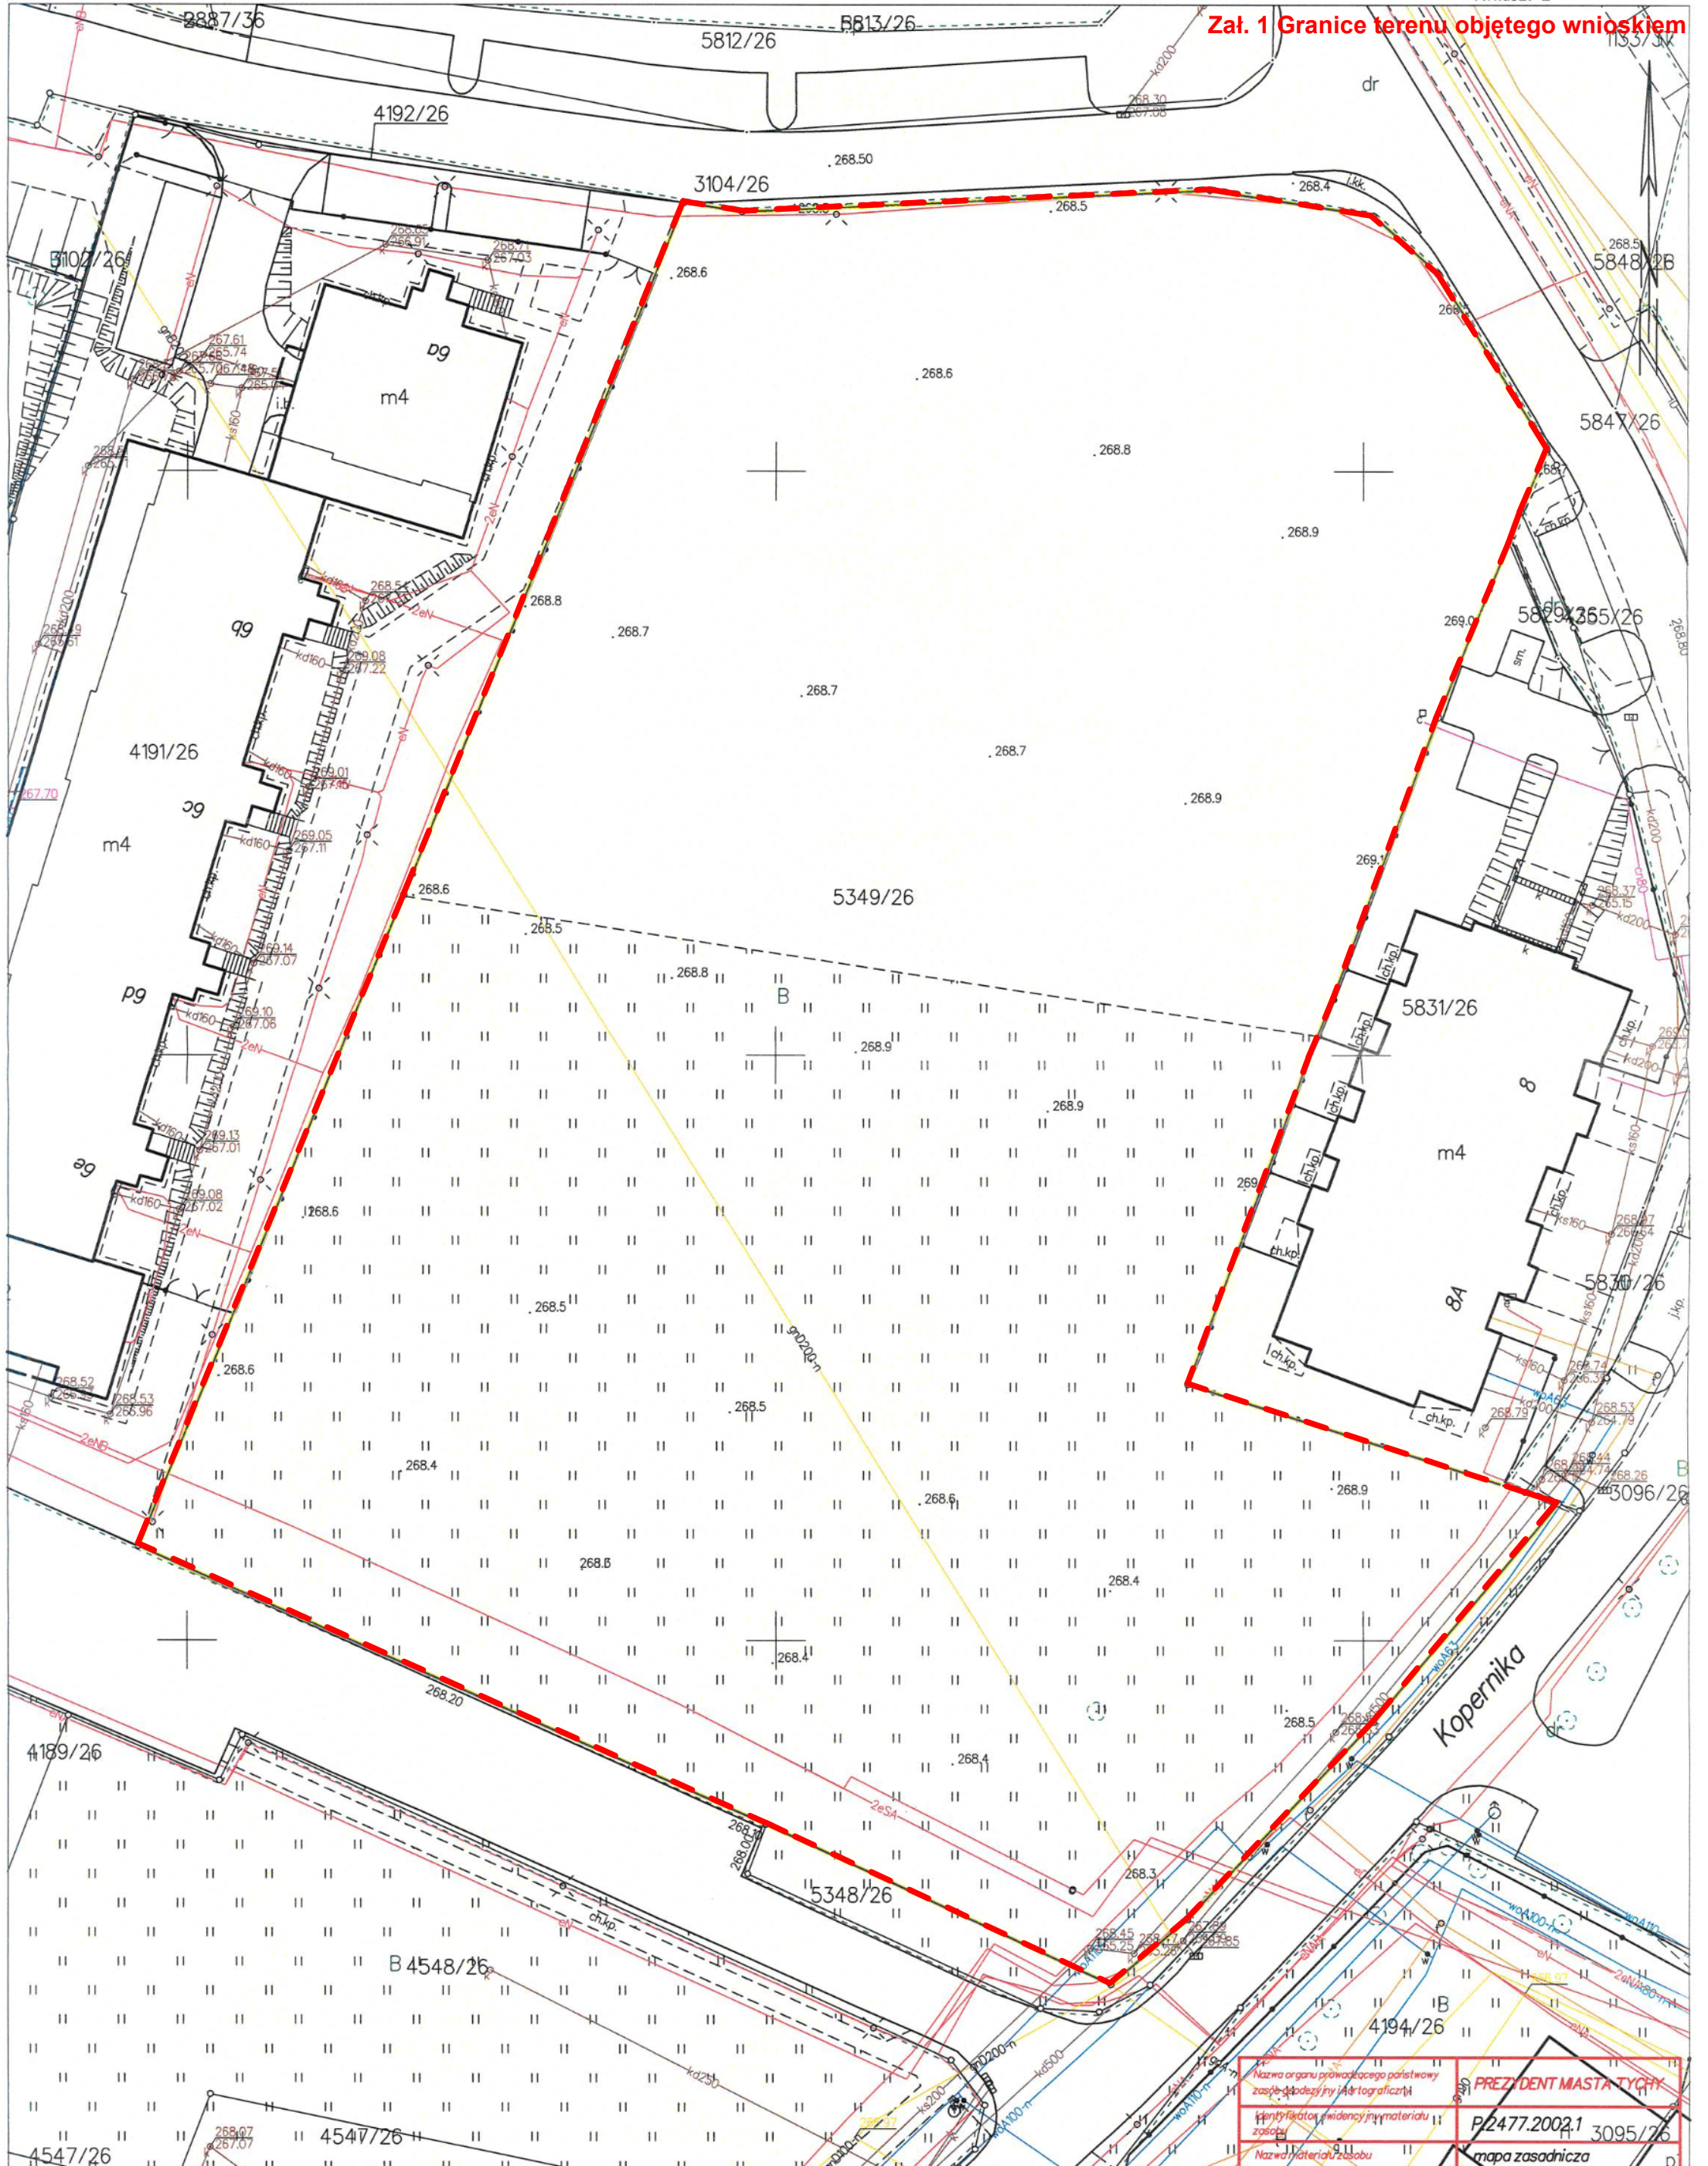

Tychy dn. 09.07.2021  
Sporządził(a) wydruk: Natalia Cwikowska




**GRANICA TERENU OBJĘTEGO WNIOSKIEM = OBSZAR  
ODDZIAŁYWANIA OBIEKTÓW**

Nazwa organu prowadzącego państwowy zasób modyfikacyjny (dotyczy tylko)	PREZIDENT MIASTA TYCHY
Identyfikator ewidencyjny materiału zasobu	P/2477.2002.1 3095/76
Nazwa materiału zasobu	mapa zasadnicza
Data wykonania kopii materiału zasobu	2021.07.09
Imię, nazwisko i podpis osoby reprezentującej organ	 mgr Natalia Cwikowska

TYCHY ul. Kopernika

Zał. 4c Zagospodarowanie skala 1:500

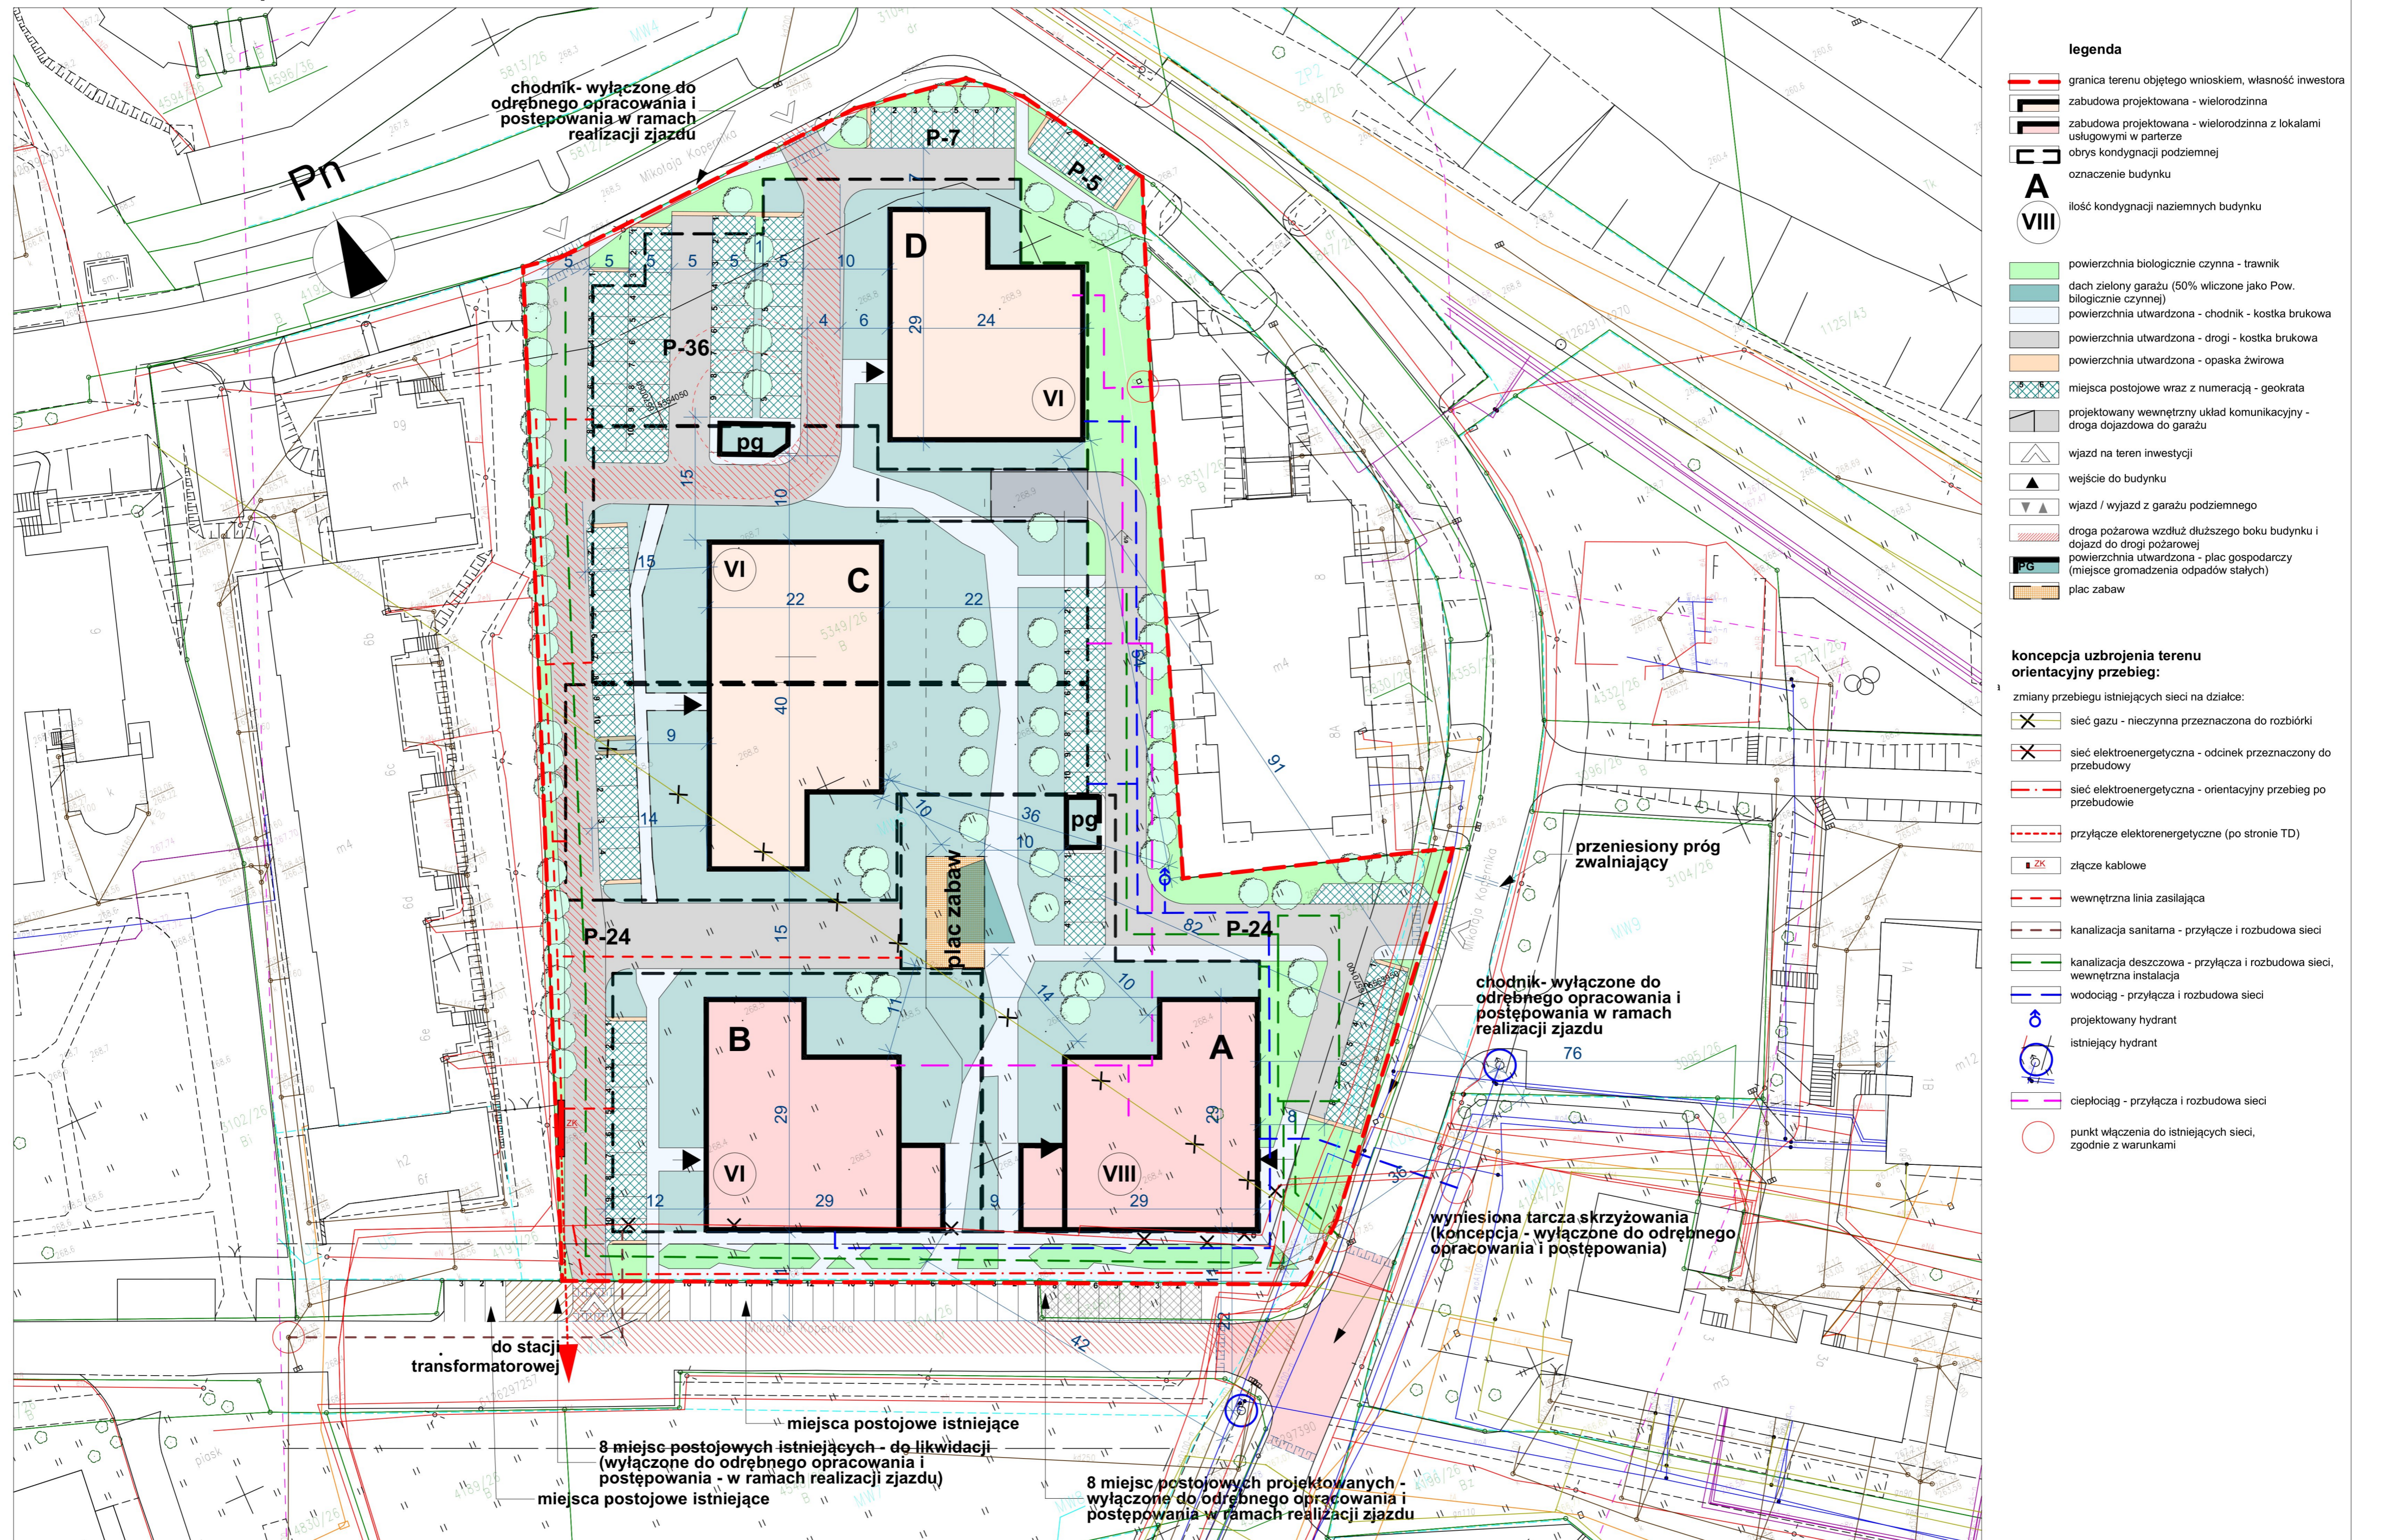

- legenda**
- granica terenu objętego wnioskiem, własność inwestora
  - zabudowa projektowana - wielorodzinna
  - zabudowa projektowana - wielorodzinna z lokalami usługowymi w parterze
  - obrys kondygnacji podziemnej
  - oznaczenie budynku
  - ilość kondygnacji naziemnych budynku
  - powierzchnia biologicznie czynna - trawnik
  - dach zielony garażu (50% wliczone jako Pow. biologicznie czynnej)
  - powierzchnia utwardzona - chodnik - kostka brukowa
  - powierzchnia utwardzona - drogi - kostka brukowa
  - powierzchnia utwardzona - opaska żwirowa
  - miejsca postojowe wraz z numeracją - geokrata
  - projektowany wewnętrzny układ komunikacyjny - droga dojazdowa do garażu
  - wjazd na teren inwestycji
  - wejście do budynku
  - wjazd / wyjazd z garażu podziemnego
  - droga pożarowa wzdłuż dłuższego boku budynku i dojazd do drogi pożarowej
  - powierzchnia utwardzona - plac gospodarczy (miejsce gromadzenia odpadów stałych)
  - plac zabaw
- konsepcaja uzbrojenia terenu orientacyjny przebieg:**
- zmiany przebiegu istniejących sieci na działce:
- sieć gazu - nieczynna przeznaczona do rozbiórki
  - sieć elektroenergetyczna - odcinek przeznaczony do przebudowy
  - sieć elektroenergetyczna - orientacyjny przebieg po przebudowie
  - przyłącze elektroenergetyczne (po stronie TD)
  - złącze kablowe
  - wewnętrzna linia zasilająca
  - kanalizacja sanitarą - przyłącze i rozbudowa sieci
  - kanalizacja deszczowa - przyłącza i rozbudowa sieci, wewnętrzna instalacja
  - wodociąg - przyłącza i rozbudowa sieci
  - projektowany hydrant
  - istniejący hydrant
  - ciepłociąg - przyłącza i rozbudowa sieci
  - punkt włączenia do istniejących sieci, zgodnie z warunkami

autor koncepcji:  
architekt Radosław Kuberski

jednostka projektowa:  
FORMA S.C. T.Bilewicz, R. Kuberski  
ul. Bracka 28A  
40 - 858 Katowice

niniejsze opracowanie stanowi dzieło autorskie i podlega ochronie zgodnie z ustawą z dnia 4 lutego 1994 r. o prawie autorskim i prawach pokrewnych, Dziennik Ustaw z 2000 r. Nr 80 poz. 904



Załącznik nr 3 do Uchwały Nr XXXVI.../22 z dnia 27 stycznia 2022 r.

Wizualizacja planowanej inwestycji mieszkaniowej



## UZASADNIENIE

do projektu uchwały w sprawie ustalenia lokalizacji inwestycji mieszkaniowej przy ulicy Kopernika w Tychach na działce ewidencyjnej nr 5349/26, obręb nr 0001 Tychy

Przyjęcie niniejszej uchwały kończy procedurę lokalizacyjną w trybie Ustawy z dnia 5 lipca 2018 r. o ułatwieniach w przygotowaniu i realizacji inwestycji mieszkaniowych oraz inwestycji towarzyszących (t.j. Dz. U. z 2021 r. poz. 1538), która realizowana jest na wniosek inwestora. Inwestycja mieszkaniową pod nazwą „Budowa zespołu budynków mieszkalnych wielorodzinnych z wbudowanymi lokalami usługowymi, z garażami podziemnymi oraz murami oporowymi” planowana jest na działce ewidencyjnej nr 5349/26, obręb nr 0001 Tychy przy ulicy Kopernika w Tychach i obejmuje obszar o powierzchni około 1,18 ha.

Inwestycję mieszkaniową, w trybie Ustawy z dnia 5 lipca 2018 r. o ułatwieniach w przygotowaniu i realizacji inwestycji mieszkaniowych oraz inwestycji towarzyszących - zwanej dalej u.p.r.i.m., lokalizuje i realizuje się niezależnie od istnienia bądź ustaleń planu miejscowego. Przy czym, inwestycja nie może być sprzeczna ze studium gminy lub uchwałą w sprawie parku kulturowego (por. art. 5 ust. 3 u.p.r.i.m.) oraz musi odpowiadać lokalnym standardom urbanistycznym, które zostały przyjęte Uchwałą nr VII/138/19 Rady Miasta Tychy z dnia 25 kwietnia 2019 r. w sprawie określenia lokalnych standardów urbanistycznych miasta Tychy (Dz. Urz. Woj. Śl. z 2019 r. poz. 3521).

Uchwała lokalizacyjna zastępuje ustalenia planu miejscowego albo treść administracyjnej decyzji lokalizacyjnej.

Zakres rzeczowy tej Uchwały wynika z art. 8 u.p.r.i.m. Skutkiem tego w Uchwale nie określono:

- warunków wynikających z potrzeb ochrony zabytków – ze względu na brak zabytków w granicach terenu inwestycji,
- wskazania nieruchomości, do których decyzja o pozwoleniu na budowę inwestycji mieszkaniowej ma wywołać skutek, o którym mowa w art. 35 ust. 1 u.p.r.i.m. – ponieważ wniosek inwestora nie zawiera takiego wskazania,
- wskazanie nieruchomości, o których mowa w art. 38 ust. 1 u.p.r.i.m. – ponieważ wniosek nie zawiera takiego wskazania.

Uchwała o ustaleniu lokalizacji inwestycji mieszkaniowej wygasa, jeżeli przed upływem 3 lat od dnia opublikowania uchwały w wojewódzkim dzienniku urzędowym decyzja o pozwoleniu na budowę inwestycji mieszkaniowej nie stała się ostateczna.

### **Miejscowy plan zagospodarowania przestrzennego**

Obszar inwestycji mieszkaniowej objęty jest terenem zabudowy mieszkaniowej wielorodzinnej o symbolu MW5 w obowiązującej Uchwale Nr XLV/742/18 Rady Miasta Tychy z dnia 22 lutego 2018 r. w sprawie miejscowego planu zagospodarowania przestrzennego dla obszaru w rejonie: Alei Bielskiej, ul. Żwakowskiej i Harcerskiej oraz linii kolejowej w Tychach (Dz. Urz. Woj. Śl. z 1 marca 2018 r., poz. 1292).

We wniosku wskazano w jakim zakresie planowana inwestycja nie uwzględnia ustaleń wyżej wymienionego planu miejscowego, w tym zwłaszcza ustalenia dotyczącego wskaźnika powierzchni biologicznie czynnej.

### **Studium uwarunkowań i kierunków zagospodarowania przestrzennego Miasta Tychy**

W obowiązującym Studium uwarunkowań i kierunków zagospodarowania przestrzennego miasta Tychy (Uchwała Nr 0150/III/40/2002 Rady Miasta Tychy z dnia 18 grudnia 2002 r. z późn. zm.),



zwanym dalej Studium Miasta Tychy, teren inwestycji mieszkaniowej objęty jest jednostką planistyczną - MW - obszar zabudowy mieszkaniowej wielorodzinnej.

Treść wniosku o lokalizację inwestycji mieszkaniowej dowodzi, że planowana inwestycja mieszkaniowa nie jest sprzeczna z ustaleniami obowiązującego Studium. Inwestor analizując brak sprzeczności ze Studium, w szczególności argumentuje, że 35% wartość wskaźnika udziału powierzchni biologicznie czynnej dopuszczona jest wyjątkowo pod warunkiem nieprzekroczenia wartości 40% tego wskaźnika dla obszaru MW wydzielonego na rysunku. Wniosek zawiera analizę istniejącego i planowanego zagospodarowania w obrębie jednostki planistycznej MW, wykazująca że docelowy wskaźnik dla tego obszaru będzie wynosił 55%.

### **Lokalne standardy urbanistyczne**

Wniosek zawiera kompletne wykazanie, że planowana inwestycja mieszkaniowa odpowiada lokalnym standardom urbanistycznym Miasta Tychy, które zostały przyjęte Uchwałą nr VII/138/19 Rady Miasta Tychy z dnia 25 kwietnia 2019 r. (Dz. Urz. Woj. Śl. z 2019 r., poz. 3521). Zatem złożony wniosek spełnia w szczególności kryteria maksymalnej odległości od:

- przystanku komunikacji zbiorowej - 250 m,
- szkoły podstawowej - 750 m,
- przedszkola - 750 m,
- terenów wypoczynku i rekreacji - 750 m,
- maksymalnej wysokości budynków.

Dokumentacja wniosku zawiera również Zaświadczenie (pismo Prezydenta Miasta Tychy o sygnaturze MCO-DOA.0132.62.2021.JM z 19 maja 2021 r.) o możliwości przyjęcia nowych uczniów do szkoły.

Aktualnie obowiązujące przepisy Ustawy z dnia 5 lipca 2018 r. o ułatwieniach w przygotowaniu i realizacji inwestycji mieszkaniowych oraz inwestycji towarzyszących (t.j. Dz. U. z 2021 r. poz. 1538) nie przewidują konieczności zapewnienia nowych miejsc w przedszkolu (Zaświadczenie Dyrektora Miejskiego Centrum Oświaty w Tychach - pismo o sygnaturze MCO-DOA.0132.102.2021.KJ z dnia 20 września 2021 r.).

### **Stan zaspokojenia potrzeb mieszkaniowych na terenie gminy oraz potrzeby i możliwości rozwoju gminy wynikające z ustaleń Studium**

Narodowy Program Mieszkaniowy (przyjęty Uchwałą Nr 115/2016 Rady Ministrów z dnia 27 września 2016 r.) określa, że docelowo w 2030 r. na 1000 mieszkańców powinno przypadać 435 mieszkań, a przeciętna powierzchnia użytkowa mieszkań na osobę powinna wynosić 35 m<sup>2</sup>. W 2020 r. w mieście Tychy, według danych Głównego Urzędu Statystycznego, na 1000 mieszkańców przypadało 409 mieszkań, a przeciętna powierzchnia użytkowa mieszkania na 1 osobę wynosiła 26,8 m<sup>2</sup>.

Teren inwestycji mieszkaniowej położony jest w obszarze zwartej zabudowy mieszkaniowej, posiada bezpośrednią obsługę z urzędzonej drogi publicznej (ul. Kopernika) oraz dobry dostęp do infrastruktury technicznej i społecznej.

Zatem realizacja tej inwestycji mieszkaniowych jest uzasadniona.

### **Procedura lokalizacyjna**

Kompletny wniosek o lokalizację inwestycji mieszkaniowej przy ul. Kopernika został opublikowany w Biuletynie Informacji Publicznej Urzędu Miasta Tychy. W prasie lokalnej (Tygodnik „Twoje Tychy” z 12 października 2021 r.) oraz w wyżej wymienionym Biuletynie zamieszczono informacje o możliwości zapoznania się z wnioskiem i złożenia do niego uwag. Właściwe podmioty publiczne ustawowo upoważnione do opiniowania i uzgadniania wniosku zostały pisemnie powiadomione o możliwości jego zaopiniowania lub uzgodnienia.

W wyniku otrzymanych opinii i uzgodnień wniosek o lokalizację inwestycji mieszkaniowej został skorygowany przez wnioskodawcę. Następnie zmodyfikowany wniosek został opublikowany w Biuletynie Informacji Publicznej Urzędu Miasta Tychy, a także powiadomiono podmioty publiczne, w niezbędnym zakresie, o możliwości zaopiniowania albo uzgodnienia wniosku. Dodatkowo w prasie lokalnej (Tygodnik „Twoje Tychy” z 23 listopada 2021 r.) oraz na Biuletynie Informacji Publicznej Urzędu Miasta Tychy zamieszczono ogłoszenie i obwieszczenie o możliwości zapoznania się ze zmienionym wnioskiem i złożeniem do niego uwag.

Wniosek o lokalizację inwestycji mieszkaniowej, w wyniku ponowionych czynności, otrzymał pozytywne uzgodnienie oraz pozytywną opinię. Nie wpłynęły również żadne uwagi dotyczące zmodyfikowanego wniosku.

Do projektu Uchwały dołączono opinie i uzgodnienia podmiotów publicznych uprawnionych do zaopiniowania i uzgodnienia wniosku.