

**UCHWAŁA NR IX/155/25
RADY MIASTA TYCHY**

z dnia 30 stycznia 2025 r.

**w sprawie miejscowego planu zagospodarowania przestrzennego dla obszaru położonego przy
ul. Władysława Sikorskiego w Tychach – etap I**

Na podstawie art. 18 ust. 2 pkt 5, art. 40 ust. 1 Ustawy z dnia 8 marca 1990 r. o samorządzie gminnym (t. j. Dz. U. z 2024 r., poz. 609 z późn. zm.), art. 20 ust. 1 Ustawy z dnia 27 marca 2003 r. o planowaniu i zagospodarowaniu przestrzennym (t. j. Dz. U. z 2024 r., poz. 1130) oraz art. 67 ust. 3 Ustawy z dnia 7 lipca 2023 r. o zmianie ustawy o planowaniu i zagospodarowaniu przestrzennym oraz innych ustaw (Dz.U. z 2023 r., poz. 1688) na wniosek Prezydenta Miasta Tychy, po zaopiniowaniu przez Komisję Gospodarki Przestrzennej i Infrastruktury,

**RADA MIASTA TYCHY
stwierdza,**

że projekt miejscowego planu zagospodarowania przestrzennego dla obszaru położonego przy ul. Władysława Sikorskiego w Tychach nie narusza ustaleń obowiązującego „Studium uwarunkowań i kierunków zagospodarowania przestrzennego miasta Tychy”, przyjętego Uchwałą Nr 0150/III/40/2002 Rady Miasta Tychy z dnia 18 grudnia 2002 r. z późn. zm.,

i uchwala

miejscowy plan zagospodarowania przestrzennego dla obszaru położonego przy ul. Władysława Sikorskiego w Tychach – etap I, zwany dalej planem.

**Rozdział 1.
Przepisy ogólne**

§ 1

1. Treść niniejszej uchwały zawarta jest w następujących rozdziałach:

- 1) Rozdział 1: Przepisy ogólne;
- 2) Rozdział 2: Przeznaczenie terenów, zasady kształtowania zabudowy, wskaźniki zagospodarowania terenów, zasady ochrony i kształtowania ładu przestrzennego oraz kształtowania krajobrazu;
- 3) Rozdział 3: Zasady modernizacji, rozbudowy i budowy systemów komunikacji, ustalenia dotyczące kształtowania zagospodarowania terenu w zakresie miejsc do parkowania;
- 4) Rozdział 4: Zasady modernizacji, rozbudowy i budowy systemów infrastruktury technicznej;
- 5) Rozdział 5: Zasady ochrony środowiska, przyrody i krajobrazu;
- 6) Rozdział 6: Granice i sposoby zagospodarowania terenów lub obiektów podlegających ochronie, ustalonych na podstawie odrębnych przepisów;
- 7) Rozdział 7: Szczegółowe zasady i warunki scalania i podziału nieruchomości objętych planem;
- 8) Rozdział 8: Stawki procentowe, na podstawie których ustala się opłatę z tytułu wzrostu wartości nieruchomości w związku z uchwaleniem planu
- 9) Rozdział 9: Przepisy końcowe.

2. Ze względu na istniejące uwarunkowania w planie nie mają zastosowania przepisy art. 15 ust. 2 pkt. 4, 5, 9, 11 ustawy z dnia 27 marca 2003 r. o planowaniu i zagospodarowaniu przestrzennym (t.j. Dz. U. 2024, poz. 1130 z późn. zm.).

§ 2

1. Załącznikiem graficznym do niniejszej uchwały, stanowiącym jej integralną część jest załącznik nr 1 – rysunek planu sporządzony na kopii mapy zasadniczej w skali 1 : 1000, zawierający wyrys ze „Studium uwarunkowań i kierunków zagospodarowania przestrzennego miasta Tychy” w skali 1 : 10 000 z oznaczeniem granic obszaru planu.

2. Załącznikami tekstowymi do niniejszej uchwały są:

- 1) załącznik nr 2 – Rozstrzygnięcie Rady Miasta Tychy o sposobie rozpatrzenia uwag do projektu planu;
- 2) załącznik nr 3 – Rozstrzygnięcie Rady Miasta Tychy o sposobie realizacji zapisanych w planie inwestycji z zakresu infrastruktury technicznej, które należą do zadań własnych gminy, oraz zasadach ich finansowania.

3. Dane przestrzenne stanowią załącznik nr 4 do niniejszej uchwały.

§ 3

Plan obejmuje obszar o powierzchni ok. 4,7 ha, w granicach określonych na rysunku planu i stanowi etap pierwszy realizacji Uchwały Nr XLVIII/900/23 Rady Miasta Tychy z dnia 30 marca 2023 r. w sprawie przystąpienia do sporządzenia miejscowego planu zagospodarowania przestrzennego dla obszaru położonego przy ul. Władysława Sikorskiego w Tychach.

§ 4

1. Na rysunku planu występują następujące oznaczenia graficzne:

1) Obowiązujące, stanowiące ustalenia planu:

- a) granica obszaru planu,
- b) linie rozgraniczające tereny o różnym przeznaczeniu lub różnych zasadach zagospodarowania,
- c) nieprzekraczalne linie zabudowy,
- d) numery oraz symbole literowe terenów o różnym przeznaczeniu lub różnych zasadach zagospodarowania - zgodnie z §6 i oznaczeniem na rysunku planu,

2) informacyjne:

- a) istniejąca napowietrzna linia elektroenergetyczna wysokiego napięcia 110 kV,
- b) pas technologiczny wzdłuż istniejącej sieci wysokiego napięcia 110 kV,
- c) istniejąca kanalizacja sanitarna,
- d) studnia - ujęcie wody
- e) proponowana granica strefy ochrony bezpośredniej ujęcia wody.

2. Obszar planu zlokalizowany jest w granicach udokumentowanego złoża węgla kamiennego „Kobiór-Pszczyna” WK 373.

§ 5

Pojęcia użyte w planie oznaczają:

1) **zabudowa** – obiekty budowlane, w tym budynki lub zespoły budynków, o przeznaczeniach ustalonych w planie wraz z obiektami budowlanymi zapewniającymi możliwość użytkowania budynków zgodnie z ich przeznaczeniem, w tym: dojazdami, parkingami, garażami, zielenią urządzoną, uzbrojeniem terenu o ile z ustaleń planu nie wynika inaczej;

2) **nieprzekraczalna linia zabudowy** - linia wyznaczona na rysunku planu określająca maksymalny zasięg zabudowy, z dopuszczeniem realizacji poza linią zabudowy:

- a) podziemnych obiektów budowlanych, obiektów liniowych, urządzeń budowlanych, obiektów małej architektury, parkingów terenowych, schodów zewnętrznych, pochylni,

b) gzymsów, zadaszeń nad wejściami, okapów, balkonów, tarasów, wykuszy wysuniętych na odległość - maks. 1,5 m;

3) **powierzchnia zabudowy budynku** - o której mowa w Rozporządzeniu Ministra Rozwoju z dnia 11 września 2020 r. w sprawie szczegółowego zakresu i formy projektu budowlanego (Dz. U. poz. 1609);

4) **powierzchnia zabudowy** – powierzchnia terenu w granicach działki budowlanej zajęta przez budynki (powierzchnia zabudowy budynków) lub inne obiekty budowlane, w szczególności takie jak: altany, wiaty, garaże, tymczasowe obiekty budowlane.

5) **wysokość budynku** – zgodnie z Rozporządzeniem Ministra Infrastruktury z dnia 12 kwietnia 2002 r. w sprawie warunków technicznych, jakim powinny odpowiadać budynki i ich usytuowanie (t.j. Dz. U. z 2022 r., poz. 1225);

6) **wysokość zabudowy** – wysokość obiektów budowlanych, w tym wysokość:

a) budynków wraz z instalacjami i urządzeniami technicznymi ponad budynkami - mierzona od poziomu terenu przy najniższym położonym wejściu do budynku lub jego części, znajdującym się na pierwszej kondygnacji nadziemnej budynku, do najwyższego położonego elementu instalacji lub urządzenia technicznego,

b) budowli stanowiących całość techniczno-użytkową wraz z instalacjami i urządzeniami, obiektów małej architektury, tymczasowych obiektów budowlanych – mierzona od najniższego poziomu terenu na zewnętrznym obrysie obiektu do najwyższego położonego elementu budowli, małej architektury lub obiektu tymczasowego.

§ 6

W planie wyznacza się tereny o różnym przeznaczeniu lub różnych zasadach zagospodarowania, oznaczone odpowiednio symbolami:

1) **1US – teren usług sportu i rekreacji;**

2) **1Z – teren zieleni.**

Rozdział 2.

Przeznaczenie terenów, zasady kształtowania zabudowy, wskaźniki zagospodarowania terenów, zasady ochrony i kształtowania ładu przestrzennego oraz kształtowania krajobrazu

§ 7

Dla **terenu usług sportu i rekreacji**, oznaczonego symbolem: **1US**, ustala się:

1) przeznaczenie – zabudowa usługowa sportu i rekreacji, z dopuszczeniem usług: handlu detalicznego, turystyki, gastronomii, zdrowia i pomocy społecznej, nauki, kultury i rozrywki, biurowych i administracji, wyłącznie jako towarzyszących usługom sportu i rekreacji;

2) dopuszczenie rozmieszczenia urządzeń wytwarzających energię z odnawialnych źródeł energii, innych niż elektrownie wiatrowe, o mocy przekraczającej 1000 kW;

3) nieprzekraczalna linia zabudowy – zgodnie z oznaczeniem na rysunku planu;

4) wielkość powierzchni zabudowy w stosunku do powierzchni działki budowlanej – maks. 50%;

5) wskaźnik intensywności zabudowy – min. 0,01, maks. 1,2;

6) wysokość zabudowy – maks. 30,0 m, w tym budynków usługowych – maks. 24,0 m;

7) dopuszczeniem realizacji dominanty wysokościowej, dla której ustala się:

a) wysokość - maks. 30,0 m,

b) powierzchnia liczona w zewnętrznym obrysie ścian – maks. 30% powierzchni zabudowy;

8) udział powierzchni biologicznie czynnej w odniesieniu do powierzchni działki budowlanej – min. 35 %;

9) geometria dachów budynków – dowolna;

10) dopuszczenie realizacji dachów i elewacji budynków w sposób umożliwiający:

a) wykorzystanie odnawialnych źródeł energii,

b) wegetację roślin;

11) dla nowo projektowanych obiektów budowlanych infrastruktury technicznej, o których mowa

w § 10:

- a) wysokość zabudowy – maks. 50,0 m, w tym budynków – maks. 5 m,
- b) nie stosuje się odpowiednio ustaleń, o których mowa w 1 – 9.

§ 8

Dla **terenu zieleni**, oznaczonego symbolem: **1Z**, ustala się:

- 1) przeznaczenie – zieleni;
- 2) dopuszczenie:
 - a) rozmieszczenia urządzeń wytwarzających energię z odnawialnych źródeł energii, innych niż elektrownie wiatrowe, o mocy przekraczającej 1000 kW,
 - b) lokalizacji komunikacji drogowej wewnętrznej i pieszo-rowerowej;
- 3) udział powierzchni biologicznie czynnej w odniesieniu do powierzchni działki budowlanej – min. 85%;
- 4) dla nowo projektowanych obiektów budowlanych infrastruktury technicznej, o których mowa w **§ 10**:
 - a) wysokość zabudowy – maks. 50,0 m,
 - b) nie ustala się: wielkości powierzchni zabudowy w stosunku do powierzchni działki budowlanej, wskaźnika intensywności zabudowy, geometrii dachu.

Rozdział 3.

Zasady modernizacji, rozbudowy i budowy systemów komunikacji, ustalenia dotyczące kształtowania zagospodarowania terenu w zakresie miejsc do parkowania

§ 9

1. Ustala się obsługę komunikacyjną obszaru planu z istniejących i projektowanych dróg, w tym z ulicy Władysława Sikorskiego zlokalizowanej poza obszarem planu.
2. Ustala się nakaz zapewnienia miejsc parkingowych przy zachowaniu minimalnych wskaźników:
 - 1) dla usług sportu i rekreacji - 5 miejsc parkingowych dla samochodów oraz 1 miejsce parkingowe dla rowerów na 1000 m² powierzchni użytkowej;
 - 2) dla pozostałych usług – 1 miejsce parkingowe dla samochodów, na każde 100 m² powierzchni użytkowej oraz 1 miejsce parkingowe dla rowerów, na każde 500 m² powierzchni użytkowej, lecz nie mniej niż 1 miejsce.
3. Poza drogami publicznymi, strefami zamieszkania lub strefami ruchu, o których mowa w art. 12a ustawy z dnia 21 marca 1985 r. o drogach publicznych (tj. Dz. U. z 2022 r., poz. 1693 z późn. zm.), ustala się nakaz zapewnienia miejsc przeznaczonych na parkowanie pojazdów zaopatrzonych w kartę parkingową w ilości nie mniejszej niż:
 - 1) 1 stanowisko – jeżeli liczba miejsc parkingowych wynosi 6-15;
 - 2) 2 stanowiska – jeżeli liczba miejsc parkingowych wynosi 16-40;
 - 3) 3 stanowiska – jeżeli liczba miejsc parkingowych wynosi 41-100;
 - 4) 4% ogólnej liczby stanowisk jeżeli ogólna liczba miejsc parkingowych wynosi więcej niż 100.
4. Ustala się sposoby realizacji miejsc, o których mowa w **ust. 2 i 3**, w formie parkingów terenowych, podziemnych, wielopoziomowych, wbudowanych w budynki lub na dachach budynków.
5. Dopuszcza się rezygnację z realizacji nowych miejsc postojowych w przypadku zmiany sposobu użytkowania istniejących lokali.
6. Nakaz:
 - 1) lokalizacji miejsc parkingowych dla rowerów w odległości maks. 10 m od wejść do budynku,
 - 2) realizacji nasadzeń drzew w proporcji co najmniej 1 nasadzenie co 6 miejsc parkingowe dla nowo realizowanych parkingów terenowych, z wyłączeniem pasu technologicznego wzdłuż istniejącej sieci wysokiego napięcia 110 kV,

3) stosowania nawierzchni przepuszczalnych lub półprzepuszczalnych dla nowo realizowanych parkingów terenowych.

Rozdział 4.

Zasady modernizacji, rozbudowy i budowy systemów infrastruktury technicznej

§ 10

Ustala się następujące zasady modernizacji, rozbudowy i budowy systemów infrastruktury technicznej:

- 1) dopuszczenie lokalizacji sieci lub obiektów budowlanych uzbrojenia terenu, w tym obiektów liniowych;
- 2) dopuszczenie przebudowy, rozbudowy istniejących sieci lub obiektów budowlanych uzbrojenia terenu oraz zmiany ich lokalizacji lub przebiegu;
- 3) w zakresie **bezprowodowej łączności publicznej** dopuszczenie lokalizacji wyłącznie infrastruktury telekomunikacyjnej o nieznacznym oddziaływaniu, o której mowa w Ustawie z dnia 7 maja 2010 r. o wspieraniu rozwoju usług i sieci telekomunikacyjnych (t.j. Dz. U. z 2024 r., poz. 604 z późn. zm.);
- 4) w zakresie **zaopatrzenia w wodę**, w tym w zakresie **ochrony przeciwpożarowej i przeciwdziałania nadzwyczajnym zagrożeniom**:
 - a) dostawy wody z sieci wodociągowej, w tym z wodociągów oznaczonych na mapie zasadniczej,
 - b) dopuszczenie dostaw ze studni zlokalizowanych na terenie objętym planem;
- 5) w zakresie **odprowadzenia ścieków komunalnych** – odprowadzenie do istniejącej oczyszczalni ścieków zlokalizowanej w Tychach-Urbanowicach poprzez sieć kanalizacji, w tym do kanałów sanitarnych oznaczonych na mapie zasadniczej;
- 6) w zakresie **odprowadzenia wód opadowych lub roztopowych** dopuszczenie:
 - a) zagospodarowania całości lub części wód opadowych i roztopowych w granicach działek budowlanych,
 - b) odprowadzania do sieci kanalizacji deszczowej, w tym do istniejących kanałów oznaczonych na mapie zasadniczej;
- 7) w zakresie **zaopatrzenia w ciepło** – dopuszczenie dostaw z:
 - a) indywidualnych źródeł ciepła, w tym pomp ciepła,
 - b) odnawialnych źródeł energii,
 - c) sieci elektroenergetycznej,
 - d) sieci gazowej,
 - e) sieci ciepłowniczej;
- 8) w zakresie **zaopatrzenia w energię elektryczną** - dostawy z urządzeń i sieci elektroenergetycznych, w tym:
 - a) z linii nN, SN oraz WN, oznaczonych na mapie zasadniczej,
 - b) z odnawialnych źródeł energii;
- 9) w zakresie **zaopatrzenia w gaz** dostawy z:
 - a) sieci gazowej, w tym z gazociągów oznaczonych na mapie zasadniczej,
 - b) przewodu biogazu / biometanu;
- 10) w zakresie **telekomunikacji** – dostęp do sieci telekomunikacyjnej, w tym sieci bezprowodowej, poprzez rozbudowę istniejących linii lub budowę nowych linii i urządzeń;
- 11) w zakresie **gospodarki odpadami**:
 - a) nakaz postępowania z odpadami komunalnymi zgodnie z Ustawą z dnia 13 września 1996 r. o utrzymaniu czystości i porządku w gminach (t.j. Dz. U. z 2024 r., poz. 399 z późn. zm.) oraz uchwałami Rady Miasta regulującymi przyjęty w mieście system gospodarki odpadami komunalnymi,

- b) nakaz postępowania z odpadami zgodnie z ustawą z 14 grudnia 2012 r. o odpadach (t.j. Dz. U. z 2023 r., poz. 1587 z późn. zm.).

Rozdział 5. Zasady ochrony środowiska, przyrody i krajobrazu

§ 11

W obszarze planu ustala się następujące zasady ochrony środowiska, przyrody i krajobrazu:

- 1) nakaz uwzględnienia ustaleń planu w zakresie:
 - a) minimalnej powierzchni biologicznie czynnej, zasad kształtowania zabudowy i wskaźników zagospodarowania terenów, o których mowa w **Rozdziale 2**,
 - b) zasad dotyczących infrastruktury technicznej w zakresie: odprowadzania ścieków, odprowadzenia wód opadowych lub roztopowych, zaopatrzenia w ciepło oraz gospodarki odpadami, o których mowa w **Rozdziale 4**;
- 2) dopuszczalne poziomy hałasu w środowisku, o których mowa w Rozporządzeniu Ministra Środowiska z dnia 14 czerwca 2007 r. w sprawie dopuszczalnych poziomów hałasu w środowisku (Dz. U. z 2014 r. poz. 112 z późn. zm.) w oparciu o art. 114 ust. 1 Ustawy z dnia 27 kwietnia 2001 r. Prawo ochrony środowiska (Dz. U. z 2024 r., poz. 54 z późn. zm.) w terenie oznaczonym symbolem **1US** - jak dla terenów rekreacyjno - wypoczynkowych.

Rozdział 6.

Granice i sposoby zagospodarowania terenów lub obiektów podlegających ochronie, ustalonych na podstawie odrębnych przepisów

§ 12

1. Obszar planu zlokalizowany jest w terenie udokumentowanych złóż węgla kamiennego „Kobiór – Pszczyna” WK 373.

Rozdział 7.

Szczegółowe zasady i warunki scalania i podziału nieruchomości objętych planem

§ 13

1. Ustala się następujące parametry działek uzyskiwanych w wyniku scalania i podziału nieruchomości:
 - 1) kąt położenia granic działek w stosunku do pasa drogowego – 90° z tolerancją 15%;
 - 2) szerokość frontów działek - min. 18 m;
 - 3) powierzchnia działek - min. 400 m².
2. Parametry dotyczące działek uzyskiwanych w wyniku scalenia i podziału nieruchomości nie obowiązują dla działek gruntu wydzielonych pod urządzenia infrastruktury technicznej.
3. Nie wyznacza się granic obszarów wymagających przeprowadzenia procedury scalania i podziału.

Rozdział 8.

Stawki procentowe, na podstawie których ustala się opłatę z tytułu wzrostu wartości nieruchomości w związku z uchwaleniem planu

§ 14

Ustala się wysokość stawki procentowej, służącej naliczaniu jednorazowej opłaty planistycznej z tytułu wzrostu wartości nieruchomości w związku z uchwaleniem planu, w wysokości 30%.

Rozdział 9.

Przepisy końcowe

§ 15

Wykonanie uchwały powierza się Prezydentowi Miasta Tychy.

§ 16


Tereny inwestycji celu publicznego o znaczeniu lokalnym, zostały oznaczone następującymi symbolami:
1US, 1Z.

§ 17

Uchwała wchodzi w życie po upływie 14 dni od dnia jej ogłoszenia w Dzienniku Urzędowym Województwa Śląskiego.

Przewodniczący Rady
Miasta Tychy

Wojciech Czarnota

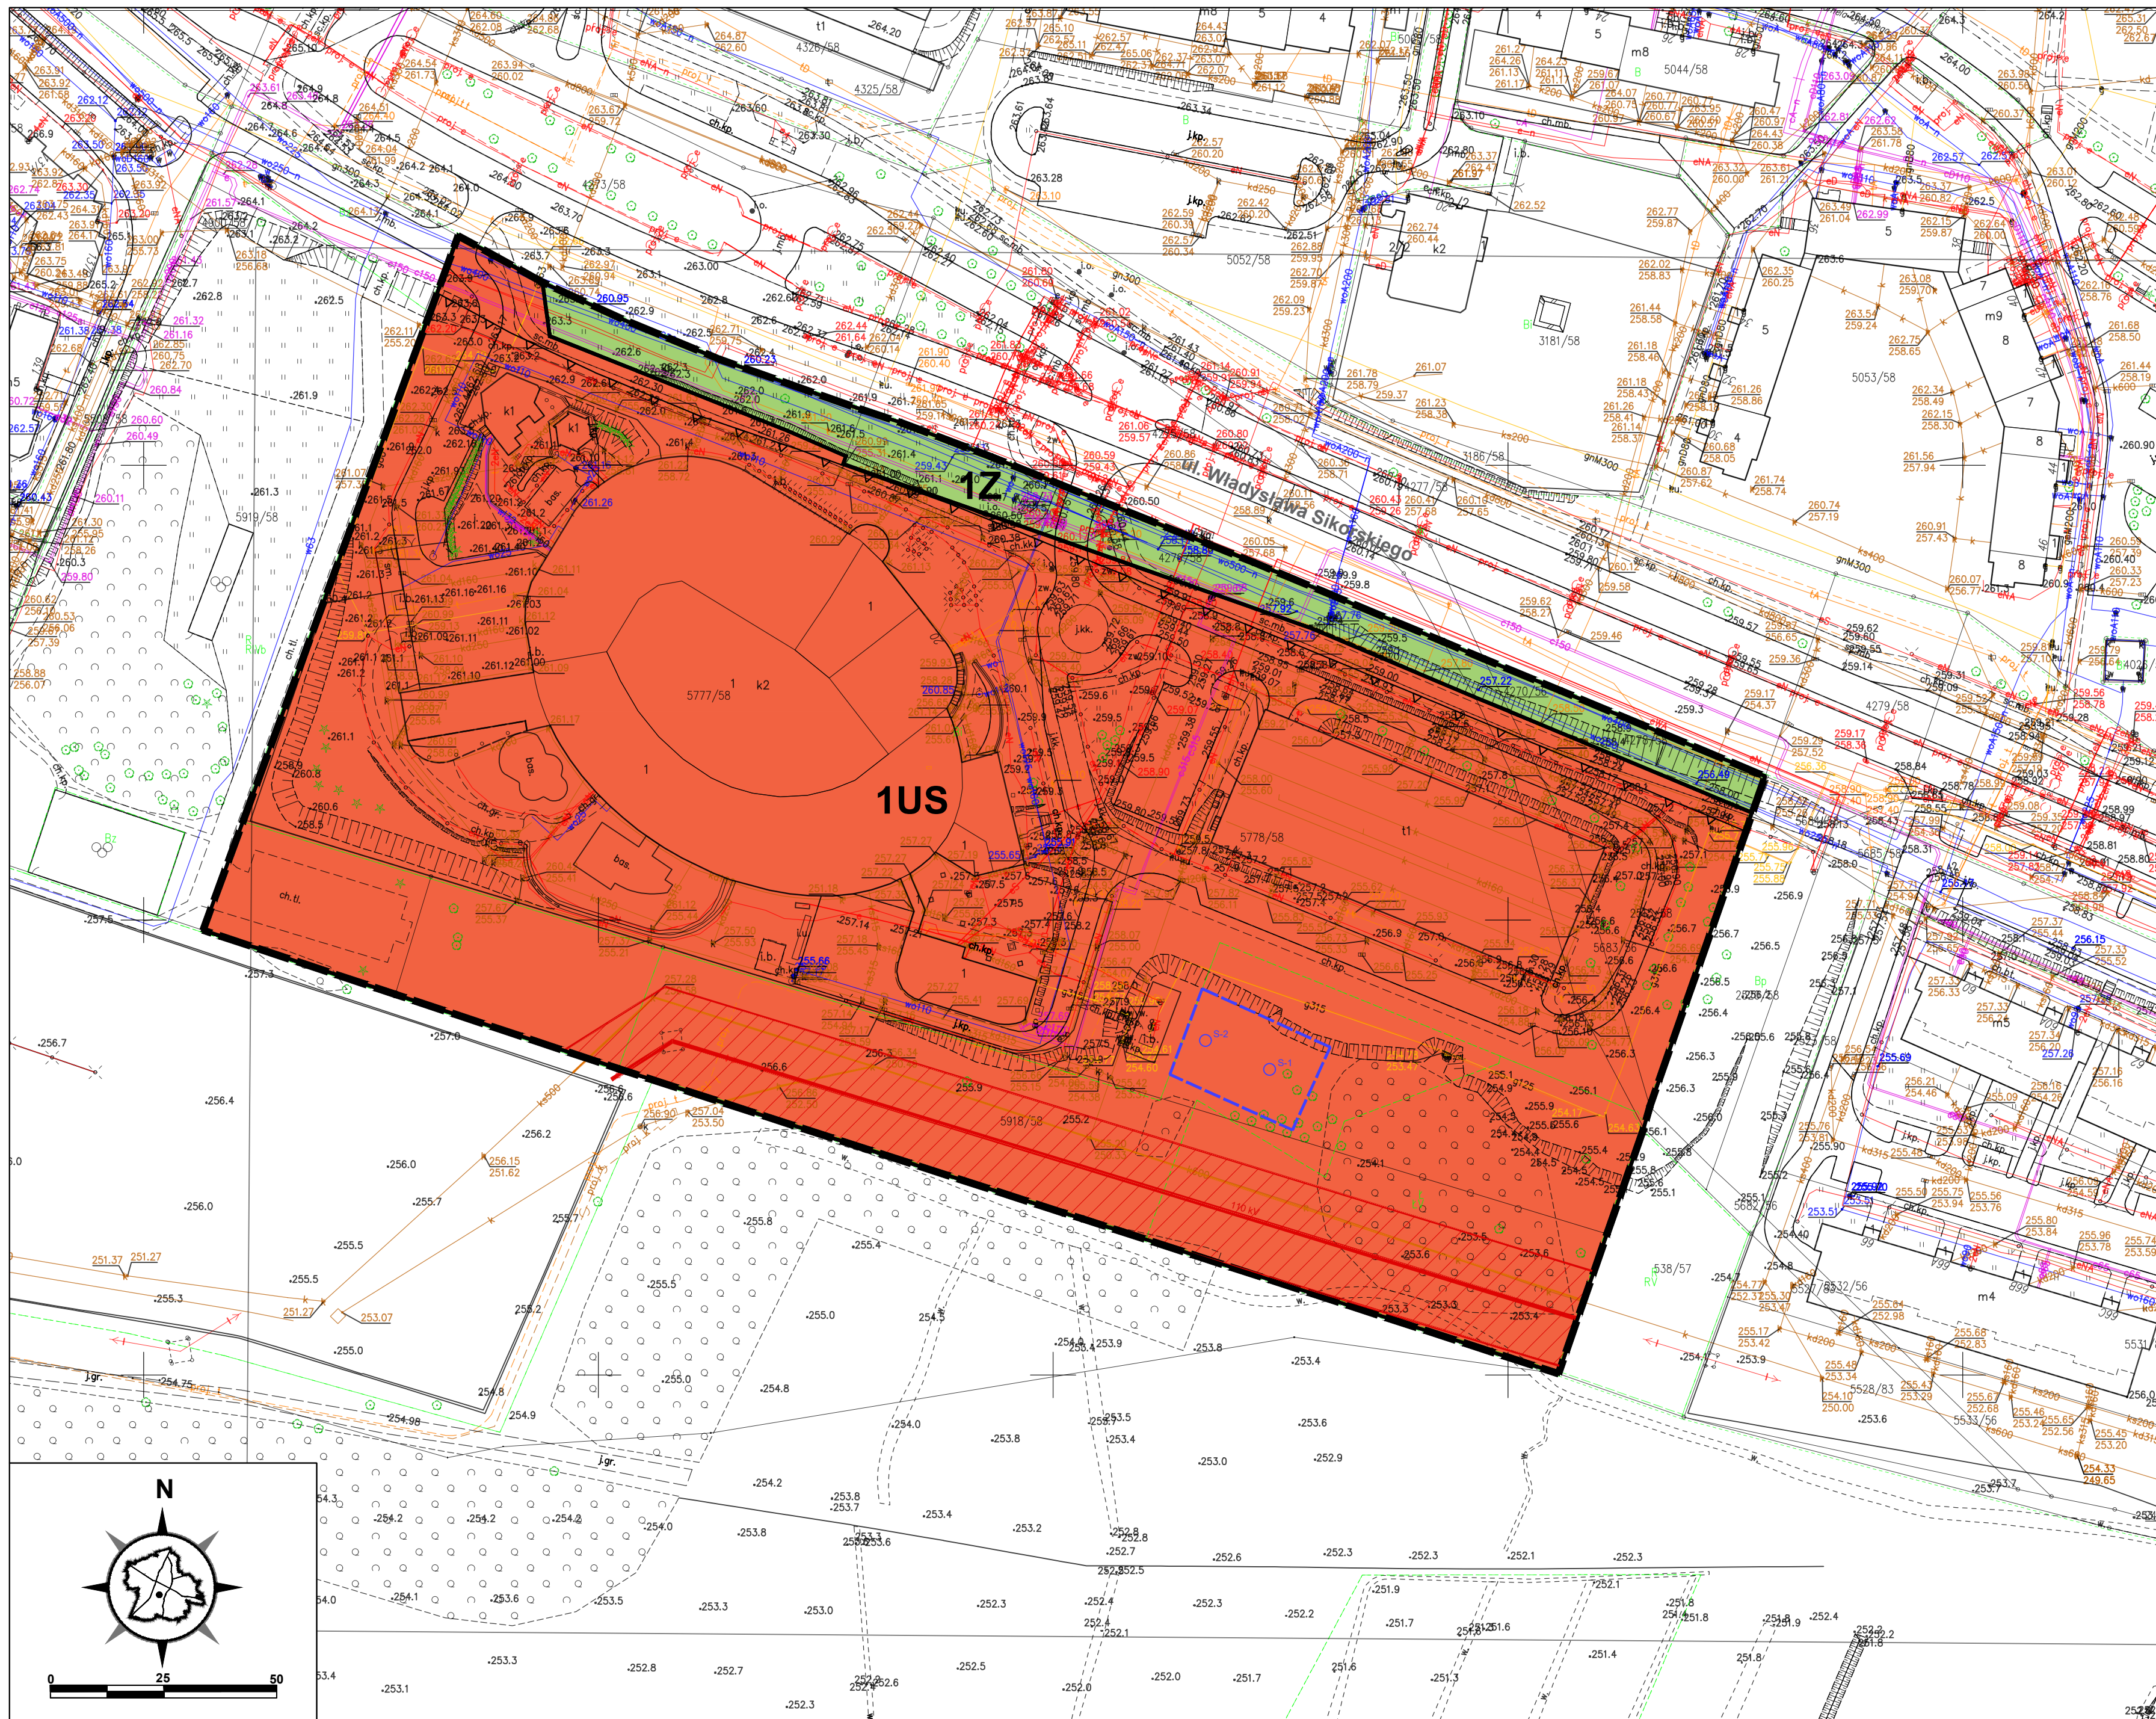


ZAŁĄCZNIK NR 1 DO UCHWAŁY NR IX/155/25 RADY MIASTA TYCHY Z DNIA 30 STYCZNIA 2025 R. MIEJSCOWY PLAN ZAGOSPODAROWANIA PRZESTRZENNEGO DLA OBSZARU POŁOŻONEGO PRZY UL. WŁADYSŁAWA SIKORSKIEGO W TYCHACH - ETAP I

RYSUNEK PLANU SKALA 1 : 1000

- LEGENDA:**
- Oznaczenia obowiązujące:**
- granica obszaru planu
 - linie rozgraniczające tereny o różnym przeznaczeniu lub różnych zasadach zagospodarowania
 - nieprzekraczalne linie zabudowy
 - US** teren usług sportu i rekreacji
 - Z** teren zieleni
- Oznaczenia informacyjne:**
- 110 kV istniejąca napowietrzna linia elektroenergetyczna wysokiego napięcia 110 kV
 - pas technologiczny wzdłuż istniejącej sieci wysokiego napięcia 110 kV
 - istniejąca kanalizacja sanitarna
 - S-1 studnia - ujęcie wody
 - proponowana granica strefy ochrony bezpośredniej ujęcia wody

Obszar planu zlokalizowany jest w granicach udokumentowanego złoża węgla kamiennego „Kobiór-Pszczyna” WK 373

WYRYS ZE "STUDIUM UWARUNKOWAŃ I KIERUNKÓW ZAGOSPODAROWANIA PRZESTRZENNEGO MIASTA TYCHY" ZATWIERDZONEGO UCHWAŁĄ NR 0150/III/40/2002 RADY MIASTA TYCHY Z DNIA 18 GRUDNIA 2002 R. Z PÓŻN. ZM. RYSUNEK STUDIUM

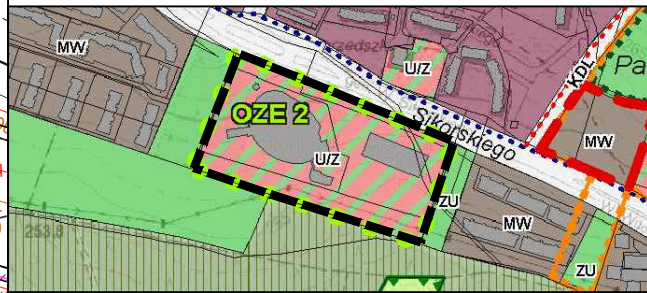

OZNACZENIA SKALA 1 : 10000

- ZASADY KSZTAŁTOWANIA STRUKTURY PRZESTRZENNEJ**
- KIERUNKI PRZEZNACZENIA TERENÓW**
- UIZ - obszary usług społecznych z zielenią urządzoną
 - ZU - obszary zieleni o funkcji rekreacyjnej i sportowej
- INNE SZCZEGÓLNE WARUNKI ZAGOSPODAROWANIA TERENÓW, KTÓRE NALEŻY UWZGLĘDNIĆ PRZY SPORZĄDZANIU MIEJSCOWYCH PLANÓW
- obszary rozmieszczenia urządzeń wytwarzających energię
 - z odnawialnych źródeł energii o mocy przekraczającej 100 kW

Układ współrzędnych zgodny z obowiązującym państwowym systemem odniesień przestrzennych PL - 2000, pas 6. (EPSG 2177) Mapa zasadnicza w postaci wektorowej pochodząca z państwowego zasobu geodezyjnego i kartograficznego udostępniona przez Prezydenta Miasta Tychy, kwiecień 2023 r.

Rozstrzygnięcie Rady Miasta Tychy

o sposobie rozpatrzenia uwag do projektu miejscowego planu zagospodarowania przestrzennego dla obszaru położonego przy ul. Władysława Sikorskiego w Tychach – etap I

Na podstawie art. 20 ust. 1 ustawy z dnia 27 marca 2003 r. o planowaniu i zagospodarowaniu przestrzennym (Dz. U. z 2024 r., poz. 1130 z późn. zm.) Rada Miasta Tychy stwierdza, że:

1) do wyłożonego do publicznego wglądu w dniach od 31 października do 29 listopada 2023 r. projektu uchwały w sprawie miejscowego planu zagospodarowania przestrzennego dla obszaru położonego przy ul. Władysława Sikorskiego w Tychach, w wyznaczonym terminie (to jest do 13 grudnia 2023 r.), wniesiono uwagi, które zostały przyjęte.

2) do powtórnie wyłożonego do publicznego wglądu w dniach od 26 listopada 2024 r. do 27 grudnia 2024 r. projektu uchwały w sprawie miejscowego planu zagospodarowania przestrzennego dla obszaru położonego przy ul. Władysława Sikorskiego w Tychach - etap I, w wyznaczonym terminie (to jest do 10 stycznia 2025 r.), wniesiono następujące uwagi, złożone 10 stycznia 2025 r. przez osobę prawną, dotyczące:

a) dodania zapisu „za wyjątkiem turbin wiatrowych” w § 7 pkt 2 i pkt 10 lit a) oraz w § 8 lit b);

b) zmiany wysokości zabudowy z maks. 50,0 m na 20,0 m w § 7 pkt 11 lit a) oraz w § 8 pkt 4;

c) dodania zapisu „za wyjątkiem masztów bezprzewodowej telefonii komórkowej” w § 10 pkt 3 oraz w § 10 pkt 10.

3) Rada Miasta Tychy postanowiła uwagi o których mowa w pkt. 2 rozstrzygnąć w następujący sposób:

a) **przyjąć w części uwagę**, o której mowa w **pkt. 2 lit. a.** Uwaga została przyjęta w zakresie dodania zapisu „innych niż elektrownie wiatrowe” w paragrafach w których mowa o dopuszczeniu urządzeń wytwarzających energię z odnawialnych źródeł energii. Uwaga odrzucona jako bezprzedmiotowa, w zakresie § 8 lit b), ponieważ dotyczy on dopuszczenia lokalizacji komunikacji drogowej wewnętrznej i pieszo-rowerowej.

b) **odrzuć uwagę**, o której mowa w **pkt. 2 lit. b.** ponieważ przedmiotowa wysokość zabudowy dotyczy wyłącznie obiektów infrastruktury technicznej i została wyznaczona zgodnie z opinią gestora sieci elektroenergetycznej.

c) **odrzuć uwagę**, o której mowa w **pkt. 2 lit. c.** Zgodnie z Ustawą z dnia 7 maja 2010 r. o wspieraniu rozwoju usług i sieci telekomunikacyjnych (t.j. Dz. U. z 2024 r., poz. 604 z późn. zm.) „Miejscowy plan zagospodarowania przestrzennego, zwany dalej „planem miejscowym”, nie może ustanawiać zakazów, a przyjmowane w nim rozwiązania nie mogą uniemożliwiać lokalizowania inwestycji celu publicznego z zakresu łączności publicznej, w rozumieniu przepisów ustawy z dnia 21 sierpnia 1997 r. o gospodarce nieruchomościami, jeżeli taka inwestycja jest zgodna z przepisami odrębnymi”. Jednocześnie w planie miejscowym dopuszczono jedynie lokalizację infrastruktury telekomunikacyjnej o nieznacznym oddziaływaniu, co oznacza kanalizację kablową, linię kablową podziemną i nadziemną, punkt dostępu bezprzewodowego o bliskim zasięgu, przenośne wolnostojące maszty antenowe, instalację radiokomunikacyjną wraz z konstrukcją wsporczą do wysokości 5 m, szafy i słupki telekomunikacyjne oraz inne podobne urządzenia i obiekty, a także związany z nimi osprzęt i urządzenia zasilające, jeżeli nie są zaliczone do przedsięwzięć mogących znacząco oddziaływać na środowisko

Rozstrzygnięcie Rady Miasta Tychy

o sposobie realizacji zapisanych w planie miejscowym inwestycji z zakresu infrastruktury technicznej, które należą do zadań własnych gminy, oraz zasadach ich finansowania – etap I

Działając na podstawie art. 20 ust. 1 ustawy z dnia 27 marca 2003 r. o planowaniu i zagospodarowaniu przestrzennym (Dz. U. z 2024 r., poz. 1130 z późn. zm.) Rada Miasta Tychy stwierdza, że:

Miejscowy plan zagospodarowania przestrzennego dla obszaru położonego przy ul. Władysława Sikorskiego w Tychach – etap I nie przewiduje swym opracowaniem realizacji inwestycji celów publicznych w zakresie infrastruktury technicznej w postaci budowy dróg, budowy sieci infrastruktury technicznej, które to inwestycje należałyby do zadań własnych Gminy.

Załącznik Nr 4 do uchwały Nr IX/155/25
Rady Miasta Tychy
z dnia 30 stycznia 2025 r.
Zalacznik4.gml

**Dane przestrzenne, o których mowa w art. 67a ust. 3 i 5 ustawy z dnia 27 marca 2003 r.
o planowaniu i zagospodarowaniu przestrzennym (j.t. Dz.U. z 2024 r. poz. 1130 z późn. zm.)
ujawnione zostaną po kliknięciu w ikonę**