


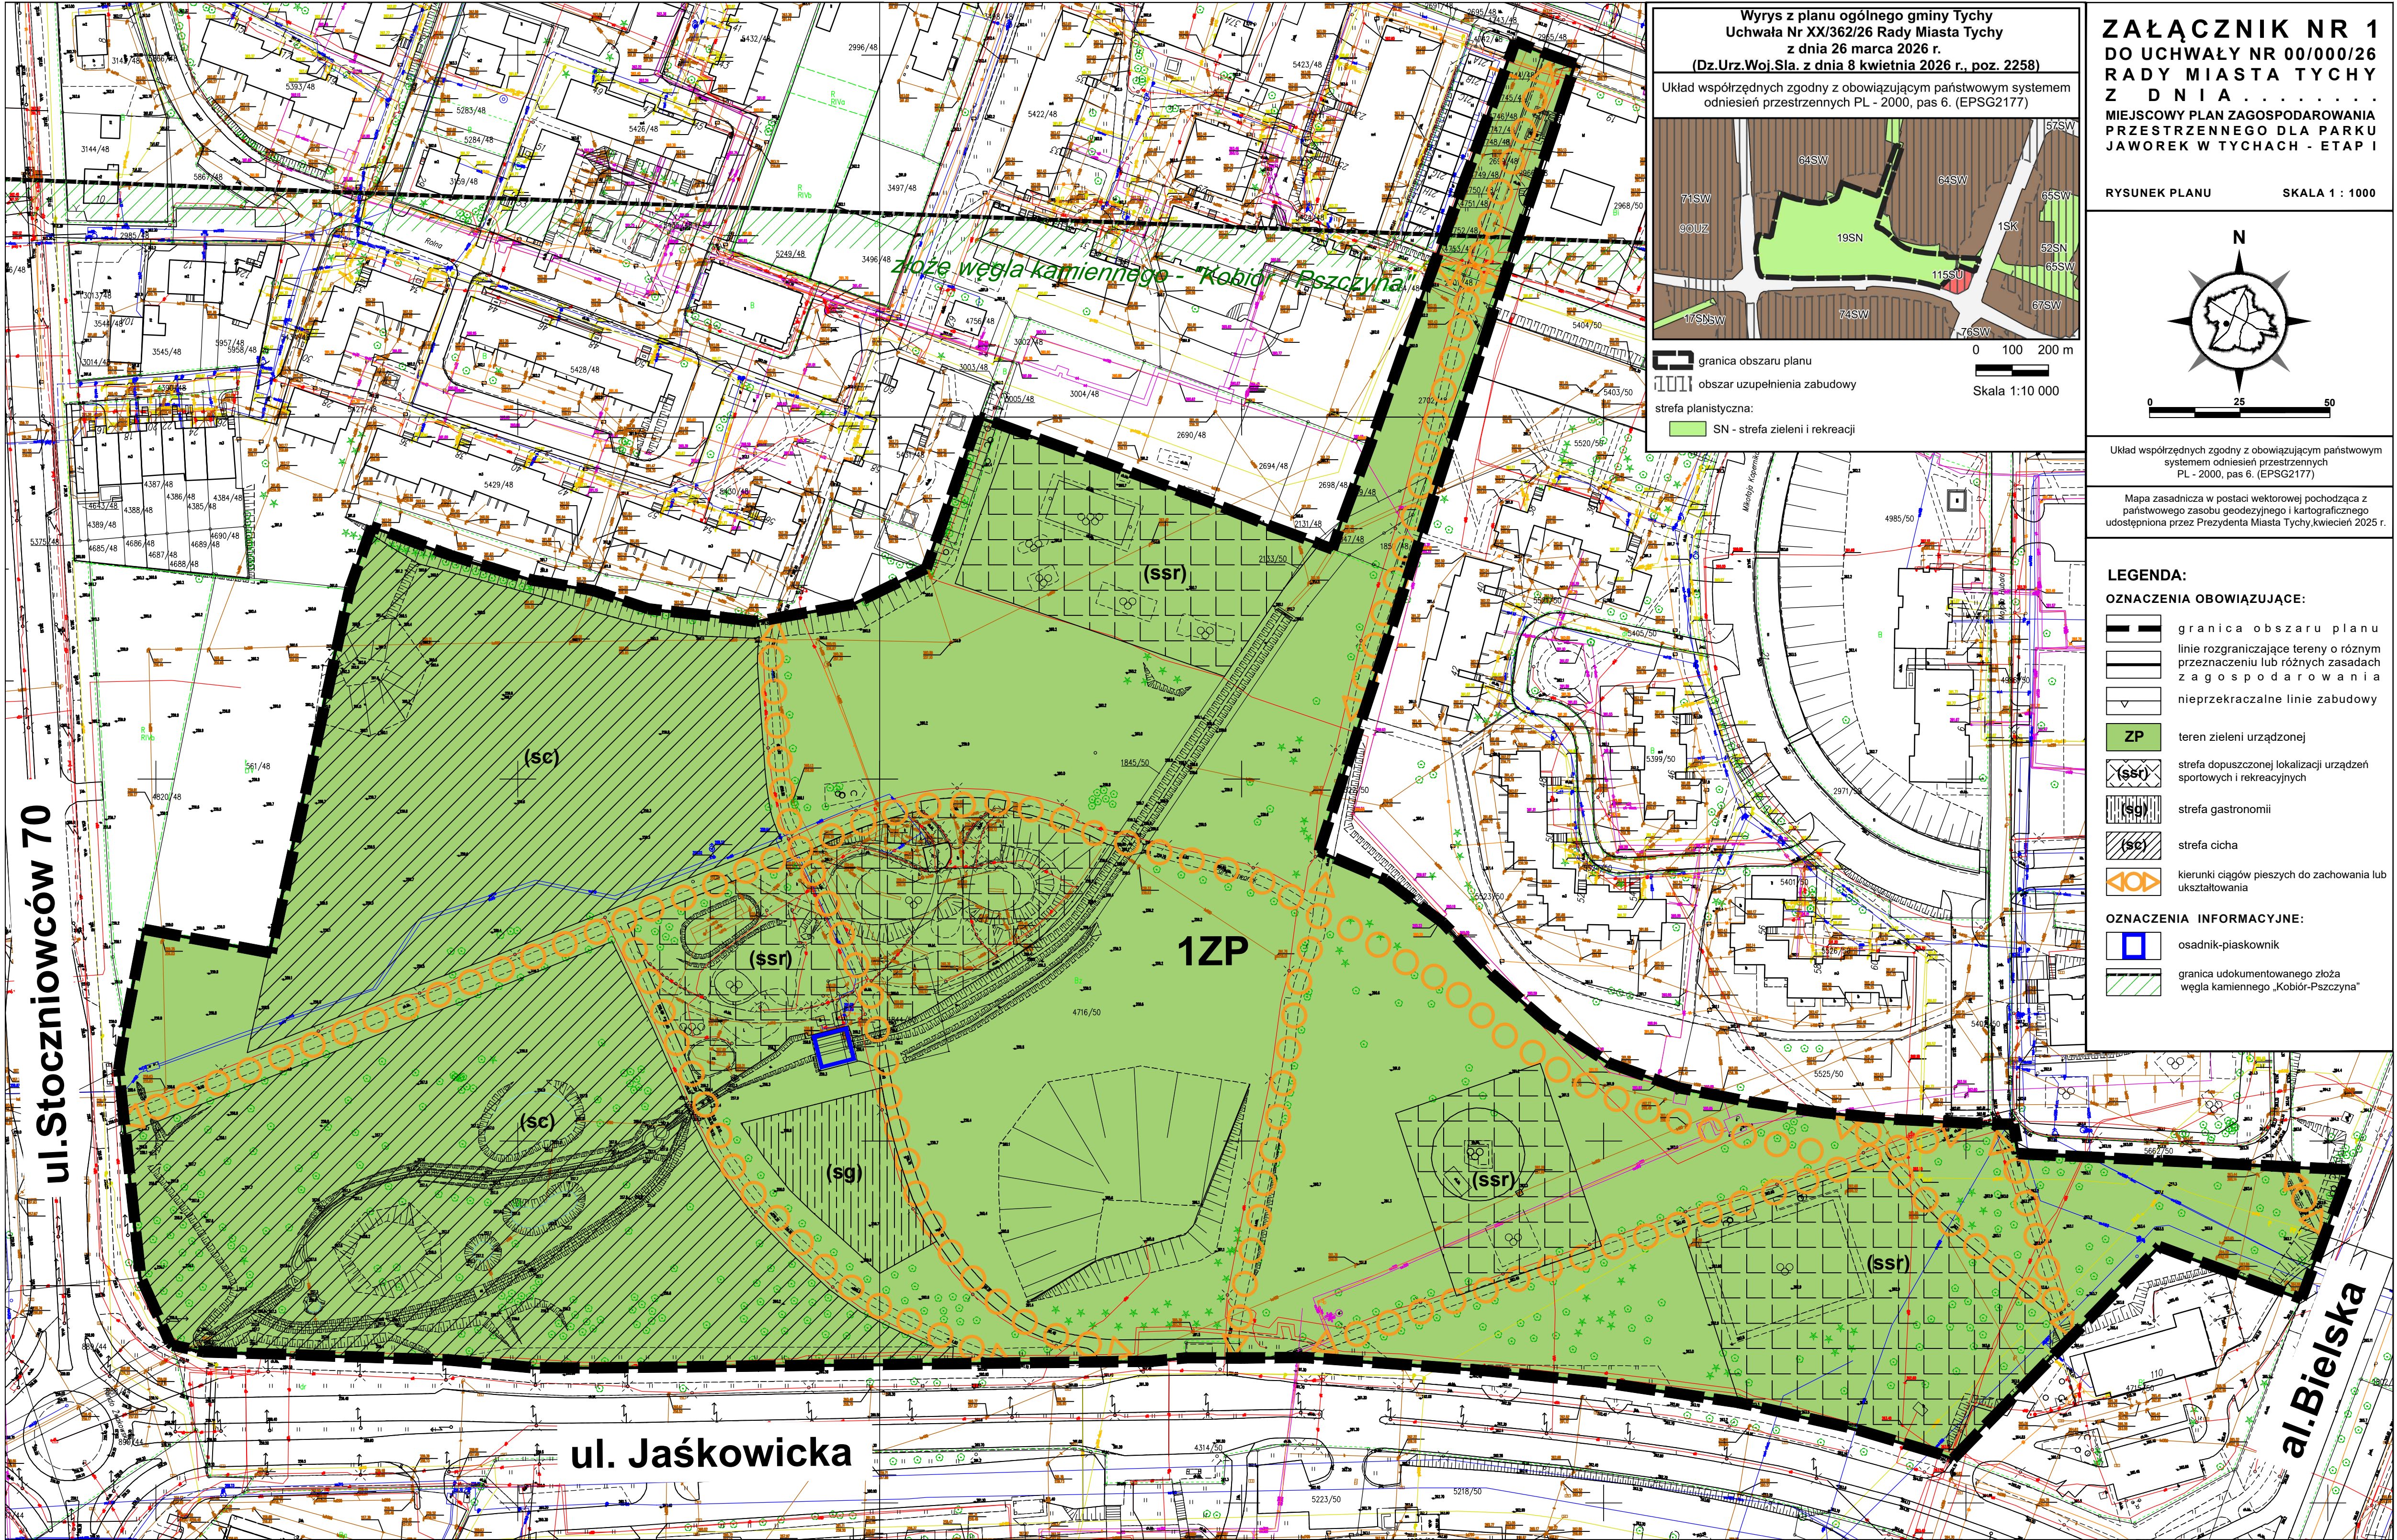

Wyrz z planu ogólnego gminy Tychy
Uchwała Nr XX/362/26 Rady Miasta Tychy
z dnia 26 marca 2026 r.
(Dz.Urz.Woj.Sla. z dnia 8 kwietnia 2026 r., poz. 2258)

Układ współrzędnych zgodny z obowiązującym państwowym systemem odniesień przestrzennych PL - 2000, pas 6. (EPSG2177)

0 100 200 m

Skala 1:10 000

granica obszaru planu
obszar uzupełnienia zabudowy
strefa planistyczna:
SN - strefa zieleni i rekreacji

ZAŁĄCZNIK NR 1
DO UCHWAŁY NR 00/000/26
RADY MIASTA TYCHY
Z D N I A
MIEJSCOWY PLAN ZAGOSPODAROWANIA
PRZESTRZENNEGO DLA PARKU
JAWOREK W TYCHACH - ETAP I

RYSUNEK PLANU SKALA 1 : 1000

Układ współrzędnych zgodny z obowiązującym państwowym systemem odniesień przestrzennych PL - 2000, pas 6. (EPSG2177)

Mapa zasadnicza w postaci wektorowej pochodząca z państwowego zasobu geodezyjnego i kartograficznego udostępniona przez Prezydenta Miasta Tychy, kwiecień 2025 r.

LEGENDA:

OZNACZENIA OBOWIĄZUJĄCE:

- granica obszaru planu
- linie rozgraniczające tereny o różnym przeznaczeniu lub różnych zasadach zagospodarowania
- nieprzekraczalne linie zabudowy
- ZP teren zieleni urządzonej
- (ssr) strefa dopuszczonej lokalizacji urządzeń sportowych i rekreacyjnych
- (sg) strefa gastronomii
- (sc) strefa cicha
- 100 kierunki ciągów pieszych do zachowania lub ukształtowania

OZNACZENIA INFORMACYJNE:

- osadnik-piaskownik
- granica udokumentowanego złoża węgla kamiennego „Kobior-Pszczyna”