
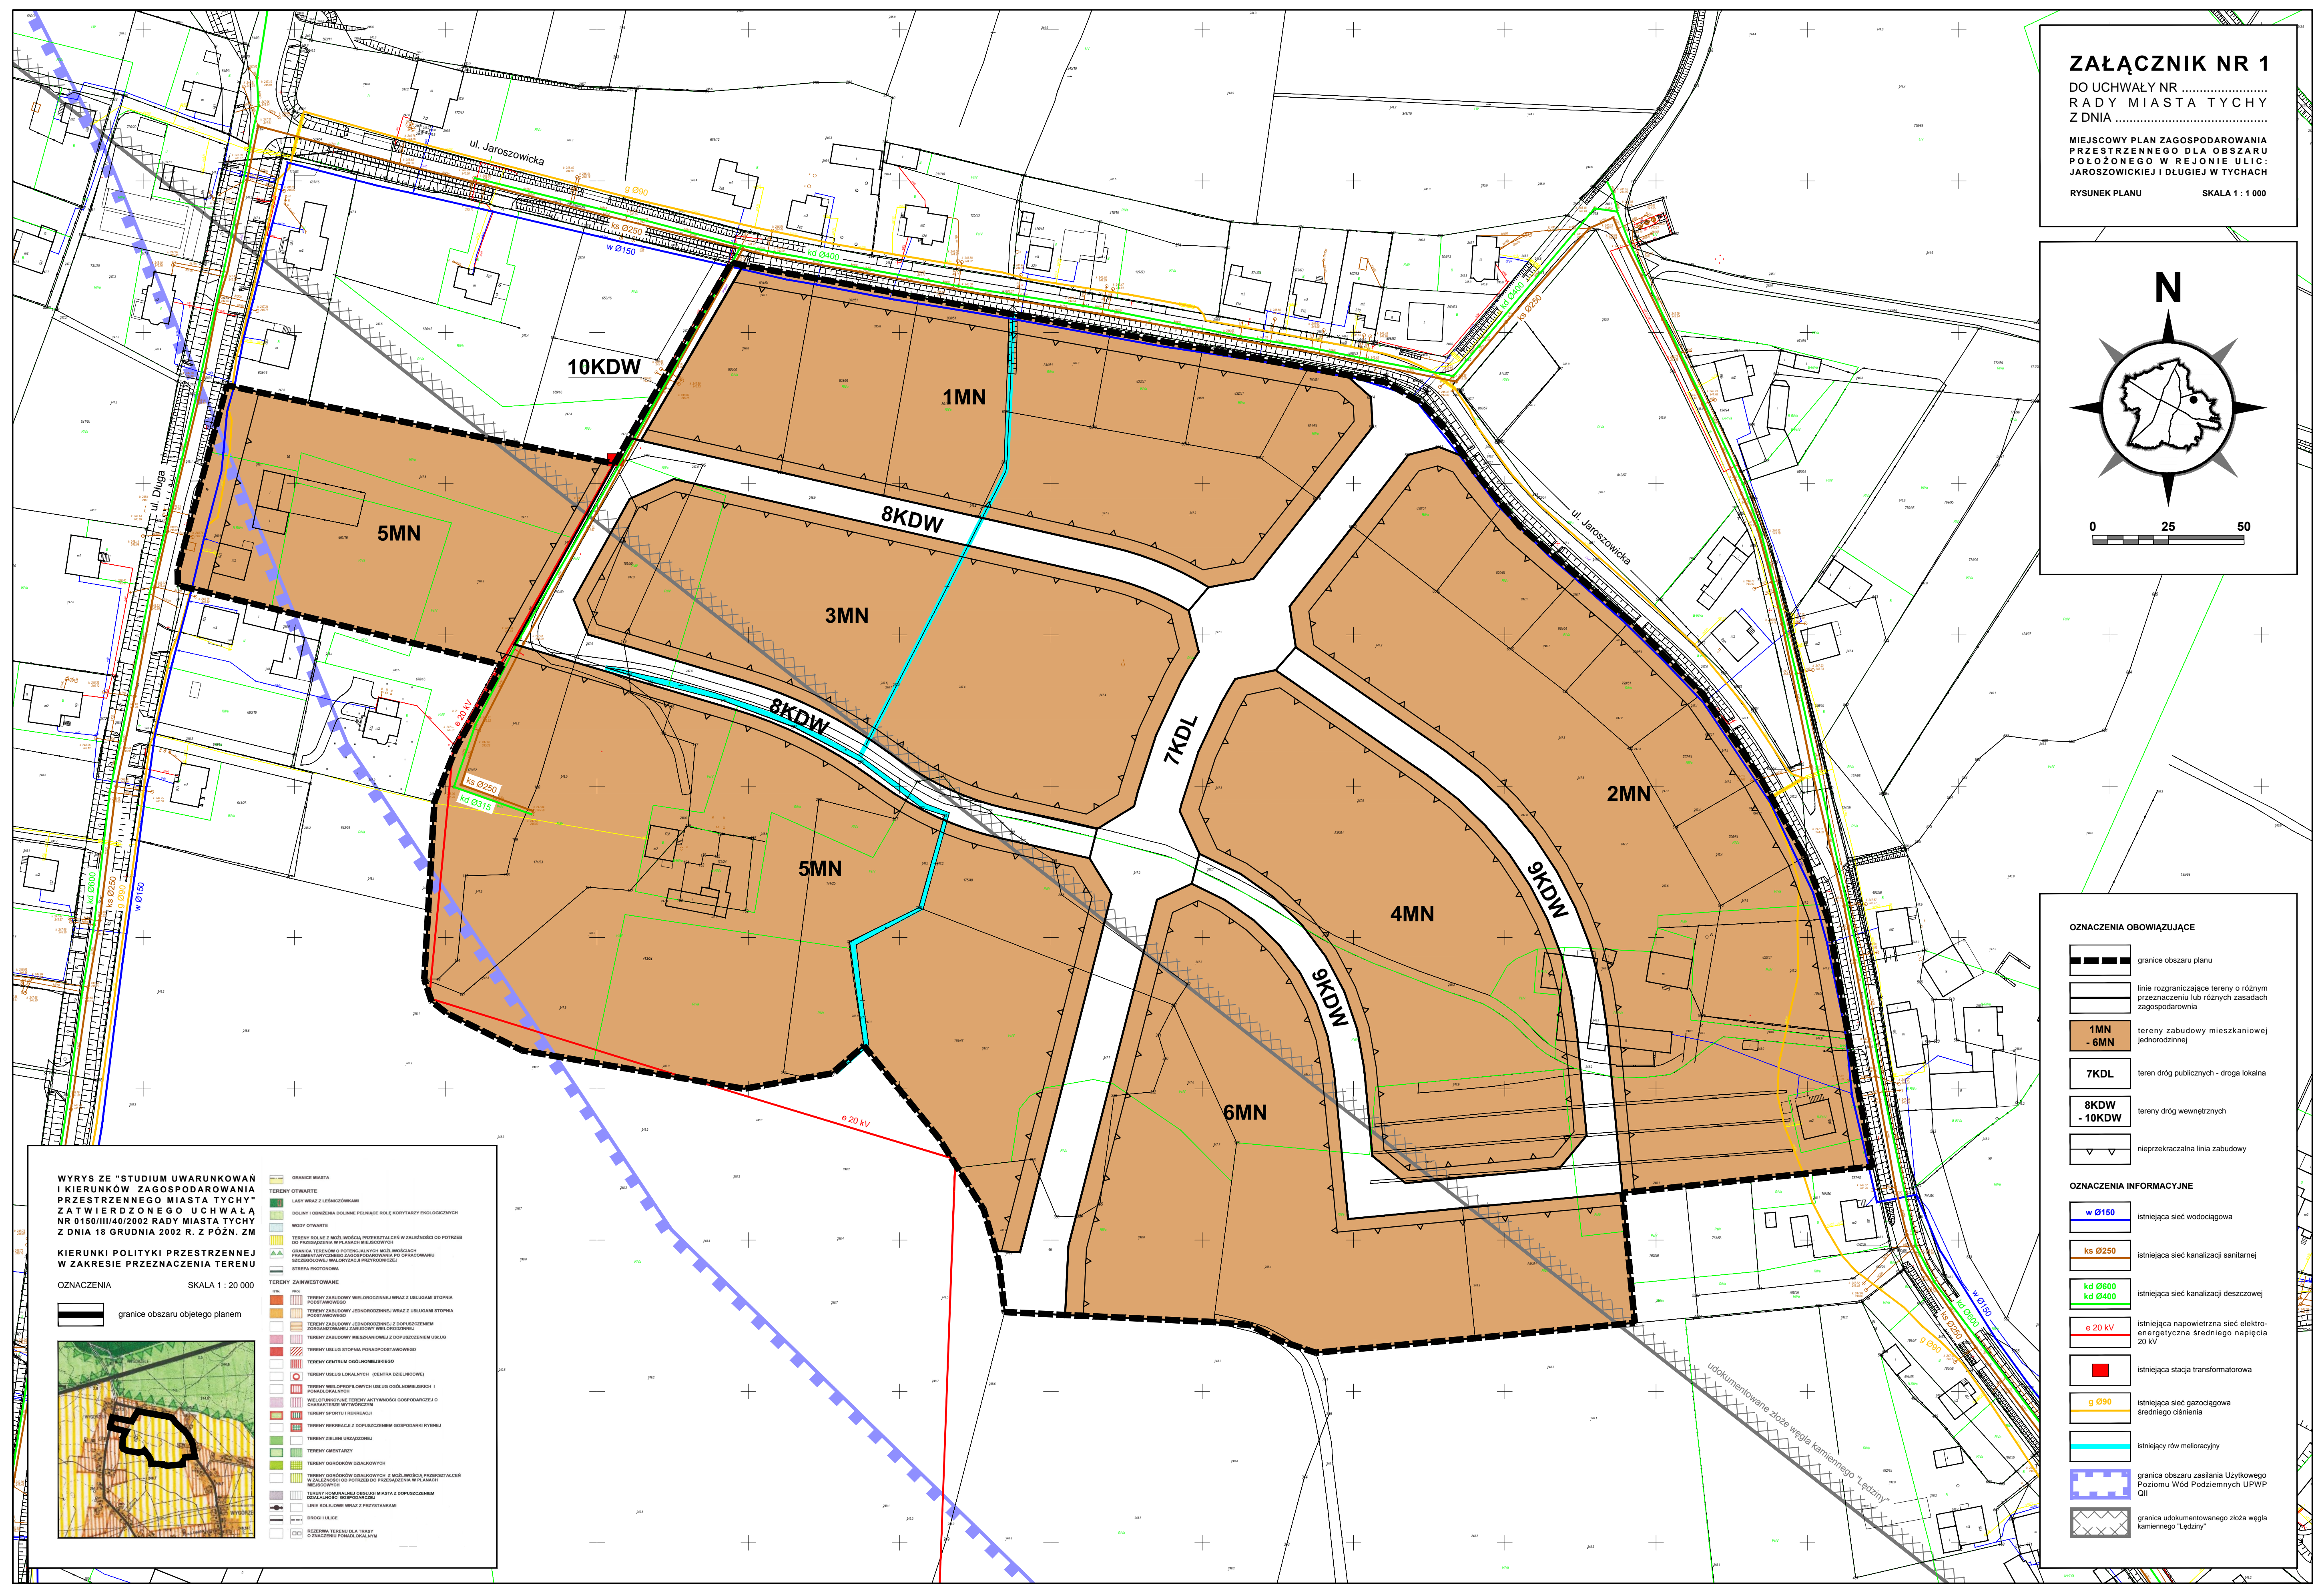


ZAŁĄCZNIK NR 1
 DO UCHWAŁY NR
 RADY MIASTA TYCHY
 Z DNIA

MIEJSCOWY PLAN ZAGOSPODAROWANIA
 PRZESTRZENNEGO DLA OBSZARU
 POŁOŻONEGO W REJONIE ULIC:
 JAROSZOWICKIEJ I DŁUGIEJ W TYCHACH

RYSunek Planu SKALA 1 : 1 000

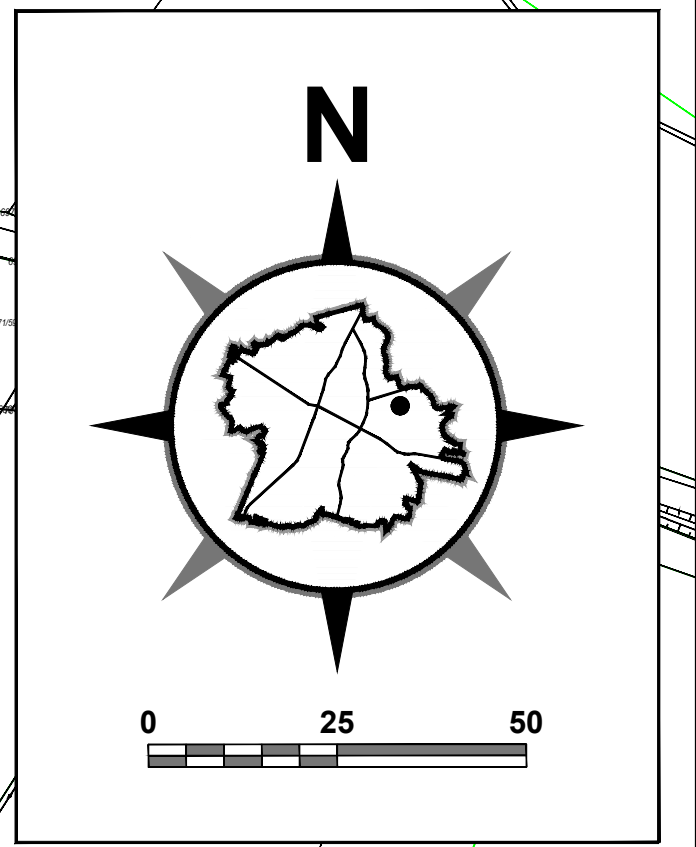

WYRYS ZE "STUDIUM UWARUNKOWAŃ I KIERUNKÓW ZAGOSPODAROWANIA PRZESTRZENNEGO MIASTA TYCHY" ZA TWIERDZONEGO UCHWAŁĄ NR 0150/III/40/2002 RADY MIASTA TYCHY Z DNIA 18 GRUDNIA 2002 R. Z PÓŹN. ZM

KIERUNKI POLITYKI PRZESTRZENNEJ W ZAKRESIE PRZEZNACZENIA TERENU

OZNACZENIA SKALA 1 : 20 000

granicę obszaru objętego planem

- GRANICE MIASTA
- TERENY OTWARTE
- LASY WRAZ Z LEŚNICTWAMI
- DOLINY I OBSZARY DOLNE PEŁNĄCĄ ROLE KORYTARY EKOLOGICZNYCH
- WODY OTWARTE
- TERENY WOLNE Z WIELKĄ SIŁĄ PRZEDKASTALCĄ W ZALEŻNOŚCI OD POTRZEB DO PRZEKAZANIA W PLANACH BUDOWLANYCH
- GRANICA TERENÓW O POTENCJALNYM WŁAD WŁADZĄ FUNKCJONALNO-PRZESTRZENNĄ DO OPRACOWANIA SEKCJI OBRĘB WYKAZUJĄCĄ PRZYRODNICZĄ SIŁĘ OGRANICZAJĄCĄ
- TERENY ZAMIESZKOWANE
- TERENY ZABUDOWY WŁOSIENIEM WRAZ Z UMIJĘDZWIENIAMI PODSTAWOWYMI
- TERENY ZABUDOWY ZAMIESZKOWEJ WRAZ Z UMIJĘDZWIENIAMI PODSTAWOWYMI
- TERENY ZABUDOWY ZAMIESZKOWEJ Z OGRANICZENIEM JORDANOWANĄ I ZABUDOWY WIELKOPŁASZCZYNOWEJ
- TERENY ZABUDOWY WIEŻANOWEJ Z OGRANICZENIEM WRAZ
- TERENY UŻYTKU STROPIA PODCIEPIONYMI
- TERENY UŻYTKU OSŁABIONYM
- TERENY UŻYTKU OSŁABIONYM (OSTRZA OŚCIEŻNICE)
- TERENY WIELKOPŁASZCZYNOWE (ULICZNE PODCIEPIONY I PODCIEPIONY)
- MIEJSCOWOŚCI TERENY AKTYWNEGO GOSPODARSTWA O CHARAKTERZE WYTWORCZYM
- TERENY SPORTOWE I REKREACYJNE
- TERENY WIELKOPŁASZCZYNOWE Z OGRANICZENIEM WRAZ
- TERENY ZIELONE UMIJĘDZWIENIAMI
- TERENY OBSZARÓW
- TERENY OBSZARÓW OSZCZĘDNYCH
- TERENY OBSZARÓW OSZCZĘDNYCH Z WIELKOPŁASZCZYNOWYMI W ZALEŻNOŚCI OD POTRZEB DO PRZEKAZANIA W PLANACH BUDOWLANYCH
- TERENY KONTAKTOWE OBSZARÓW WRAZ Z OGRANICZENIEM SPOŁECZNO-GOSPODARSTWA
- LINIE KOLEJOWE WRAZ Z PRZYSTANKAMI
- DRUGI UJAZD
- REZERWA TERENU DLA TRASY O PRZEZNACZENIU PRZEWIDZIANYM

OZNACZENIA OBOWIĄZUJĄCE

- granicę obszaru planu
- linie rozgraniczające tereny o różnym przeznaczeniu lub różnych zasadach zagospodarowania
- 1MN - 6MN tereny zabudowy mieszkaniowej jednorodzinnej
- 7KDL teren dróg publicznych - droga lokalna
- 8KDW - 10KDW tereny dróg wewnętrznych
- nieprzekraczalna linia zabudowy

OZNACZENIA INFORMACYJNE

- w Ø150 istniejąca sieć wodociągowa
- ks Ø250 istniejąca sieć kanalizacji sanitarnej
- kd Ø600 kd Ø400 istniejąca sieć kanalizacji deszczowej
- e 20 kV istniejąca napowietrzna sieć elektroenergetyczna średniego napięcia 20 kV
- istniejąca stacja transformatorowa
- g Ø90 istniejąca sieć gazociągowa średniego ciśnienia
- istniejący rów melioracyjny
- granicę obszaru zasilania Użytkowego Poziomu Wód Podziemnych UPWP OII
- granicę udokumentowanego złoża węgla kamiennego "Łęczyń"