


załącznik do Uchwały
Nr X/ 11
Rady Miasta Tychy
z dnia 25 sierpnia 2011r.

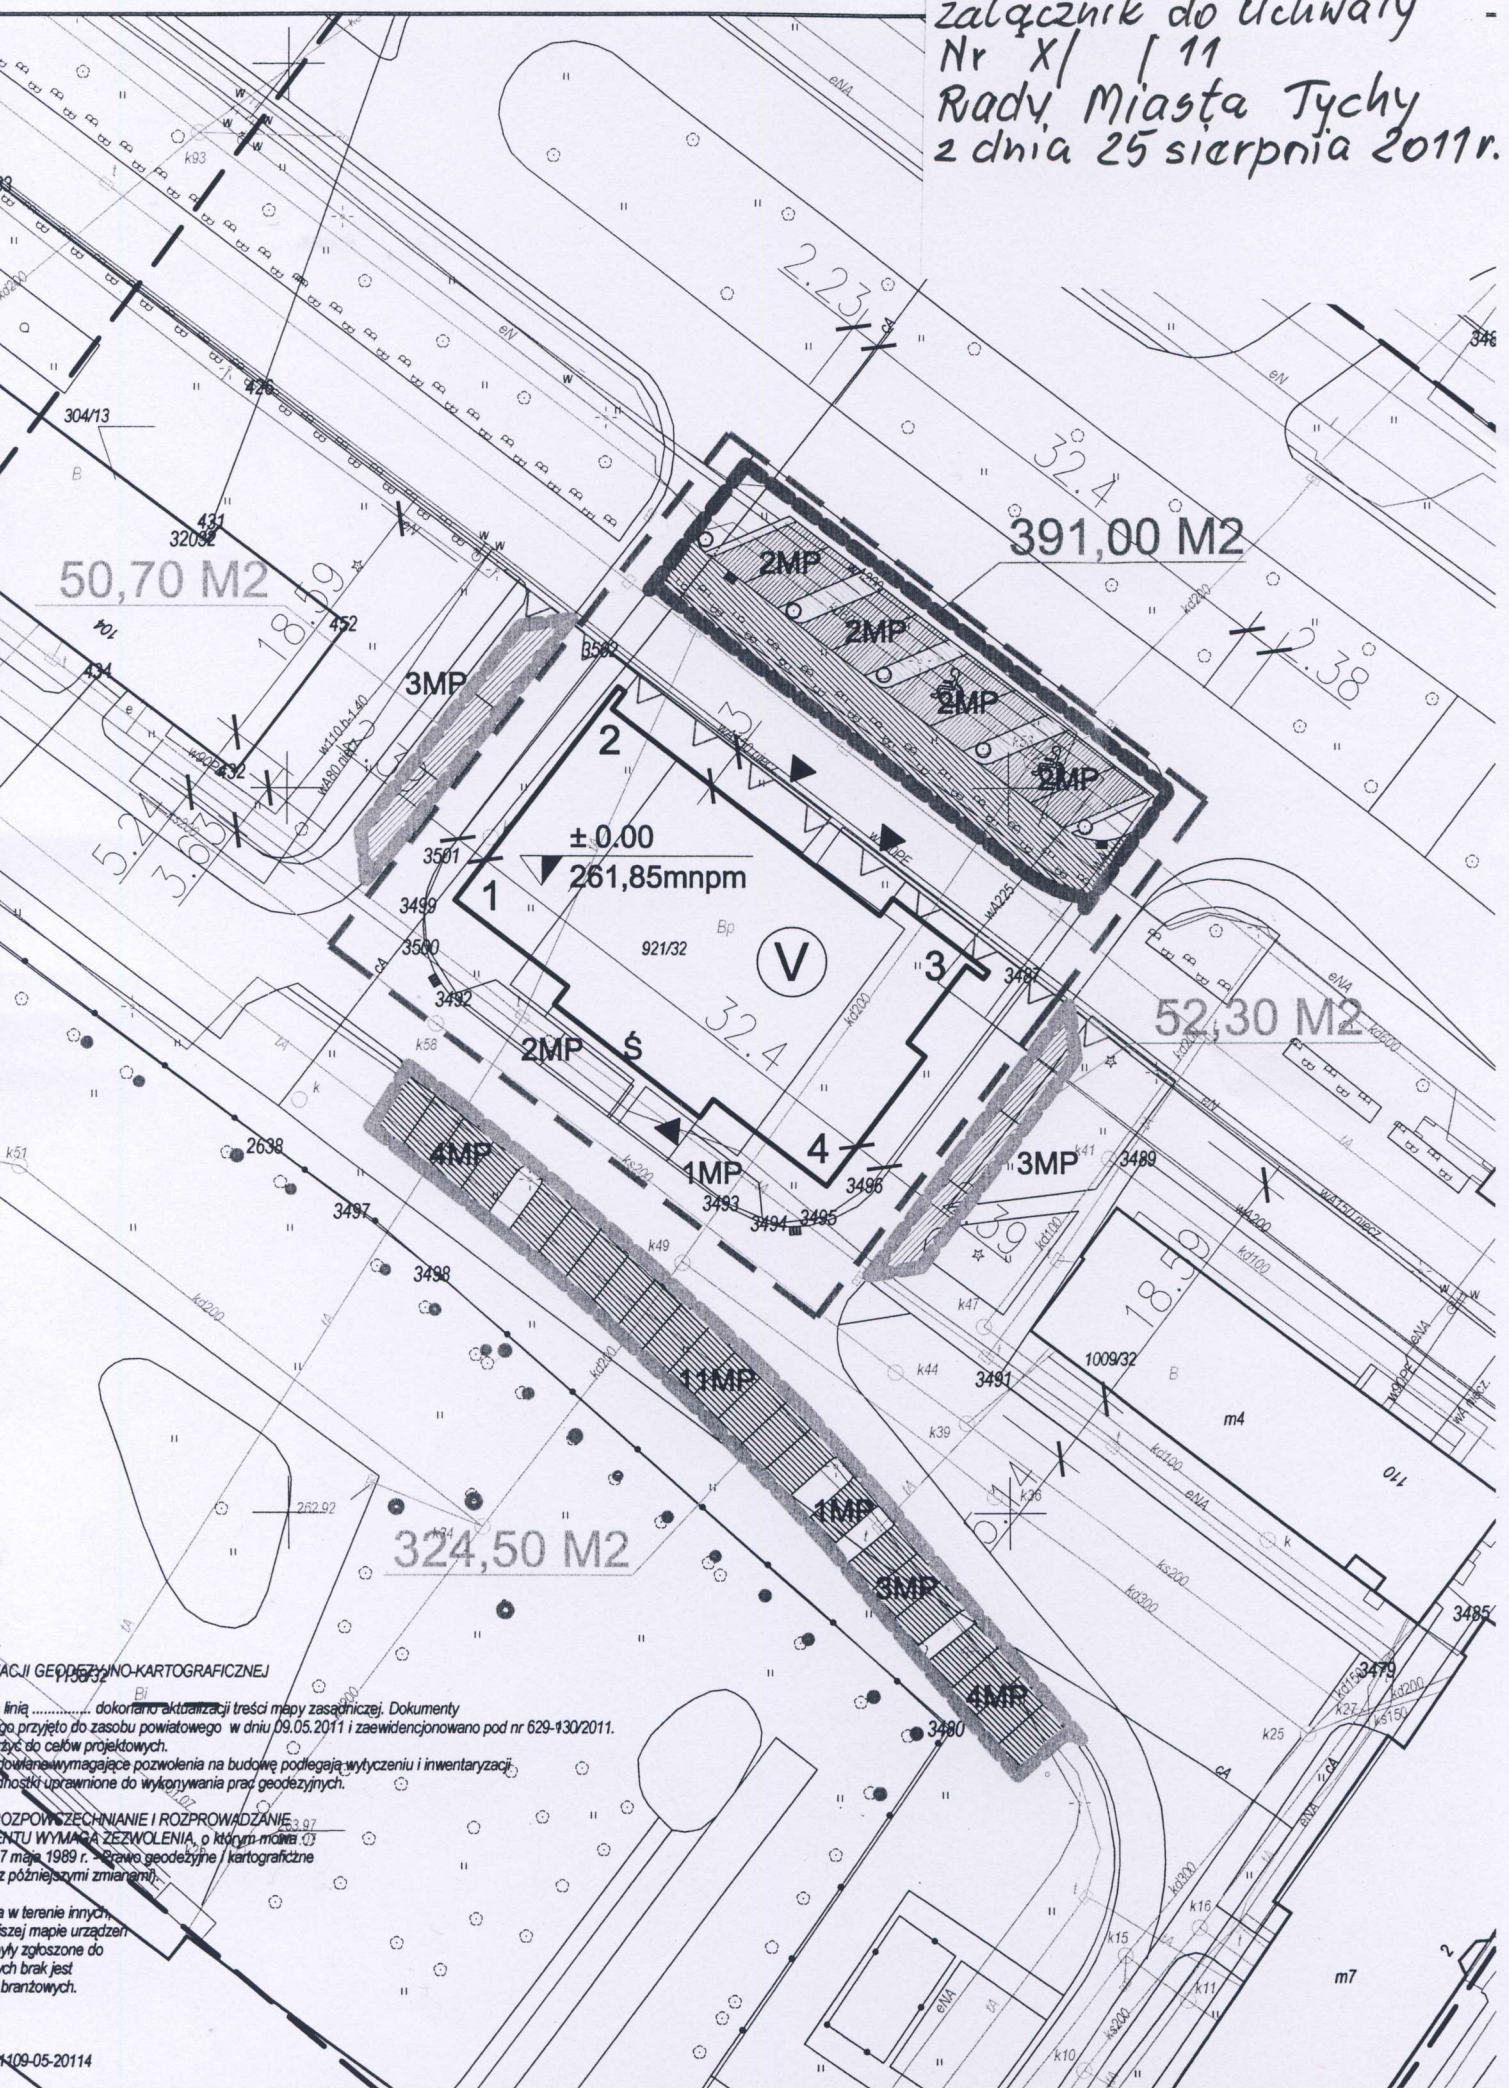


AKCJI GEODEZYJNO-KARTOGRAFICZNEJ

linia dokonano aktualizacji treści mapy zasadniczej. Dokumenty
tego przyjęto do zasobu powiatowego w dniu 09.05.2011 i zaewidencjonowano pod nr 629-130/2011.
zyc do celów projektowych.
powlane wymagające pozwolenia na budowę podlegają wytyczeniu i inwentaryzacji
dnoski uprawnione do wykonywania prac geodezyjnych.

ROZPOWIEDZIANIE I ROZPROWADZANIE
ENTU WYMAGA ZEZWOLENIA, o którym mowa
7 maja 1989 r. Prawo geodezyjne i kartograficzne
z późniejszymi zmianami.

a w terenie innych
szej mapie urządzeń
yły zgłoszone do
ch brak jest
branzowych.

załącznik do Uchwały
Nr X/ 11
Rady Miasta Tychy
z dnia 25 sierpnia 2011r.

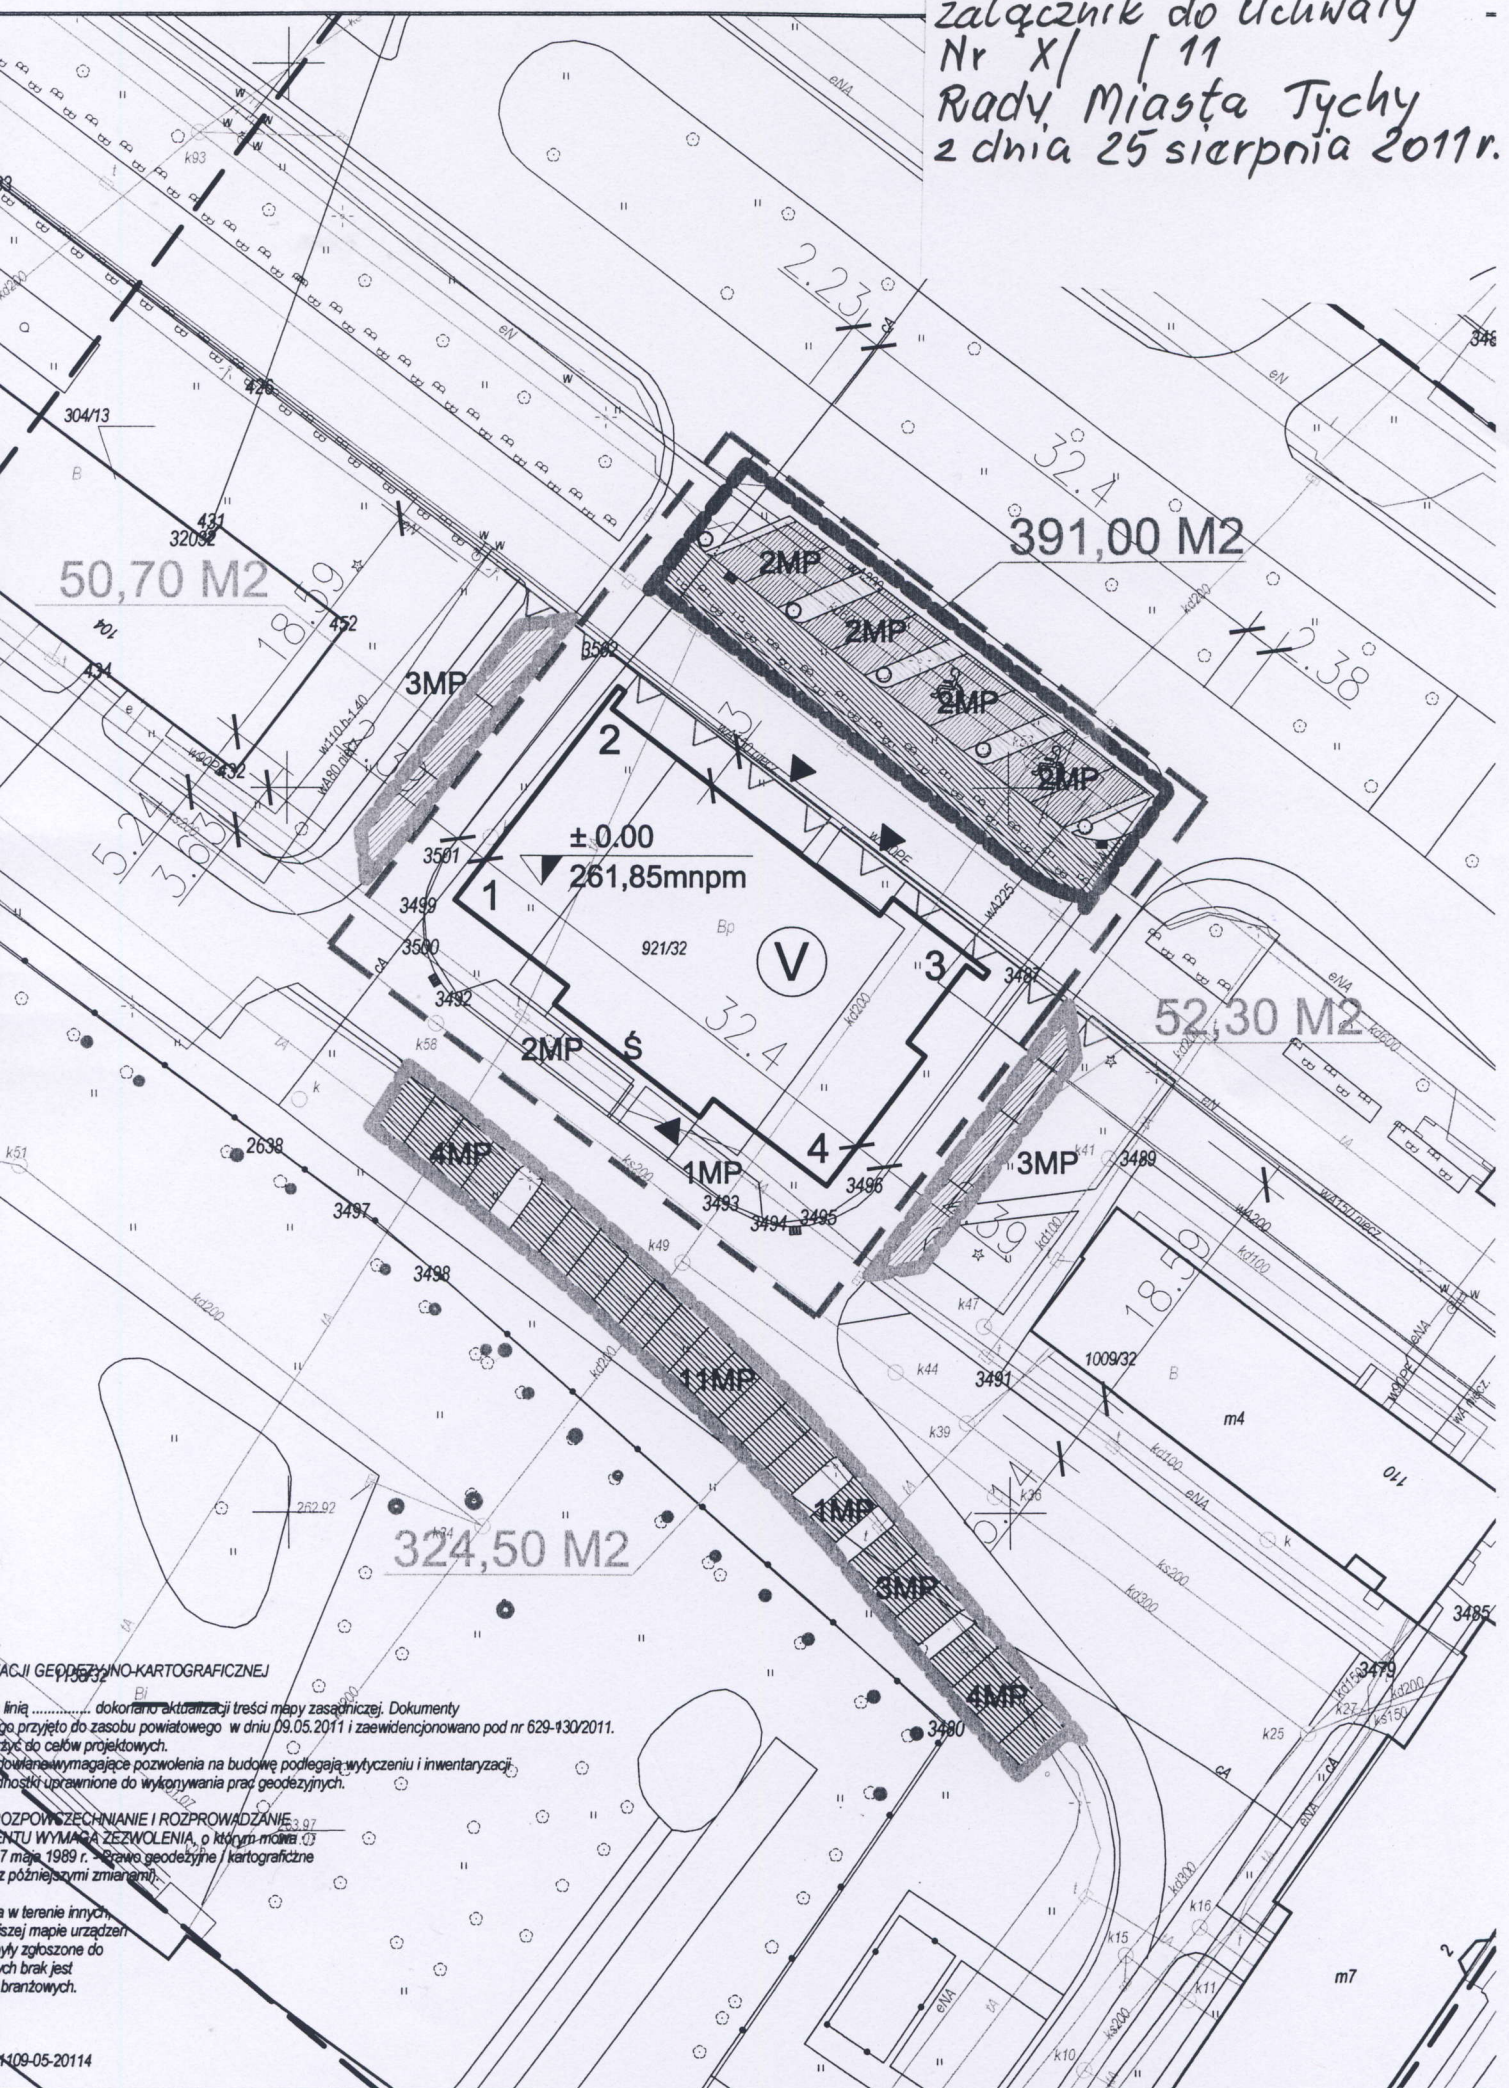

AKCJI GEODEZYJNO-KARTOGRAFICZNEJ

linia dokonano aktualizacji treści mapy zasadniczej. Dokumenty
tego przyjęto do zasobu powiatowego w dniu 09.05.2011 i zaewidencjonowano pod nr 629-130/2011.
zyc do celów projektowych.
powlane wymagające pozwolenia na budowę podlegają wytyczeniu i inwentaryzacji
dnosci uprawnione do wykonywania prac geodezyjnych.

ROZPOWIEDZIANIE I ROZPROWADZANIE
ENTU WYMAGA ZEZWOLENIA, o którym mowa
7 maja 1989 r. Prawo geodezyjne i kartograficzne
z późniejszymi zmianami.

a w terenie innych
szej mapie urządzeń
yły zgłoszone do
ch brak jest
branzowych.